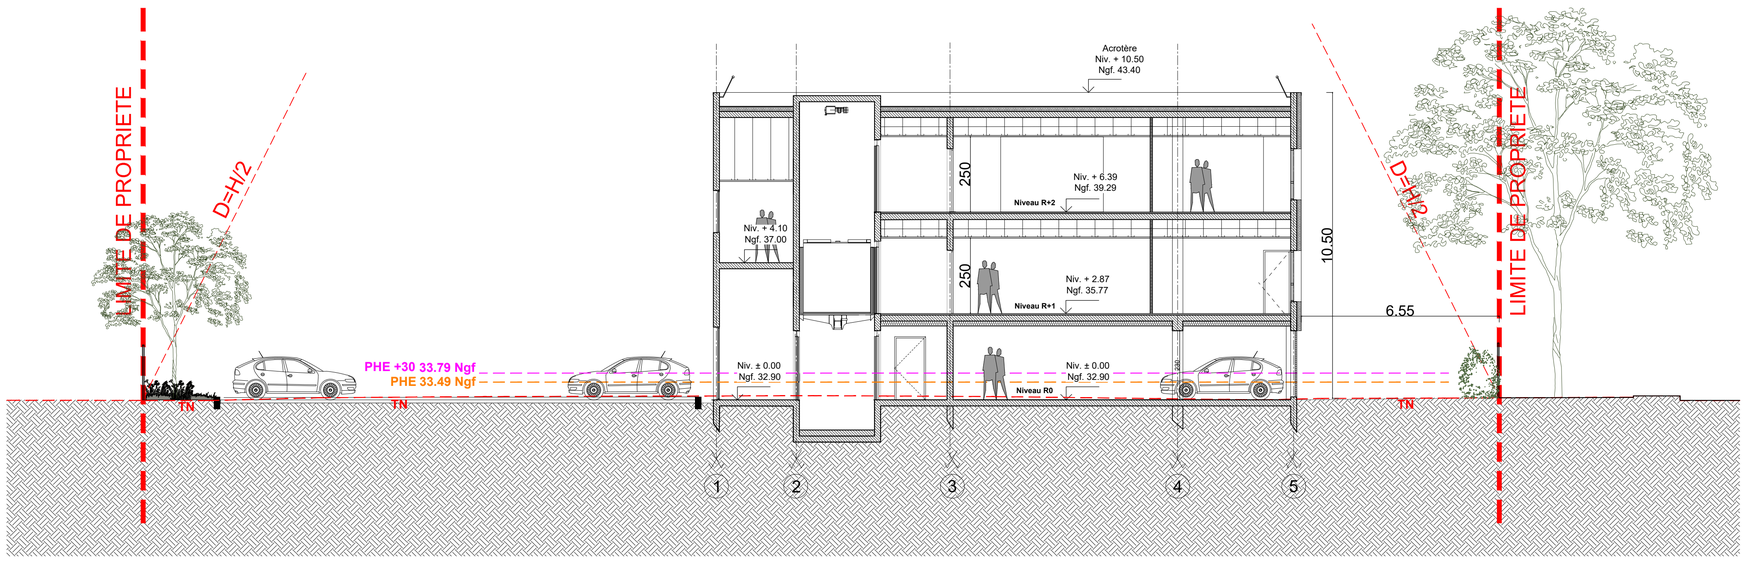

IND.	MODIFICATIONS	DATE

Aménagement de bureau à usage de France Travail

MAITRE D'OUVRAGE

France Travail

Représentée par M. VIVARES Antoine

600, route de Vauguières
34 078 MONTPELLIER

ARCHITECTE

SELARL D'ARCHITECTURE
MEGIAS - VERNHES
116 rue des marchands, 30220 AIGUES-MORTES
Tél. : 04 66 88 87 87 - Fax : 04 66 88 61 07
contact@megiasarch.fr - www.megiasarch.fr

BUREAU DE CONTROLE	COORDONATEUR SPS	BET THERMIQUE	GEOMETRE	BET STRUCTURE	BET FLUIDE
apave **APAVE** Rue de la Grande Terre Zone Euro 2007 30132 Caissargues Tel: 04 66 68 90 98 Mail: jean-baptiste.petit@apave.com					

SITUATION

ADRESSE :
Allée Norbert Wiener
30000 Nîmes

Références Cadastrales
000 HL
Parcelle : N°182

Superficie : 2 522 m²

CODE PROJET
25 48

PHASE
PRO

TITRE DU PLAN
COUPE PROJET

N° PLAN	ECHELLE	INDICE	DATE
25.48-04	1-100	D	09 Sept. 2025

Le présent dossier de plans est destiné au seul dépôt du Permis de Construire. Ces plans ne peuvent en aucun cas servir à la construction de l'ouvrage.