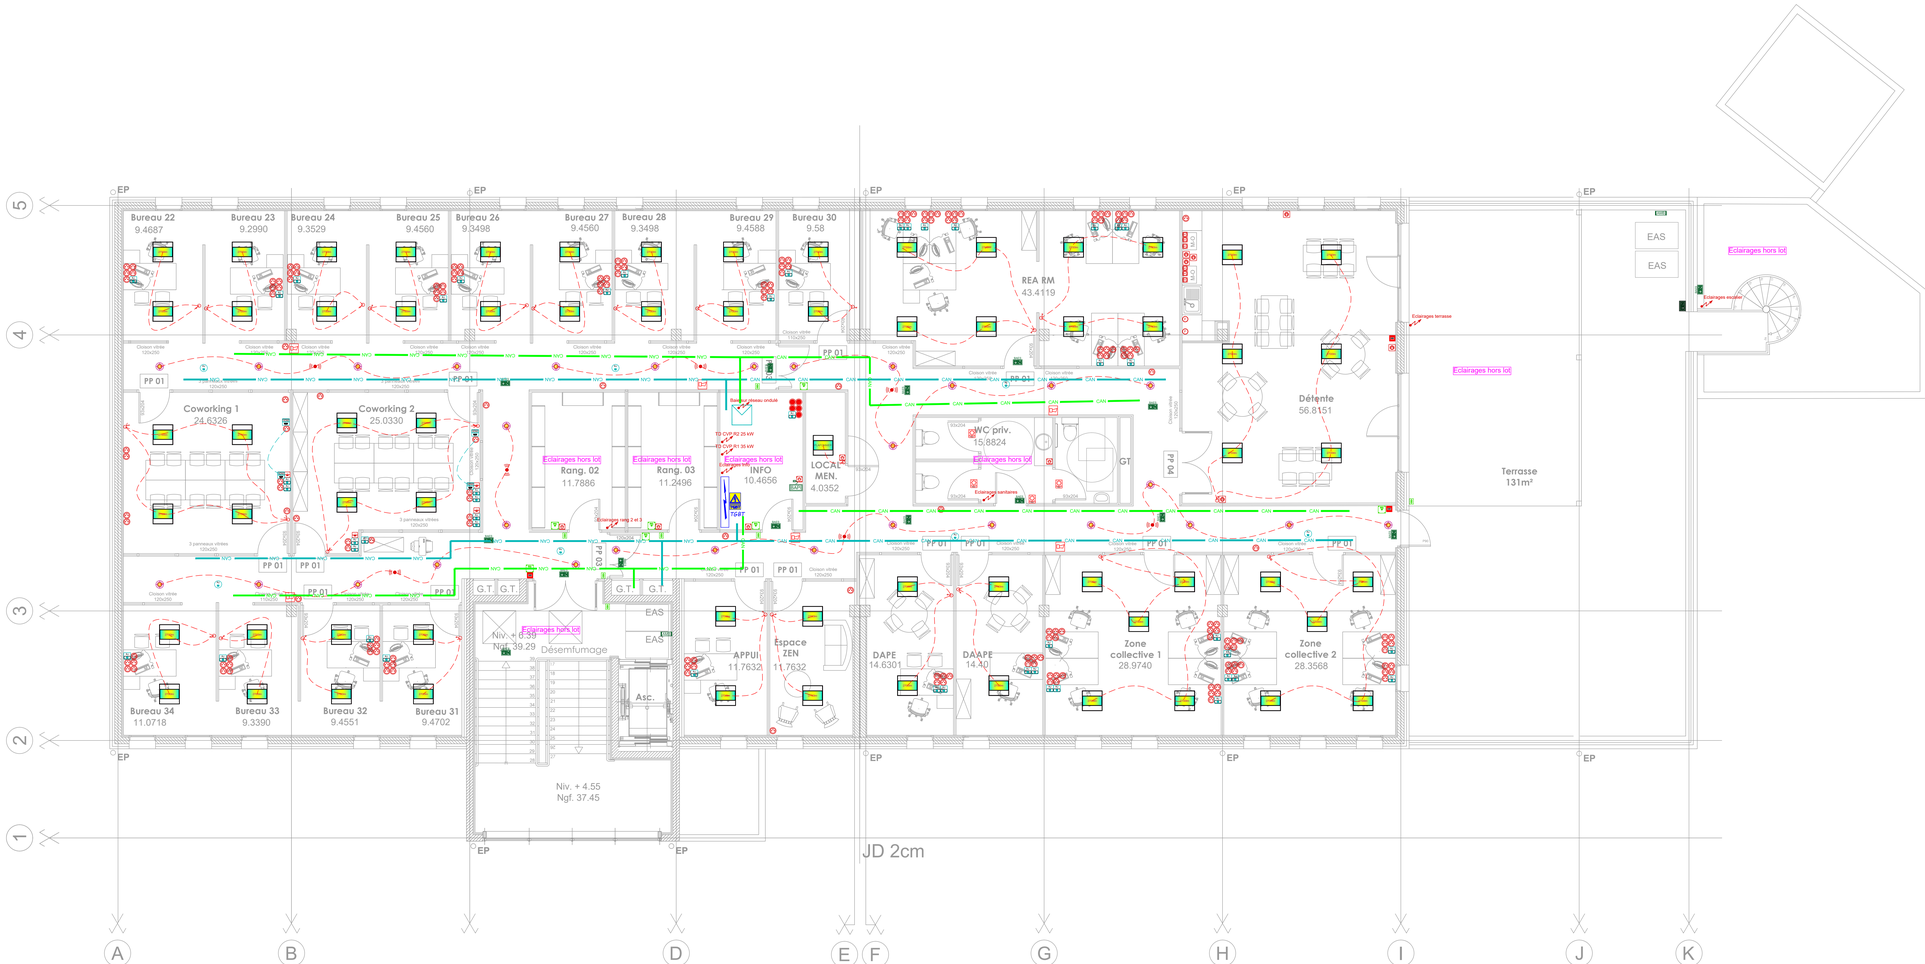

LEGENDE

Luminaires

Luminaire type 01 : Downlight rond à LED

Luminaire type 02 : Plafonnier ou applique à LED

Luminaire type 03 Encastré 600 x 600 à LED

Luminaire type 03 bis: Saille 600 x 600 à LED

Interrupteurs / Commandes

Interrupteur double Allumage, H = 1.10m

Interrupteur simple Allumage à témoin lumineux, H = 1.10m

Interrupteur Double Va et Vient, H = 1.10m

Interrupteur Va et Vient, H = 1.10m

Interrupteur et ou poussoir à clé

Détecteur de présence couloir en plafond

Détecteur de présence en plafond

Appareillage

Prise de courant Fontaine ou distributeur 16 A + T direct au tableau

Prise de courant 2x10/16 A + T Axe = 1.10ml du sol fini

Prise de courant 2x10/16 A + T - Ht Axe = 0.30ml du sol fini

Prise de courant 2x10/16 A + T Etanche hotm:0.50m du sol fini

Prise de courant à détrompeur - Ht Axe = 0.30ml du sol fini

Blinc 2 prises USB type C

Prise de courant 16 A + T pour Micro Onde

Divers

TGBT — Tableau Général Basse Tension

XXX — Arret d'Urgence

Alimentation Electrique Diverse

Colonne de distribution télescopique

Nourrice

Nourrice sur bureau 16 modules

Sécurité Incendie

Tableau d'alarme type 4

Déclencheur Manuel

Diffuseur Sonore

Diffuseur Lumineux

Courants Faibles / VDI

Prise RJ 45 - Ht Axe = 0.30ml du sol fini

Prise RJ 45 pour borne WIFI en plafond

Baie de brassage

Prise HDMI

Eclairage de Sécurité

Bloc Autonome d'Eclairage de Sécurité (BAES)

Bloc Autonome d'Eclairage de Sécurité (BAES) IK10

Bloc Autonome Portable d'intervention

Bloc d'ambiance

Contrôle d'accès

Lecteur de badge hors lot, prévoir fourreau

BP de sortie + DM ext hors lot, prévoir fourreaux

Bouton poussoir sortie

Dédencheur Manuel déverrouillage ventouse

CAN — Chemin de câbles CFO

CAN — Chemin de câbles CFA

Maître de l'ouvrage :

France Travail
600 route de Vauguières
34 078 Montpellier

Construction d'un bâtiment de bureau à usage de France Travail

Lot n°: 5
ELECTRICTE CFO / CFA

NIVEAU R+2

N°AFFAIRE	EMETTEUR	PHASE	LOT	BATIMENT	NIVEAU	N° DOCUMENT	Ech.	DATE
	ALABISO	PRO	ELEC	GEN			1/50	09/09/2025

Bureau d'études:

ALABISO Ingénierie
THERMIQUE – GENIE CLIMATIQUE – FLUIDES
40 Rue Maurice Béjart - 34080 MONTPELLIER
Tél: 04 67 59 00 76 - Mail: Contact@alabiso-ingenierie.fr
www.alabiso-ingenierie.fr

Maître d'Oeuvre:

SARL MEGIAS - VERNHES
116 rue des Manchands
34230 AIGUES MORTES

Ind./date	Objet