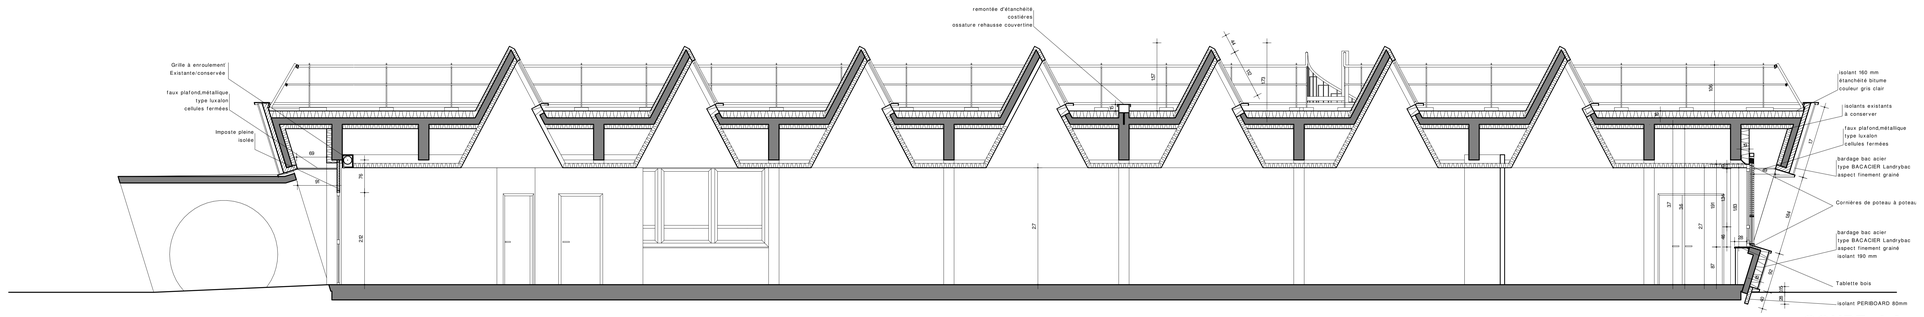

COUPE AA

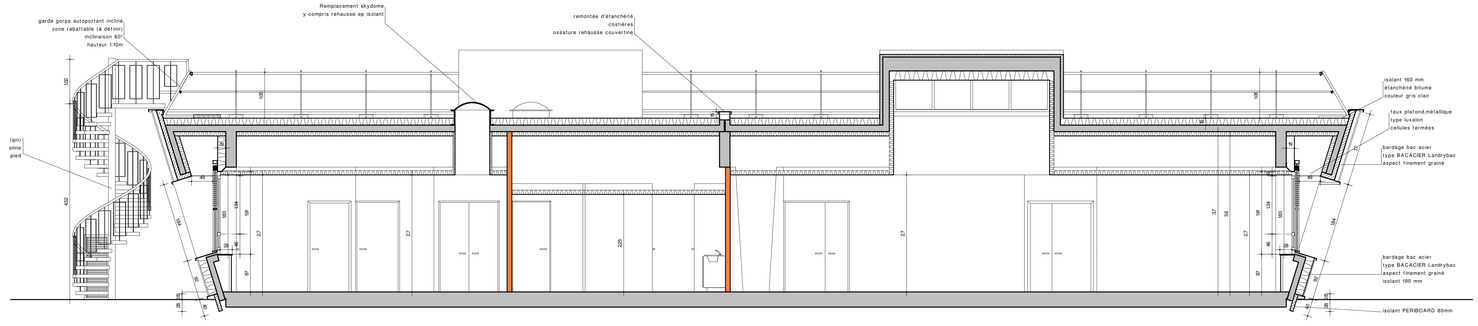

COUPE BB

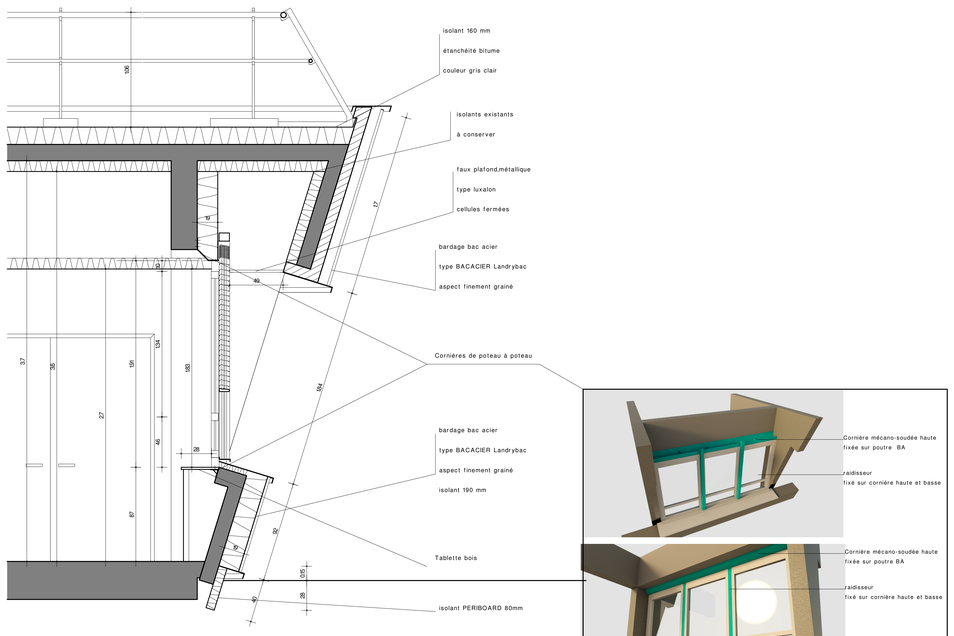

COUPE DETAILS de PRINCIPE - ech 1/20

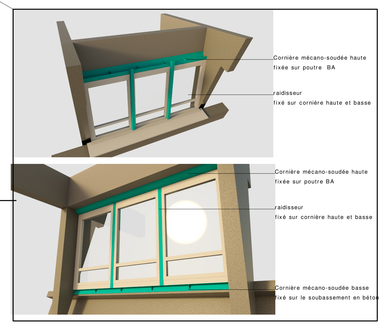

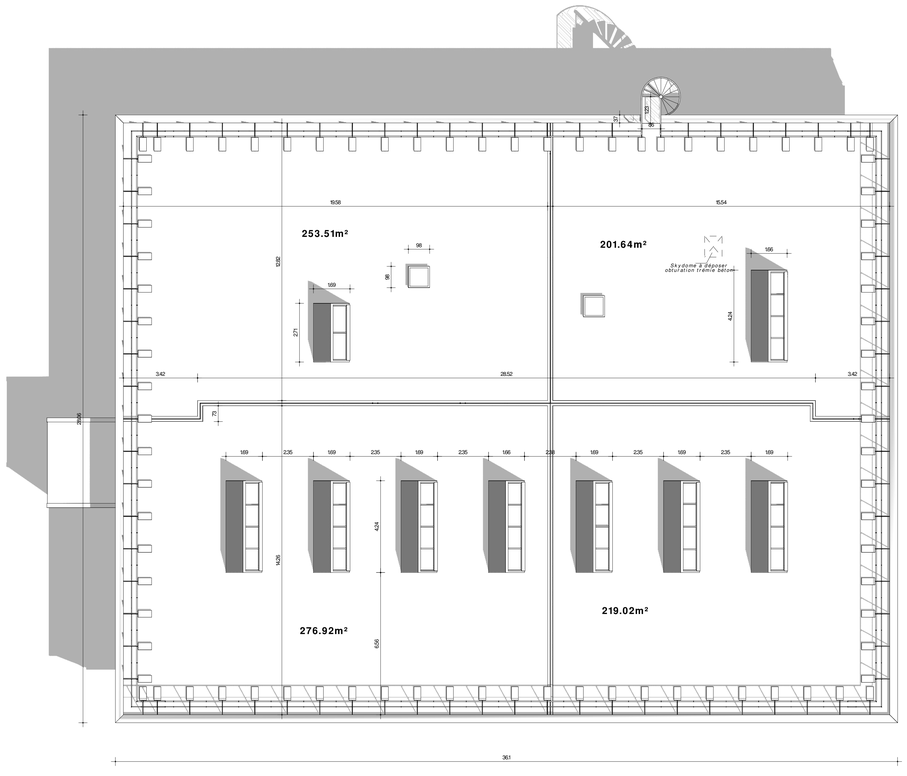

PLAN DE TOITURE ech 1/100

MAITRE D'OUVRAGE	**CPAM DE LA NIEVRE** 50, rue Paul Vaillant Couturier - 58000 - Nevers
PROGRAMME	CPAM LA BARATTE à NEVERS MODIFICATION DES FACADES ET REHABILITATION THERMIQUE 7, rue du Colonel Louis DARTOIS - 58000 - Nevers
ELEMENT	**DCE - EXE**
N2	**COUPES & PLAN DE TOITURE**

LMN ARCHITECTES
2rue de la Monnaie 03160 Bourbon l'Archambault — tél: 04.70.67.07.25
Email : lmnarch@lmn-architectes.fr

BET TRAMIER SARL
8, rue du Bengy - 58640 Varennes Vauzelles — tél: 03.86.93.91.00
Email : contact@betramier.fr

INGENIERIE ET TECHNIQUE DE LA CONSTRUCTION
9 Eue Louis ROSIER - PAT LA PARDIEU - CS30021 - 63000 CLERMONT FERRAND CEDEX 1
Email : info@itc-be.fr — tél: 03.86.93.91.00

ech : 1/50 1/20	Date : juillet 2025	Indice :
Modifié le:		