



COUPE SUR DALLAGE
Ech : 1/25

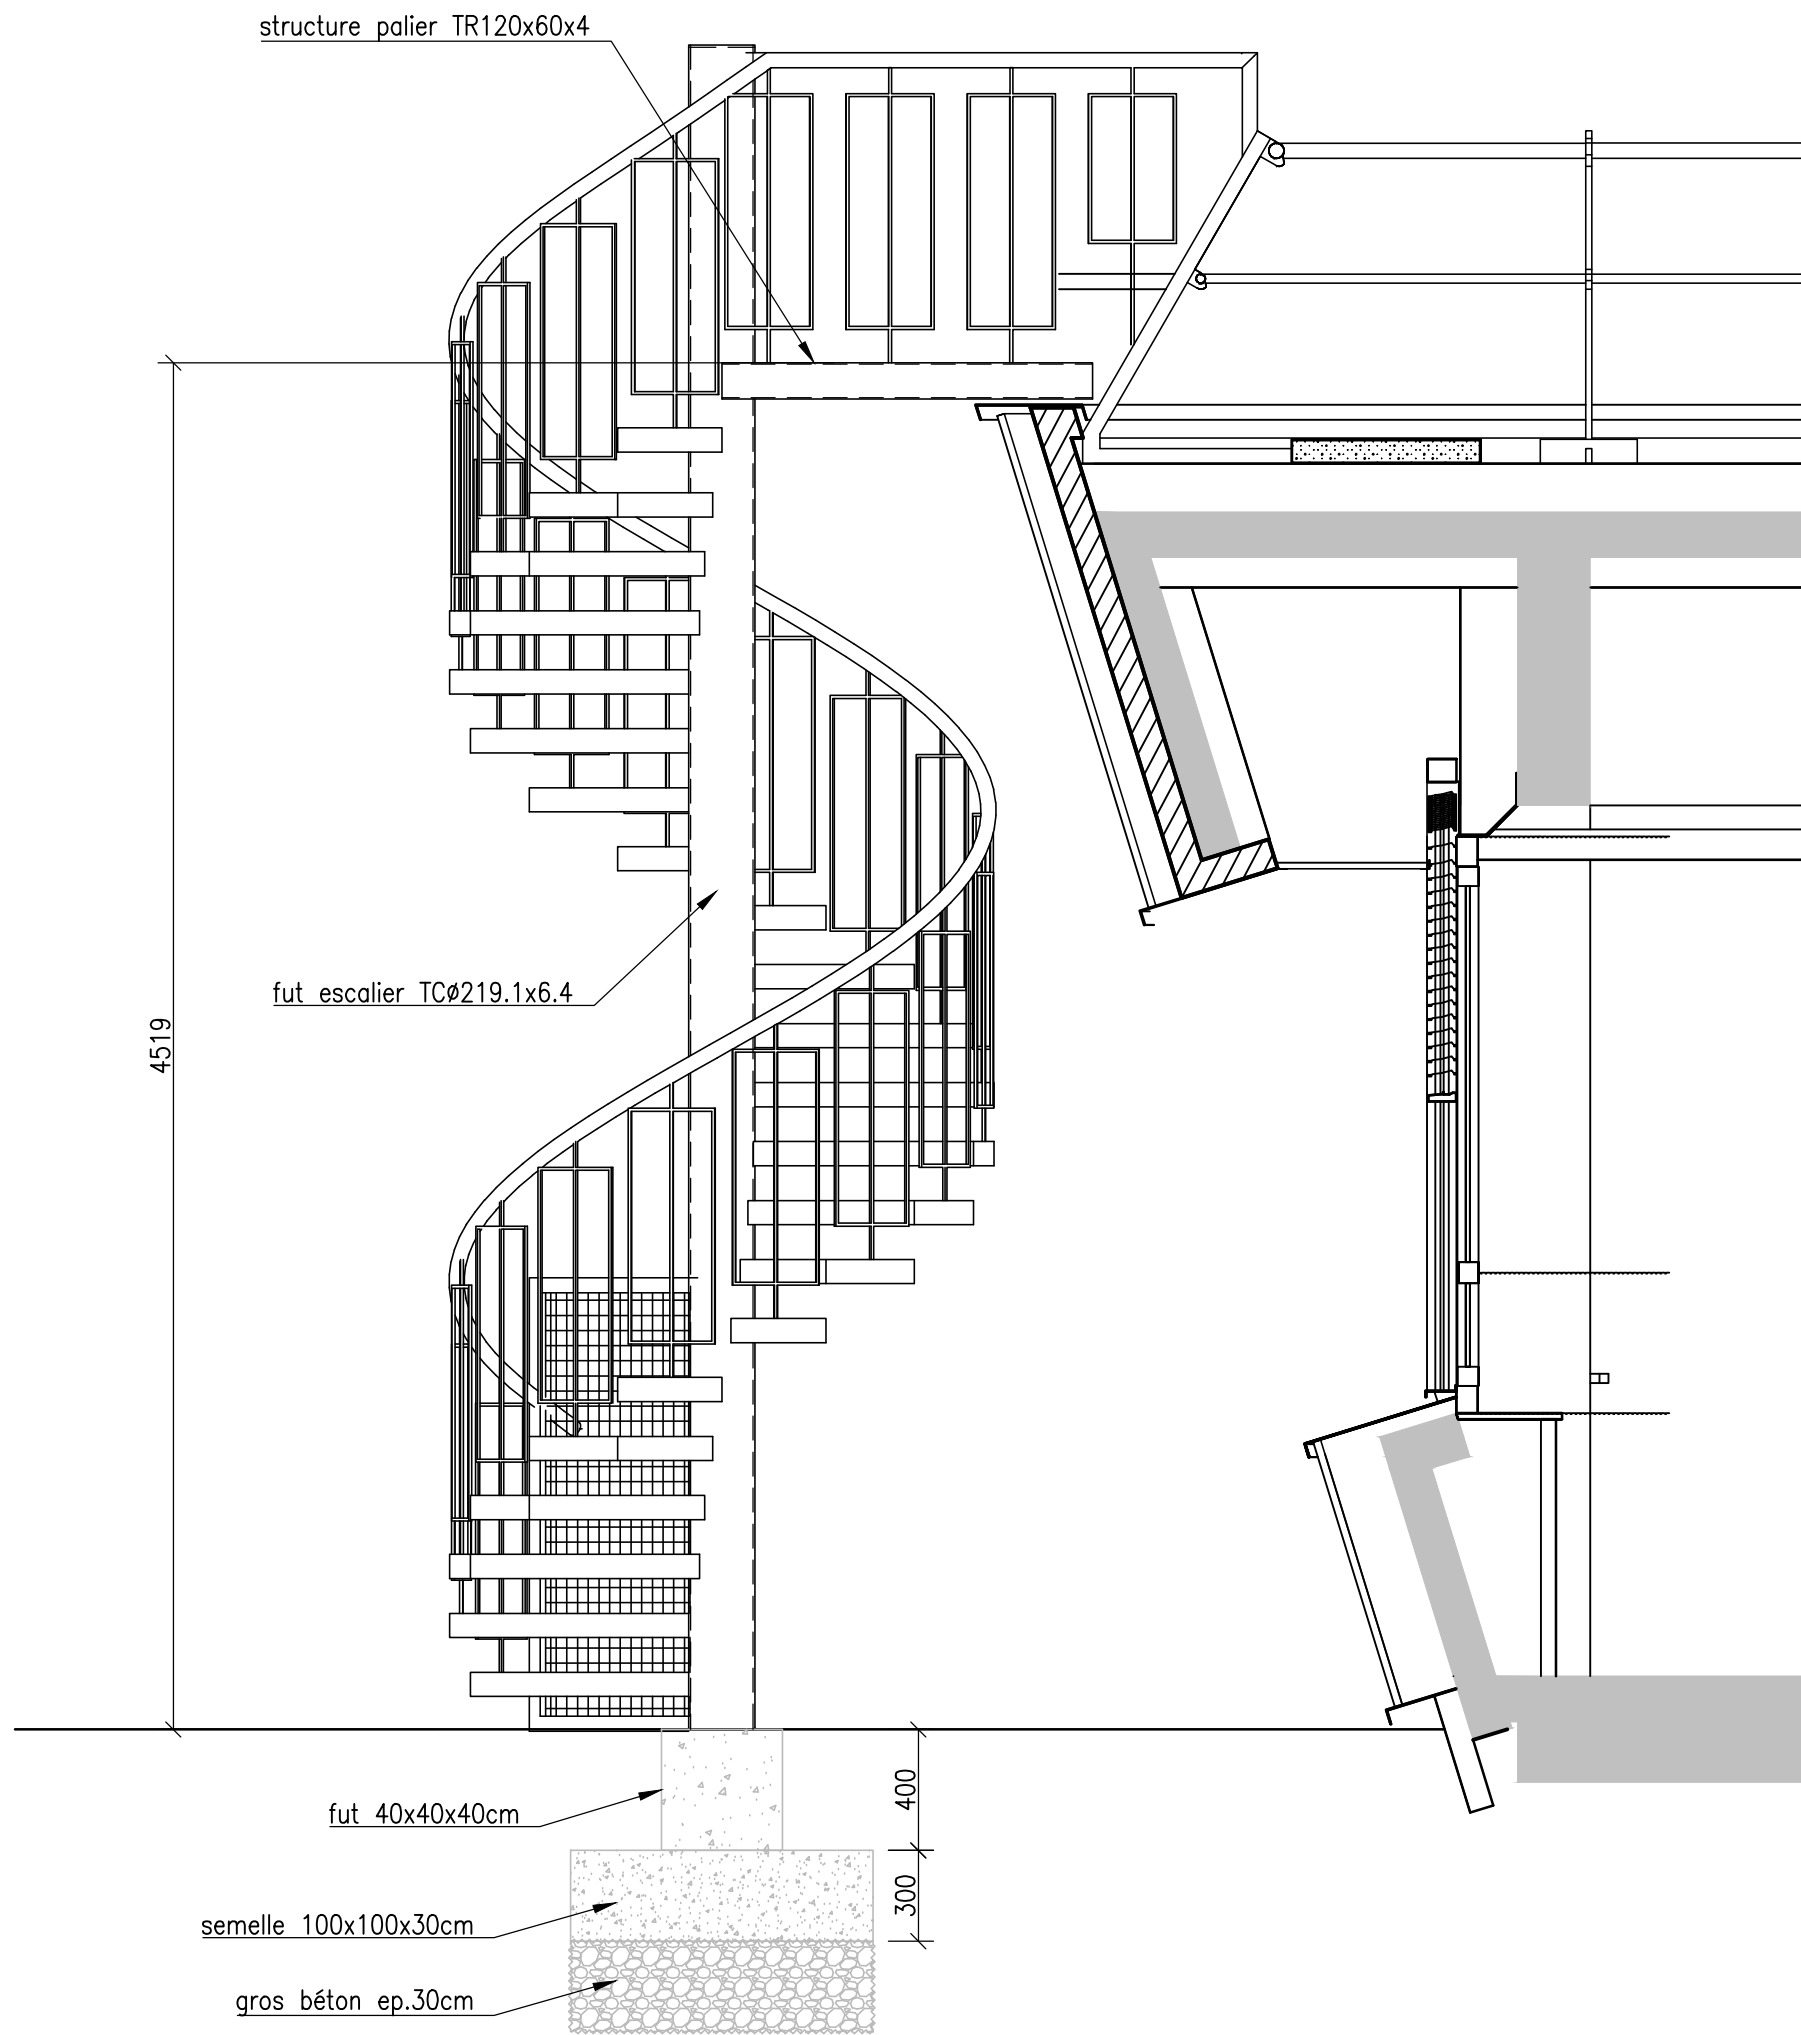

ELEVATION SUR ESCALIER
Ech : 1/25

VUE EN PLAN DALLAGE
Ech : 1/25

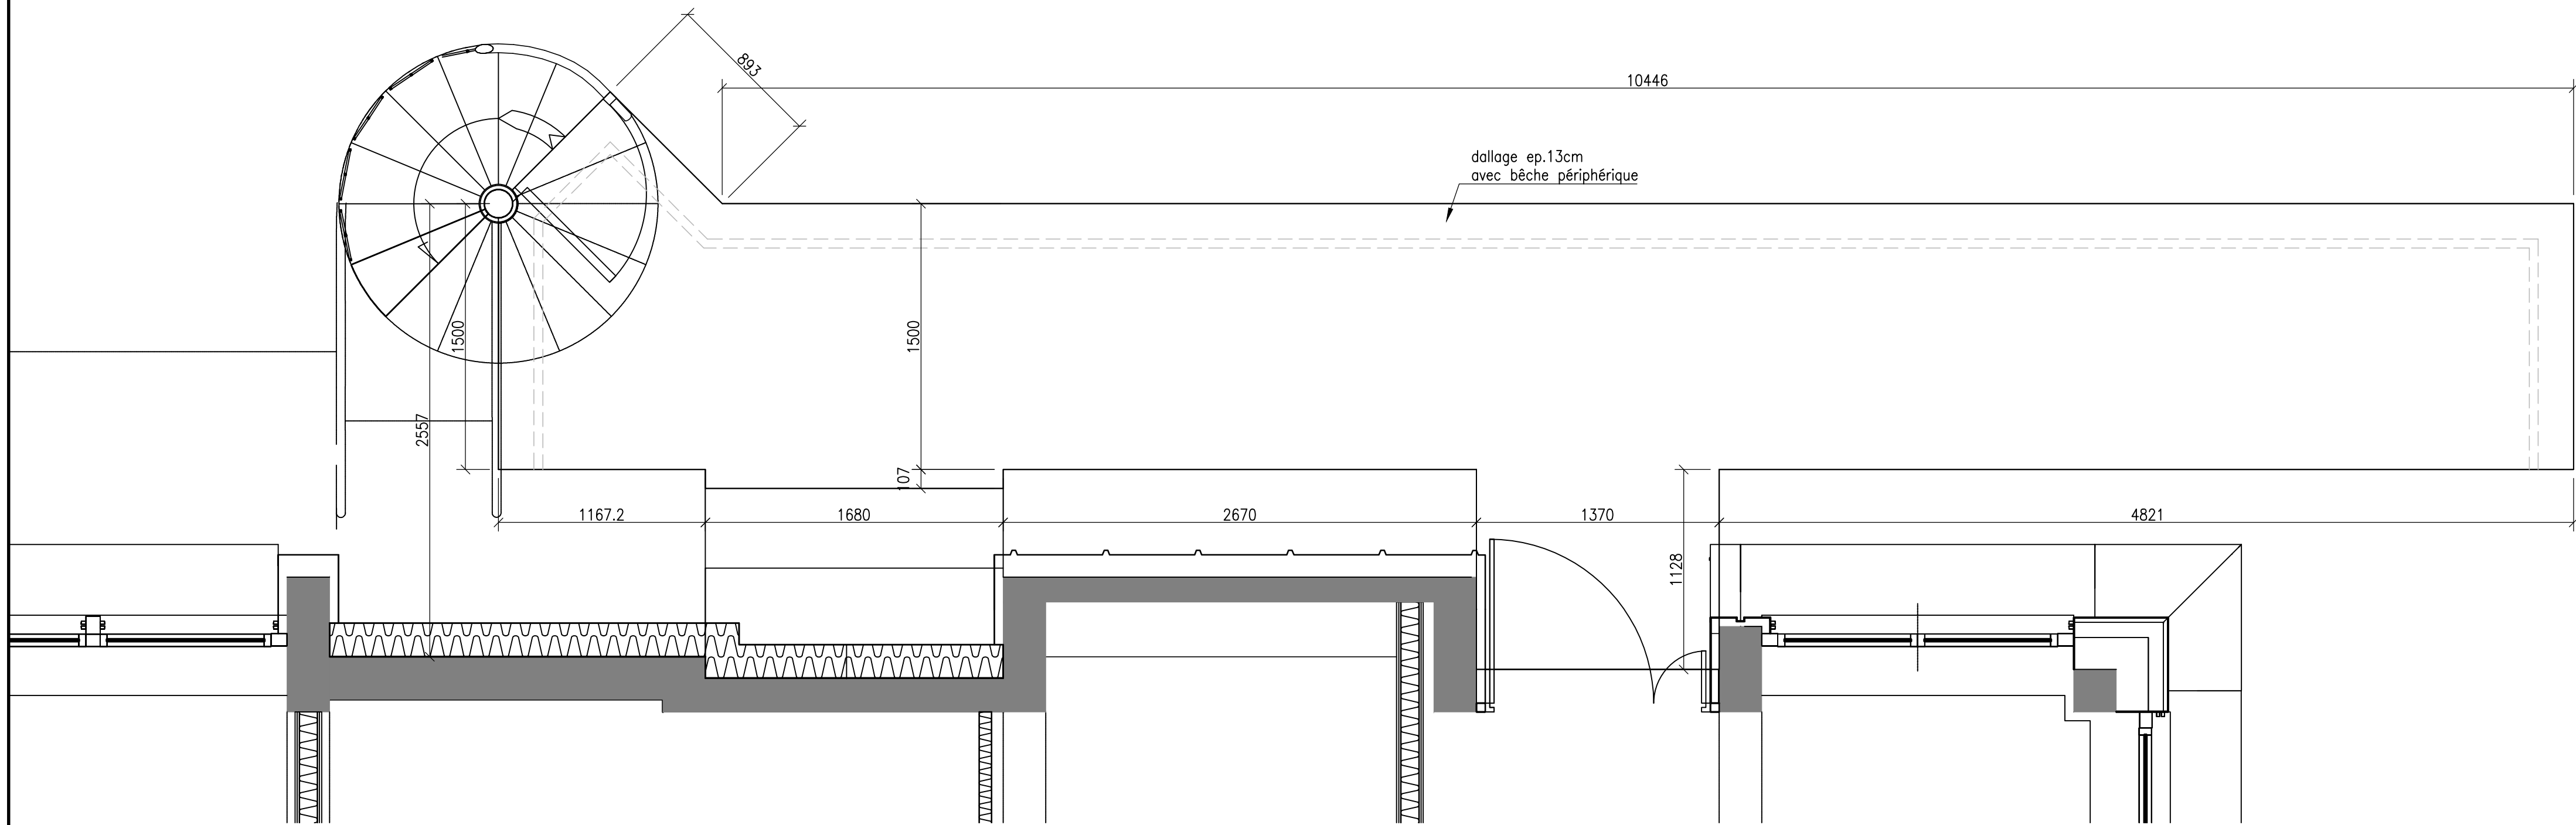

MAITRISE D'OUVRAGE

CPAM DE LA NIEVRE
50 Rue Paul VAILLANT-COUTURIER
58000 NEVERS

MAITRISE D'OEUVRE

SARL LMN ARCHITECTES
2 Rue de la Monnaie
03160 BOURBON L'ARCHAMBAULT

MODIFICATION DES FACADES ET REHABILITATION THERMIQUE DU SITE LA BARATTE

7 rue du Colonel Louis DARTOIS
58000 NEVERS

Ind.	Date	Sommaire des modifications	Etabli	Vérifié
			Nom	Nom
A	19/08/25	DATE DE PREMIERE DIFFUSION	FP	FM



INGENIERIE ET TECHNIQUE DE LA CONSTRUCTION
9 RUE LOUIS ROSIER - P.A.T. LA PARDIEU - 63000 CLERMONT FERRAND
Tel 04.73.26.58.58, Email : info@itc-be.fr
Système de management de la qualité certifié ISO 9001 par AFNOR - Certificat N° 2020/85728

N° D'affaire	Phase	Zone	Type	Numéro	Indice
24262	DCE	ESC	CM / GO	001	A

Conformément aux lois en vigueur ce document est notre propriété . Il n'est permis d'en faire usage qu'avec notre autorisation expresse et écrite