



Bâtiment H0 - Etat EXISTANT
Niveau RdC

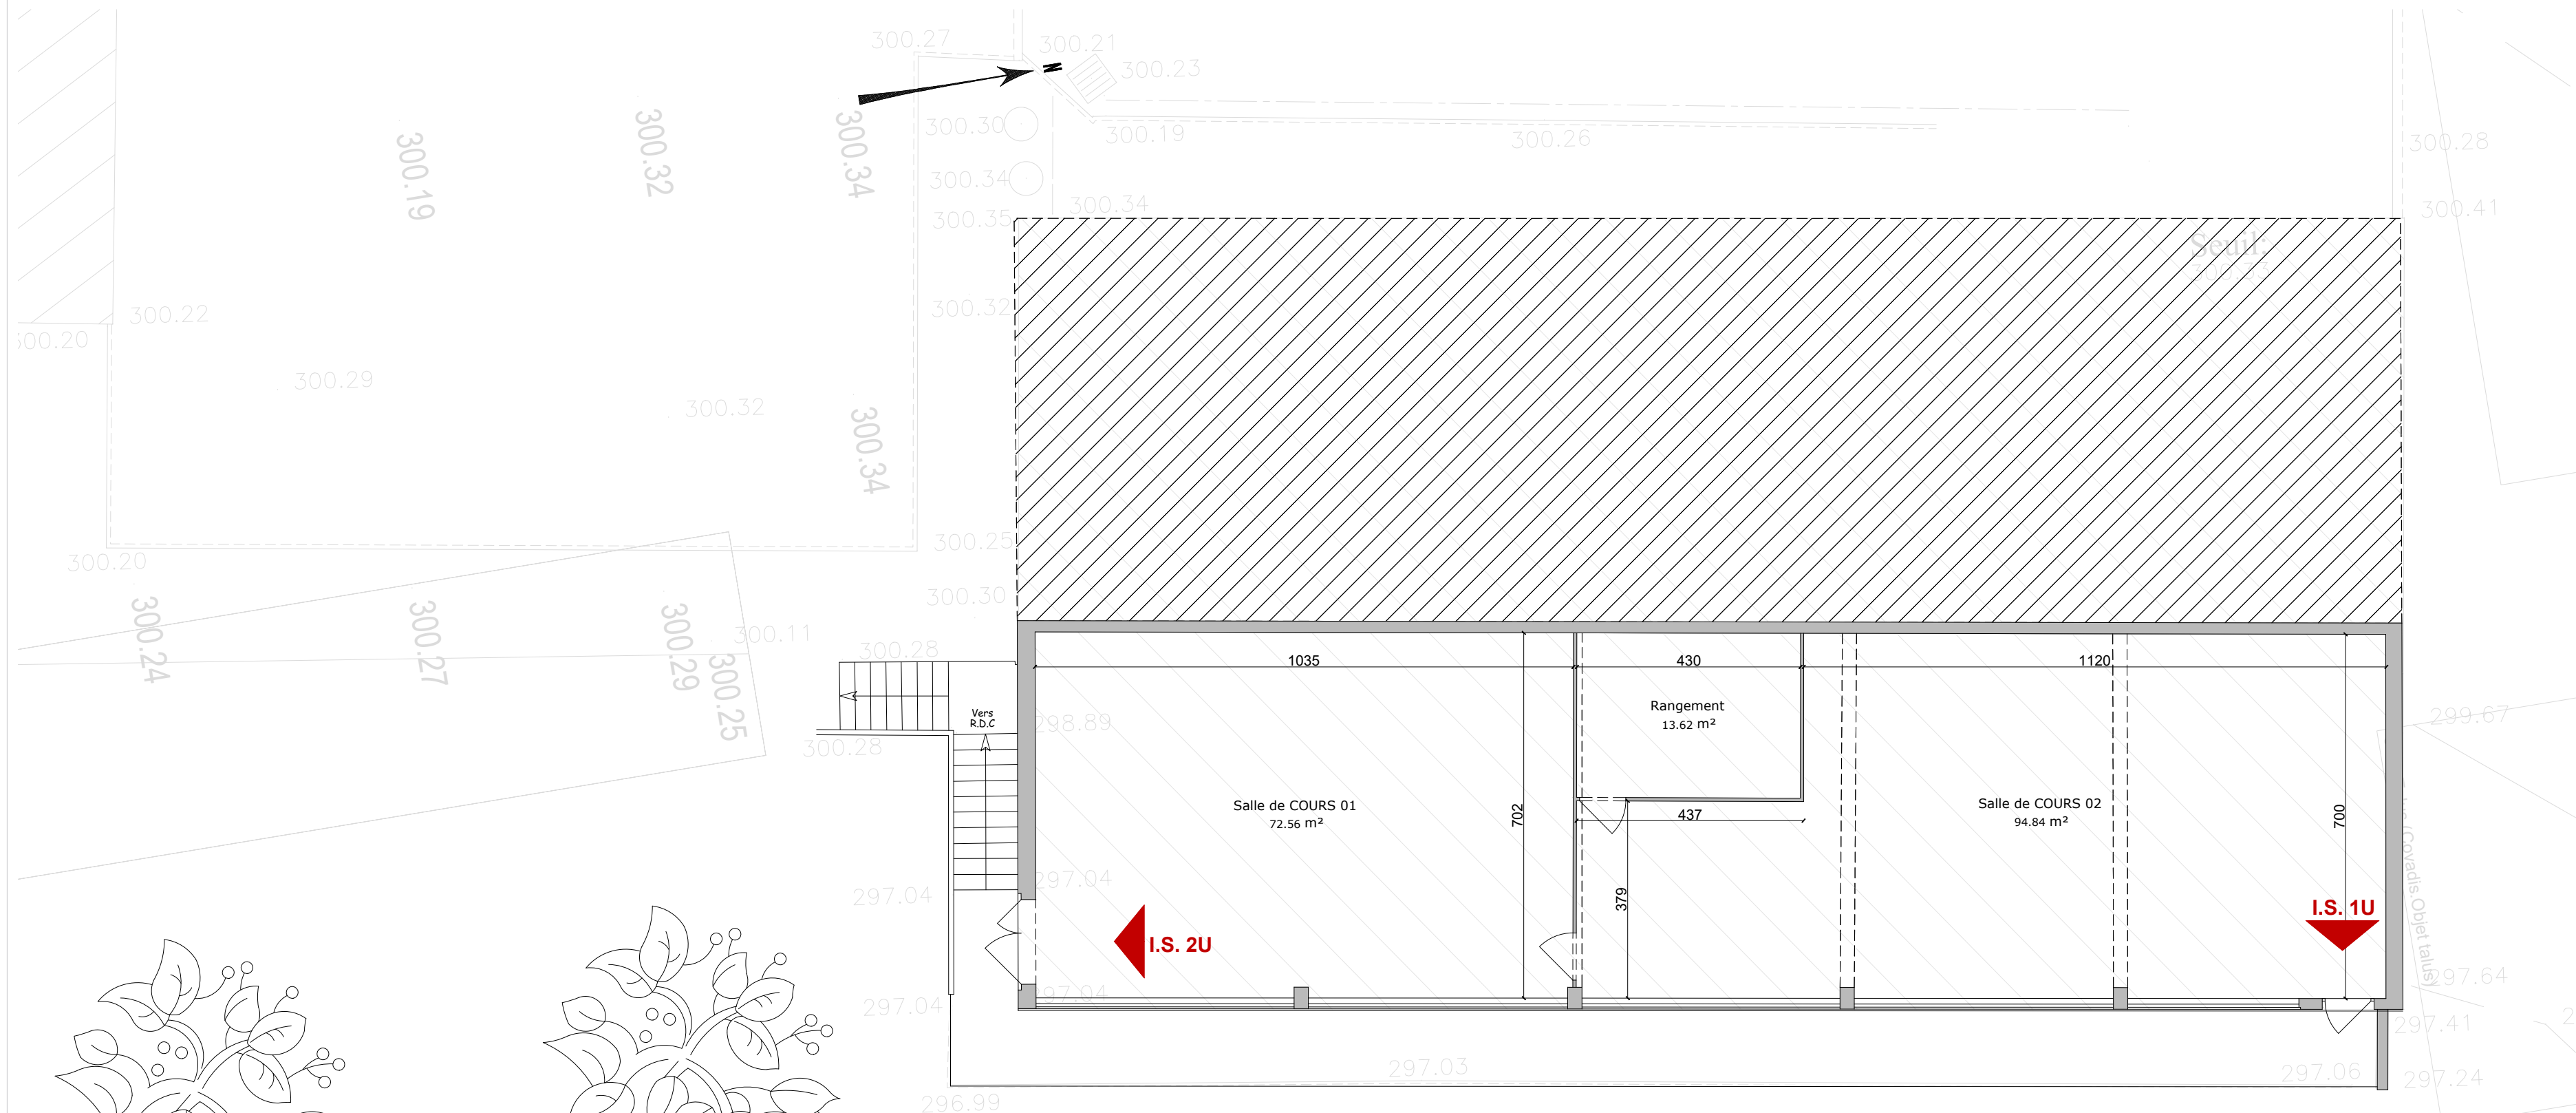


Bâtiment H0 - Etat EXISTANT
Niveau R-1


Bâtiment H0 - Etat EXISTANT
Niveau Mezzanine

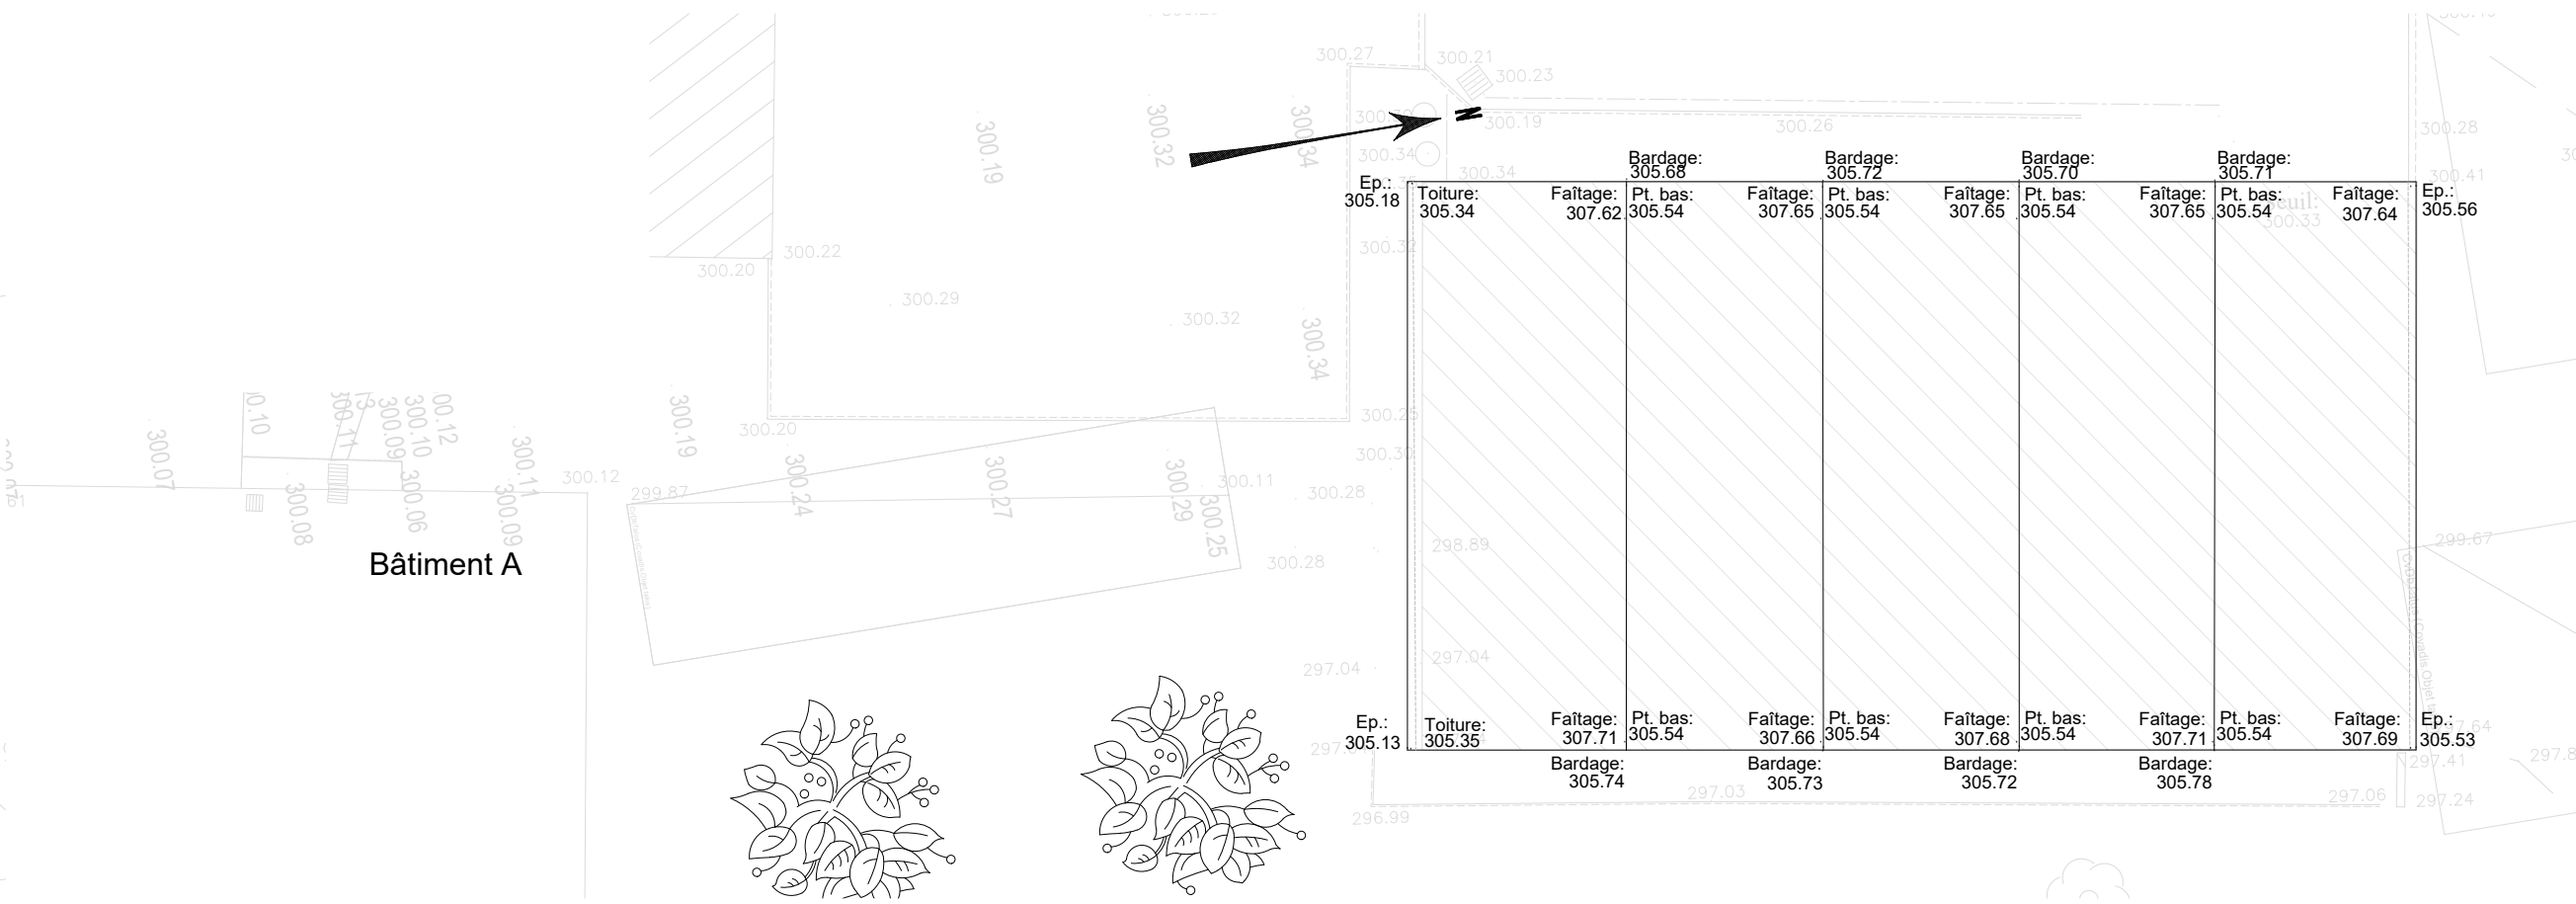

Bâtiment H0 - Etat EXISTANT
Niveau Toiture

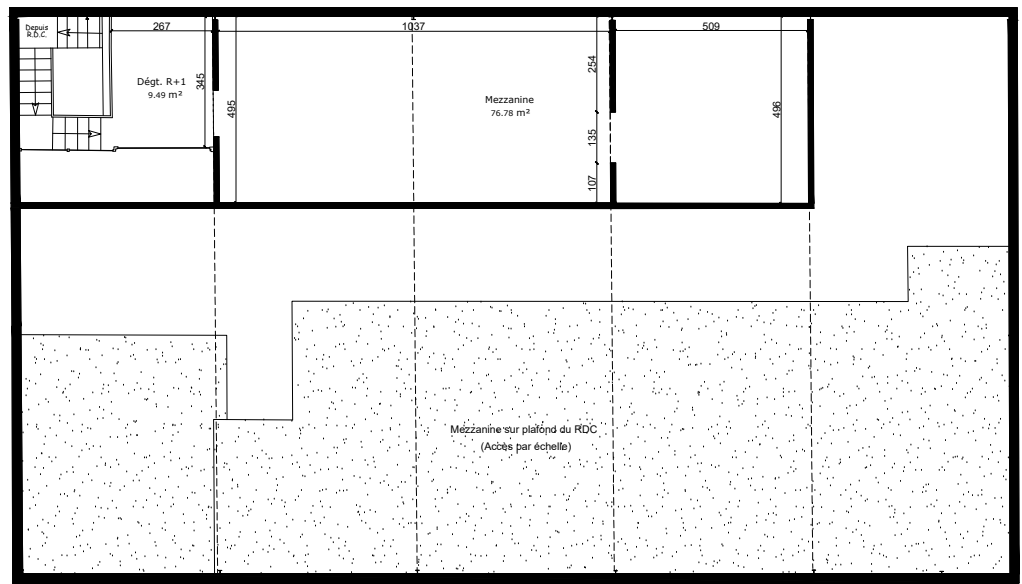

Echelle : 1 / 200e

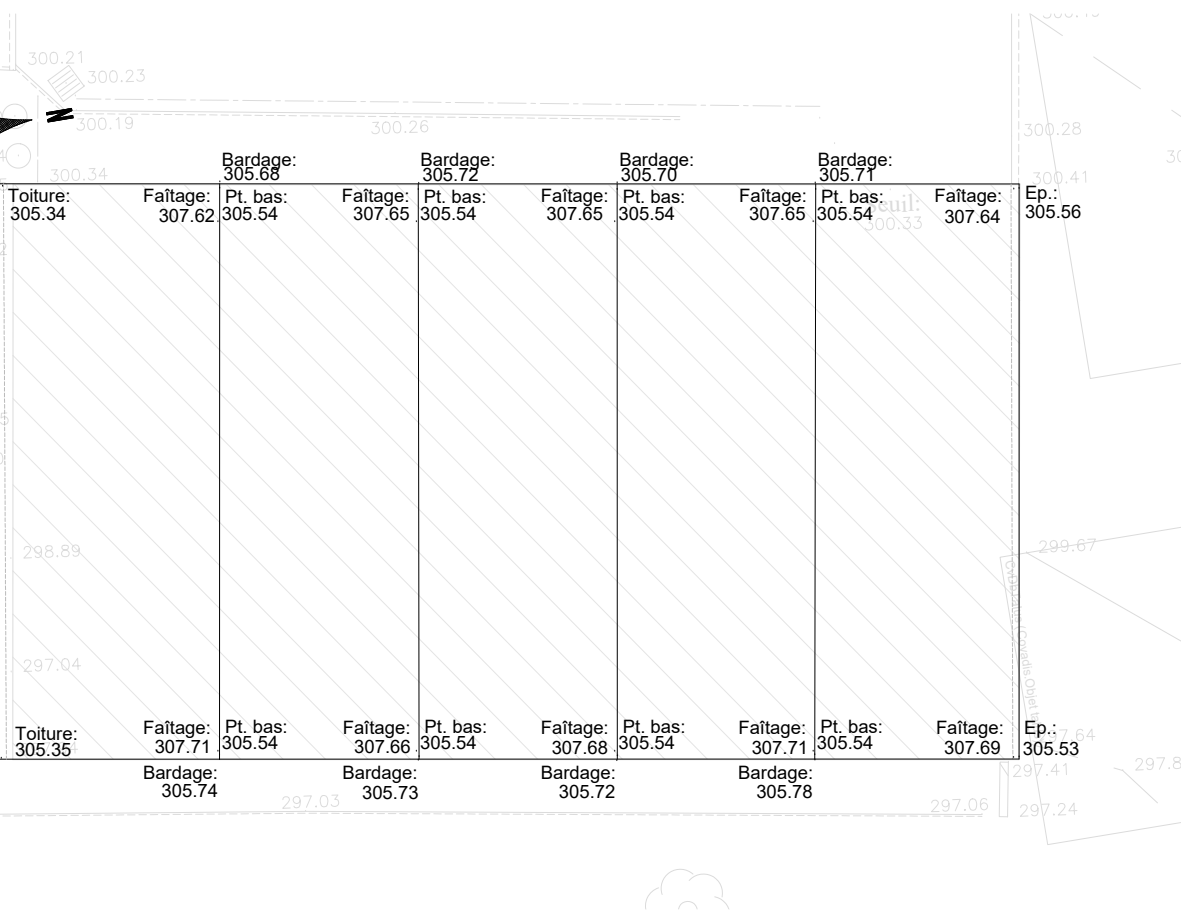

Echelle : 1 / 200e

Maîtrise d'ouvrage



Université de Lorraine
Direction du Patrimoine Immobilier
34, Cours Léopold BP-25233
54 052 NANCY Cedex

Restructuration de l'IUT Nancy-Brabois
Accueil des Dpts QLIO et GBS
sur le site du Montet
Rue du Doyen Urion



PHASE N° AFFAIRE N° Plan
DCE 1121 740a

Bâtiment H0 (Etat Existant)
Plans des Niveaux et Toiture
Echelle : 1 / 100e Date : 23 Mai 2025

Maîtrise d'oeuvre

50 boulevard Lundy
51100 REIMS
tél : 03 26 47 64 63
e-mail : contact@mjjaquet.com

