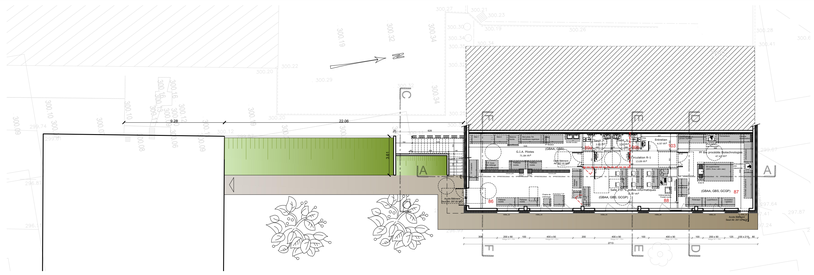

Bâtiment H0 - Niveau R-1 (vue globale) Echelle : 1 / 200e

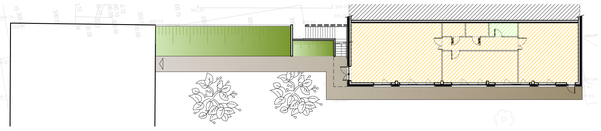

Bâtiment H0 - Niveau R-1

Légende

Zones "code du travail"

Zones "accessibles au Public"

## Légende limite des prestations

- Murs à créer
- Cloisons à créer
- Cloison à déposer
- Porte à calfeutrer
- Mur à calfeutrer
- Porte à créer
- Mur de recoupement

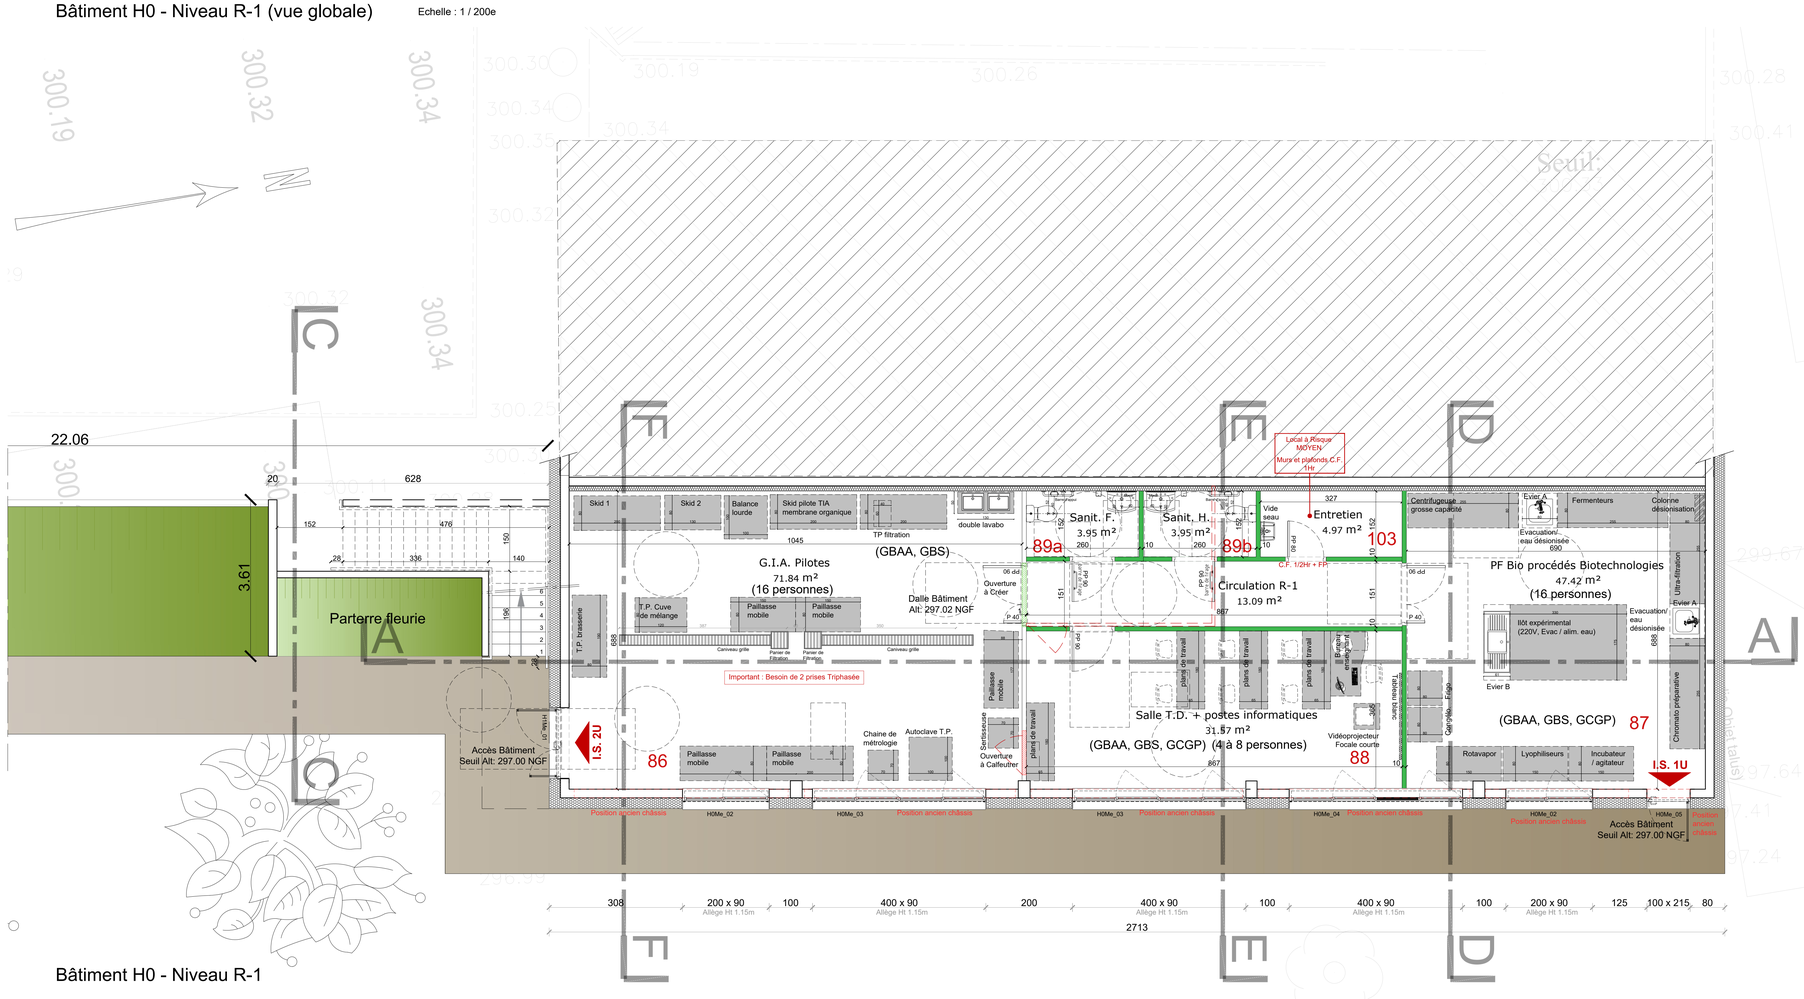


Bâtiment H0 - Niveau R-1

Maîtrise d'ouvrage

UNIVERSITÉ DE LORRAINE

Université de Lorraine
Direction du Patrimoine Immobilier
34, Cours Léopold BP 25233
54052 NANCY Cedex

Restructuration de l'IUT Nancy-Brabois
Accueil des Dpts QLIO et GBS
sur le site du Montet
Rue du Doyen Urion

PHASE DCE | N° AFFAIRE 11121 | N° Plan 741

Bâtiment H0
Plan niveau R-1

Echelle : 1 / 5 0e Date : 23 Mai 2025

Maîtrise d'oeuvre

50 boulevard Lundy
51100 REIMS
tel. : 03 26 47 84 63
@ : contact@jmjacquet.com

Jean-Michel Jacquet Architectes

egis — @ : olivia.guenthego-group.com
Atterreco — @ : christine.hurtaud@atterreco.eu.fr
Venathec — @ : m.charlot@venathec.com