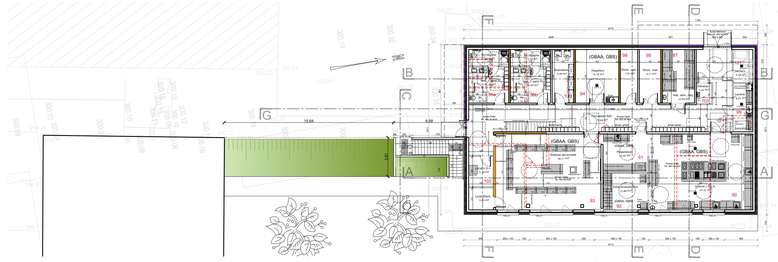

Bâtiment H0 - Niveau RdC (vue globale)

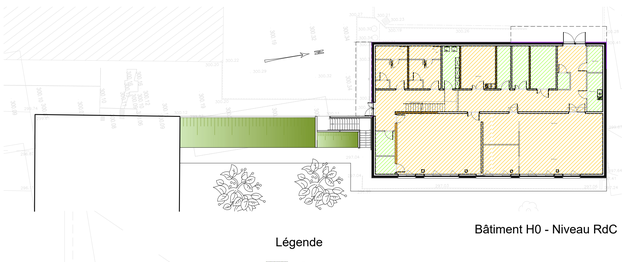

Bâtiment H0 - Niveau RdC

Légende

Zones "code du travail"

Zones "accessibles au Public"

Légende limite des prestations

Murs à créer

Cloisons à créer

Cloison à déposer

Porte à calfeutrer

Mur à calfeutrer

Porte à créer

Mur de recoupement

Echelle : 1 / 200e

Bâtiment H0 - Niveau RdC

Maîtrise d'ouvrage

UNIVERSITÉ DE LORRAINE

Université de Lorraine
Direction du Patrimoine Immobilier
34, Cours Léopold BP-25233
54052 NANCY Cedex

Restructuration de l'IUT Nancy-Brabois
Accueil des Dpts QLIO et GBS
sur le site du Montet
Rue du Doyen Urion

PHASE DCE | N° AFFAIRE 11217 | N° Plan 42

Bâtiment H0
Plan niveau RdC

Echelle : 1 / 5 0e | Date : 23 Mai 2025

Maîtrise d'oeuvre

50 boulevard Lundy
51100 REIMS
tél. : 03 26 47 84 63
@. : contact@jmjacquet.com

Jean-Michel Jacquet Architectes

egis | Atterèco | Ymathec

@. : chloe.guerin@egis-group.com | @. : christine.hamaus@atterecoprovins.fr | @. : m.charles@ymathec.com