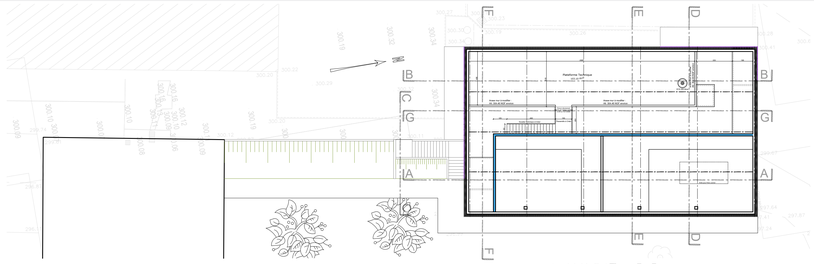

Bâtiment H0 - Niveau R+1 (vue globale)

Echelle : 1 / 200e

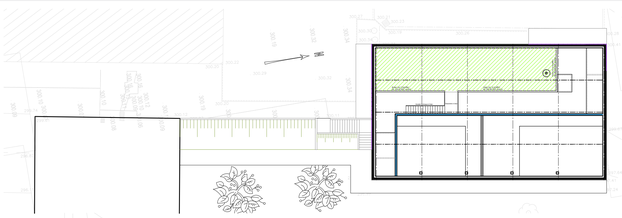

Bâtiment H0 - Niveau R+1

Légende

Zones "code du travail"

Zones "accessibles au Public"

Légende limite des prestations

Murs à créer

Cloisons à créer

Cloison à déposer

Porte à calfeutrer

Mur à calfeutrer

Porte à créer

Mur de recoupement

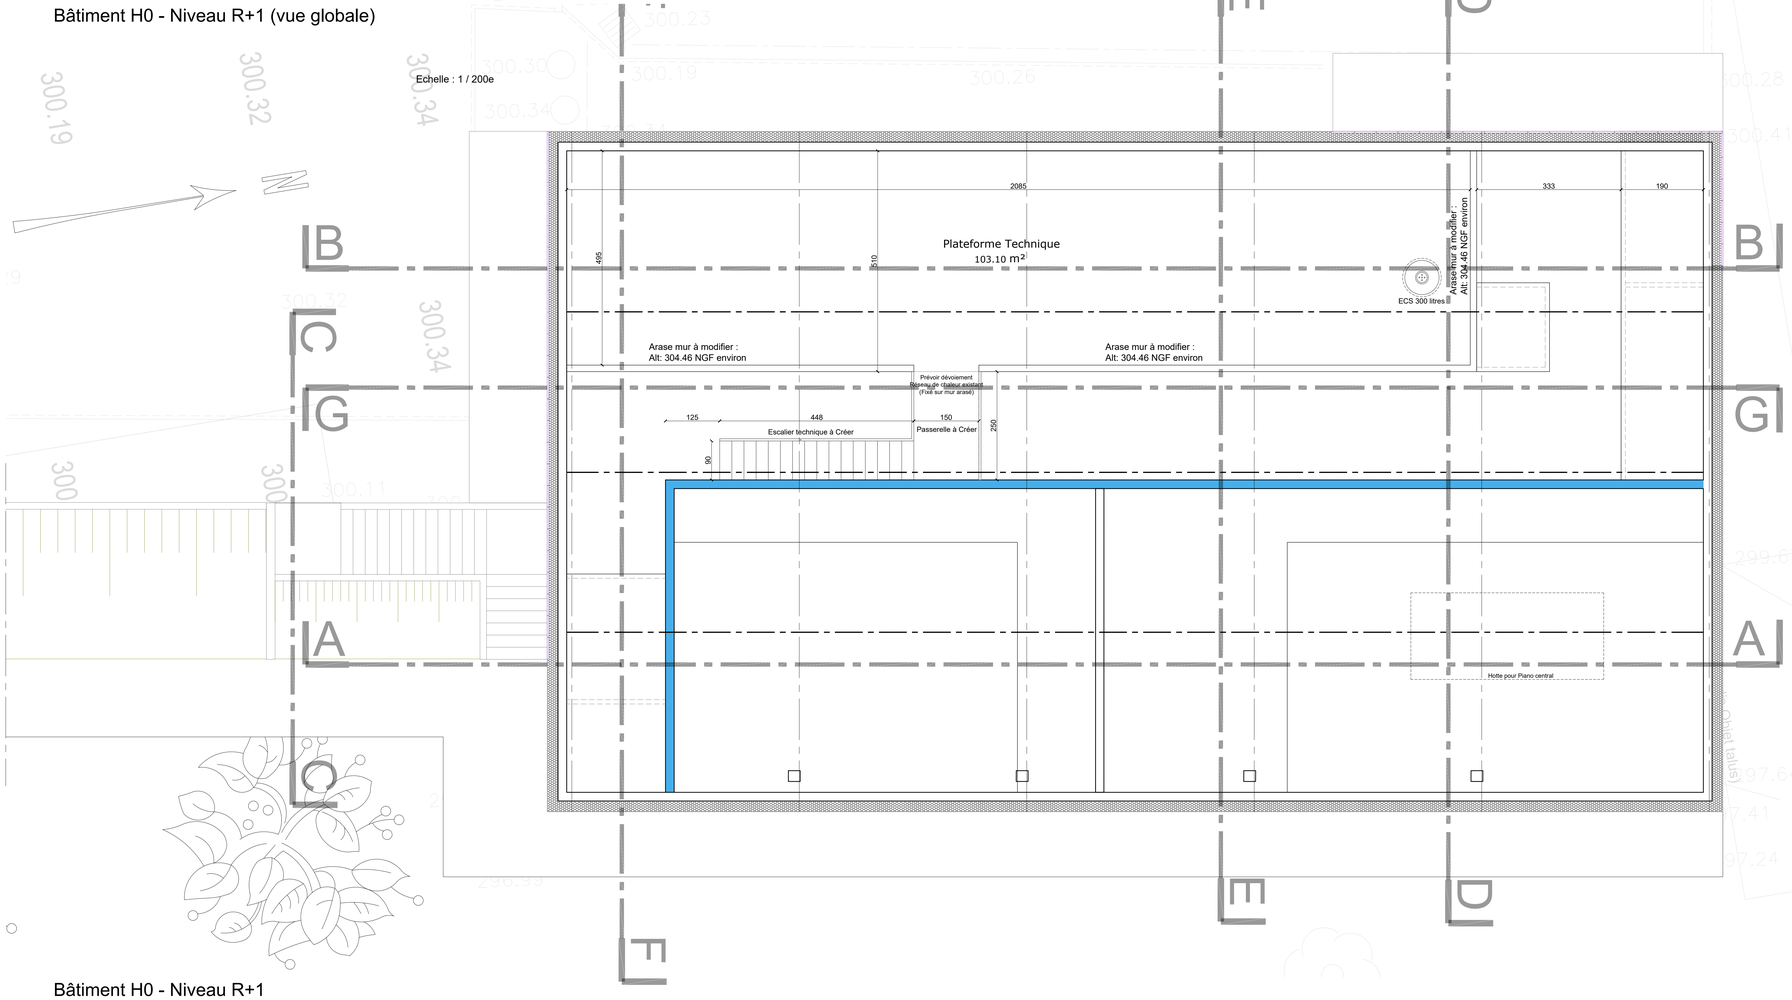

Bâtiment H0 - Niveau R+1

Maîtrise d'ouvrage

UNIVERSITÉ DE LORRAINE

Université de Lorraine
Direction du Patrimoine Immobilier
34, Cours Léopold BP-25233
54052 NANCY Cedex

Restructuration de l'IUT Nancy-Brabois
Accueil des Dpts QLIO et GBS
sur le site du Montet
Rue du Doyen Urion

PHASE N° AFFAIRE N° Plan
DCE 1121 743

Bâtiment H0
Plan niveau R+1

Echelle : 1 / 5 0e Date : 23 Mai 2025

Maîtrise d'oeuvre

50 boulevard Lundy
51100 REIMS
tél. 03 26 47 84 63
@. contact@jmjacquet.com

Jean-Michel Jacquet Architectes

@. chloe.gaudinlegis-group.com
@. christine.hamaus@altereconomie.fr
@. m.charles@vinathec.com