




Bâtiment H0 - Coupe Longitudinale GG

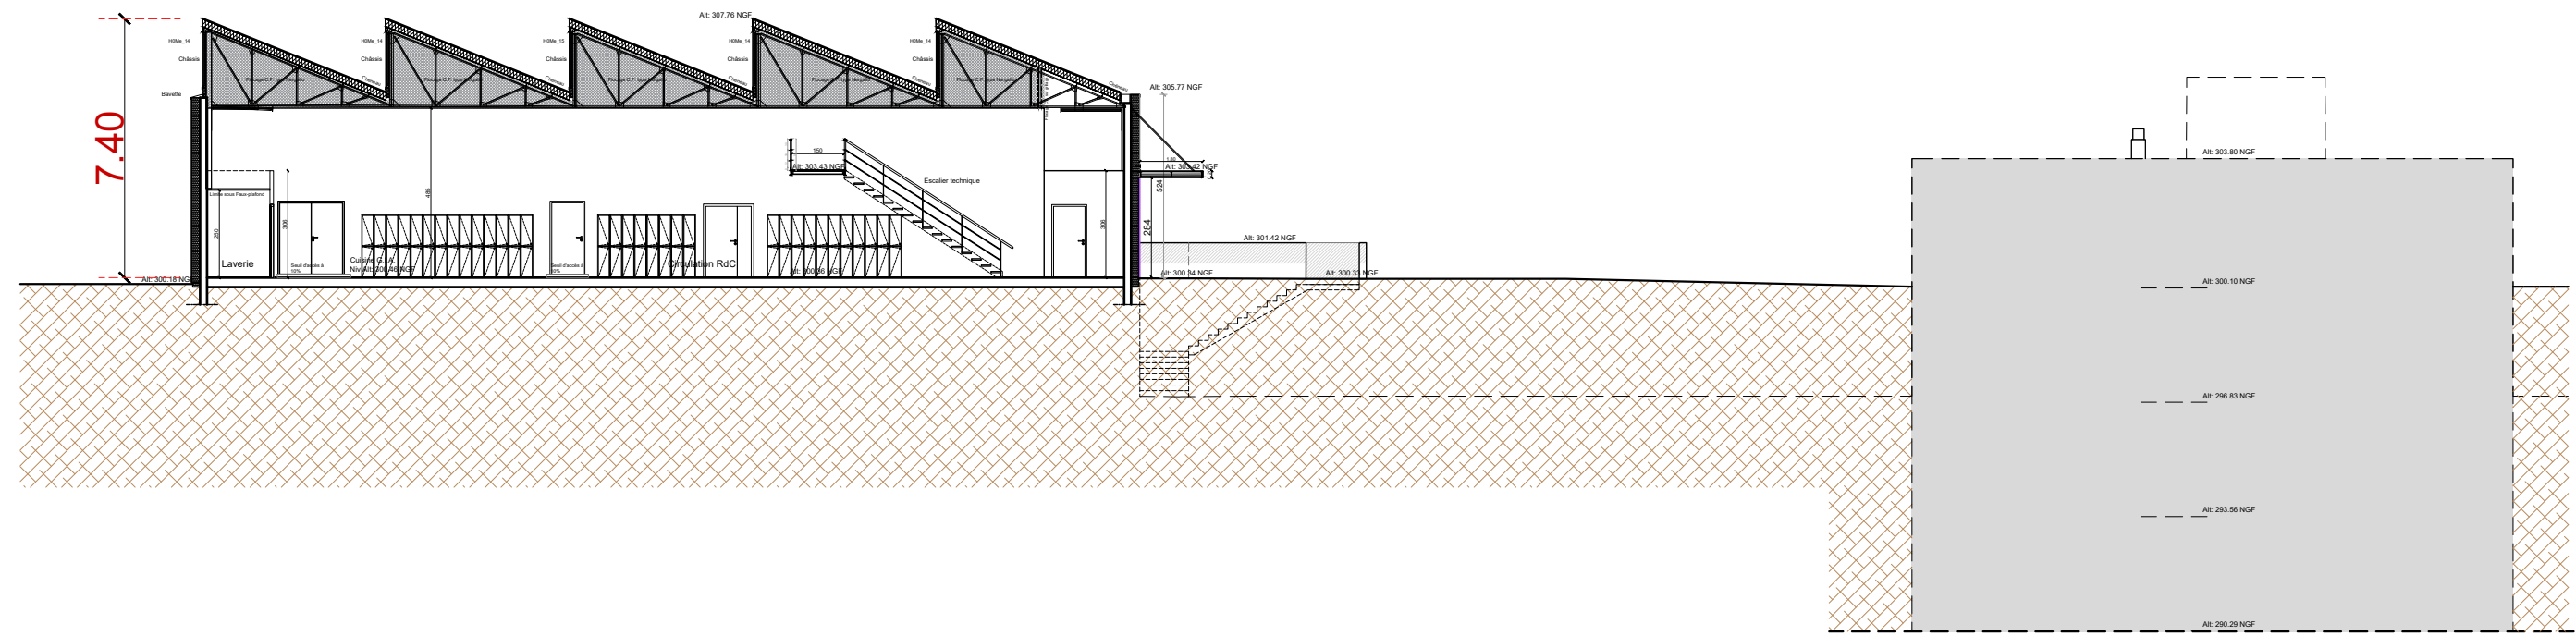

Bâtiment H0 - Coupe Longitudinale GG Echelle : 1/200e

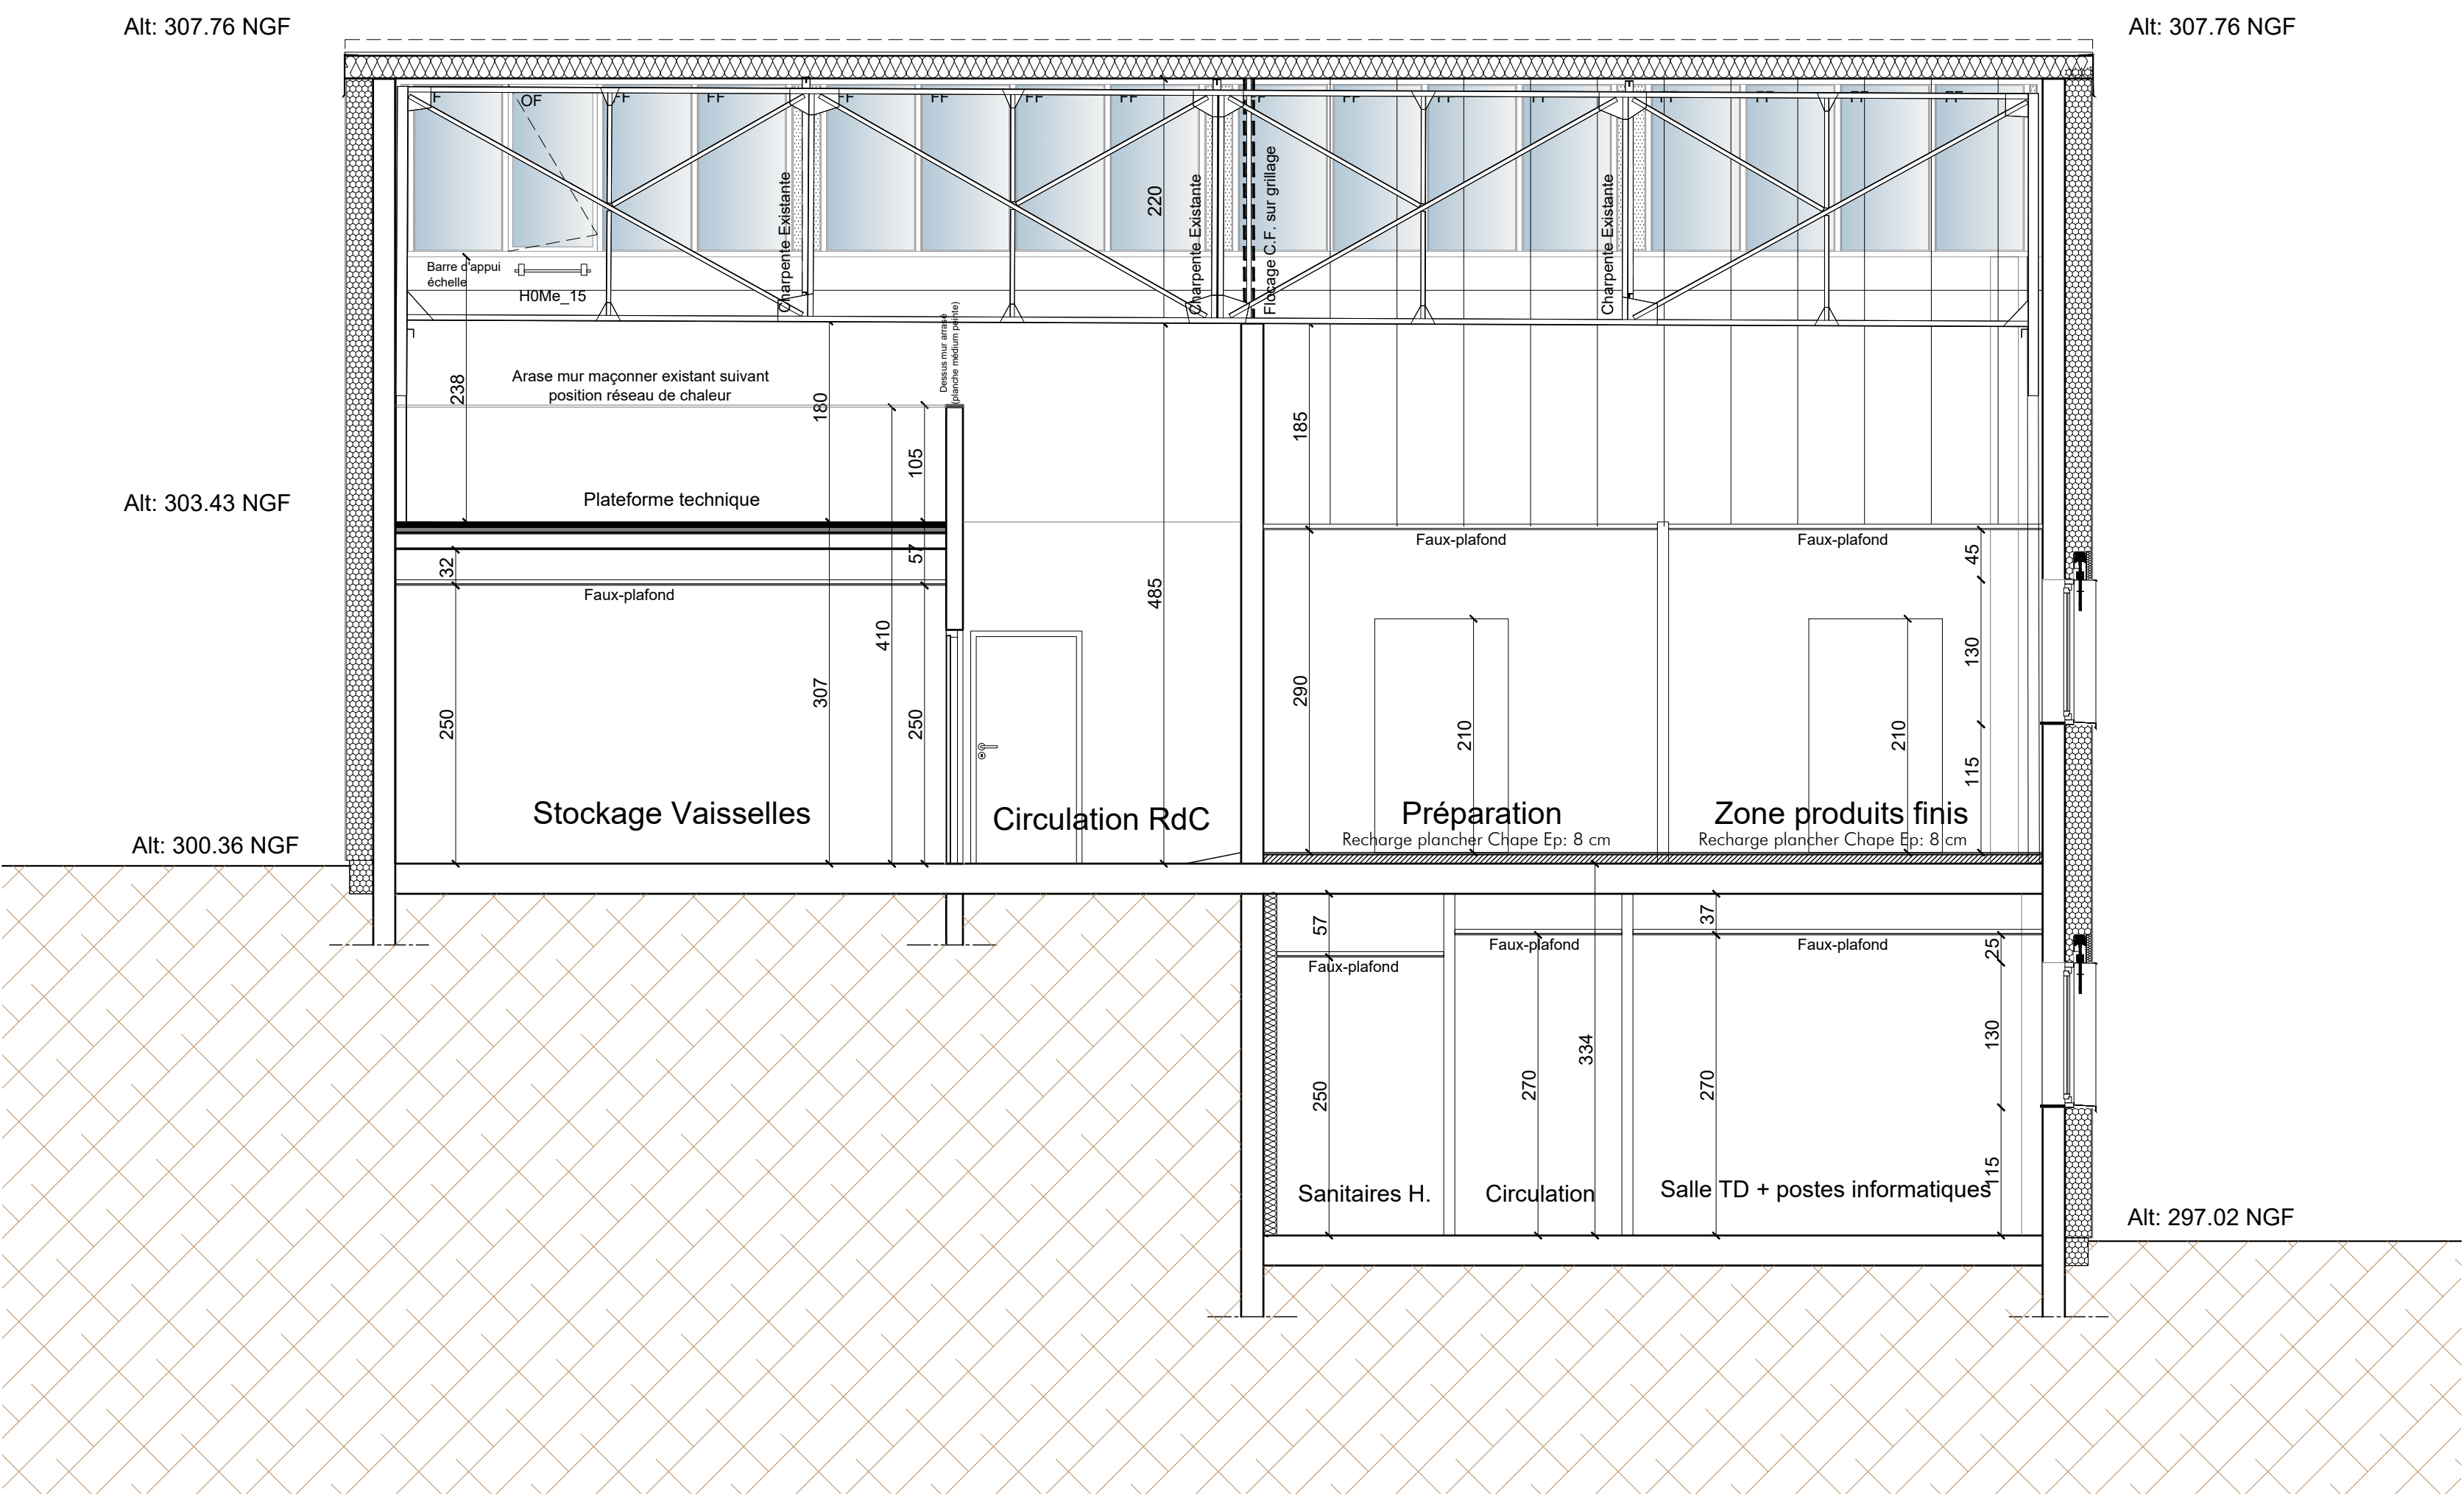

Bâtiment H0 - Coupe Transversale EE

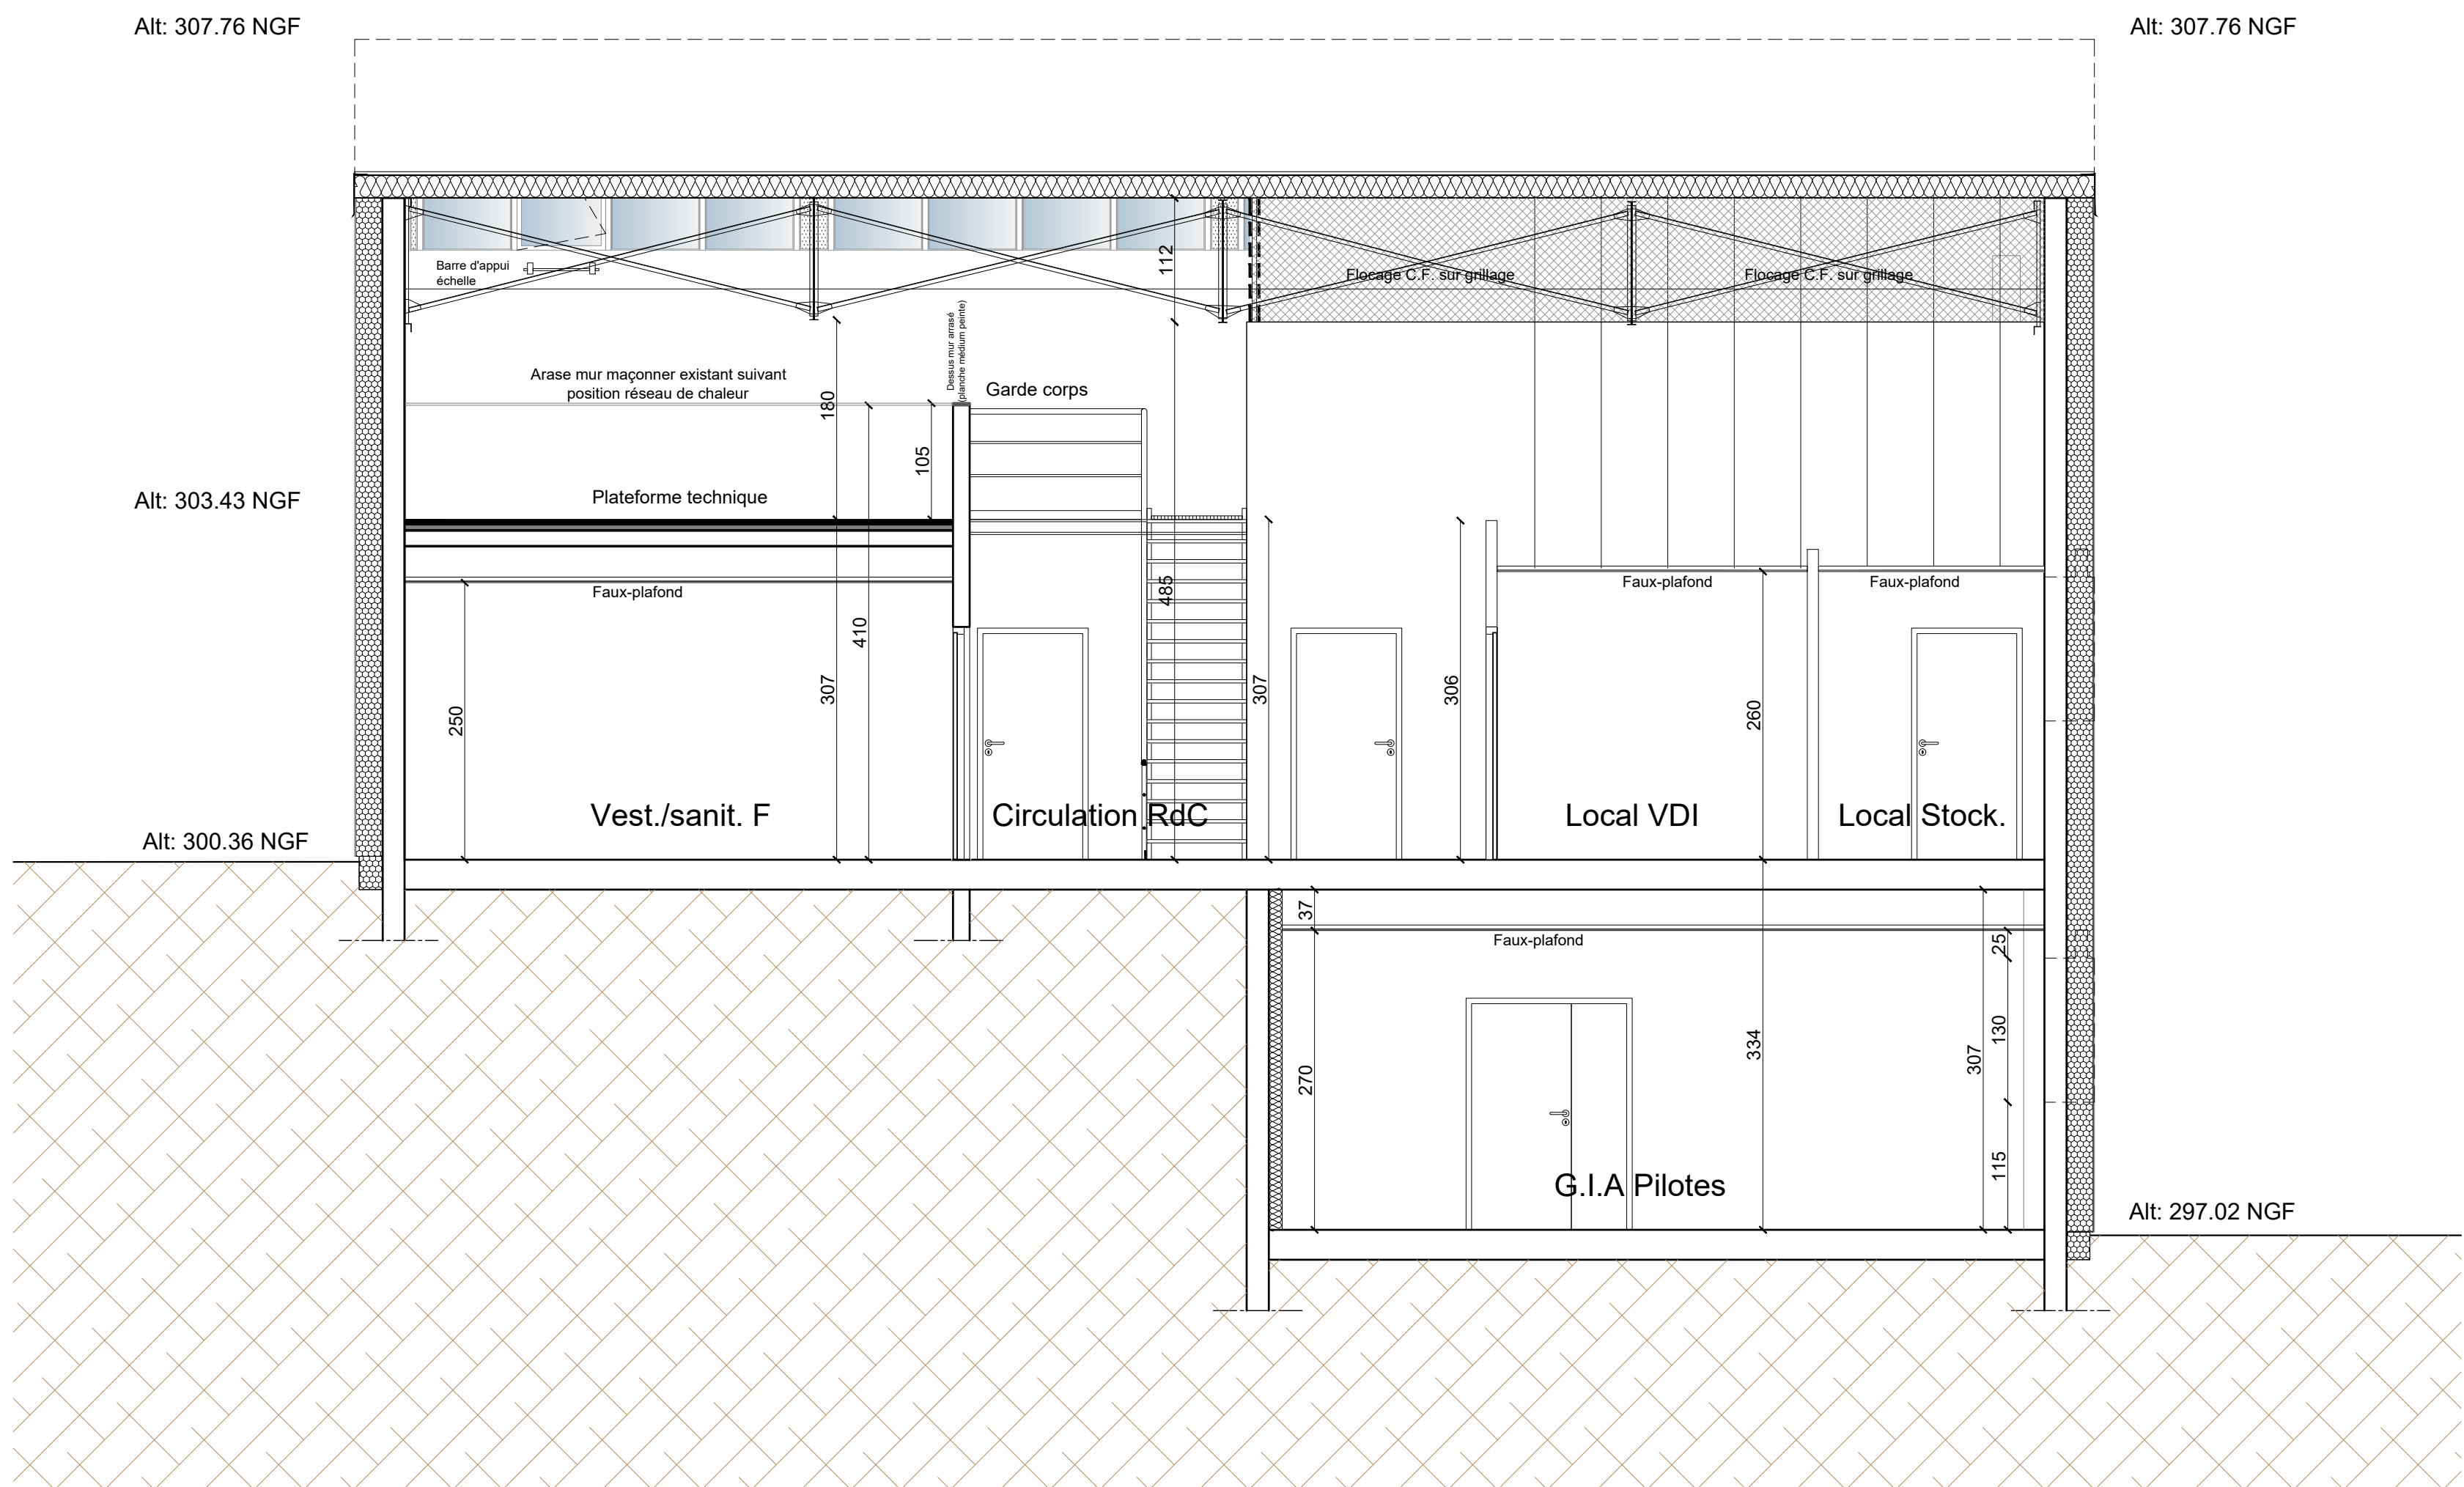

Bâtiment H0 - Coupe Transversale FF

Maîtrise d'ouvrage



Université de Lorraine
Direction du Patrimoine Immobilier
34, Cours Léopold BP-25233
54 052 NANCY Cedex

Restructuration de l'IUT Nancy-Brabois
Accueil des Dpts QLIO et GBS
sur le site du Montet
Rue du Doyen Union



PHASE N° AFFAIRE N° Plan

DCE 11121 745b

Bâtiment H0
Coupes E, F et G

Echelle : 1/50e Date : 23 Mai 2025

Maîtrise d'oeuvre

58 Boulevard Lundy 51100 REIMS
tél. : 03 26 97 94 63
e : contact@mjacquet.com

