




Bâtiment H1 - Coupe AA

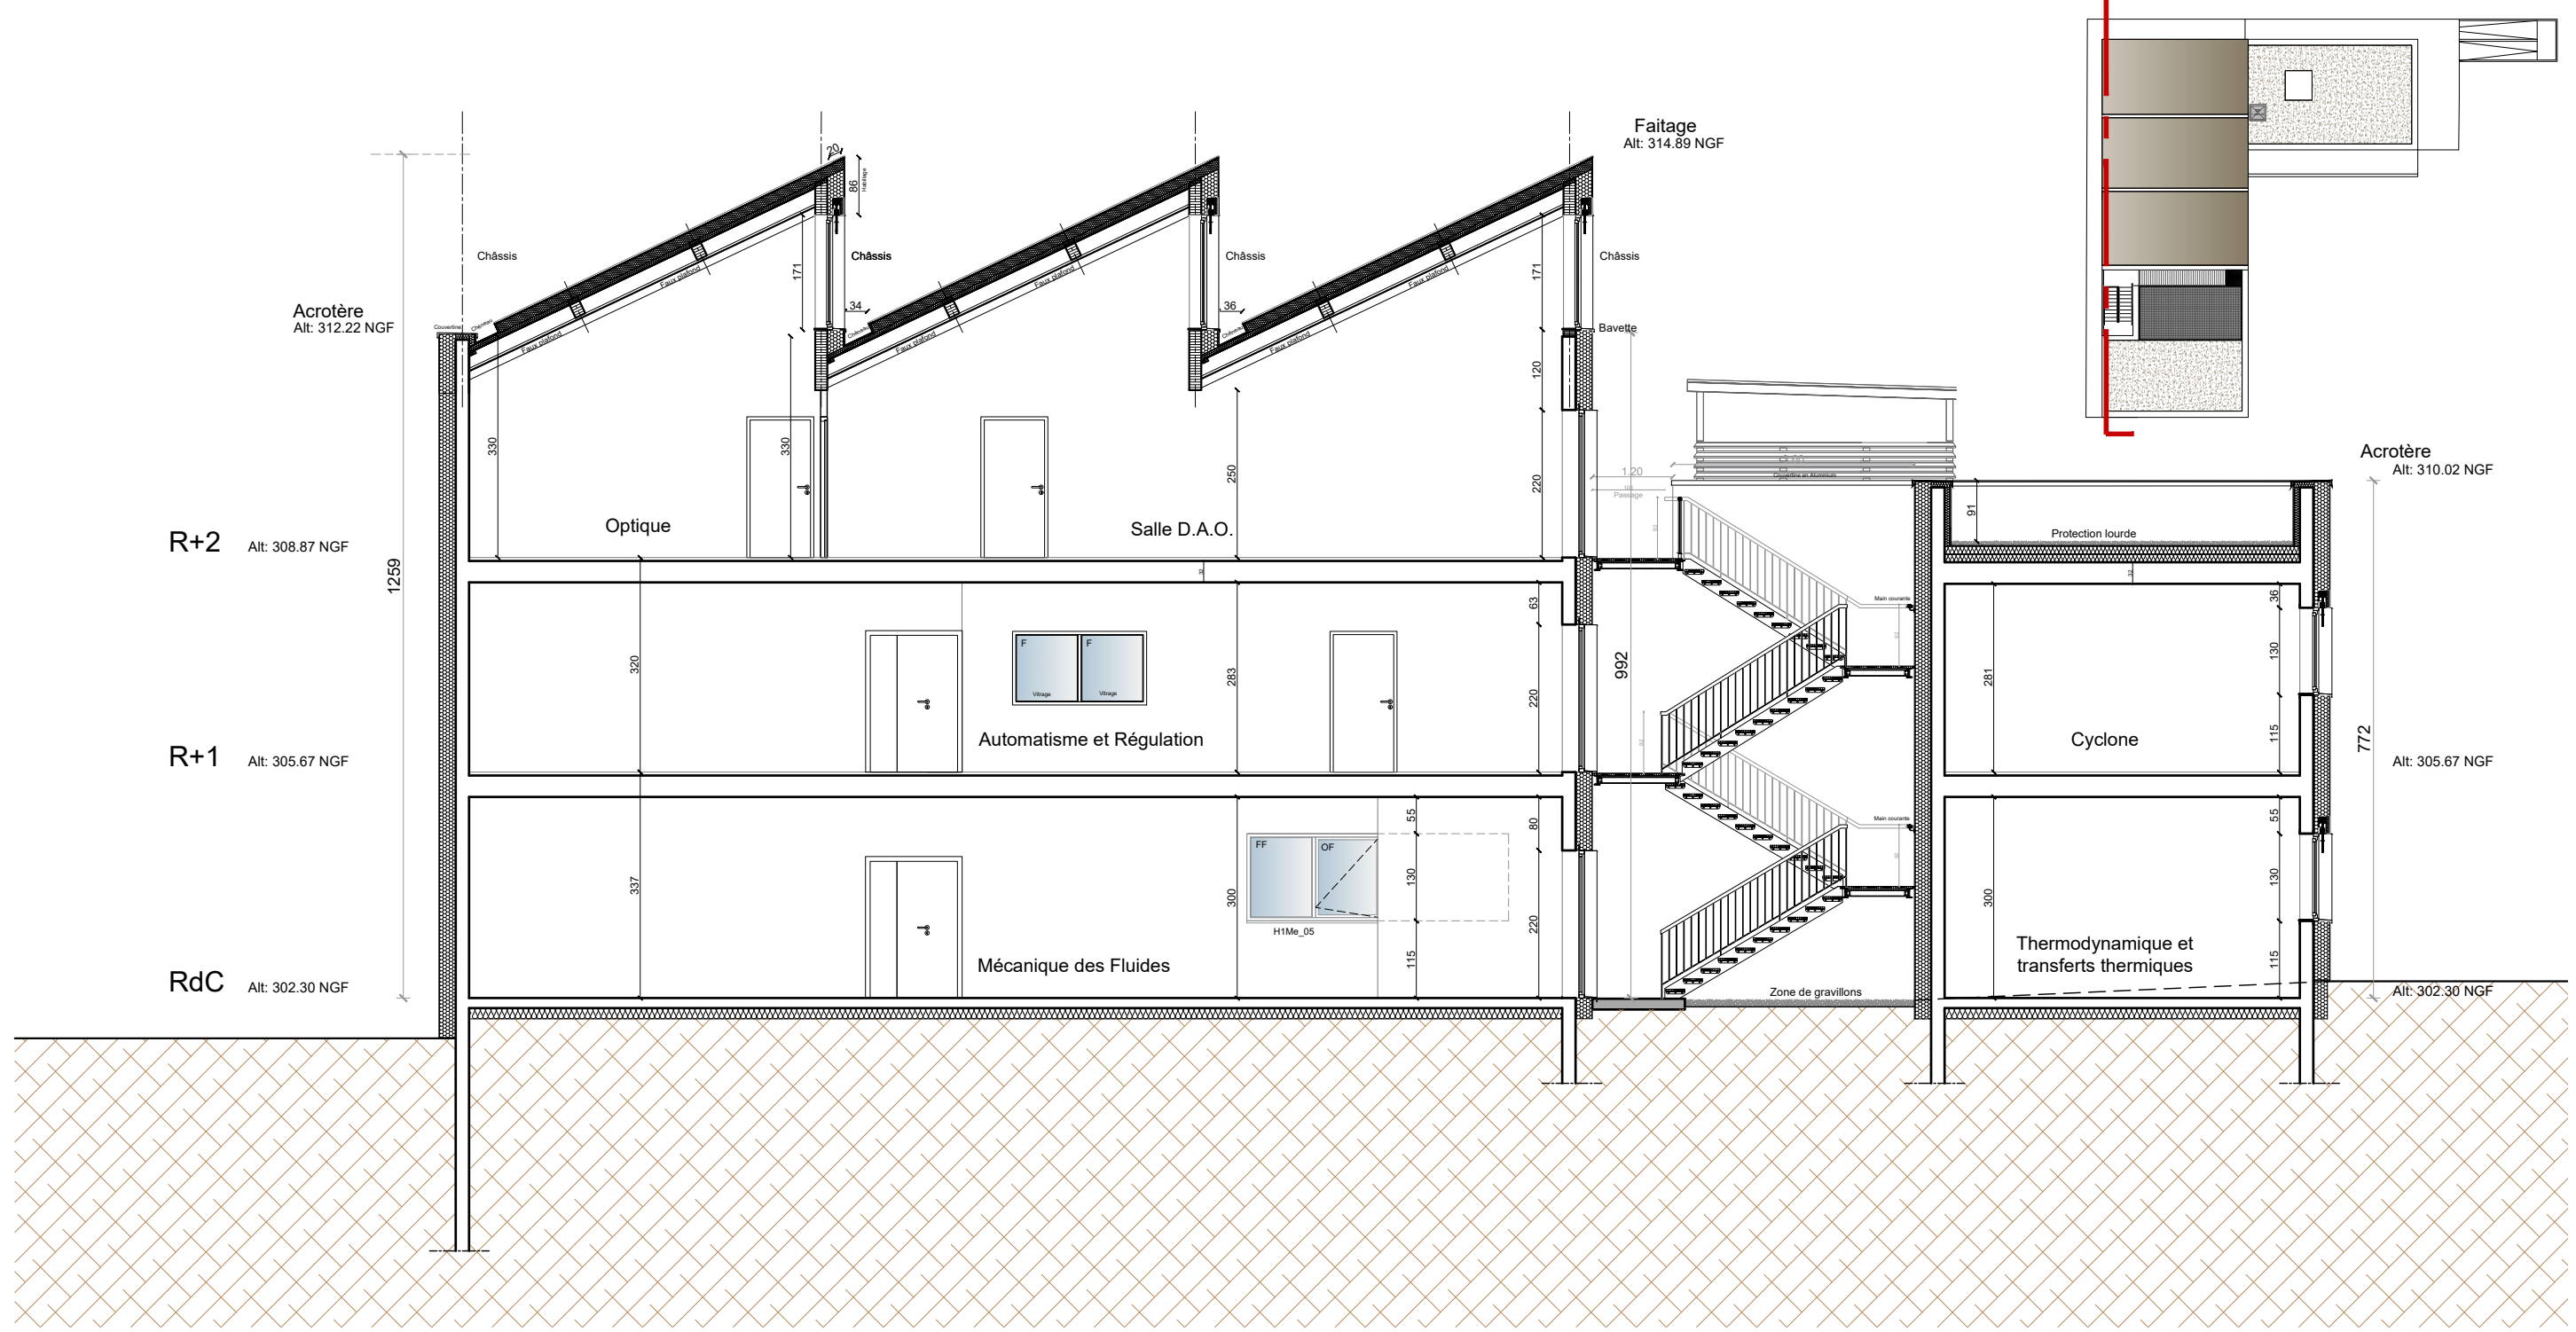


Bâtiment H1 - Coupe DD

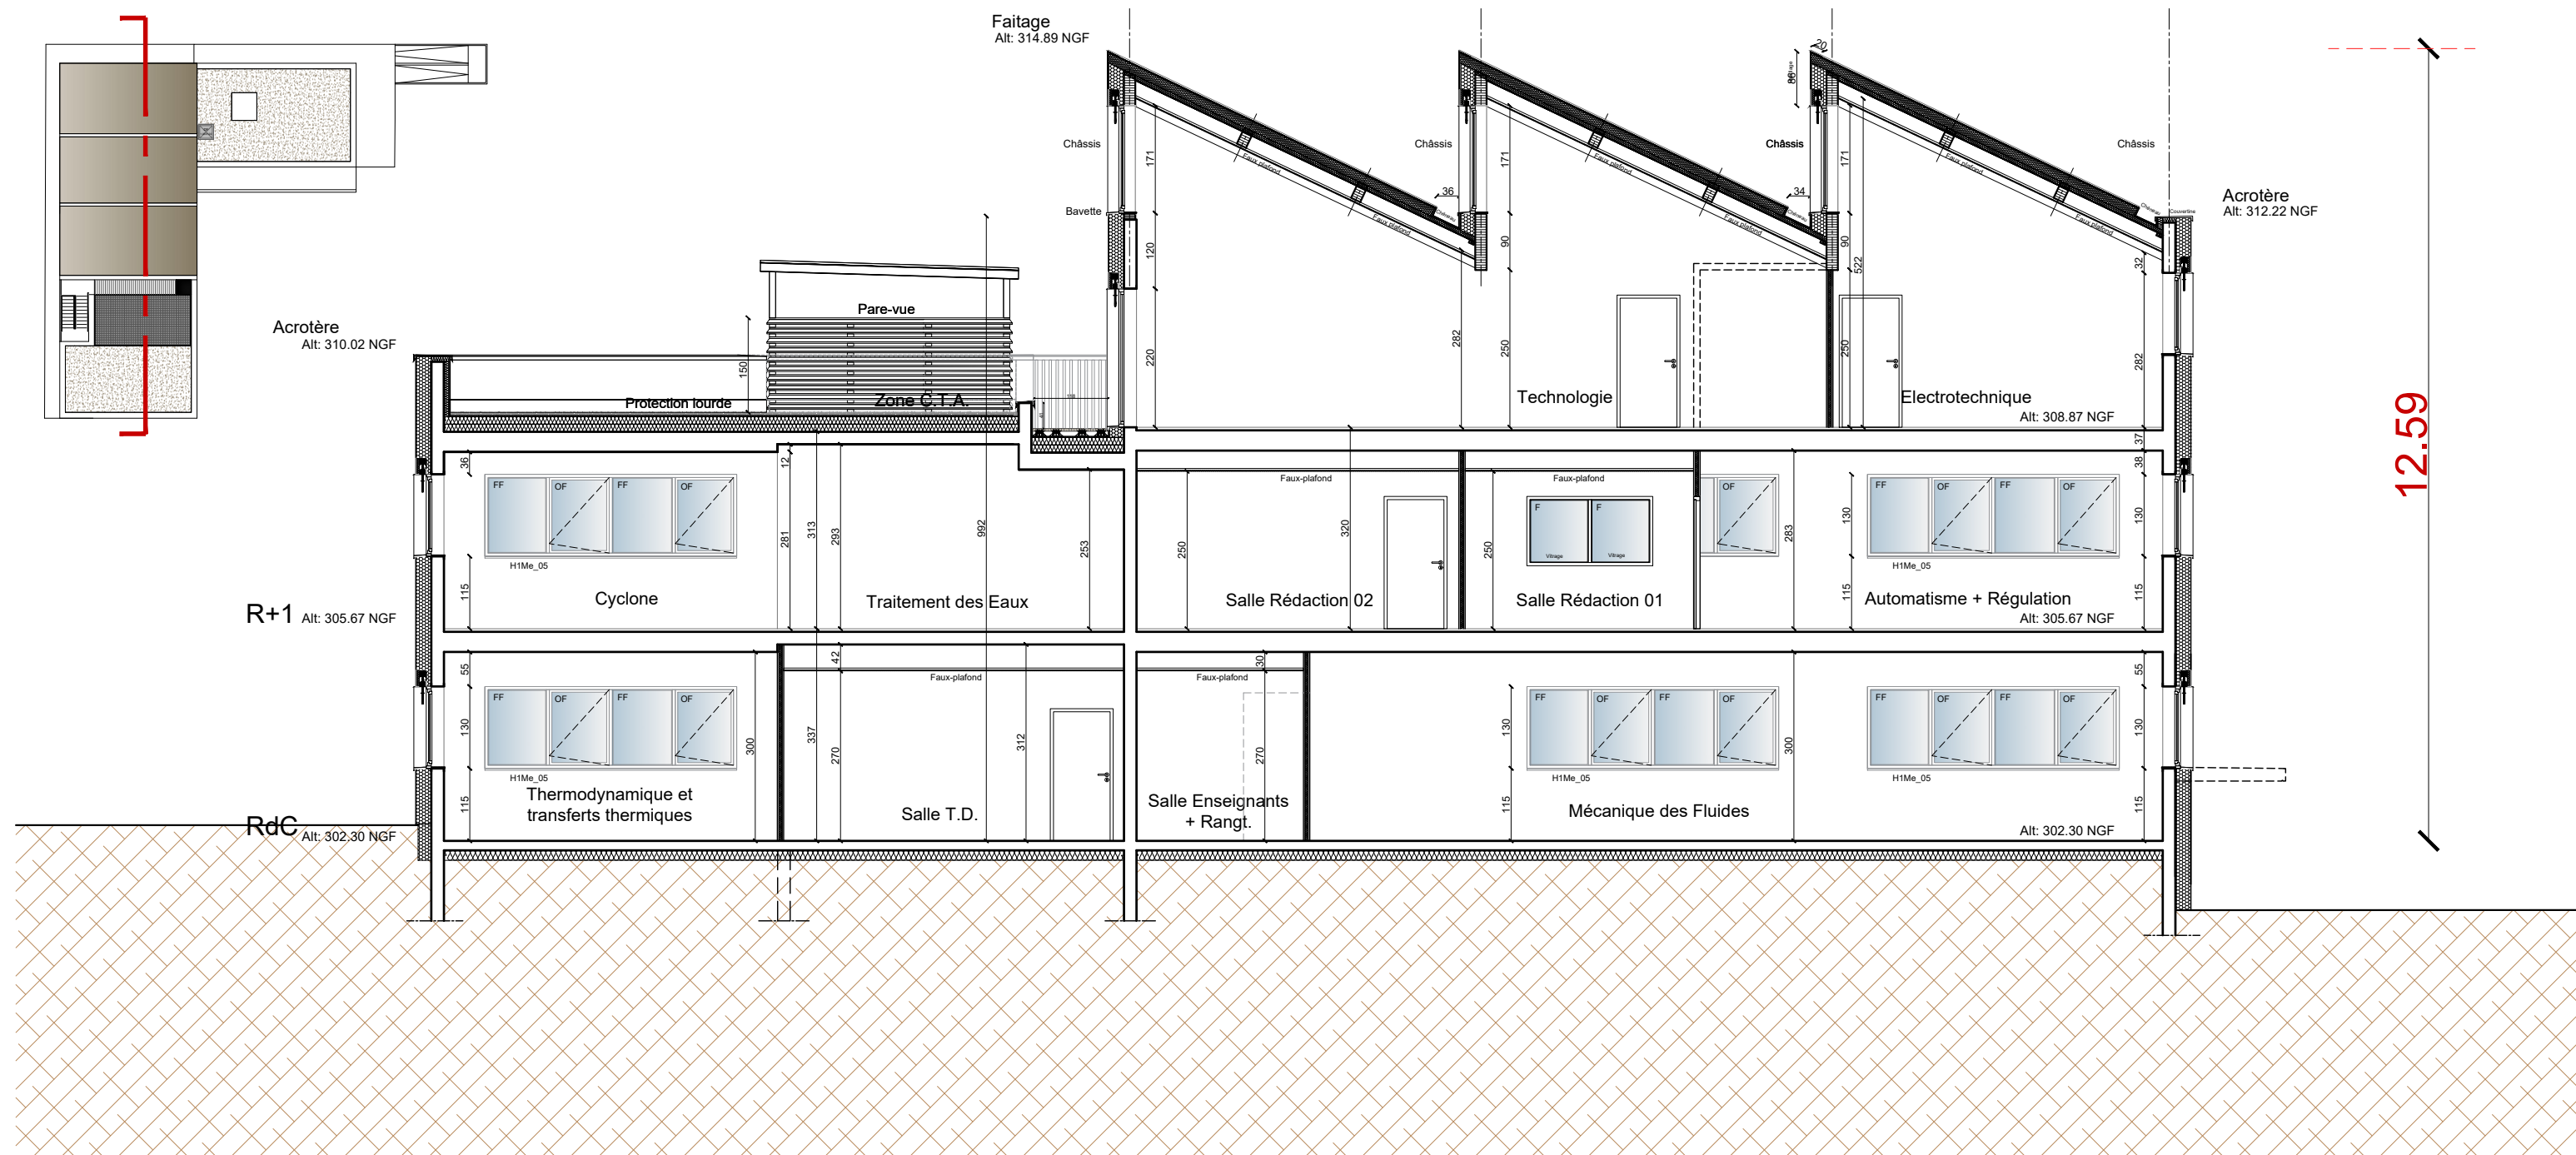


Bâtiment H1 - Coupe BB

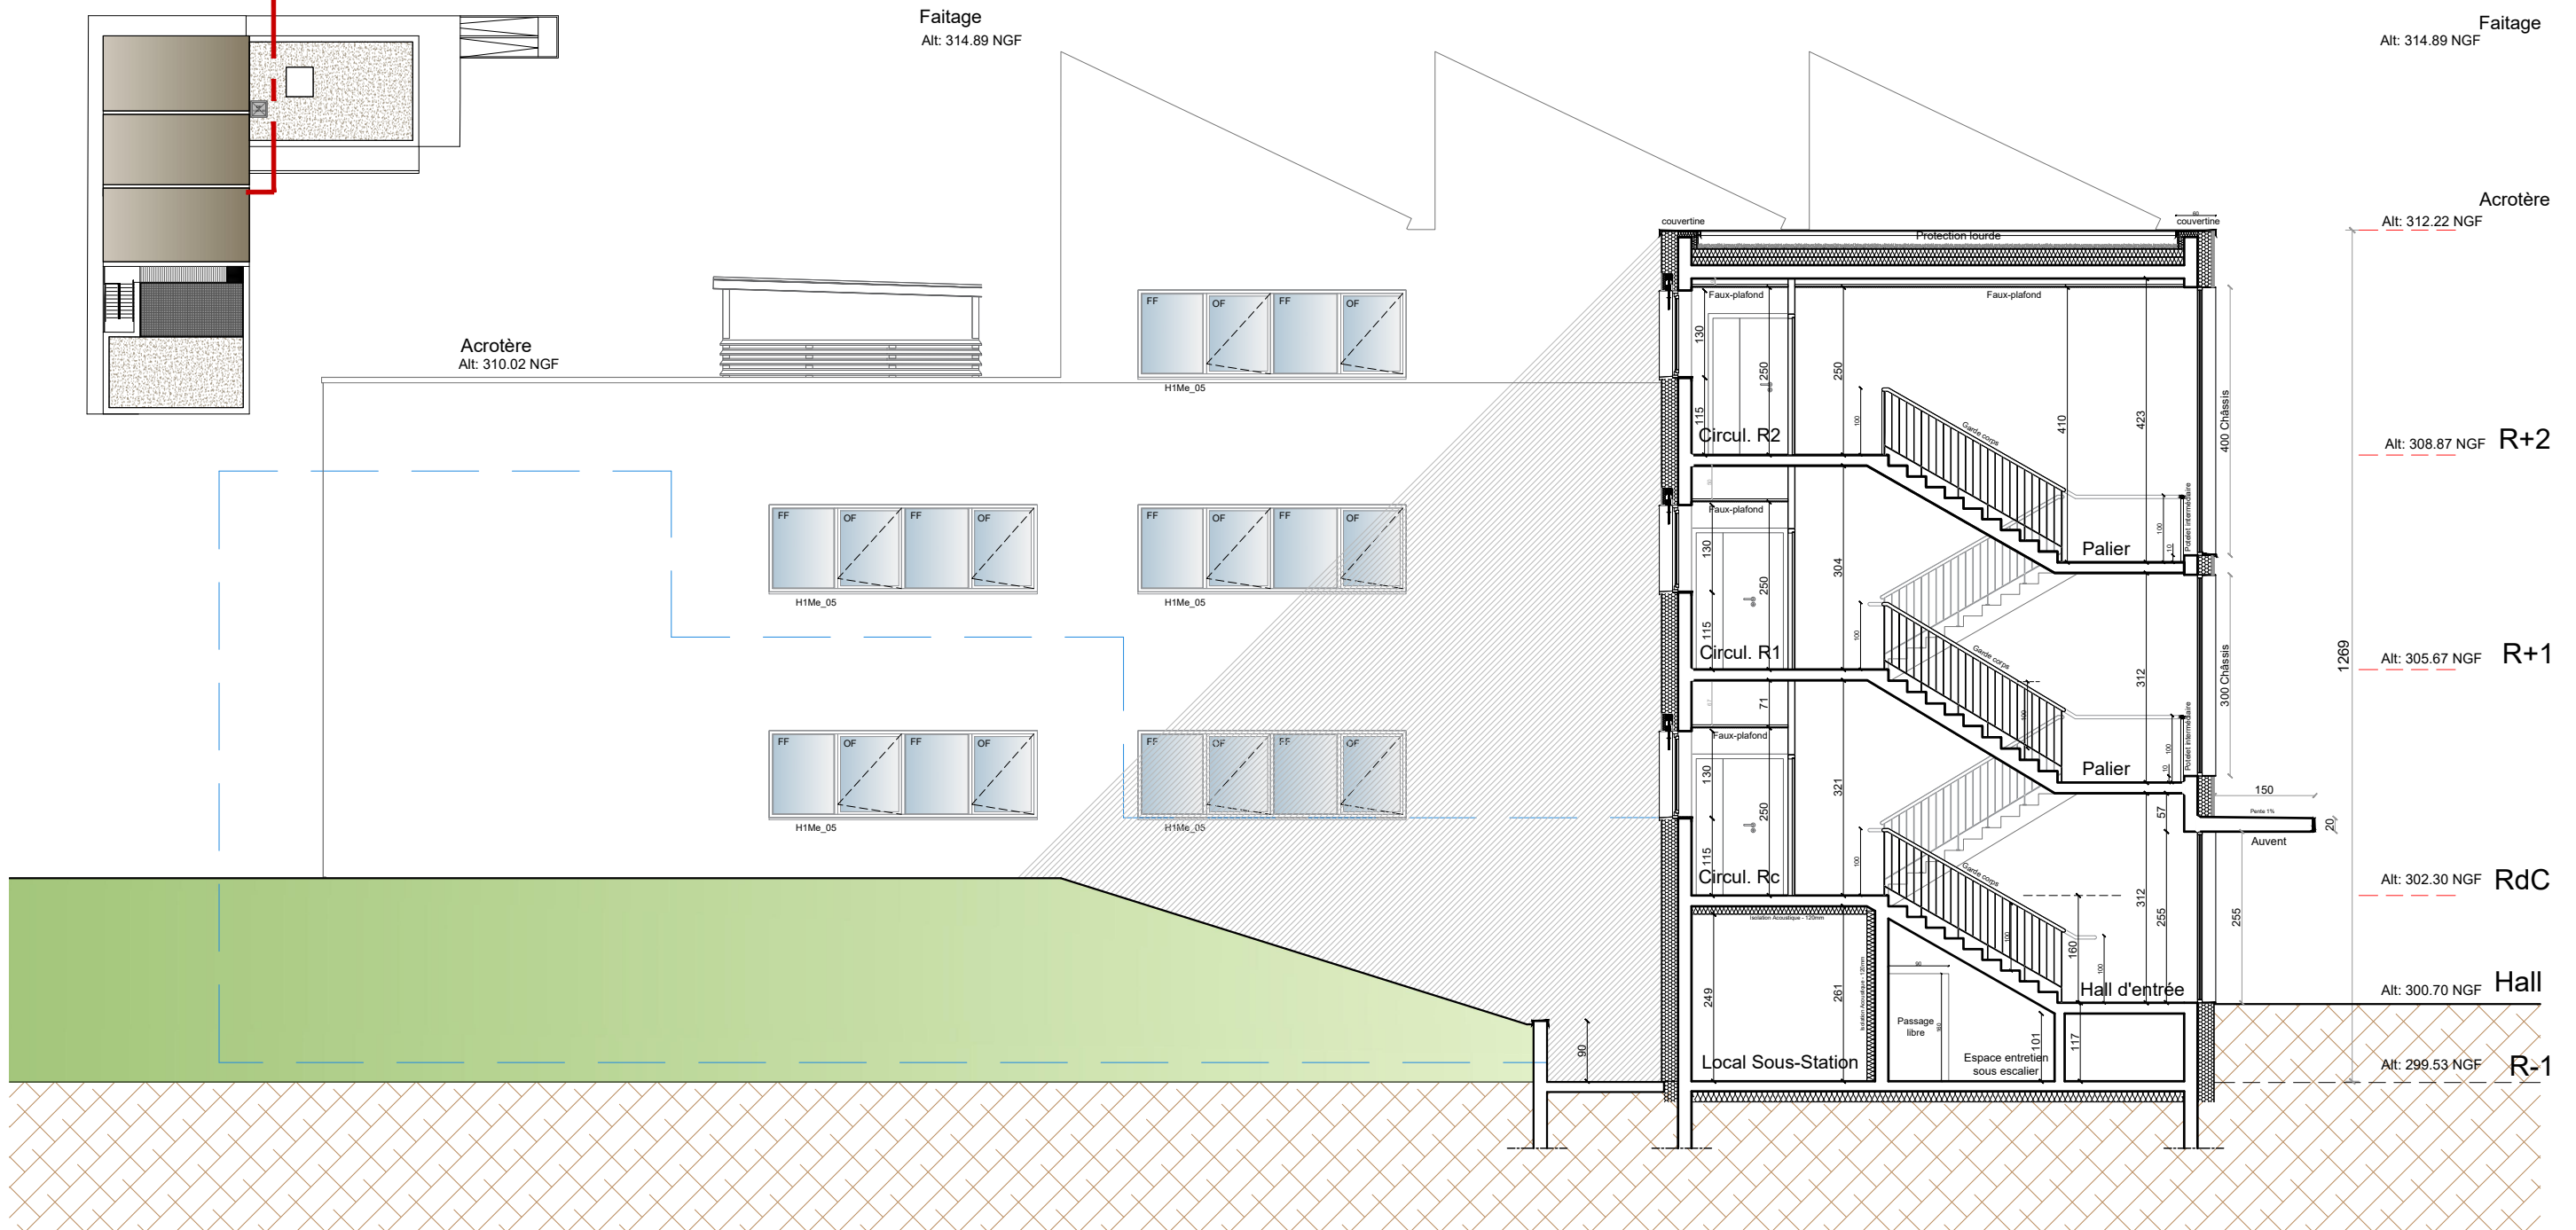

Bâtiment H1 - Coupe EE

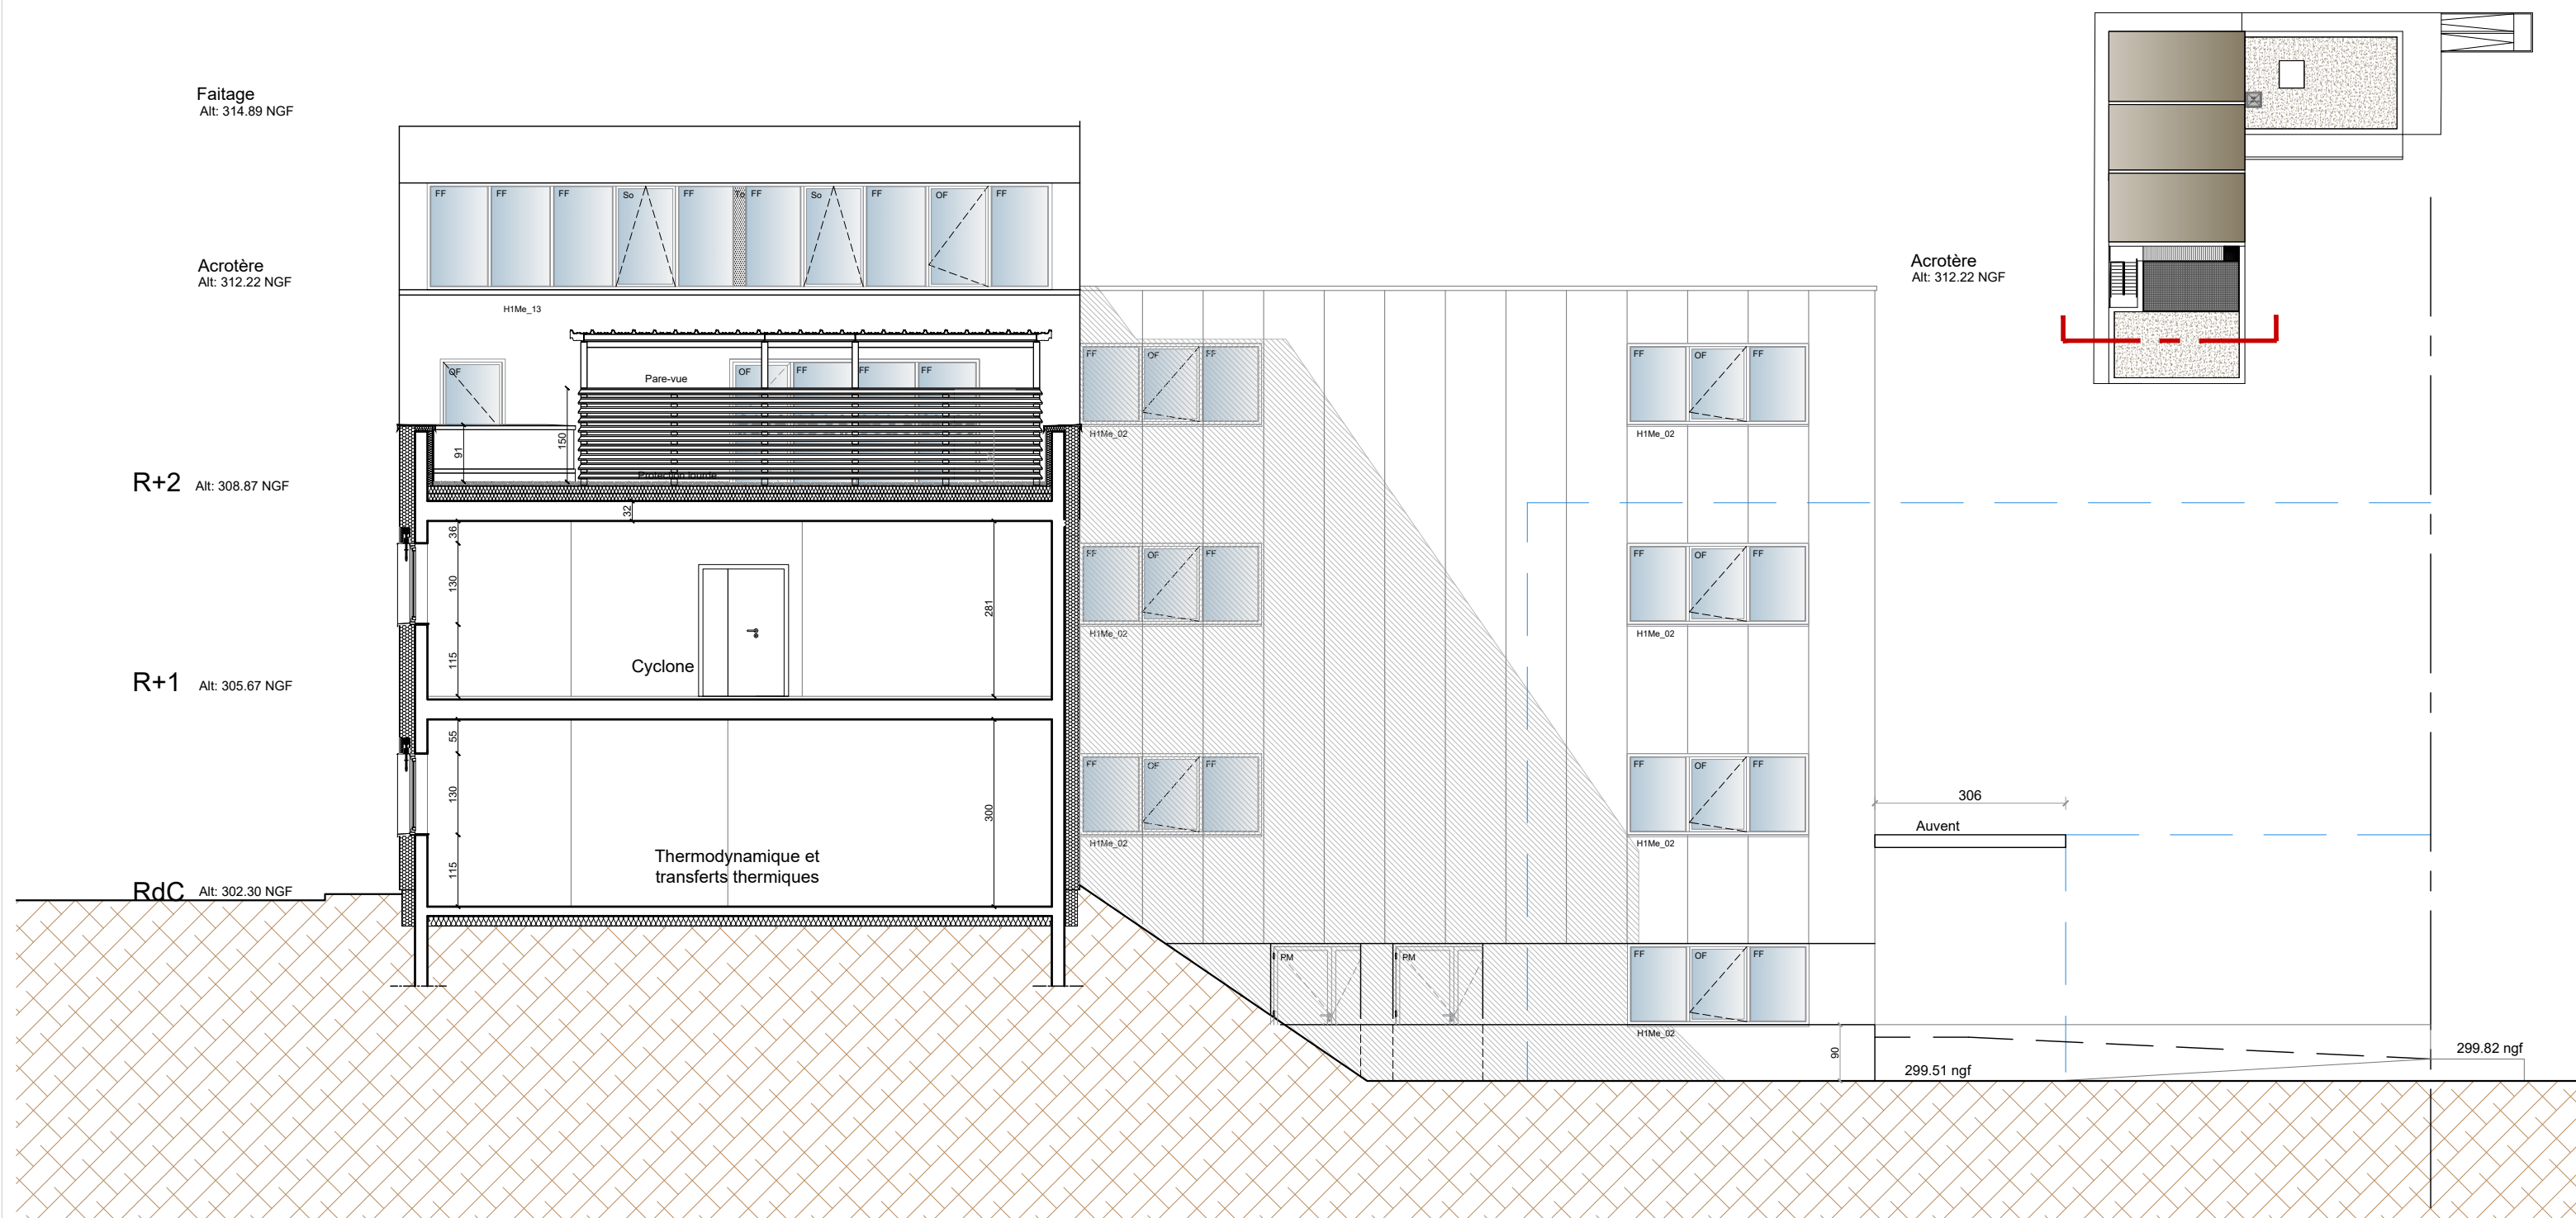

Bâtiment H1 - Coupe CC

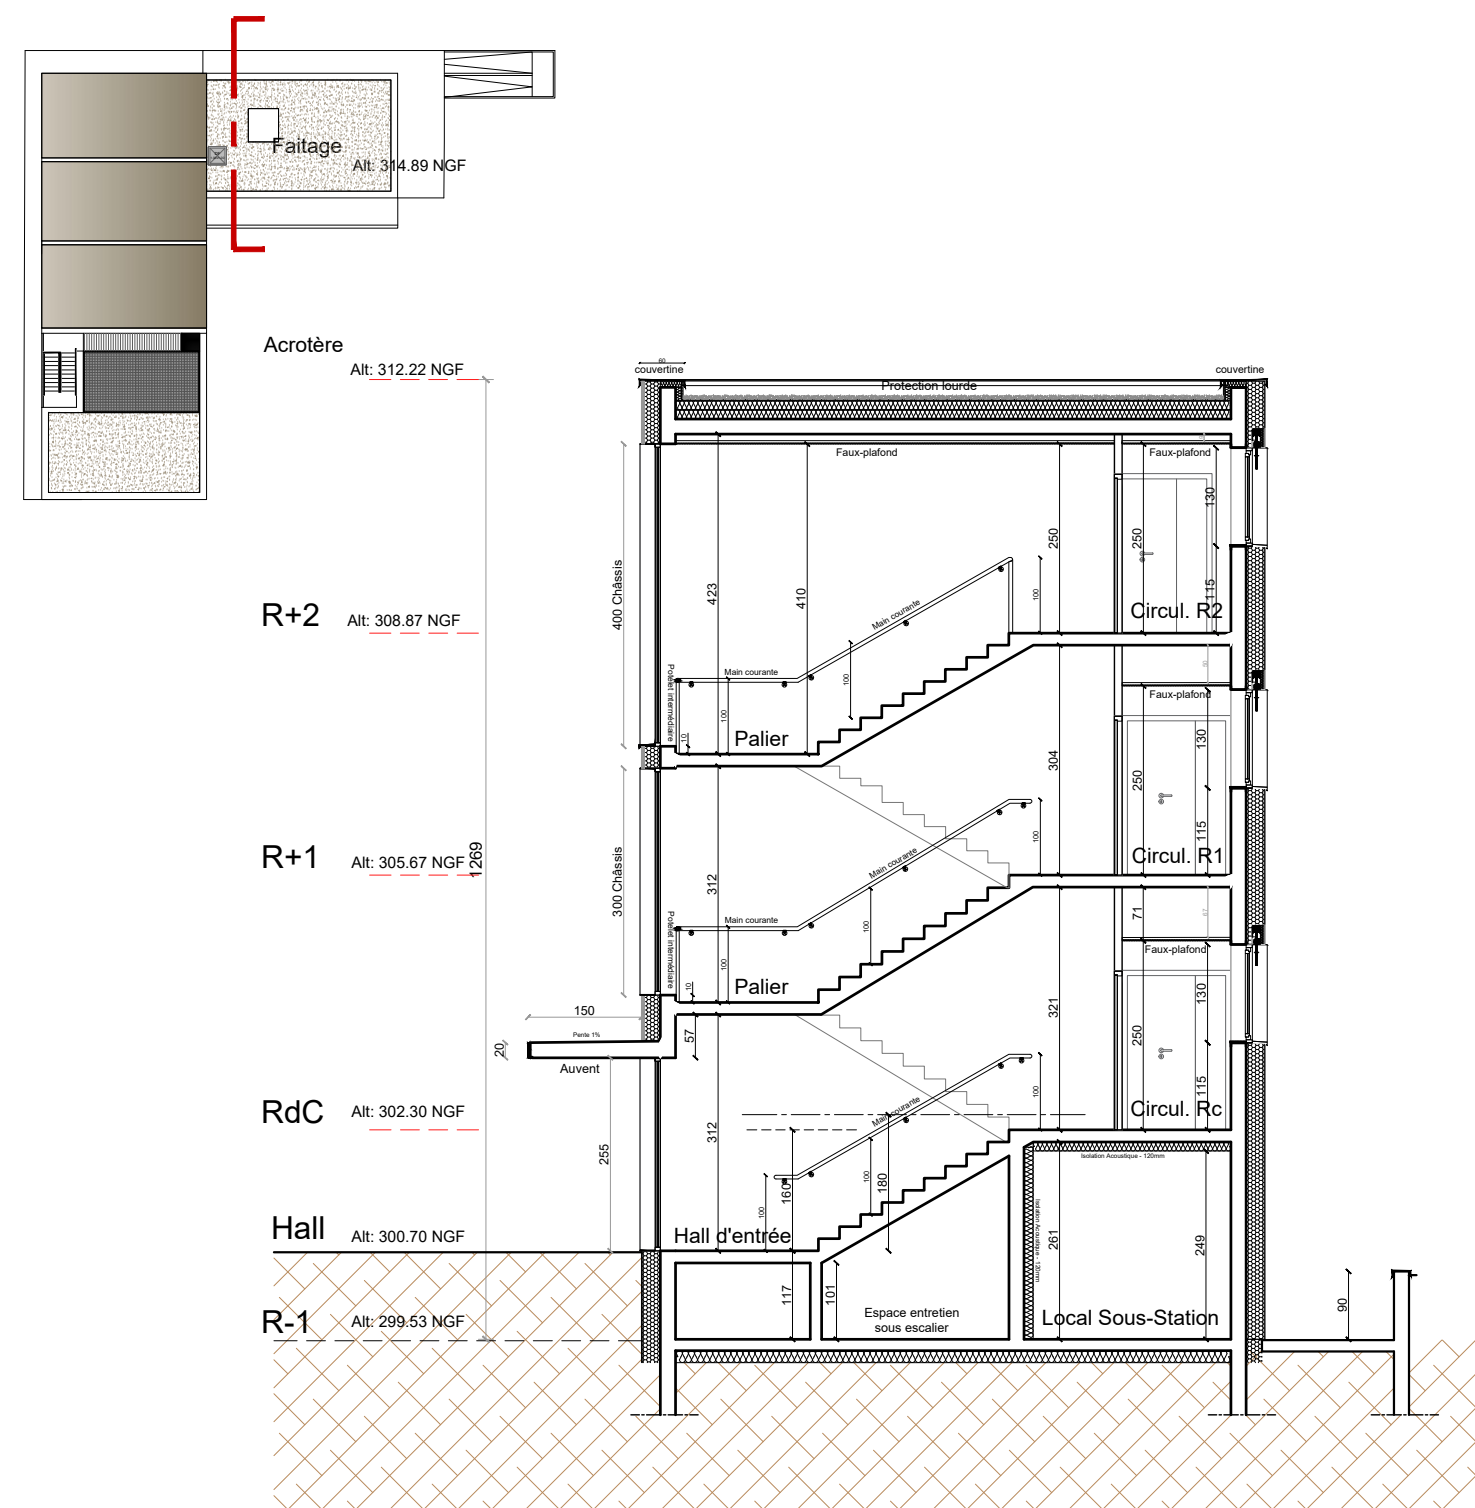

Bâtiment H1 - Coupe EE bis

Maitrise d'ouvrage



Université de Lorraine  
Direction du Patrimoine Immobilier  
34, Cours Léopold BP 20203  
54 052 NANCY Cedex  
Restructuration de l'IUT Nancy-Brabois  
Accueil des Dpts QLIO et GBS  
sur le site du Montet  
Rue du Doyen Union



PHASE N° AFFAIRE N° Plan  
DCE 1121 755a  
Bâtiment H1  
Coupes A,B,C,D et E  
Echelle: 1/100e Date: 23 Mai 2025

Maitrise d'oeuvre

10 rue de la République  
51100 REIMS  
tél. : 03 26 47 84 03  
e-mail : contact@jeu-lacour.com

