




Bâtiment H1 - Coupe FF

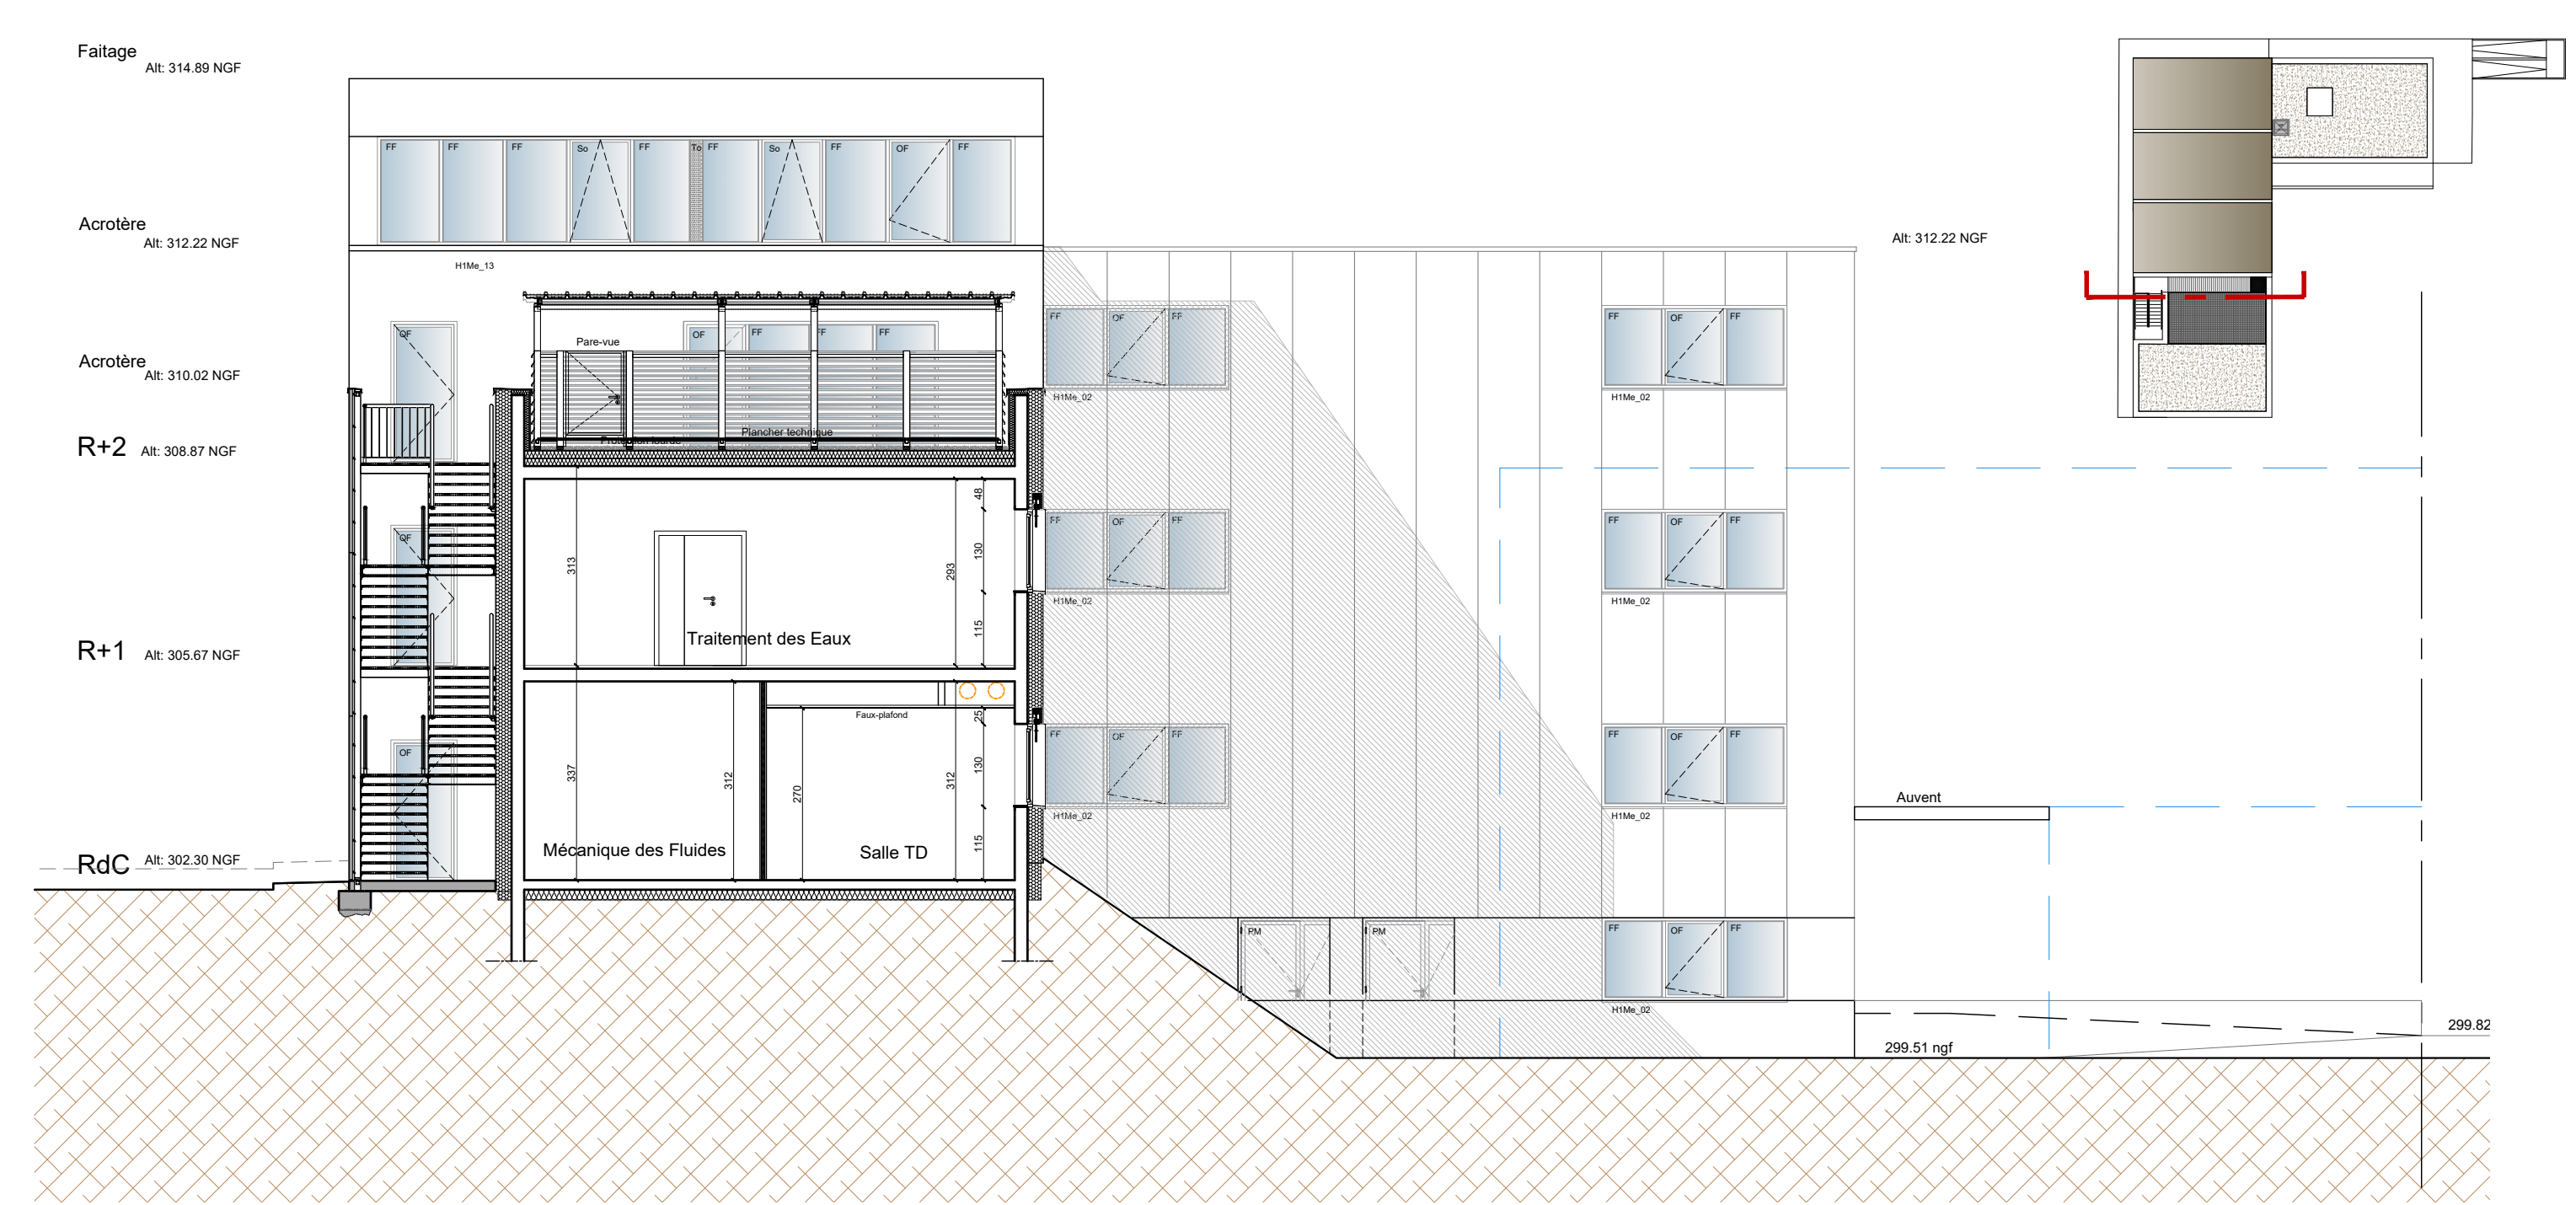


Bâtiment H1 - Coupe GG

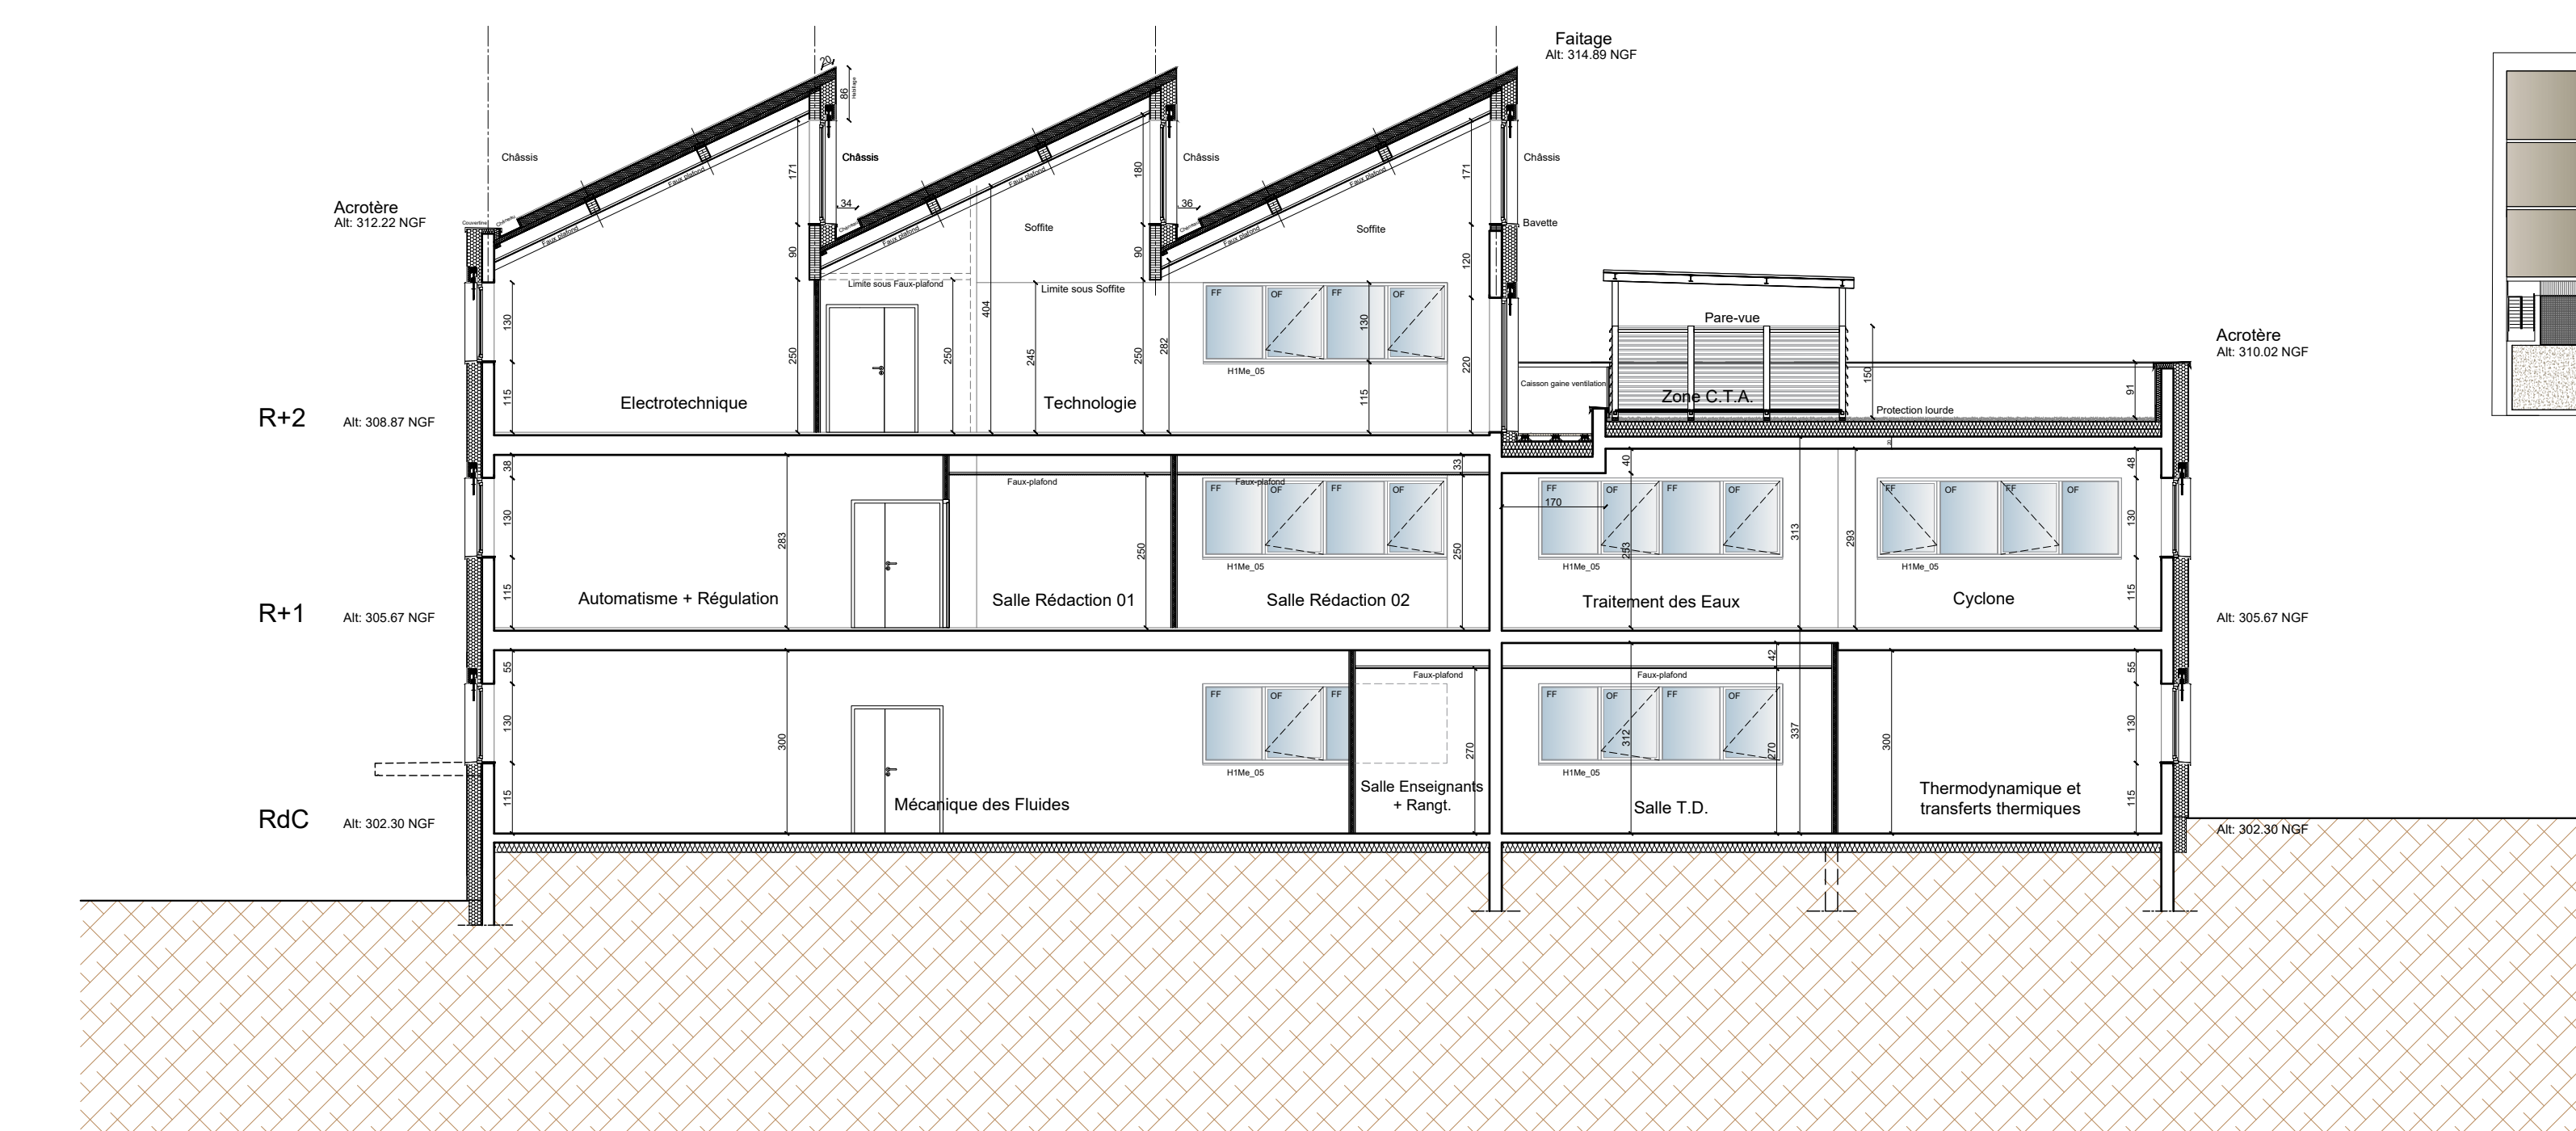

Bâtiment H1 - Coupe HH

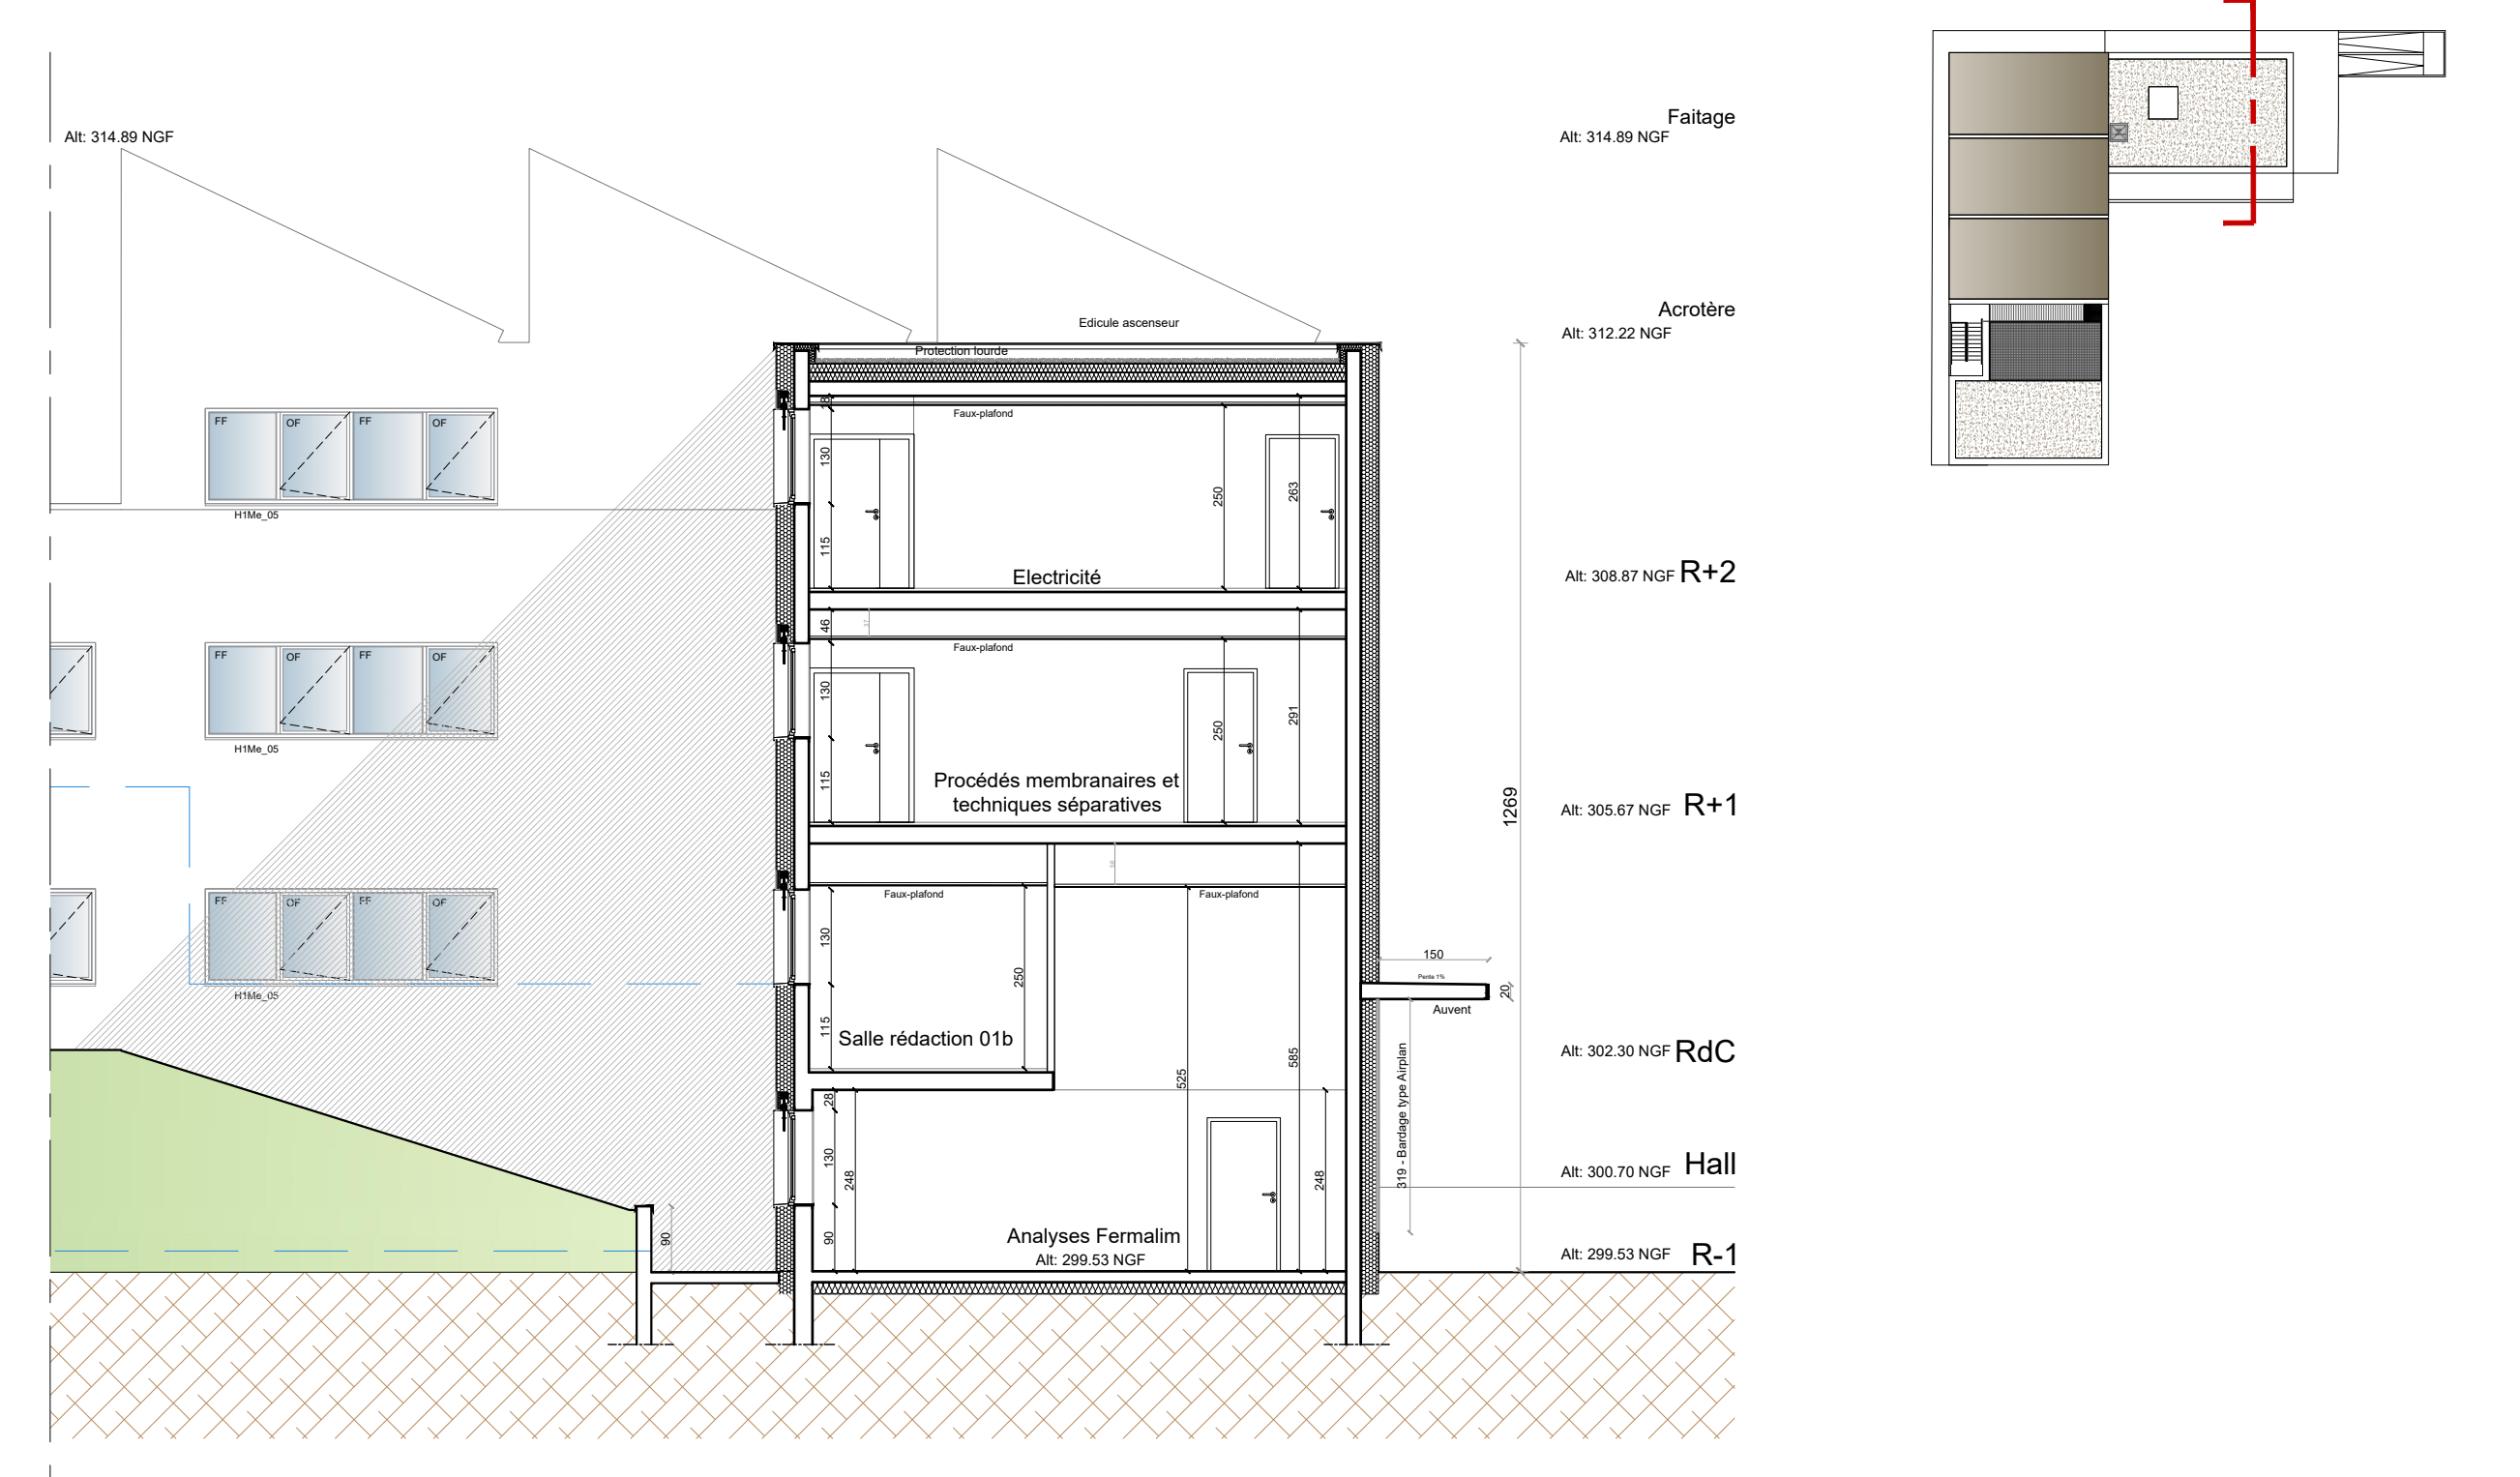

Bâtiment H1 - Coupe II

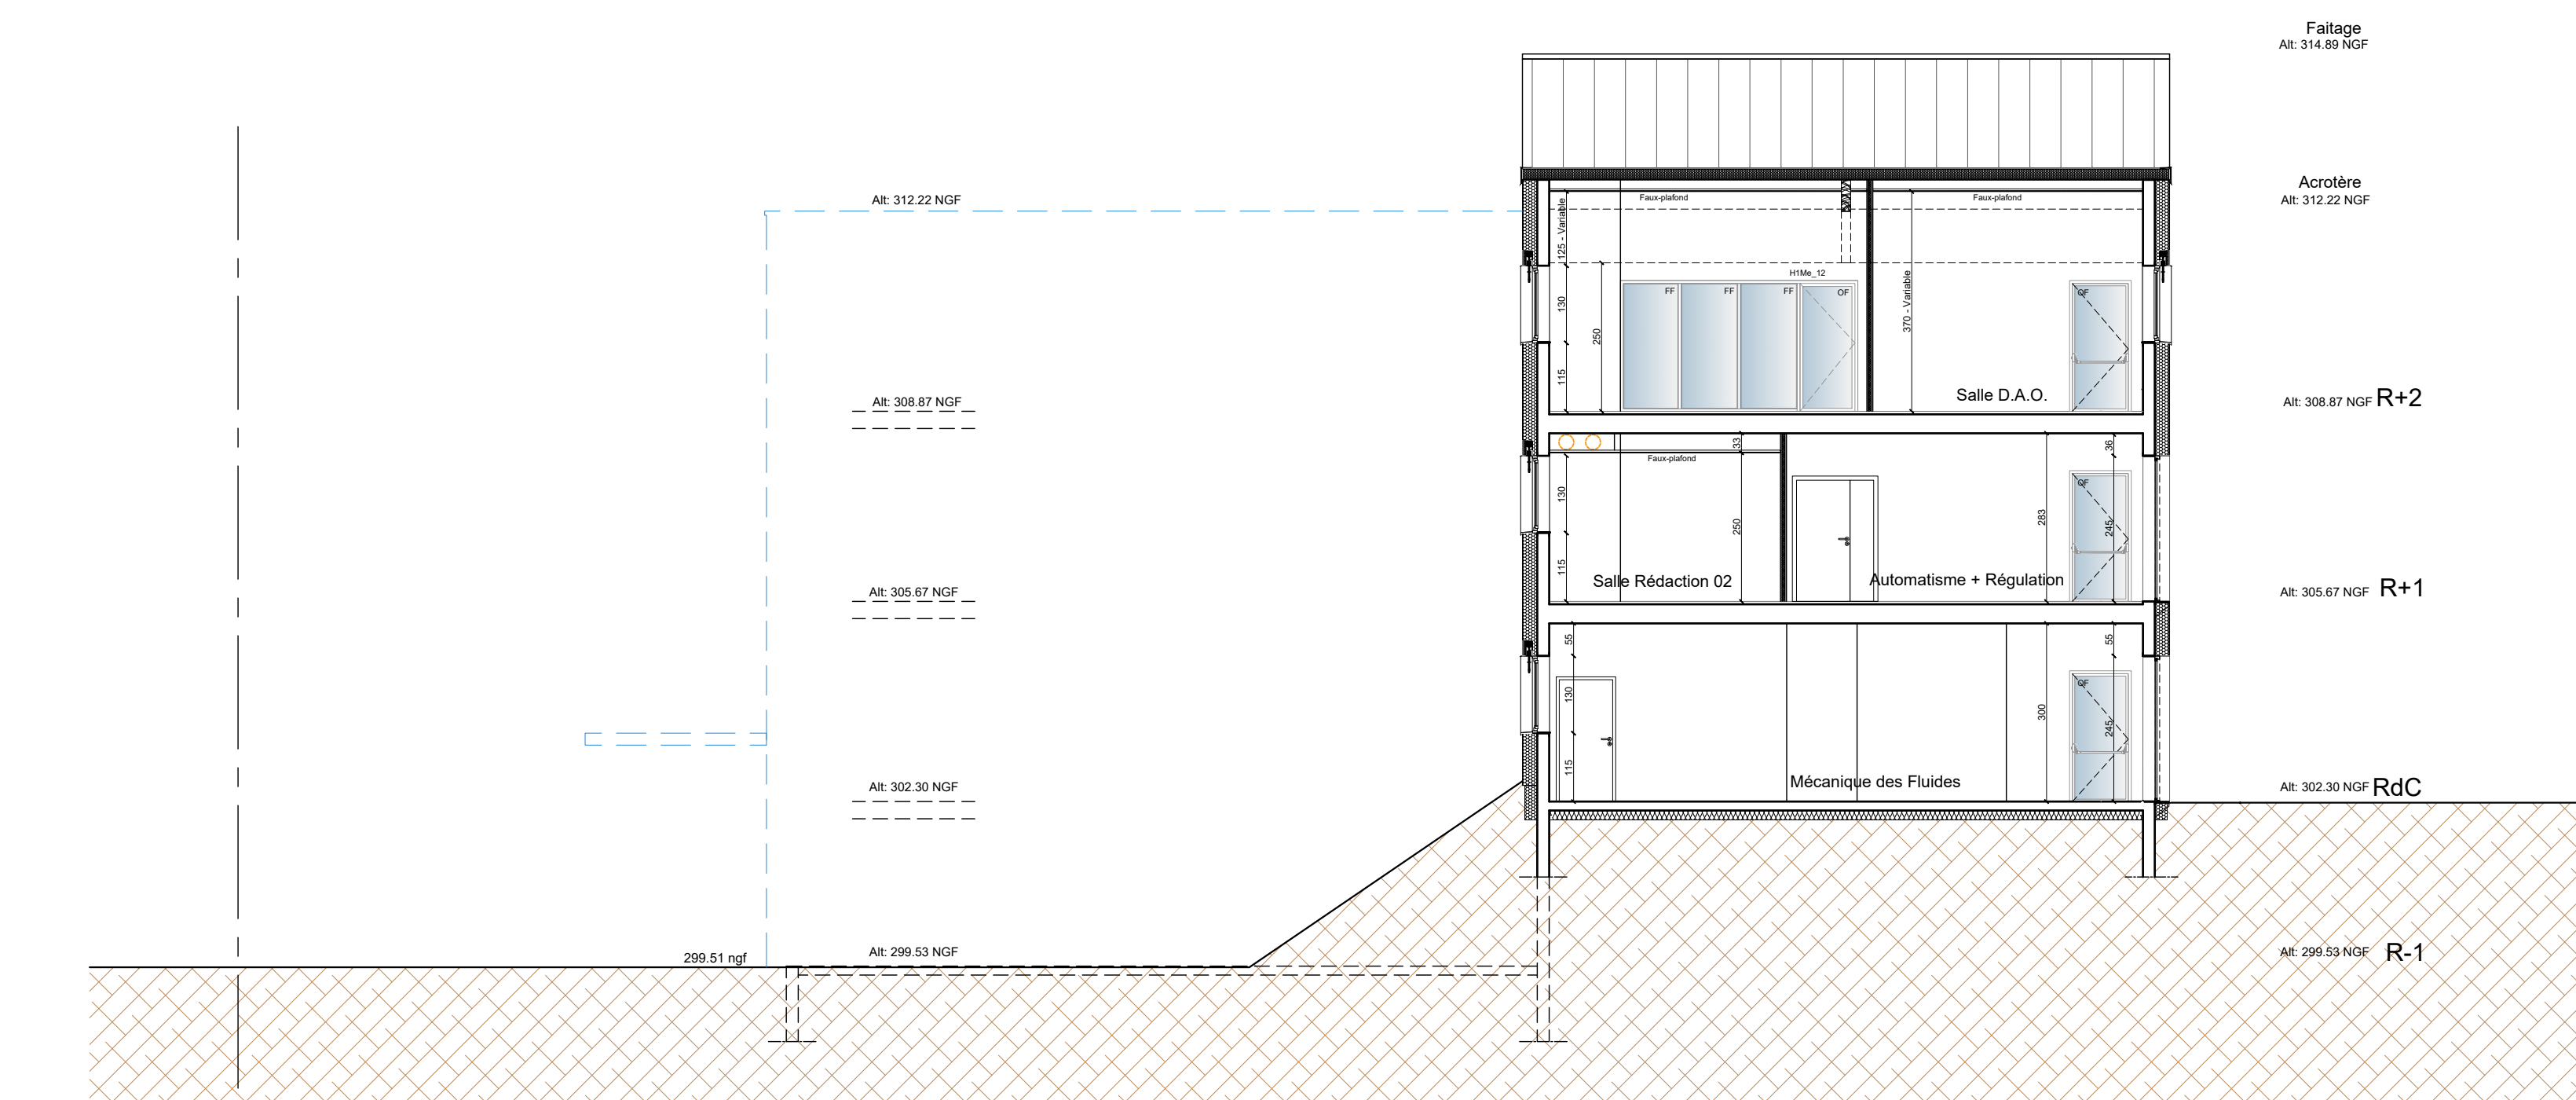

Bâtiment H1 - Coupe JJ

Maîtrise d'ouvrage



Université de Lorraine
Direction du Patrimoine Immobilier
34, Cours Léopold BP-25233
54 052 NANCY Cedex
Restructuration de l'IUT Nancy-Brabois
Accueil des Dpts QLIO et GBS
sur le site du Montet
Rue du Doyen Urion



PHASE N° AFFAIRE N° Plan
DCE 1121 755b
Bâtiment H1
Coupes F,G,H,I et J
Echelle : 1/100e Date : 23 Mai 2025

Maîtrise d'oeuvre
50 Boulevard Lundy
51100 Reims
Tél. : 03 28 47 84 63
@ : contact@jmjacquet.com

