



Bâtiment H1 - Coupe profil - Localisation

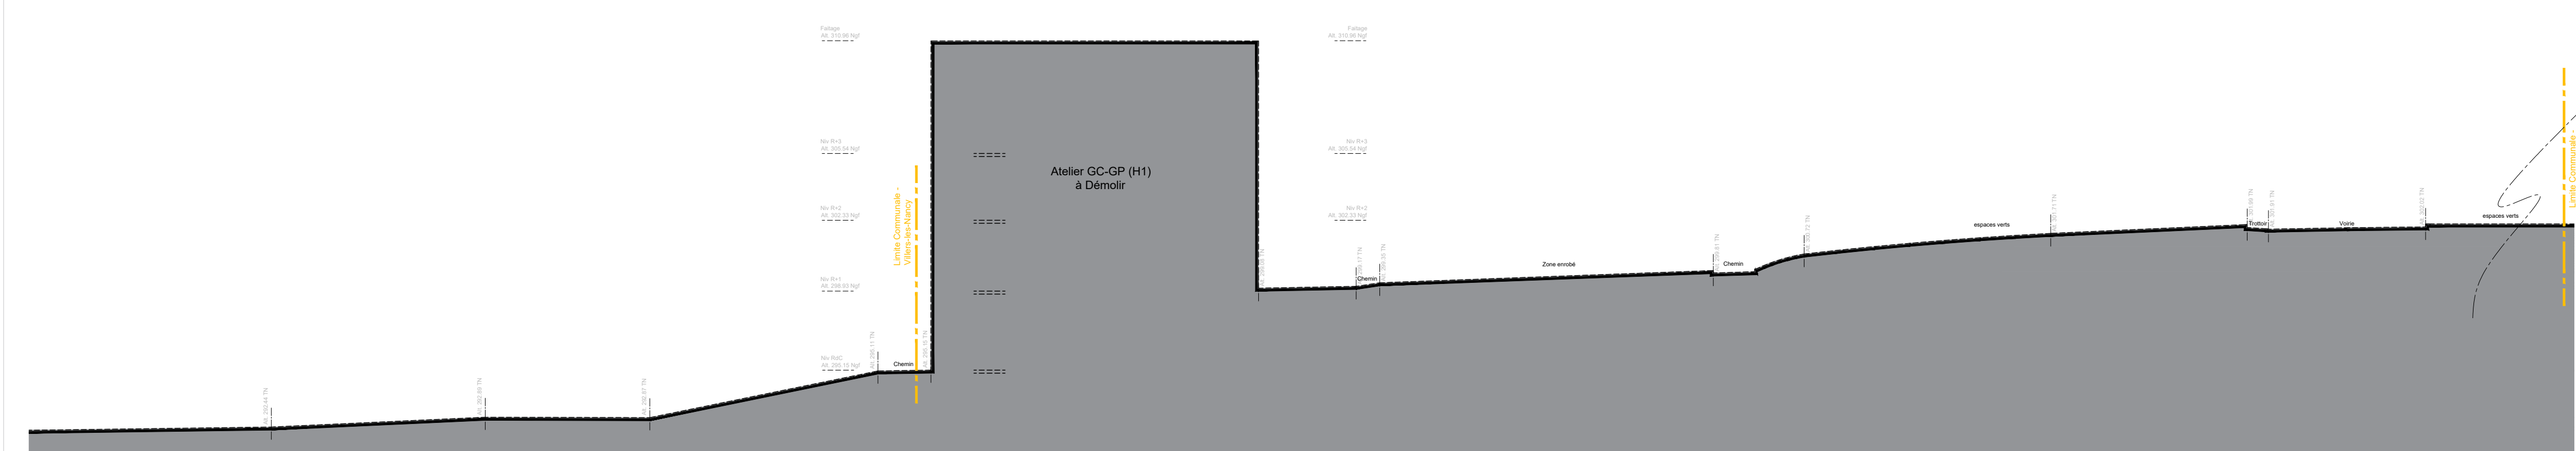

Bâtiment H1 - Coupe profil PP - "Etat Existant"

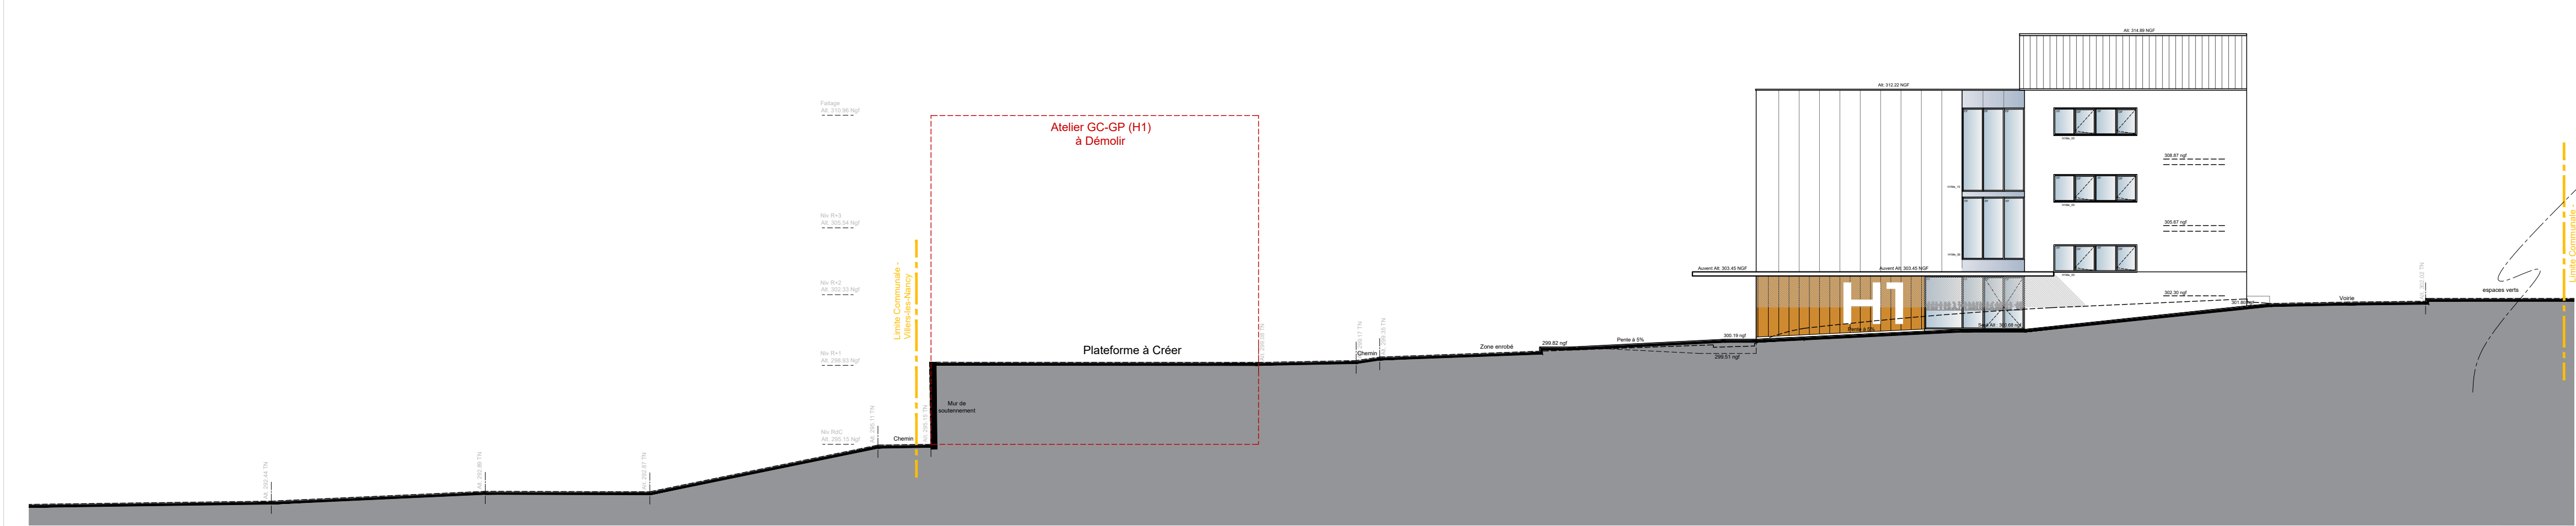

Bâtiment H1 - Coupe profil QQ - "Etat Projeté"

Maîtrise d'ouvrage



Université de Lorraine
Direction du Patrimoine Immobilier
34, Cours Léopold BP-25233
54052 NANCY Cedex

Restructuration de l'IUT Nancy-Brabois
Accueil des Dpts QL10 et GBS
sur le site du Montet
Rue du Doyen Union



PHASE

N° AFFAIRE

N° Plan

DCE

1121

755c

Bâtiment H1

Reconstruit

Coupes profils

Echelle: 1/200e

Date: 23 Mai 2025

Maîtrise d'oeuvre

50 boulevard Lundy
51100 REIMS

J M J

Jean-Michel Jacquet
Architectes

rel. : 03 26 47 84 63

@ : contact@jmjacquet.com

egis

Altereco

VENUSTEC

@ : chloe.guon@egis-grupp.com

@ : christine.hamau@alterecorems.fr

@ : m.charles@venustec.com