



Bâtiment H1 - Façade Est bâtiment G.C.G.P

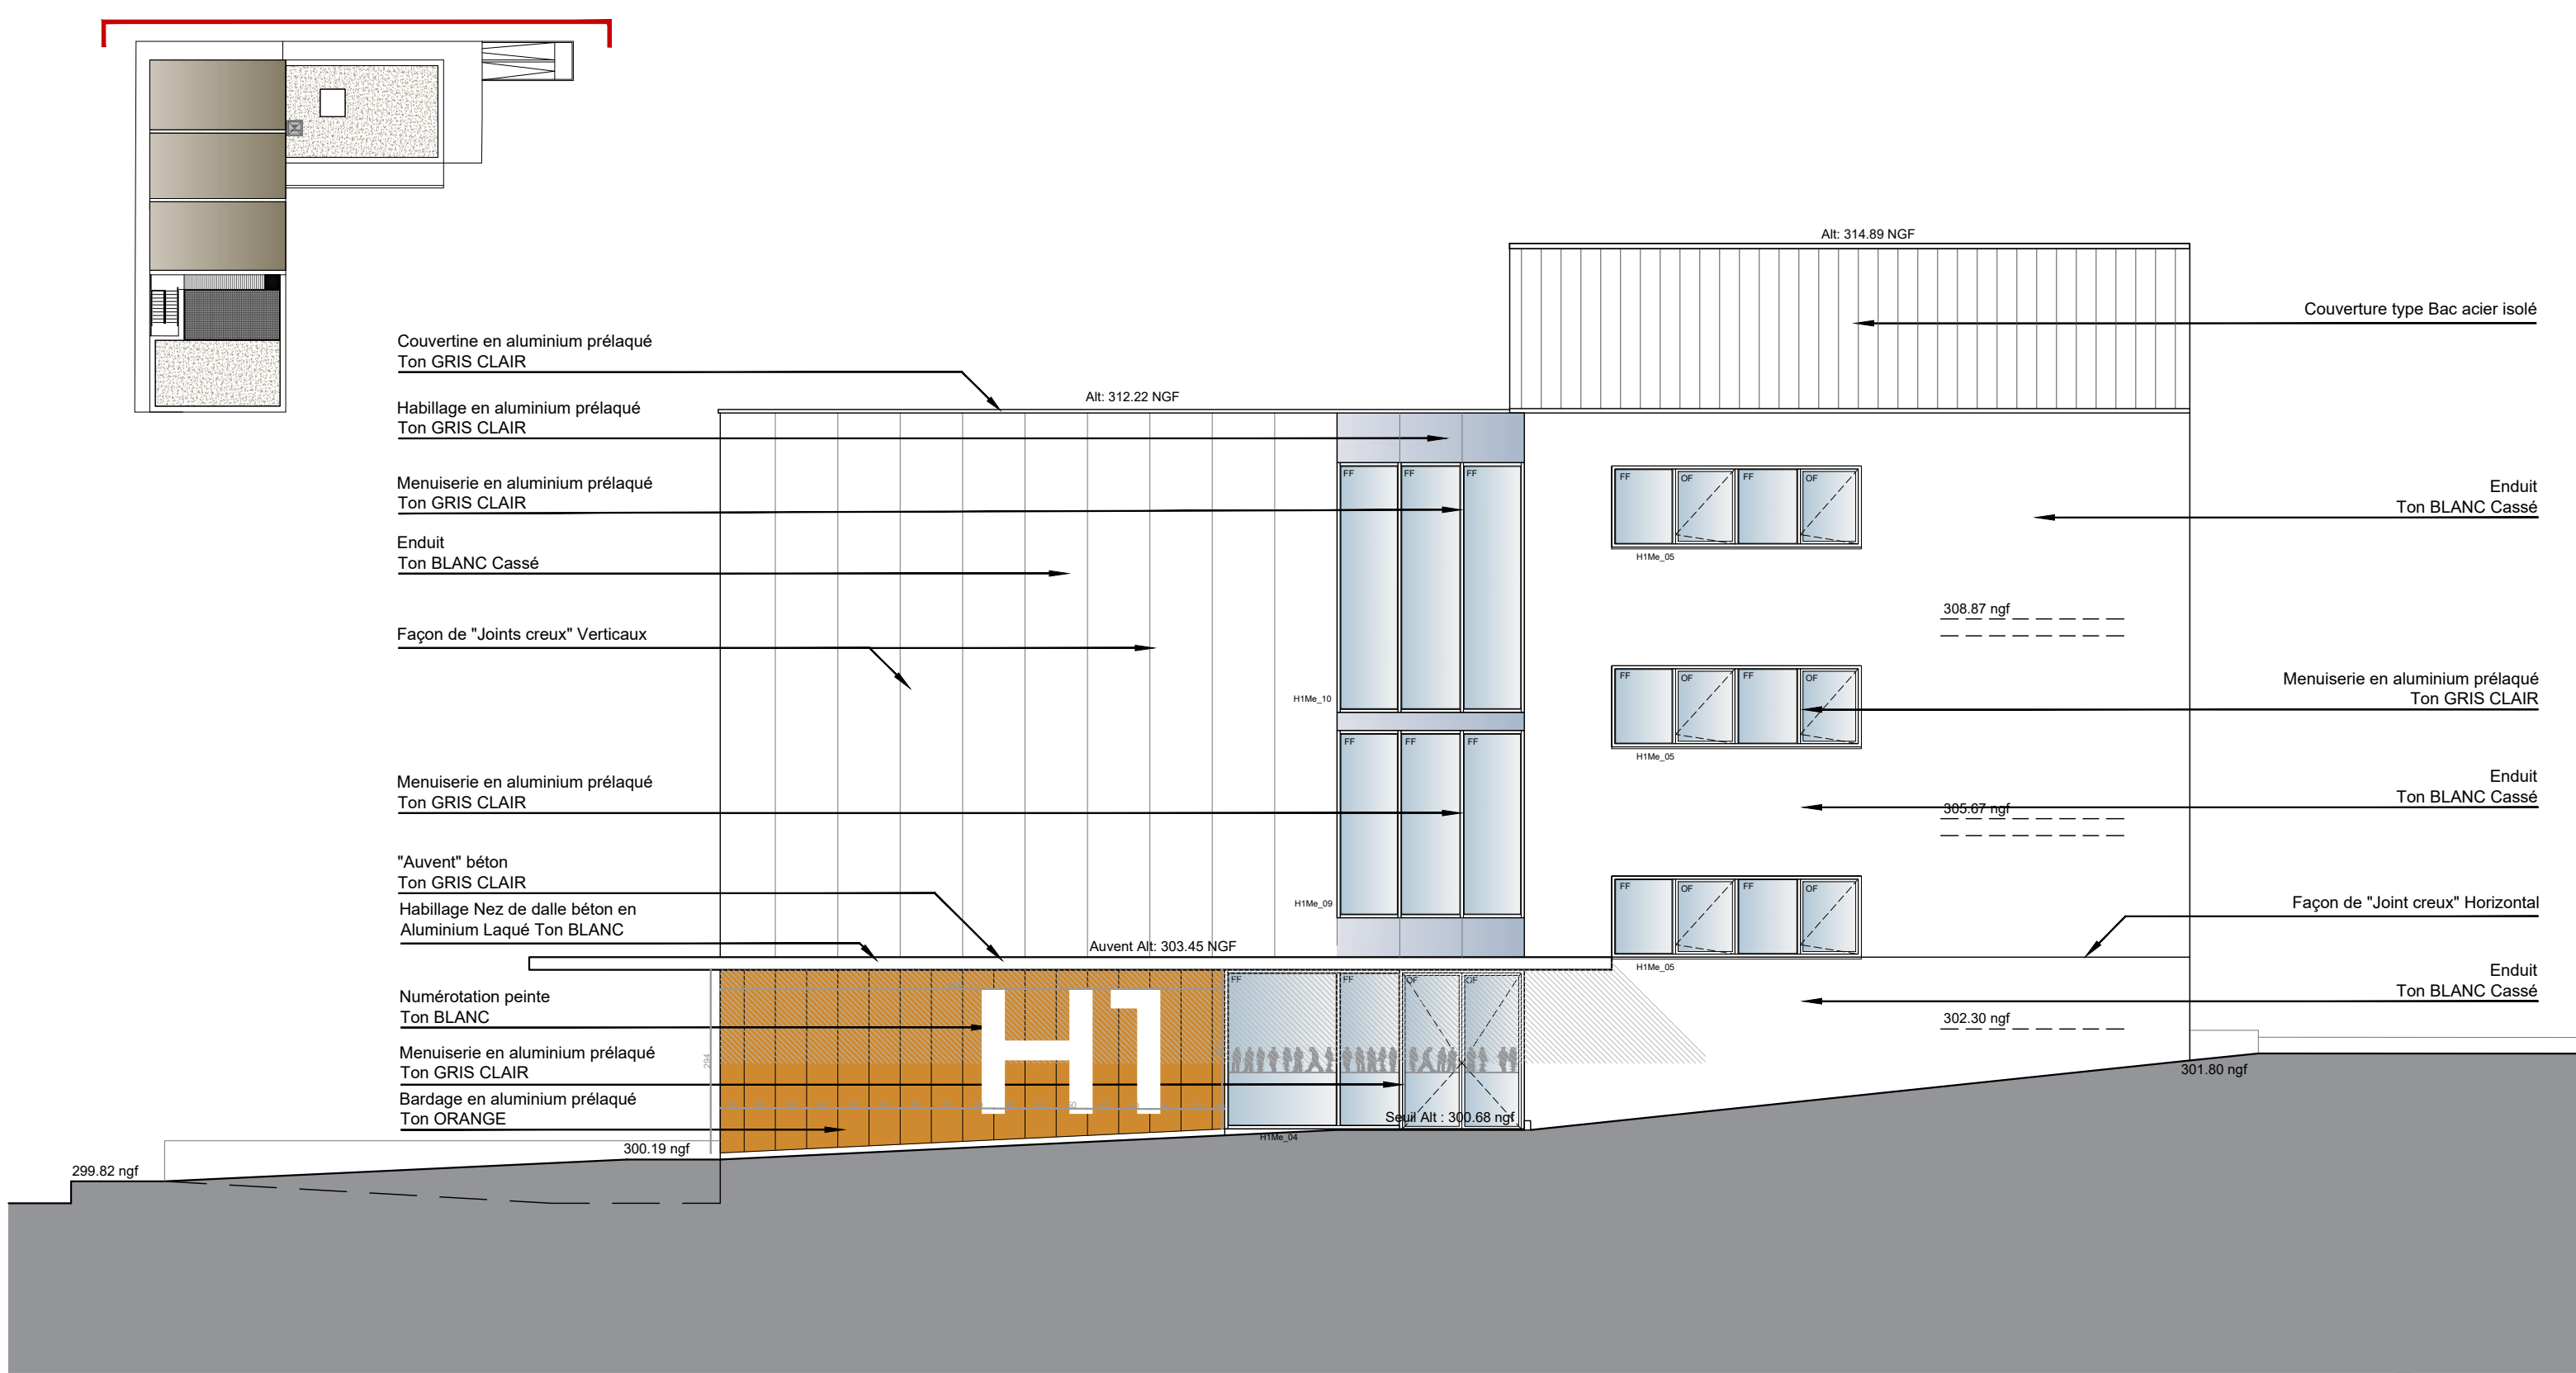



Bâtiment H1 - Façade Nord bâtiment G.C.G.P

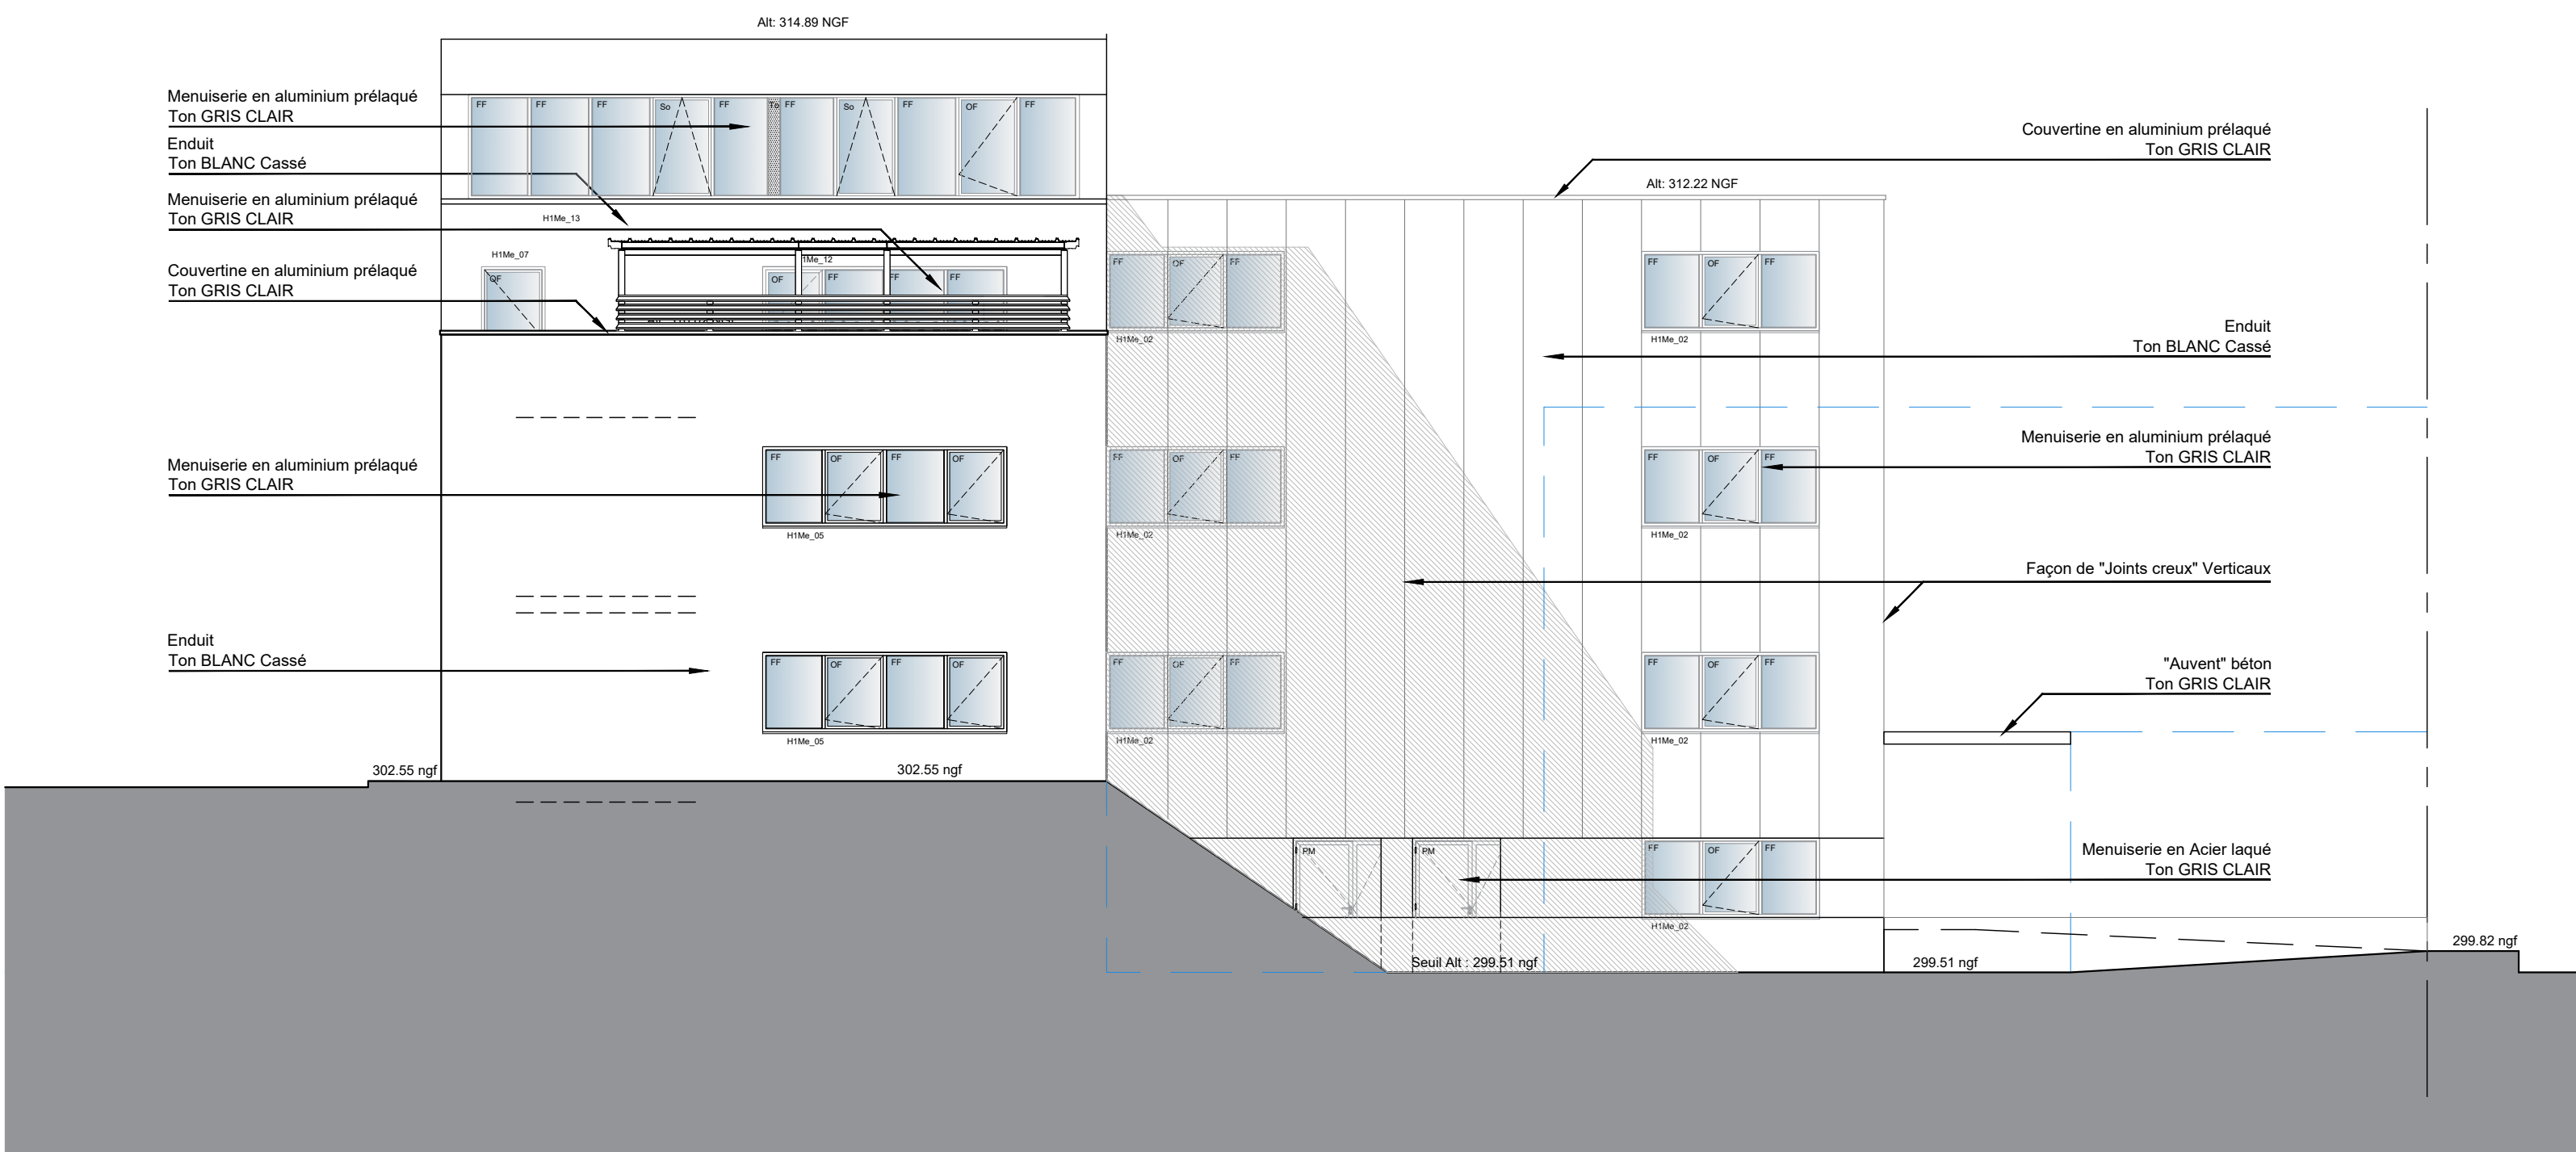

Bâtiment H1 - Façade Sud bâtiment G.C.G.P



Bâtiment H1 - Façade Ouest bâtiment G.C.G.P

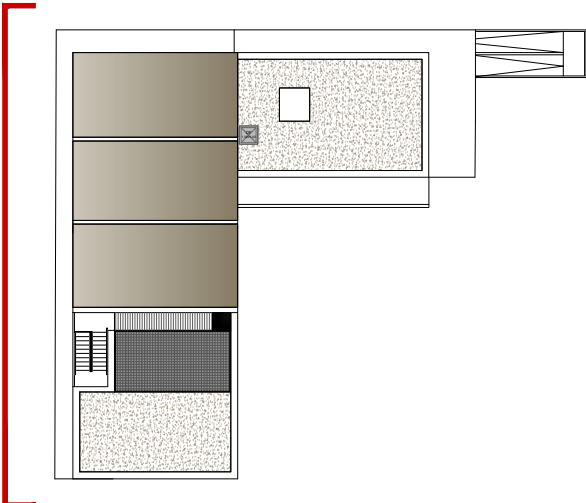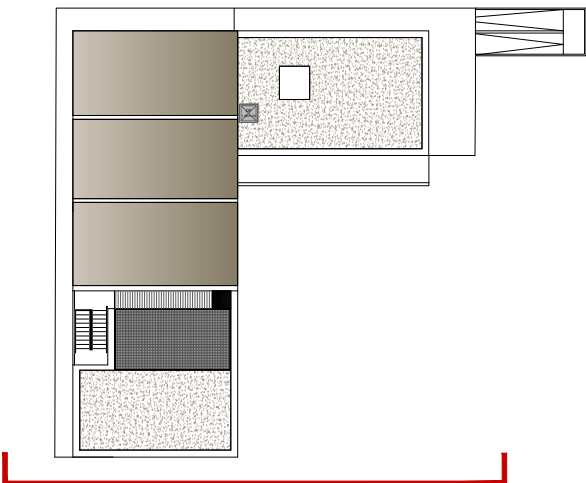

Maîtrise d'ouvrage



Université de Lorraine  
Direction du Patrimoine Immobilier  
34, Cours Léopold BP-25233  
54 05 2 NANCY C e d e x  
Restructuration de l'IUT Nancy-Brabois  
Accueil des Dpts QLIO et GBS  
sur le site du Montet  
Rue du Doyen Union



PHASE DCE 1121 756  
Bâtiment H1  
Façades  
Echelle : 1 / 100e Date : 23 Mai 2025

Maîtrise d'oeuvre  
50 boulevard Lundy  
51100 REIMS  
rel. : 03 26 47 84 63  
# contact@jmyacquet.com

