






Vue aérienne

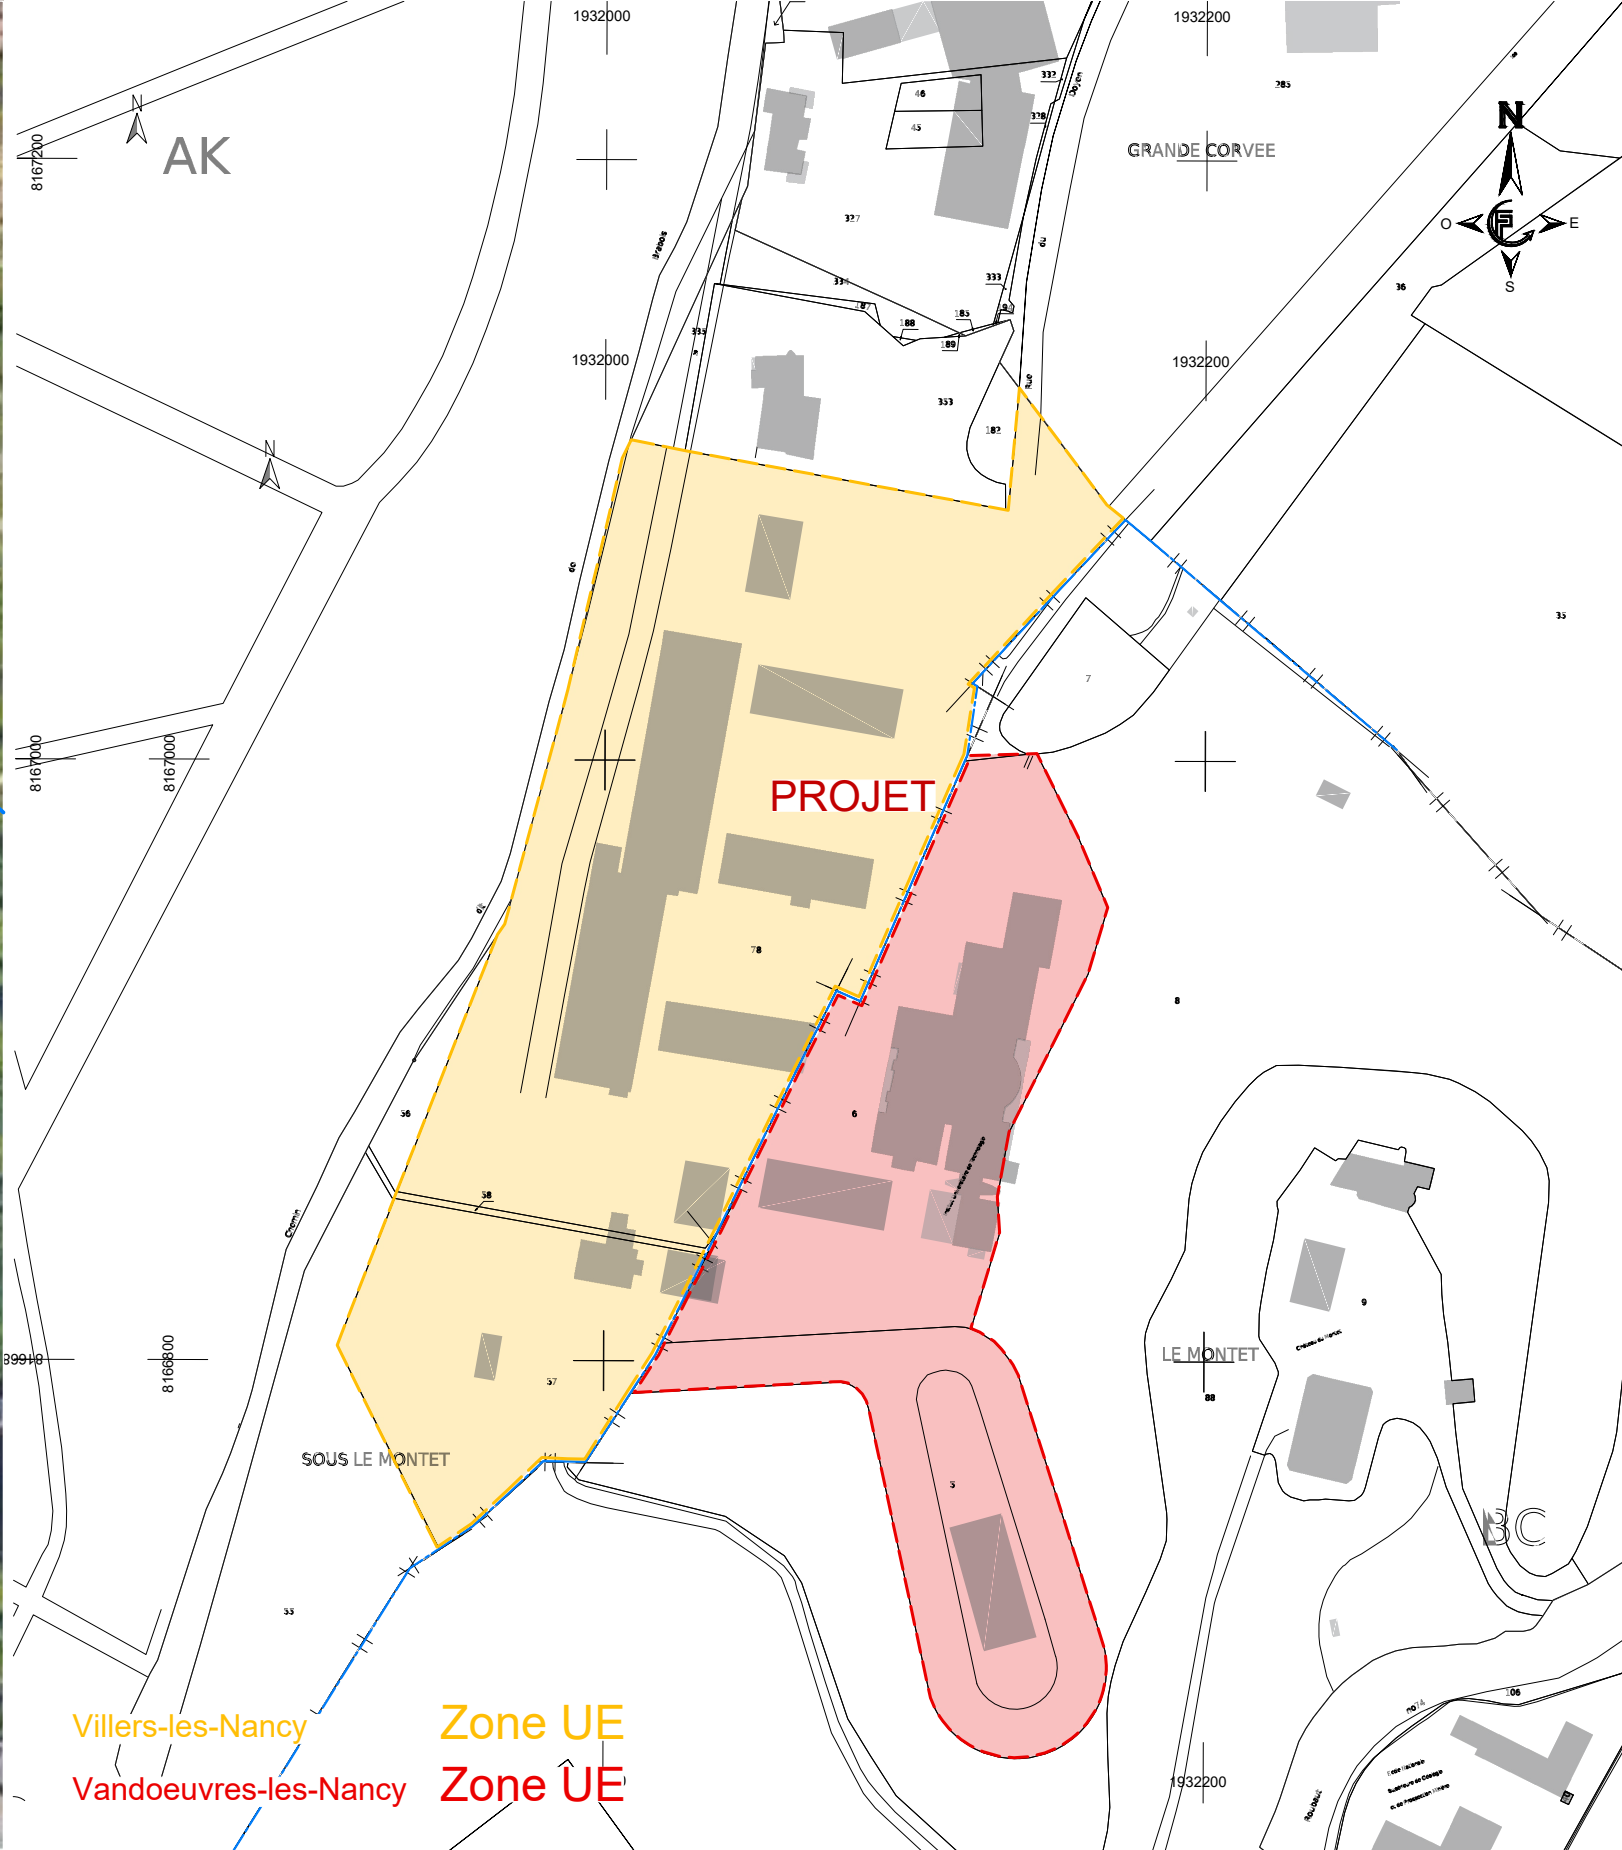

Plan cadastral

<div>Maître d'ouvrage :</div> <div><div>UNIVERSITÉ DE LORRAINE</div></div> <div>Université de Lorraine</div> <div>Direction du Patrimoine Immobilier</div> <div>34, Cours Léopold BP - 25233</div> <div>54052 NANCY Cedex</div>		<div>Intitulé du projet :</div> <div>Restructuration de l'IUT Nancy-Brabois</div> <div>Accueil des Départements QLIO et GBS</div> <div>sur le site du Montet</div>		<div>Intitulé du plan :</div> <div>Plan de Situation et contexte urbain (Existants)</div> <div>(Parcelles : AK N° 78, N° 58, N° 57, N° 56 et N° 55)</div> <div>(Parcelles : BC N° 5 et N° 6)</div>		<div><div>Jean-Michel Jacquet Architectes</div></div> <div>50 boulevard Lundy - 51100 REIMS</div> <div>t é l . : 03 26 47 84 63</div> <div>@ . : c o n t a c t @ j m j a c q u e t . c o m</div>			
N° Affaire : 1121		Phase : DCE		N° plan : 700a		Echelle : 1 / 2500e		Date : 23 Mai 2025	