INDICE	DATE	DESIGNATION	DESSINER PAR	VERIFIER PAR
0	23/05/2025	Première Edition	JB	FZ
A	--/--/--	---	--	--
B	--/--/--	---	--	--

Maîtrise d'ouvrage

UNIVERSITÉ DE LORRAINE

Université de Lorraine
Direction du Patrimoine Immobilier
34, Cours Léopold BP-25233
54052 NANCY Cedex

Restructuration de l'IUT Nancy-Brabois

Accueil des Dpts QLIO et GBS
sur le site du Montet
Rue du Doyen Urion

PHASE	N° AFFAIRE	N° Plan
DCE	BATJ486	DA.H0.01

Batiment H0

Plan de repérage désamiantage

Echelle : 1/200 Date : 23-05-2025

Maîtrise d'oeuvre

50 boulevard Lundy
51100 REIMS
tél. : 03 26 47 84 63
@.: contact@jmjacquet.com

Jean-Michel Jacquet Architectes

egis — @.: chloe.guyot@egis-group.com

Altereco Votre valeur ajoutée — @.: christine.hamiau@altereconomie.fr

VENATHEC — @.: m.charles@venathec.com

LEGENDE

- dépose couverture amiantée
- dépose sol amianté
- dépose coffrage perdu
- dépose plinthe
- dépose paillasse

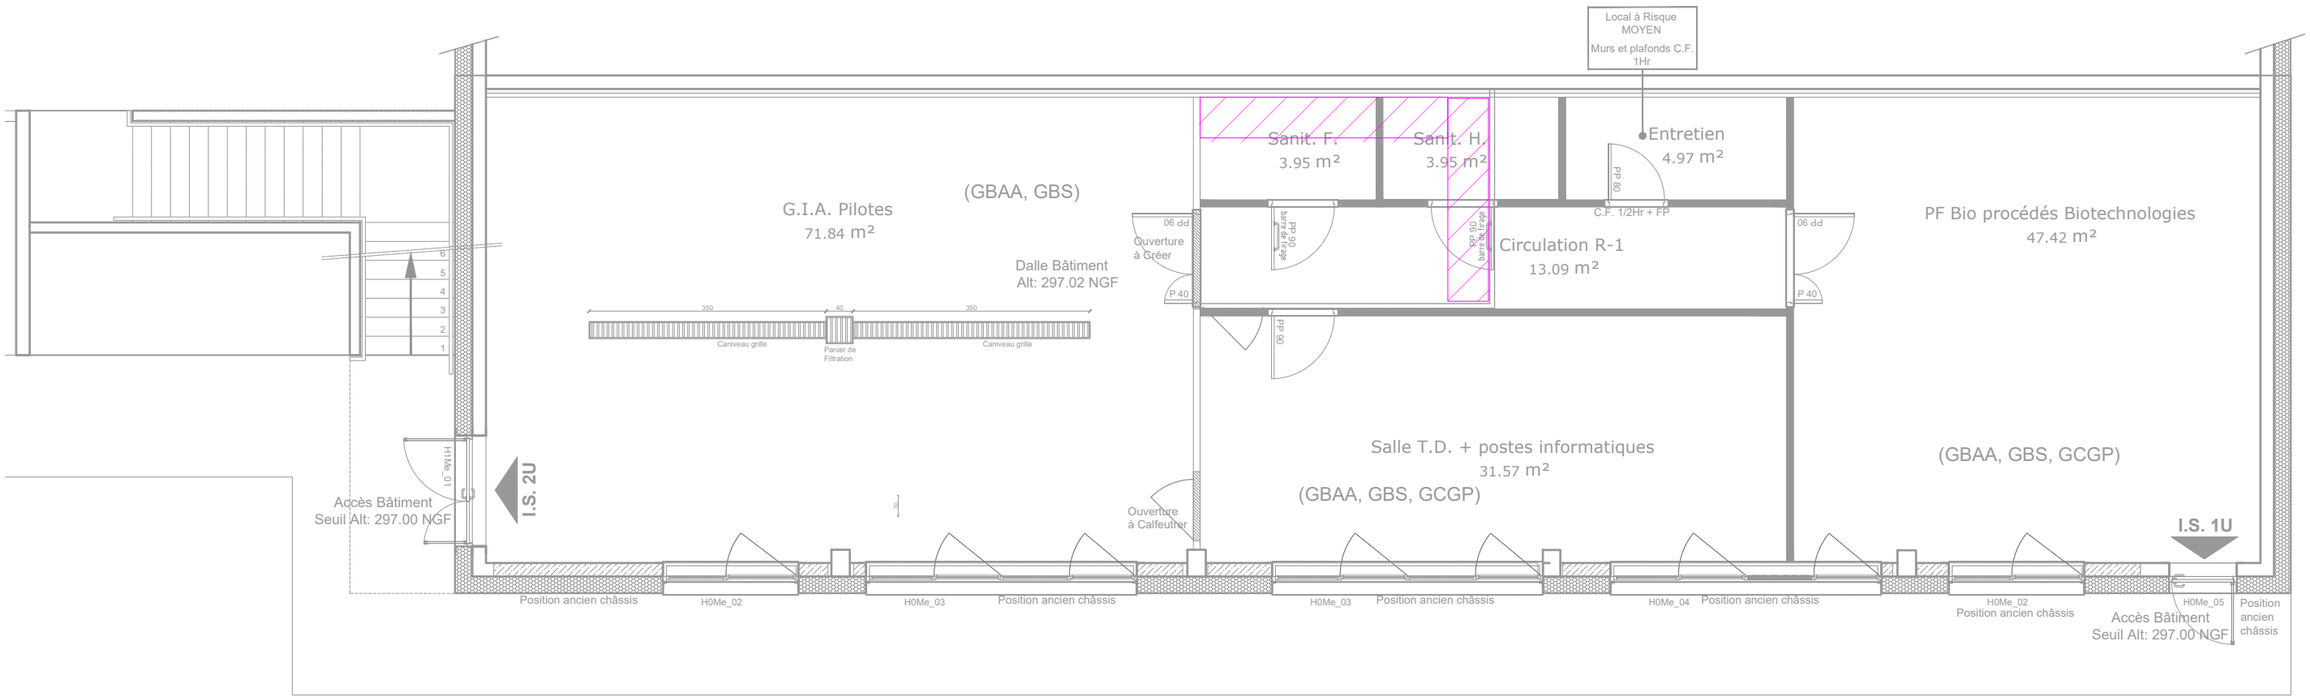

BATJ486_VILLERS-LES-NANCY-IUT-NANCY-BRABOIS	PLAN DE REPERAGE DESAMIANTAGE PH R-1	ECHELLE : sans échelle
		PAGES : 1 / 3

LEGENDE

- dépose couverture amiantée
- dépose sol amianté
- dépose coffrage perdu
- dépose plinthe
- dépose paillasse

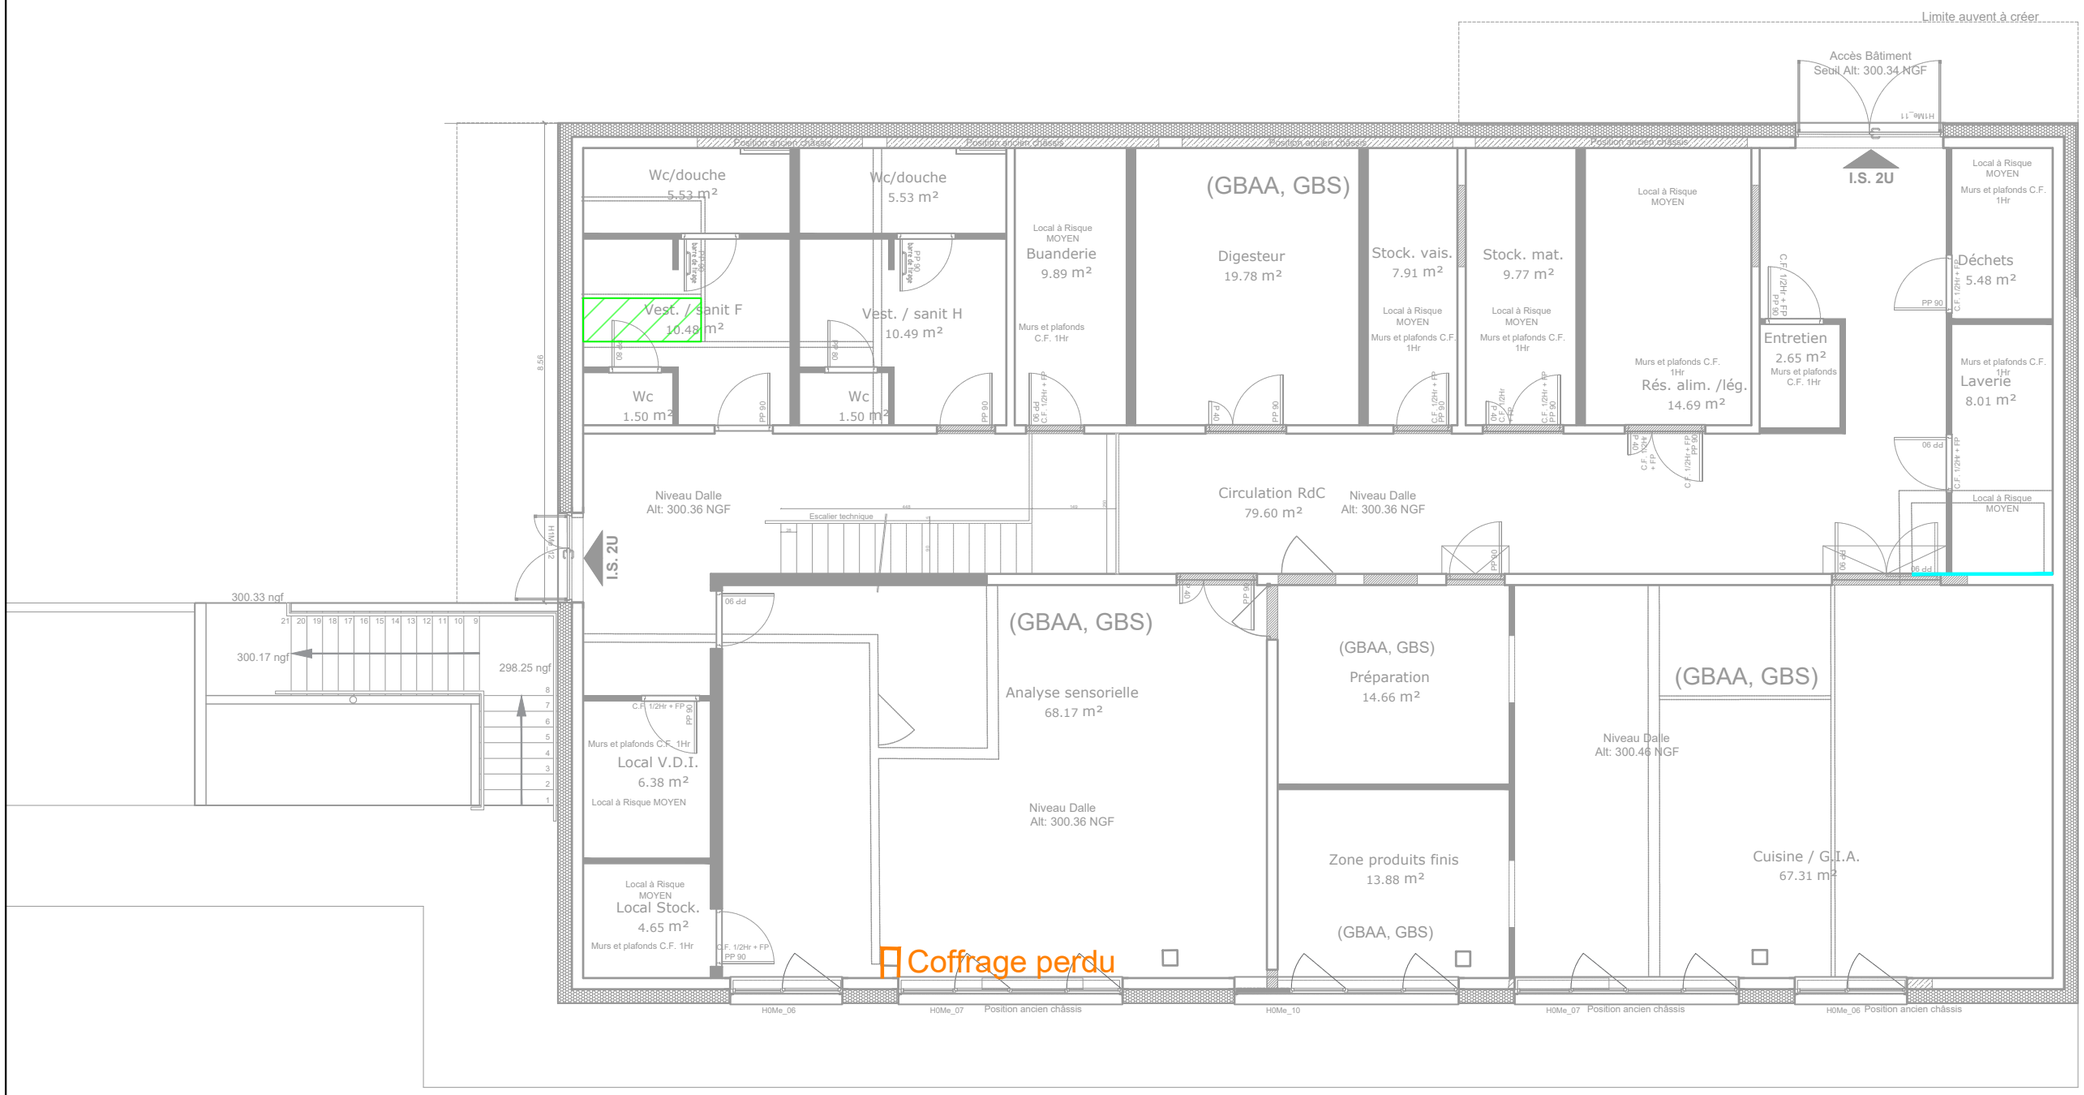

LEGENDE

- dépose couverture amiantée
- dépose sol amianté
- dépose coffrage perdu
- dépose plinthe
- dépose paillasse

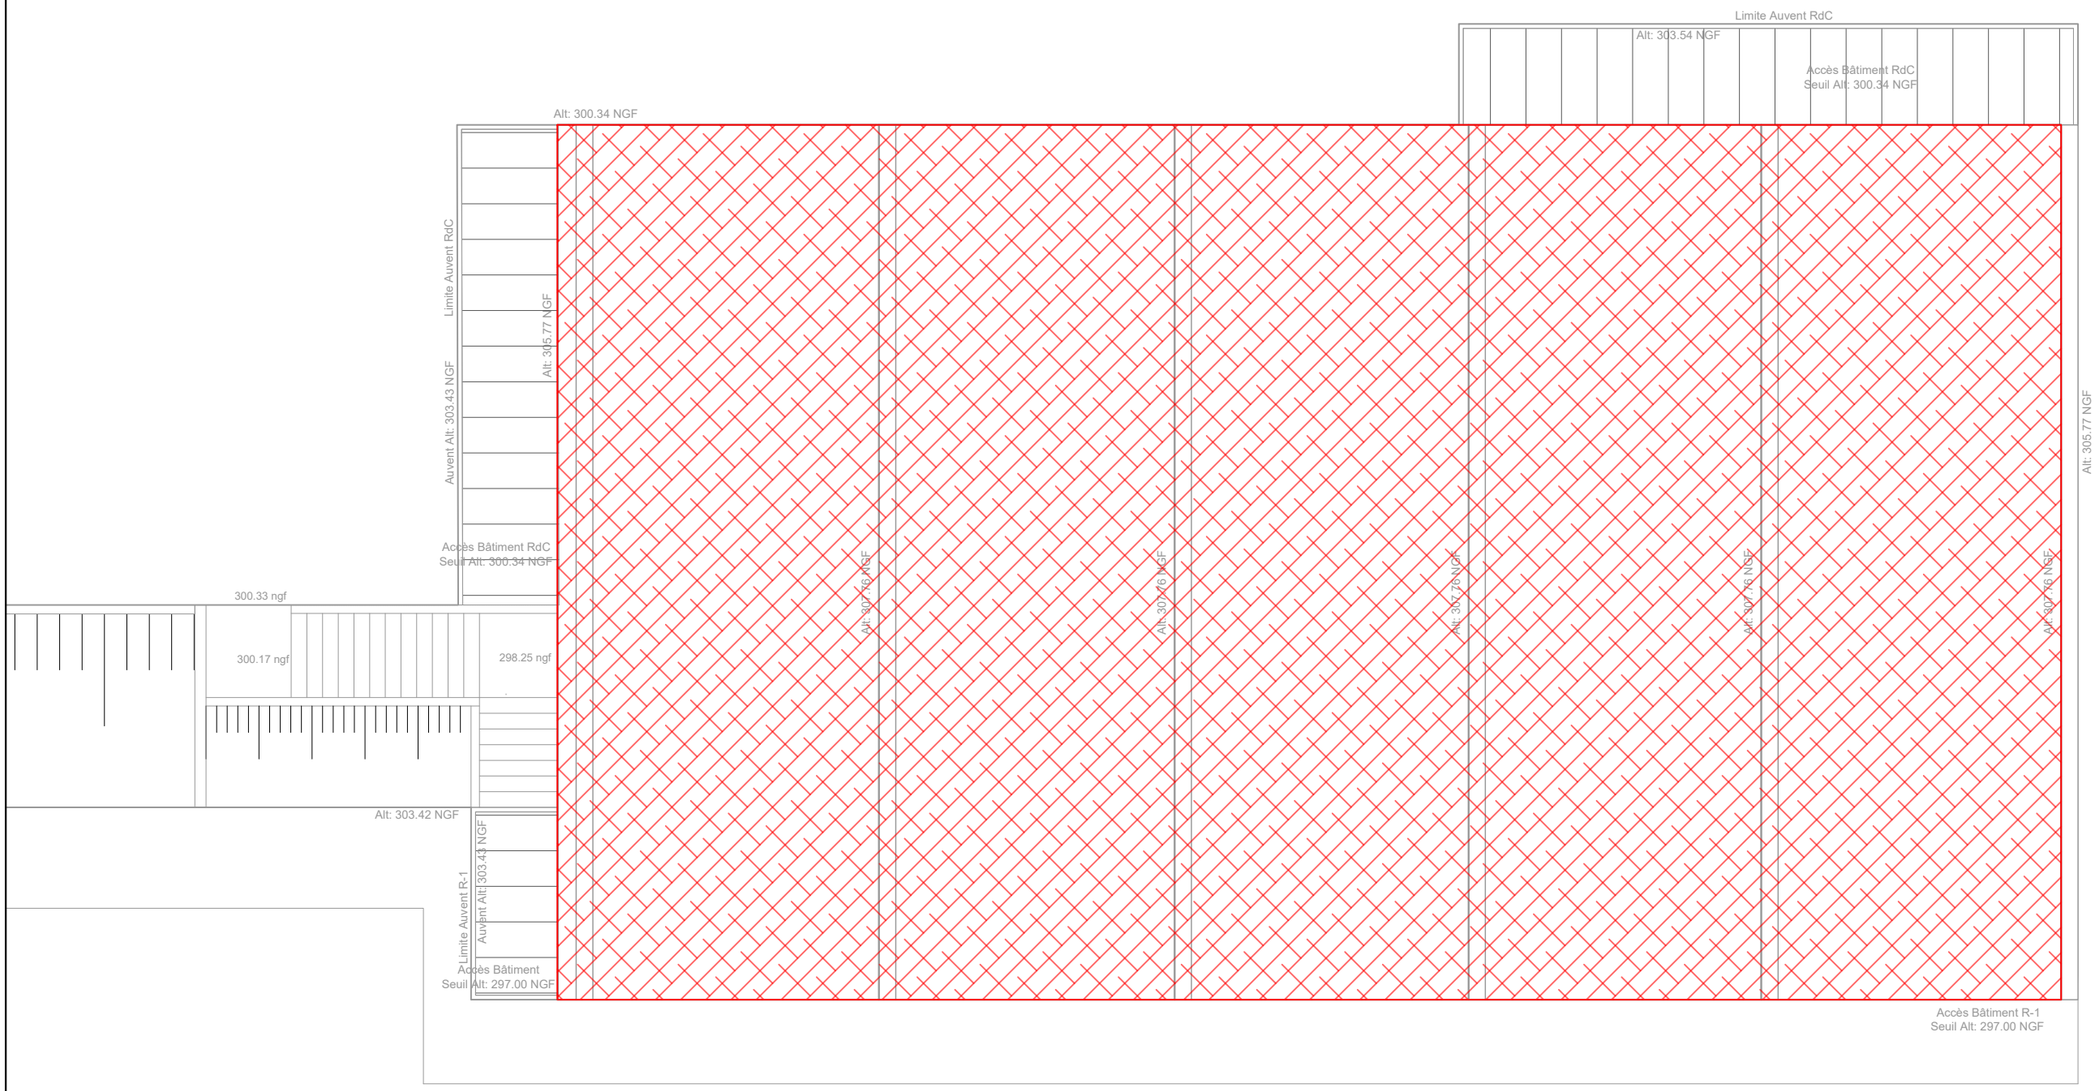

BATJ486_VILLERS-LES-NANCY-IUT-NANCY-BRABOIS

PLAN DE REPERAGE DESAMIANTAGE PH RDC

ECHELLE : sans échelle

PAGES : 3 / 3