

Dossier d'identité Système de Sécurité Incendie Tribunal de grande instance de Châteauroux



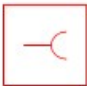
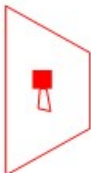
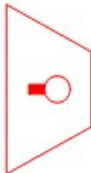

[illegible]

Niveau	Zone	Type	localisation
RDC	ZDM1	DM	RDC & R-1 Chauffage
R+1	ZDA2	DAI	RDC Locaux
Mezzanine	ZDA3	DAI	R-1 Chauffage à l'extérieur
Mezzanine	ZDA4	DAI	RDC Circulations
R+2	ZDM5	DM	R+1
RDC	ZDA6	DAI	R+1 Locaux + Mezzanine bureau avocats
RDC	ZDA7	DAI	R+1 Circulations
RDC	ZDM8	DM	R+2
RDC	ZDA9	DAI	R+2 Locaux
RDC	ZDA10	DAI	R+2 Circulations
RDC	ZDA11	DAI	Petit combles accès 2ème
RDC	ZDM12	DM	Petit combles accès 2ème
RDC	ZDA13	DAI	Grand combles


Niveau	Zone	Localisation
Tous niveaux	ZA1	TGI Châteauroux


Niveau	Zone	Localisation
Tous niveaux	ZC 1	TGI Châteauroux

Nomenclature SSI :

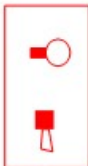	Système de sécurité incendie
	Détecteur de fumée
	Déclencheur Manuel
	Diffuseur Sonore Non autonome
	Diffuseur Visuel d'Alarme Feu
	Tableau de report d'exploitation




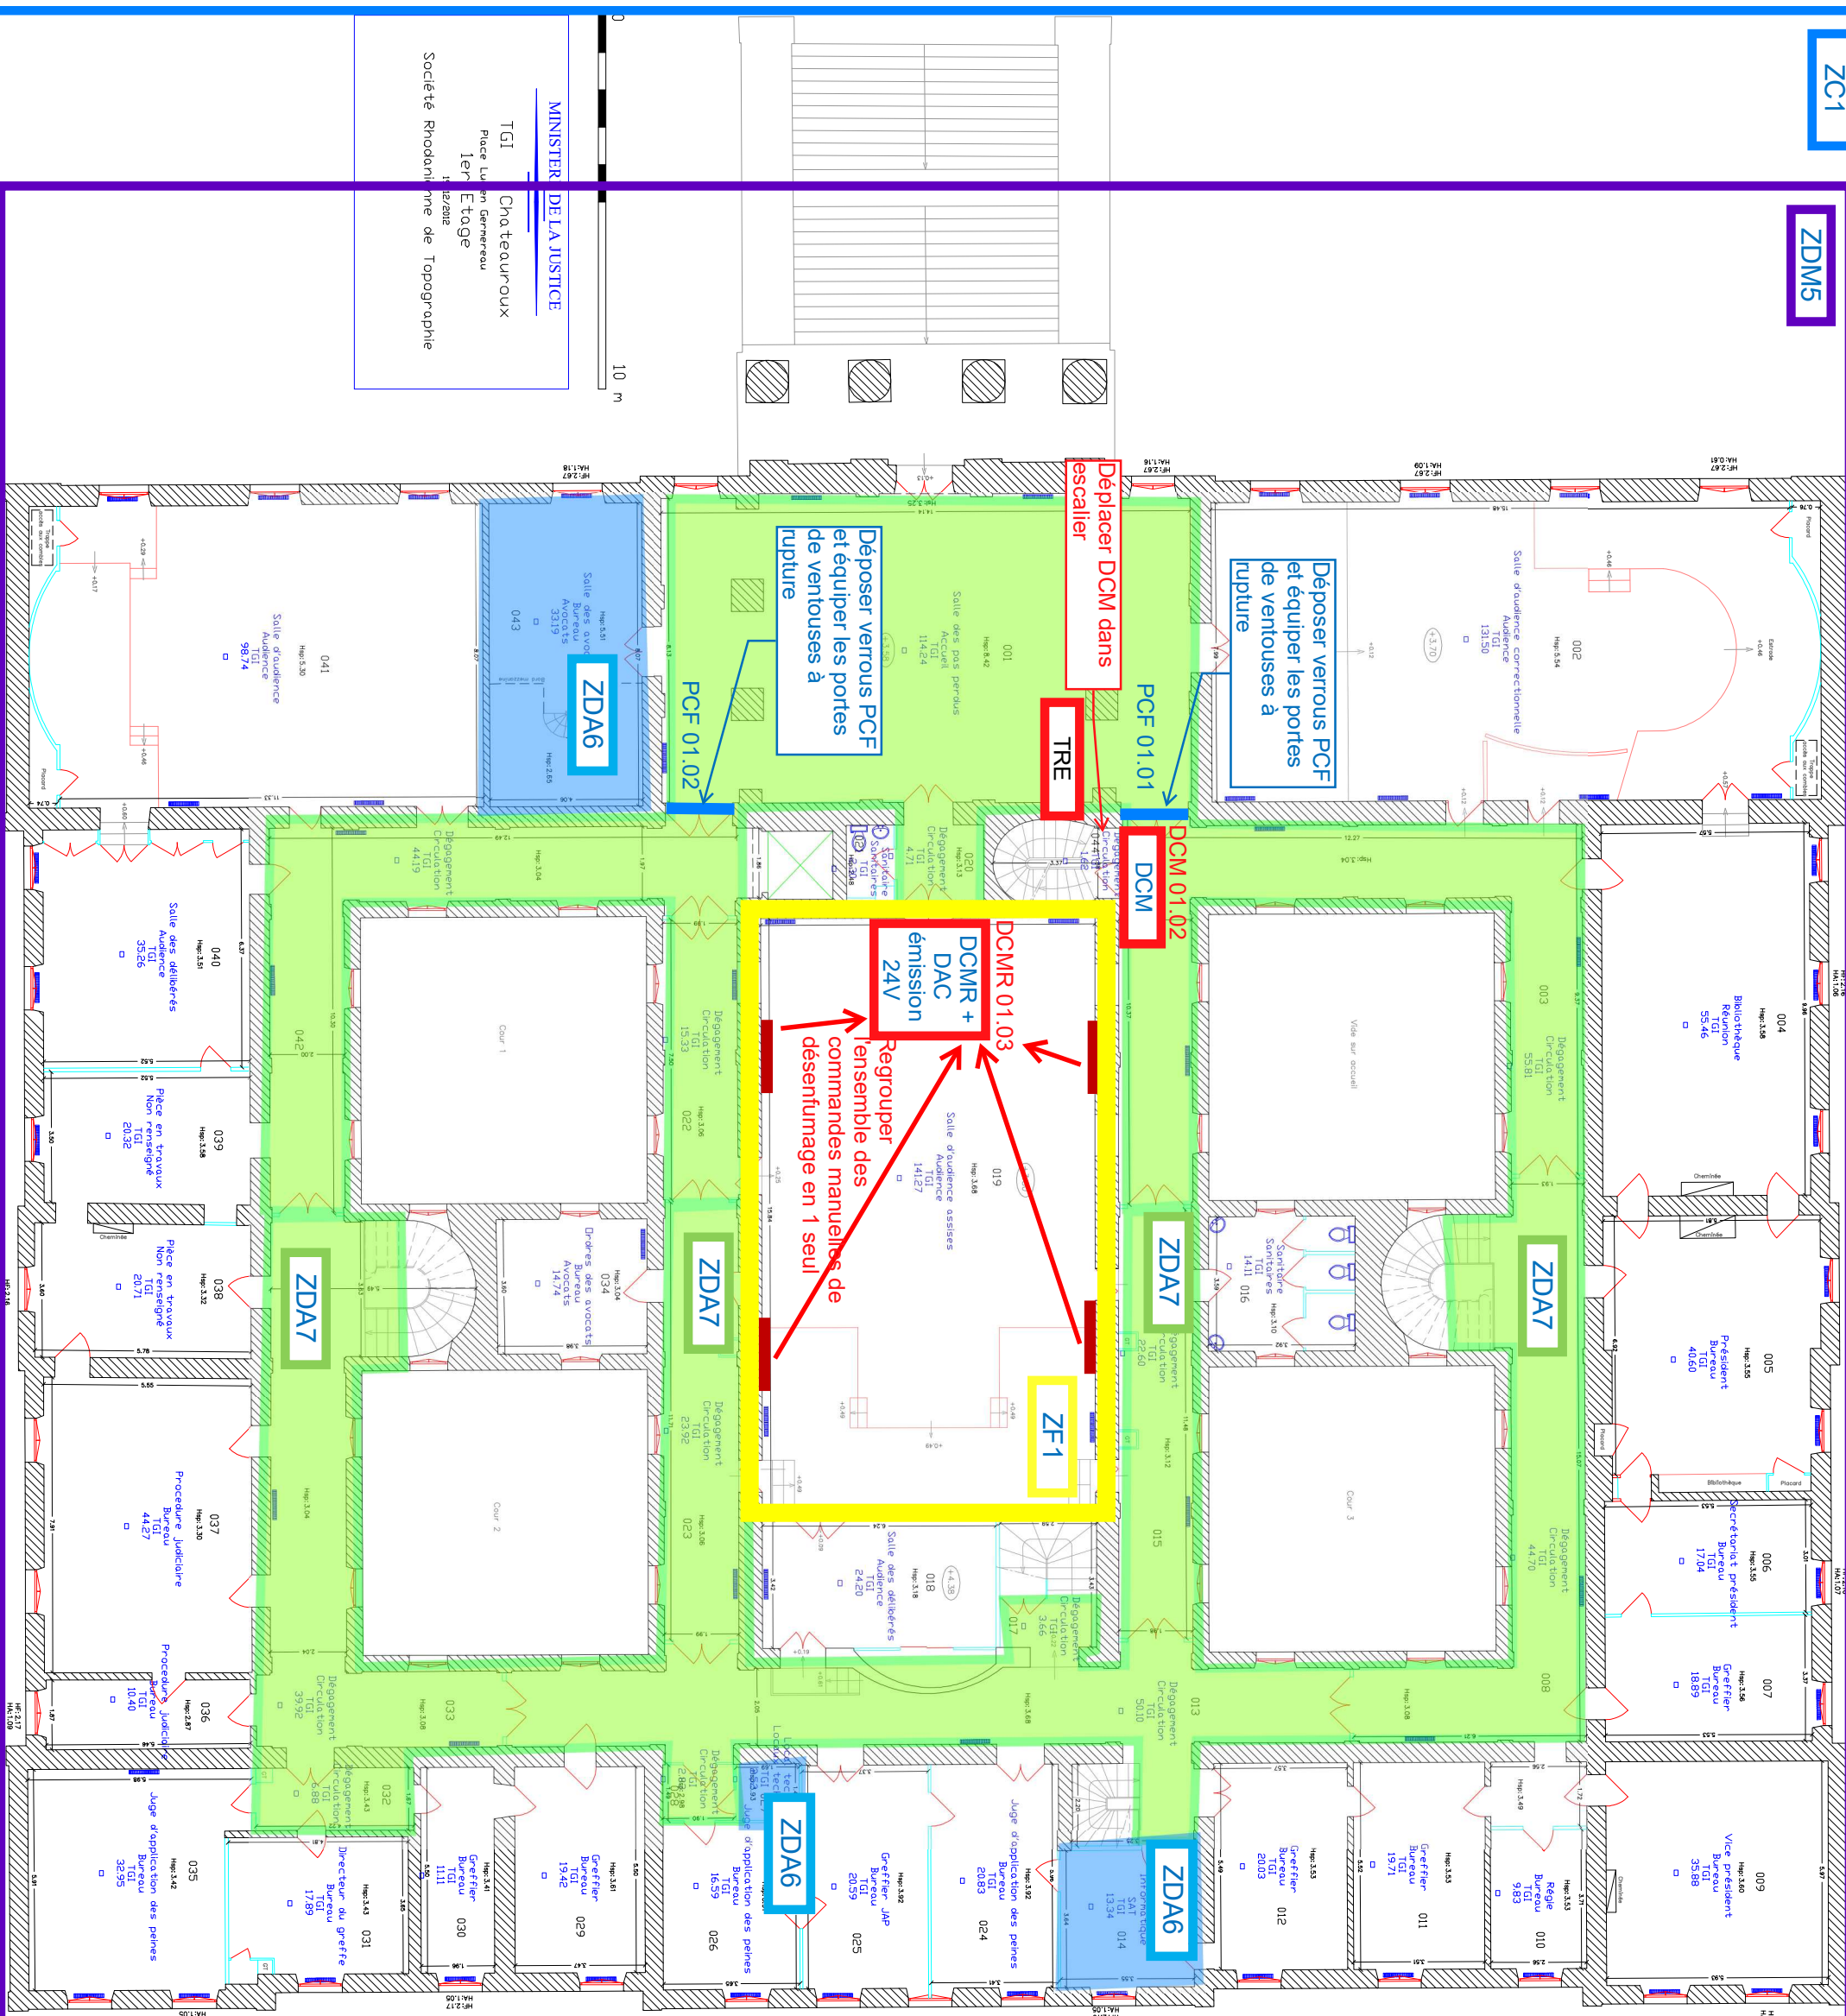

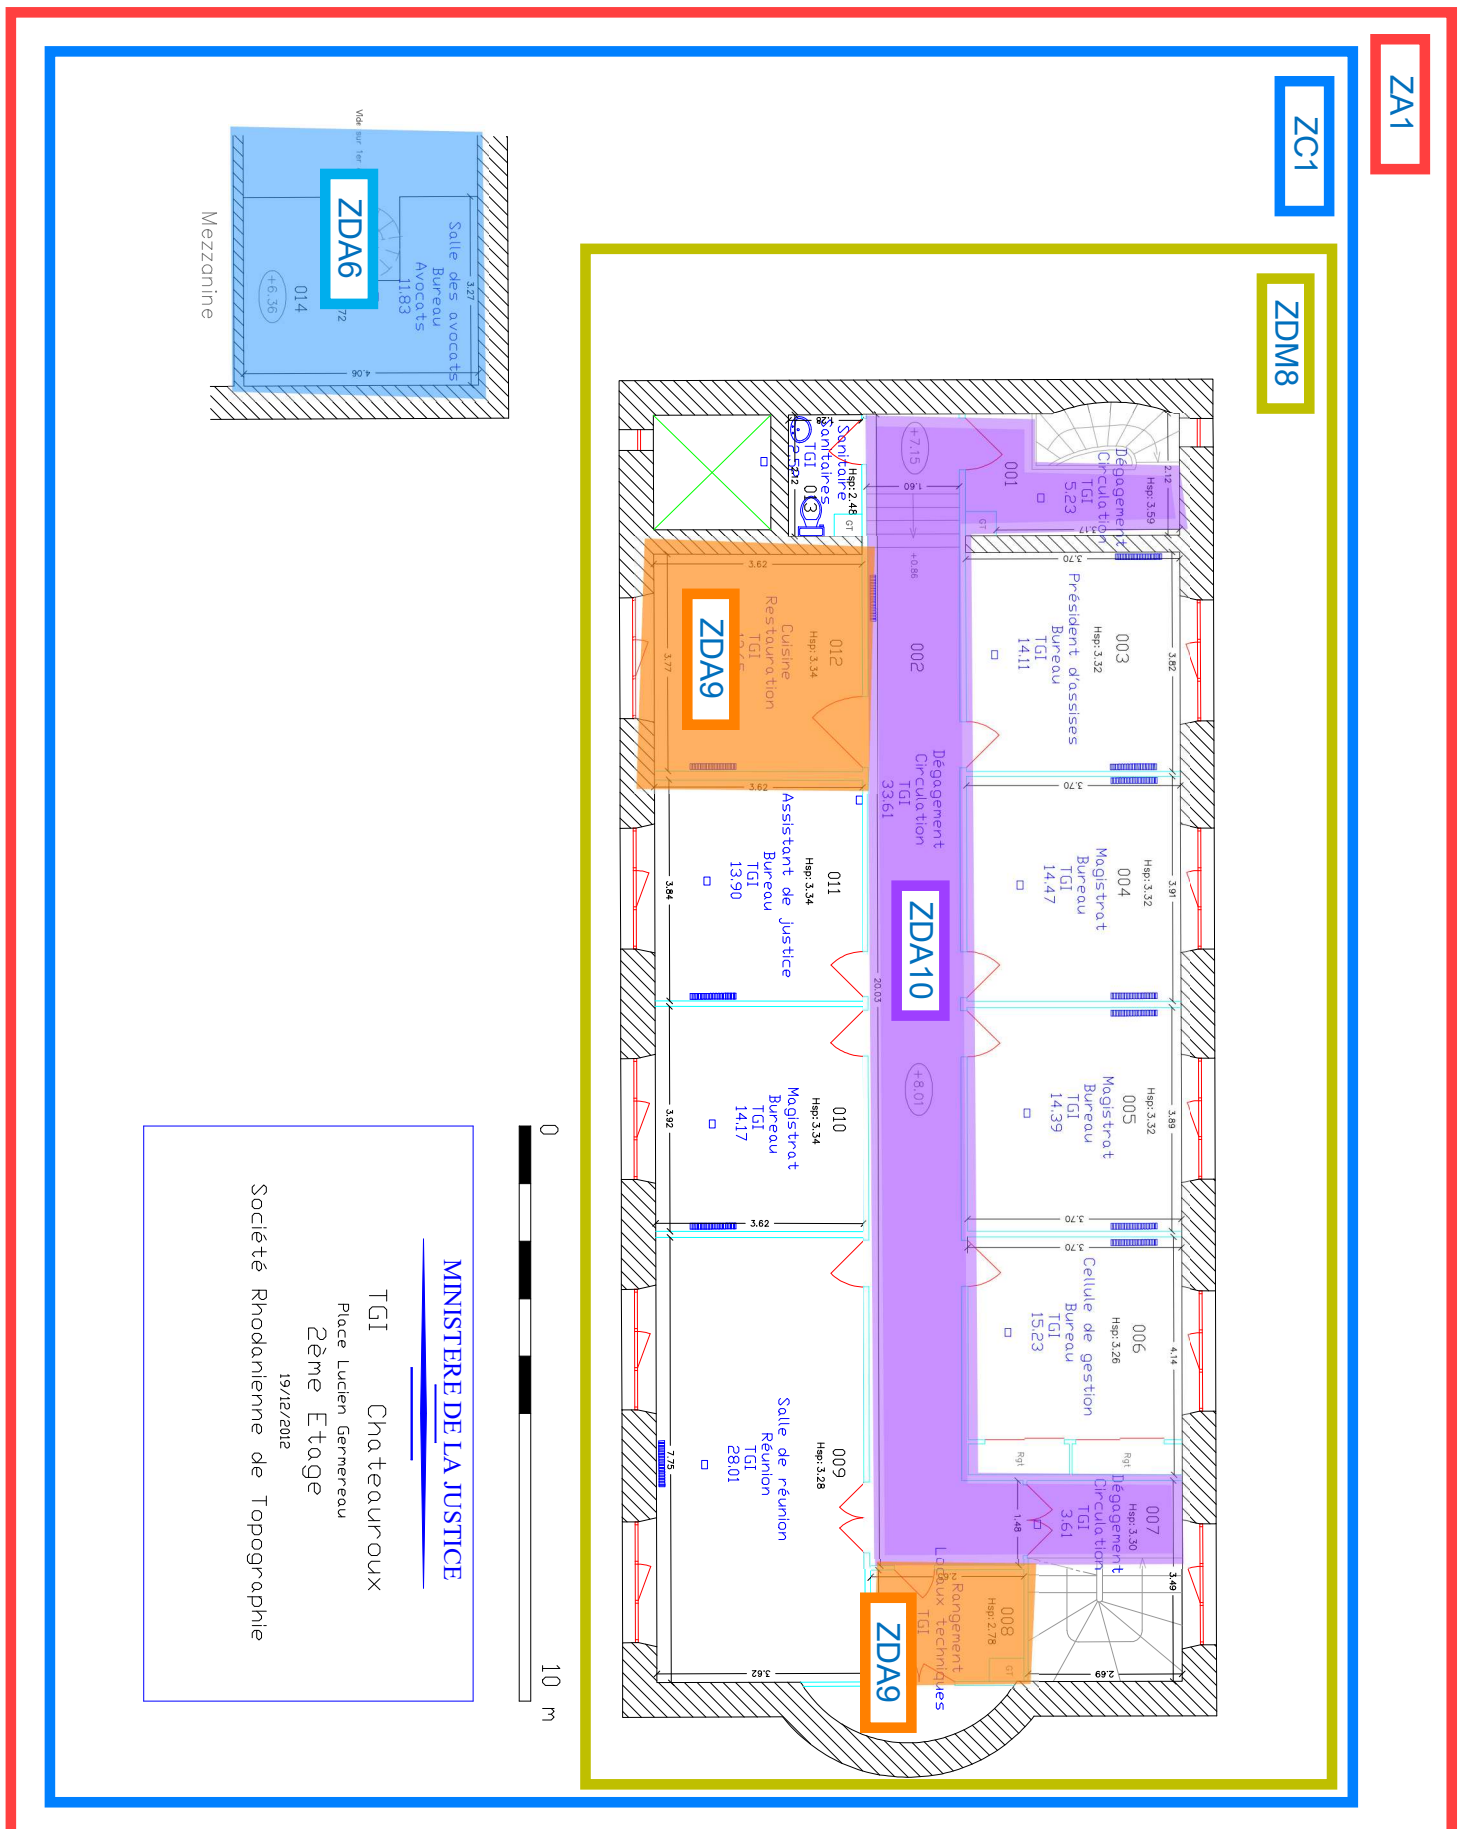

ZA1

ZC1

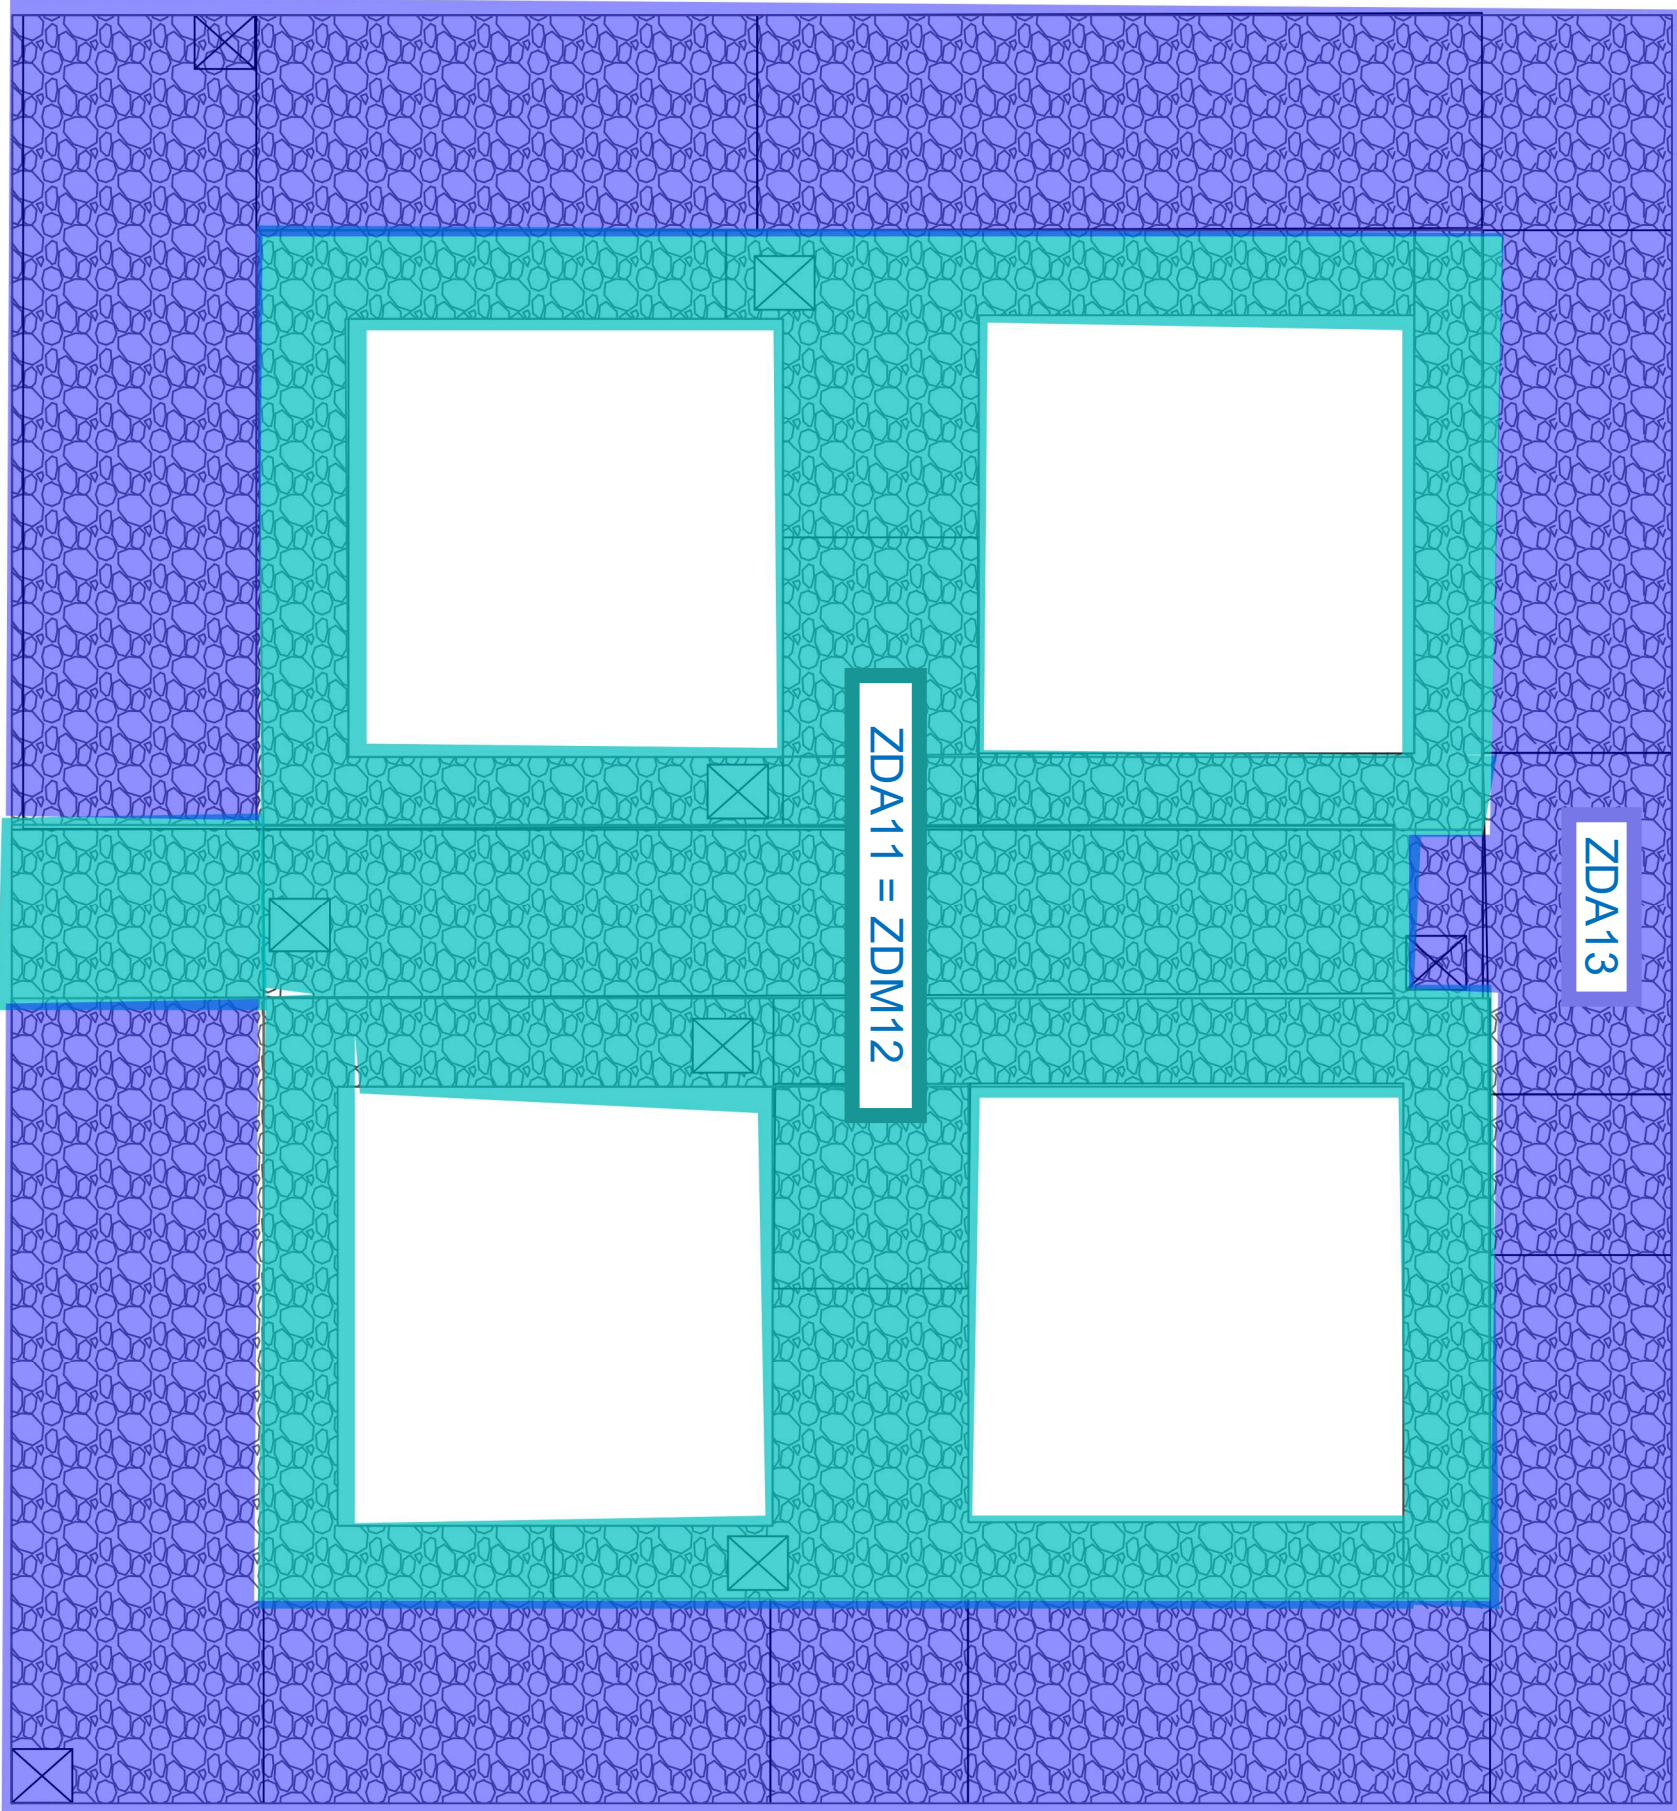

ZDA13

ZDA11 = ZDM12

MINISTERE DE LA JUSTICE
TGI Chateauroux
Place Lucien Gernereau
Combles
19/12/2012
Société Rhodanienne de Topographie

