


LEGENDE ETAT EXISTANT

- Limite de terrain
- Parties d'ouvrage à démolir
- Emprise de la construction projetée
- Existant hors travaux

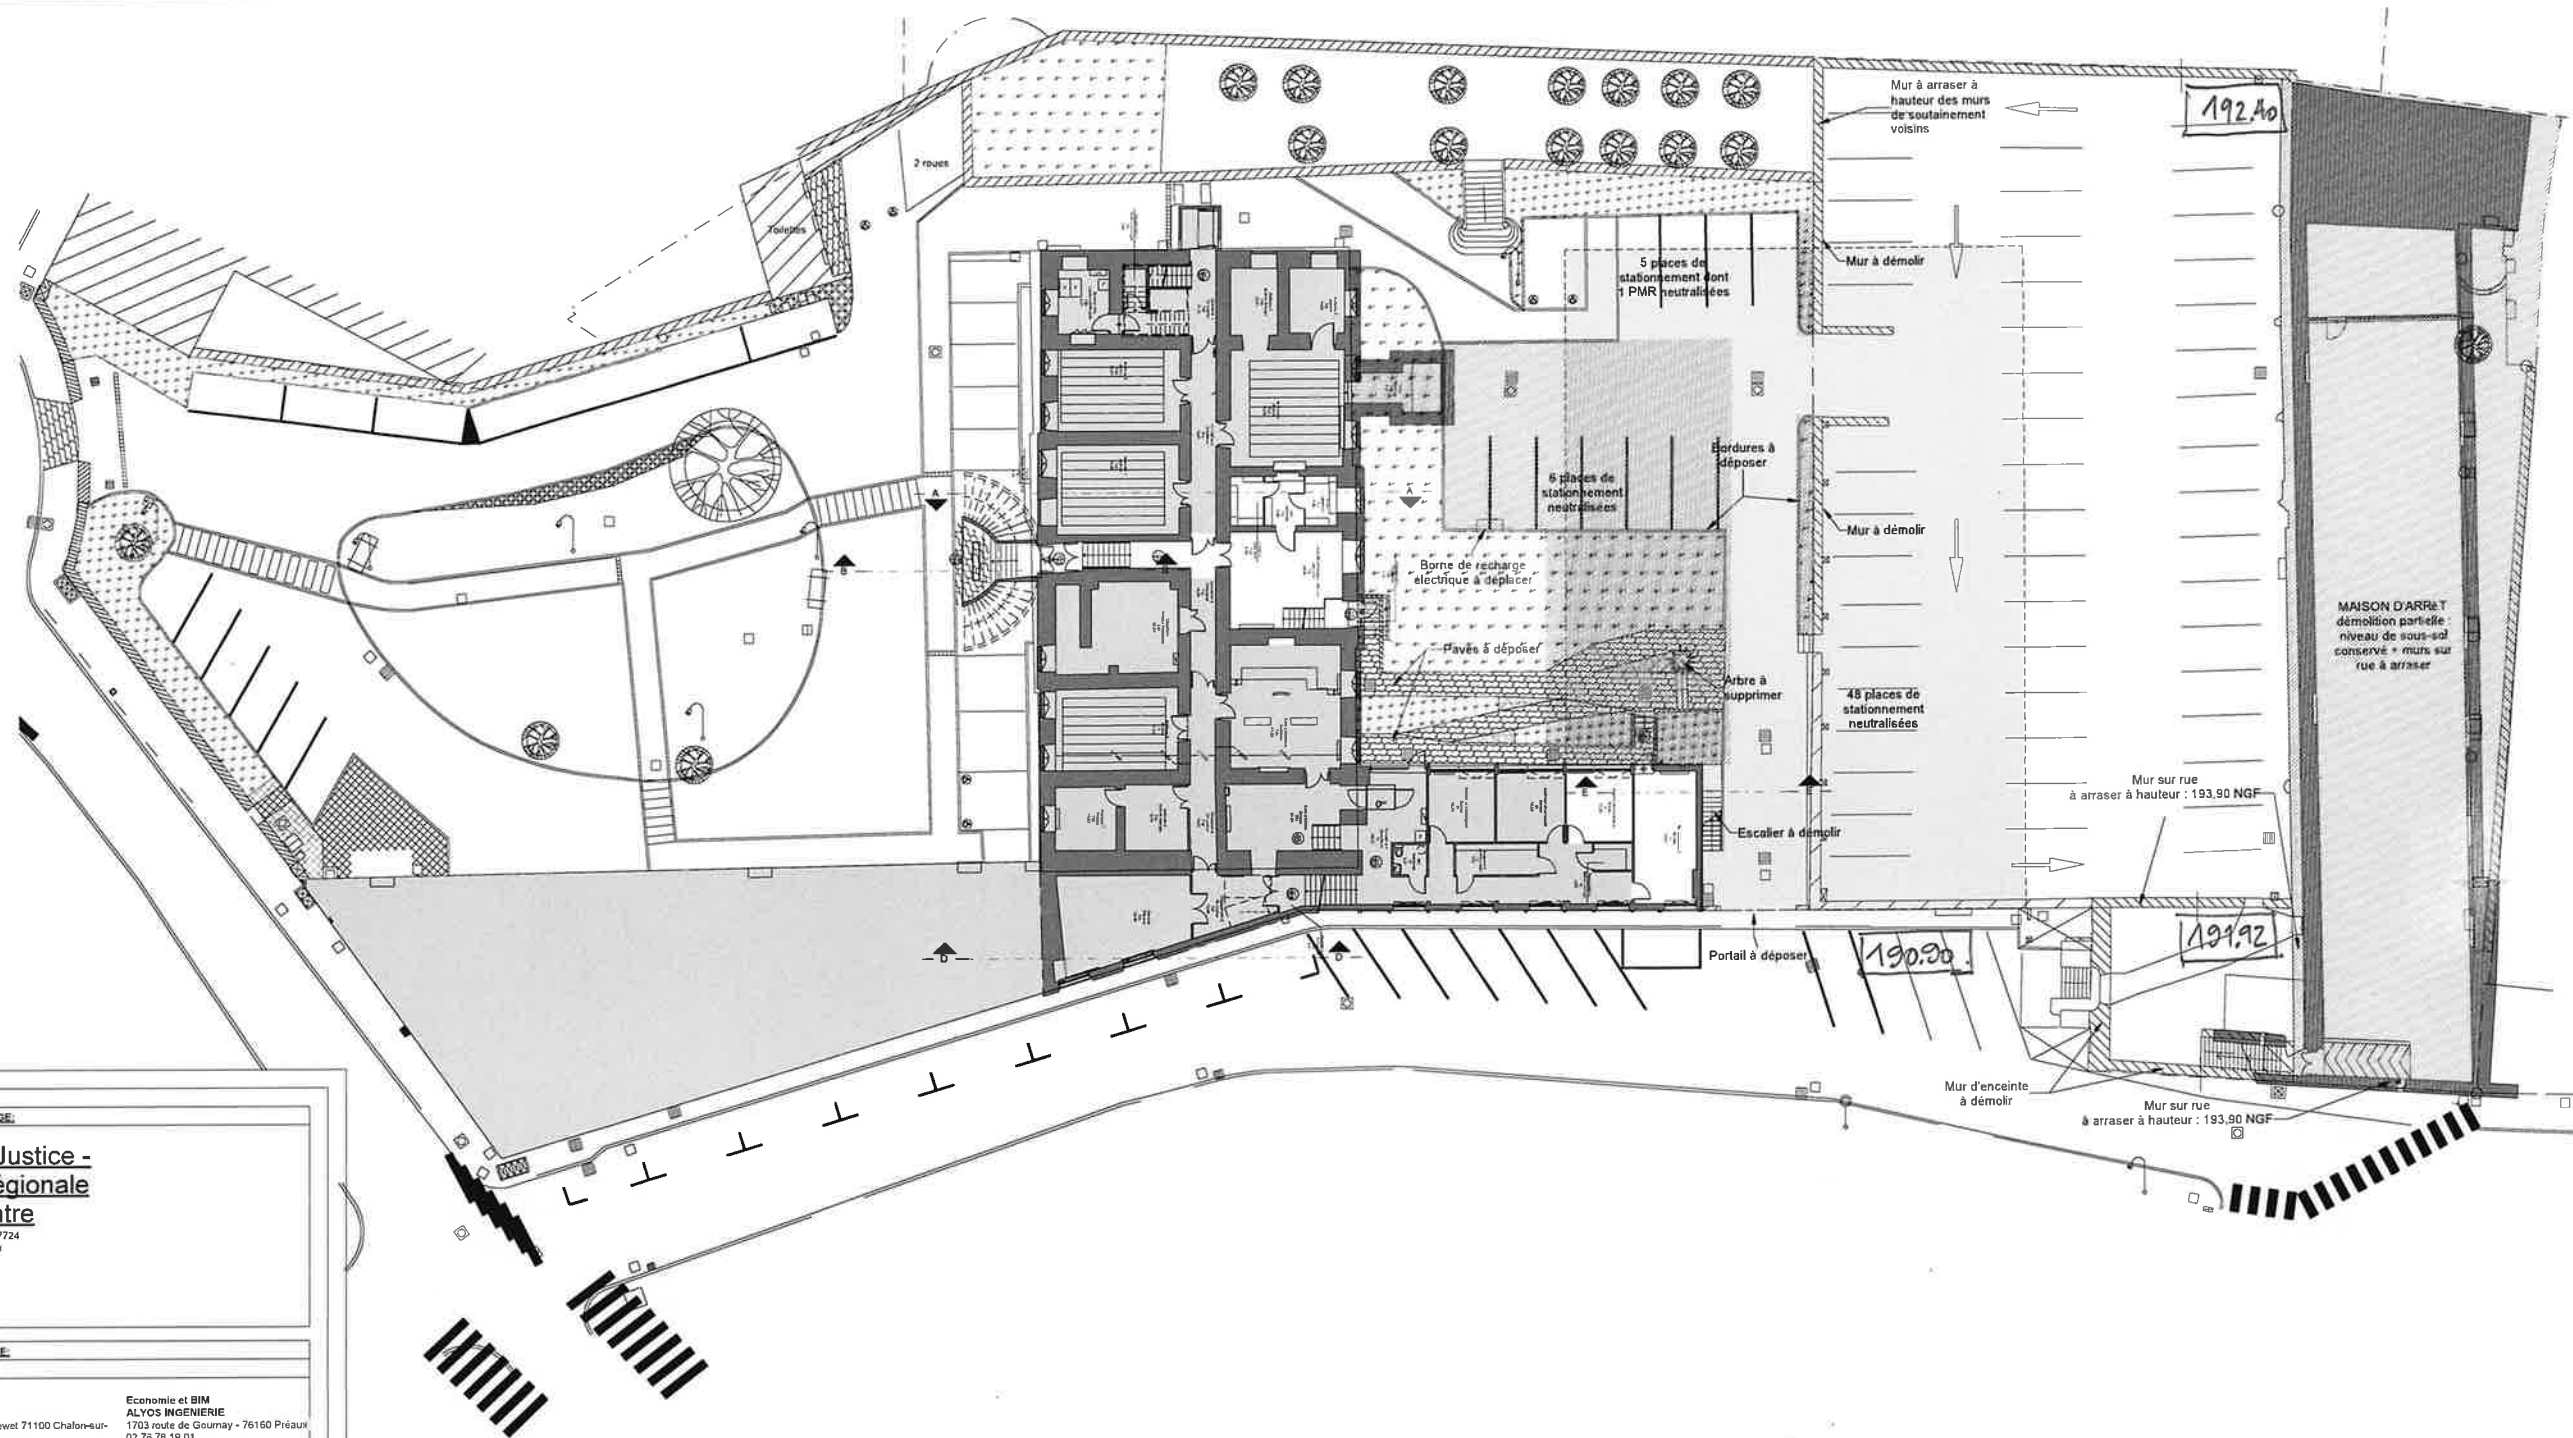

Plan d'ensemble - RDJ et Extérieurs
1 : 200

MAITRISE D'OUVRAGE:

**Ministère de la Justice -
Direction Interrégionale
Grand-Centre**
4 rue Léon Mauné BP 17724
21077 DIJON Cedex

ARCHITECTE:

Agence Béatrice MOUTON
A.r.c.h.i.t.e.c.t.e.s
13 rue Chapon - 75003 PARIS
01 42 78 97 41
beatrice-mouton@orange.fr

Architectes du patrimoine :
Zanin et Gautheron Architectes
6 Place Camot 71700 Tournus
06 98 34 61 21
contact@zga.archi

CO-TRAITANTS:

Structure et façades
AR-C bureau d'études
35 rue Gandon 75013 Paris
06 03 84 24 42
nicolas.maurel@ar-c.fr

Electricité
AEEI Bourgogne Centre-Est
1 rue Dewet 71100 Chalonsur-Saône
03 85 48 71 69
aeei.bce@gmail.com

Fluides
FM2I
1 rue Dewet 71100 Chalonsur-Saône
06 22 26 12 51
fm2i.chalon@gmail.com

Acoustique
Acoustique France
2 rue Roger Lagrange 71100 Chalonsur-Saône
03 85 48 52 91
acoustique.france@wanadoo.fr

Economie et BIM
ALYOS INGENIERIE
1703 route de Gournay - 76160 Prières
02 75 78 19 01
etienne@aliosingenierie.fr
jmartin@aliosingenierie.fr

Paysagiste
Atelier Plantago
42 rue de Port Royal 78470 Saint-Lambert
01 39 44 99 36
heloise.bonne@atelierplantago.fr

Travaux d'extension pour la création de la Cité judiciaire à Mâcon


8 rue de la Préfecture
71000 Mâcon

1.02

Plan d'ensemble - RDJ
ETAT EXISTANT ET DÉMOLITION

Echelle : 1 : 200


Phase :	Indice :	Date :	Dessiné par :	Contrôle/Visa :
APD	A	Février 2023	—	BM

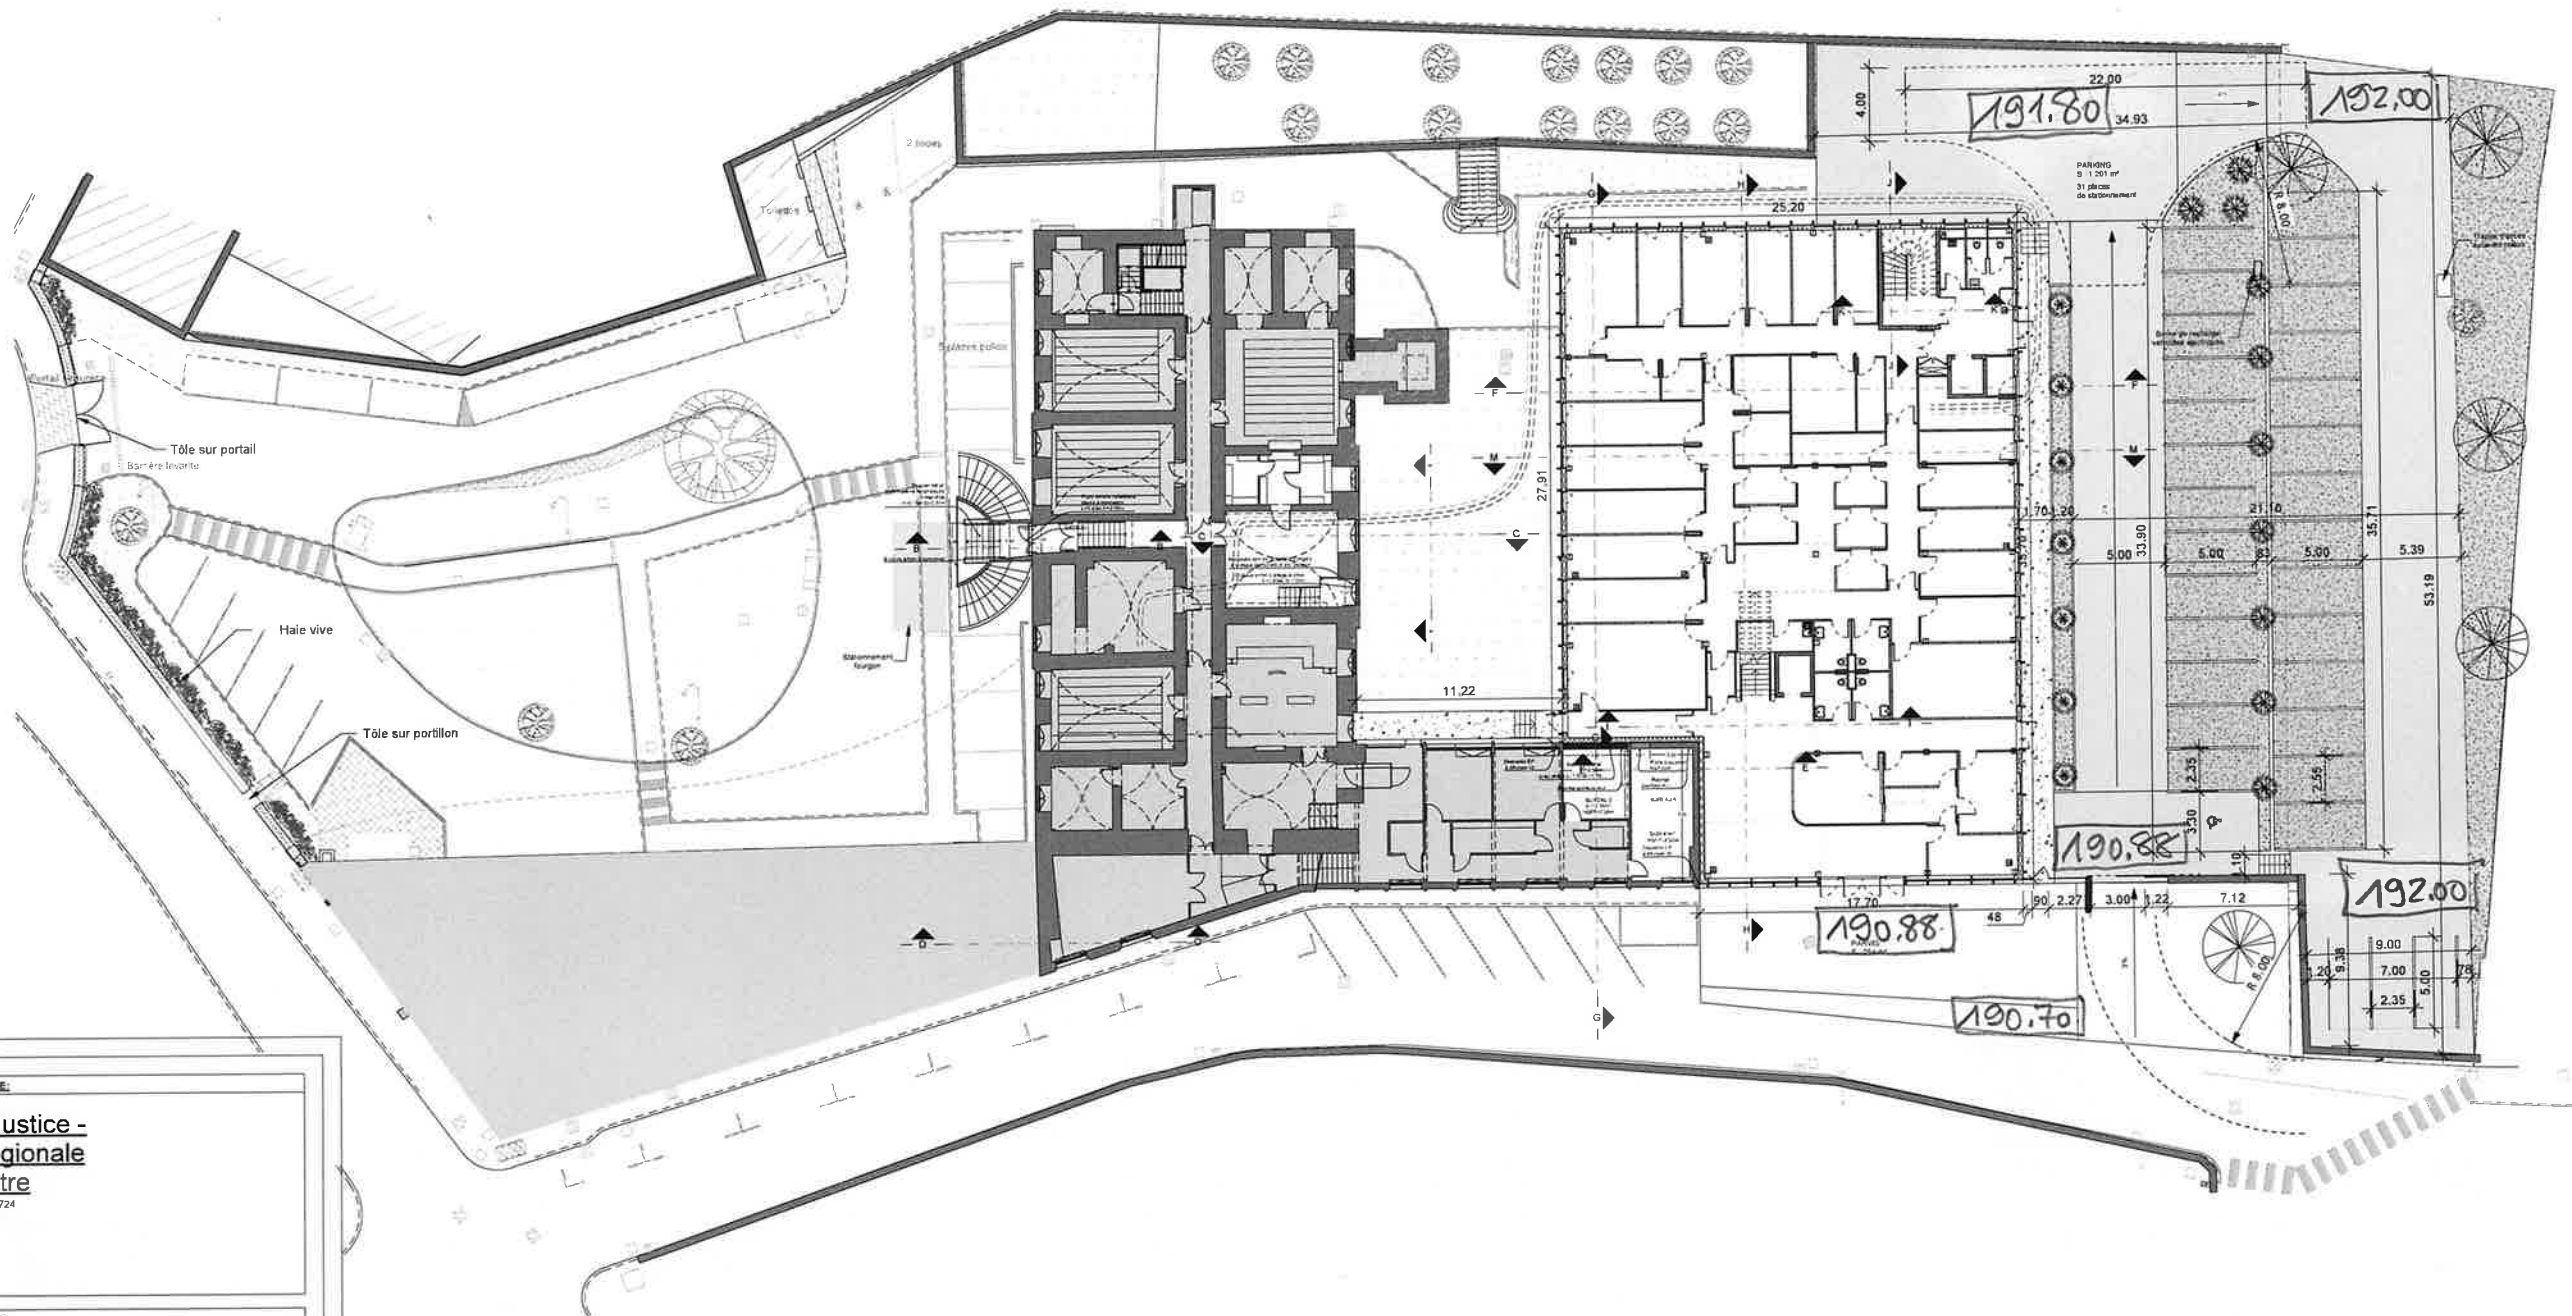

Plan d'ensemble - RDJ et Extérieurs
1 : 200

LE GÉNIE À L'ÉTAT PROJETÉ

- Limite de terrain
- Béton désactivé
- Enrobé
- Evergreen
- Espace planté
- Arbre à moyen développement
- Réseau PB eau froide sanitaire
- Réseau CH retour primaire
- Réseau CH alimentation primaire

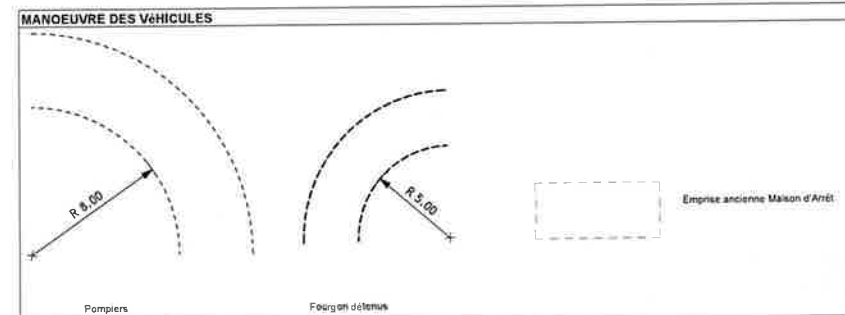

**Ministère de la Justice -
Direction Interrégionale
Grand-Centre**
4 rue Léon Mauns BP 17724
21077 DIJON Cedex

ARCHITECTE :		MAITRISE D'OEUVRE :	
Agence Béatrice MOUTON Aurélien LECHE 13 rue Chapon - 75003 PARIS 01 42 78 57 41 beatrice-mouton@orange.fr		Structure et façades AR-C bureau d'études 35 rue Gandon 75013 Paris 06 03 84 24 42 nicolas.maurel@ar-c.fr	
Architectes du patrimoine : Zanin et Gauthier Architectes 6 Place Carnot 71003 Tournus 06 98 34 81 21 contact@zga.archi		Fluides FM2I 1 rue Dewet 71100 Chalon-sur-Saône 06 22 25 12 51 fm2i.chalon@gmail.com	
Electricité AREI Bourgogne Centre-Est 1 rue Dewet 71100 Chalon-sur-Saône 03 85 48 71 89 aeri.bce@gmail.com		Acoustique Acoustique France 2 rue Roger Lagrange 71100 Chalon-sur-Saône 03 85 48 52 81 acoustique.france@vanadoo.fr	
		Economie et BIM ALYOS INGENIERIE 1703 route de Gournay - 76160 Préaux 02 76 78 19 01 alexis@aliosingenierie.fr jmarin@aliosingenierie.fr	
		Paysagiste Atelier Plantago 42 rue de Port Royal 78470 Saint-Lambert 01 39 44 99 35 helene.bonne@atelierplantago.fr	

Travaux d'extension pour la création de la Cité judiciaire à Mâcon

8 rue de la Préfecture
71000 Mâcon

2.02

Plan d'ensemble - RDJ
ETAT PROJETÉ

Echelle : 1 : 200