

Récépissé de DT Récépissé de DICT

Au titre du chapitre IV du titre V du livre V (partie réglementaire) du Code de l'environnement
et de la section 12 du chapitre IV du titre III du livre V de la 4^{ème} partie (partie réglementaire) du Code du travail

(Annexe 2 de l'arrêté du 15 février 2012 modifié - NOR : DEVP1116359A)

Destinataire

- ☒ Récépissé de DT
☐ Récépissé de DICT
☐ Récépissé de DT/DICT
conjointe

Dénomination : ASSILA HAMIDANE
Complément / Service :
Numéro / Voie : PLATE-FORME INTERREGIONALE
Lieu-dit / BP : BP 17724
Code Postal / Commune : 21 077 DIJON CEDEX
Pays :

N° consultation du téléservice : 2 0 2 2 0 3 1 0 0 0 9 3 7 T S O

Référence de l'exploitant :

N° d'affaire du déclarant :

Personne à contacter (déclarant) : Mme Assila HAMIDANE

Date de réception de la déclaration : 10 / 03 / 2022

Commune principale des travaux : MACON

Adresse des travaux prévus : RUE DE LA PREFECTURE

Coordonnées de l'exploitant :

Raison sociale : VILLE DE MACON

Personne à contacter :

Numéro / Voie : 9, RUE DE LA MADONE

Lieu-dit / BP : KM 400

Code Postal / Commune : 71 000 SANCE

Tél. : 0 3 8 5 3 8 5 4 0 8 Fax : 0 3 8 5 3 9 7 1 2 4

Éléments généraux de réponse

☐ Les renseignements que vous avez fournis ne nous permettent pas de vous répondre. La déclaration est à renouveler. Précisez notamment :

☒ Les réseaux/ouvrages que nous exploitons ne sont pas concernés au regard des informations fournies. Distance > à : _____ m

☐ Il y a au moins un réseau/ouvrage concerné (voir liste jointe) de catégorie : EL TL _____ (voir liste des catégories au verso)

Modification ou extension de nos réseaux / ouvrages

Modification ou extension de réseau/ouvrage envisagée dans un délai inférieur à 3 mois :

☐ Réalisation de modifications en cours sur notre réseau/ouvrage.

Veuillez contacter notre représentant : Tél. : _____

NB : Si nous avons connaissance d'une modification du réseau/ouvrage dans le délai maximal de 3 mois à compter de la consultation du téléservice, nous vous en informerons.

Emplacement de nos réseaux / ouvrages

☒ Plans joints : Références : Echelle⁽¹⁾ : Date d'édition⁽¹⁾ : Sensible : Prof. règl. mini⁽¹⁾ : Matériau réseau⁽¹⁾ :
NB : La classe de précision A, B ou C figure dans les plans. ECLAIRAGE PUBLIC 1/500 10 / 03 / 2022 ☒ _____ cm
RESEAU FIBRE VILLE _____ cm

☐ Réunion sur chantier pour localisation du réseau/ouvrage : ☐ Date retenue d'un commun accord : ____ / ____ / ____ à ____ h ____
ou ☐ Prise de RDV à l'initiative du déclarant (date du dernier contact non conclusif : ____ / ____ / ____)

☒ Votre projet doit tenir compte de la servitude protégeant notre ouvrage.

☐ (cas d'un récépissé de DT) Tous les tronçons dans l'emprise ne sont pas en totalité de classe A : investigations complémentaires ou clauses particulières au marché à prévoir.

☐ Les branchements situés dans l'emprise du projet et pourvus d'affleurant sont tous rattachés à un réseau principal souterrain identifié dans les plans joints.

(1) : facultatif si l'information est fournie sur le plan joint

Recommandations de sécurité

Les recommandations techniques générales en fonction des réseaux et des techniques de travaux prévues sont consultables sur www.reseaux-et-canalizations.gouv.fr

Les recommandations techniques spécifiques suivantes sont à appliquer, en fonction des risques liés à l'utilisation des techniques de travaux employées :

Rubriques du guide technique relatives à des ouvrages ou travaux spécifiques : _____

Pour les exploitants de lignes électriques : si la distance d'approche a été précisée, la mise hors tension est : ☐ possible ☐ impossible

Mesures de sécurité à mettre en œuvre : _____

Dispositifs importants pour la sécurité :

Cas de dégradation d'un de nos ouvrages

En cas de dégradation d'un de nos ouvrages, contactez nos services au numéro de téléphone suivant : 0 3 8 5 3 8 5 4 0 8

Pour toute anomalie susceptible de mettre en cause la sécurité au cours du déroulement du chantier, prévenir le service départemental d'incendie et de secours (par défaut le 18 ou le 112) : _____

Responsable du dossier

Nom : Jean-Yves GUERRE

Désignation du service : BE Voirie


Tél. : 0 3 8 5 3 8 5 4 0 8

Signature de l'exploitant ou de son représentant

Nom du signataire : Thierry BERLAND

Signature :

Date : ____ / ____ / ____ Nombre de pièces jointes, y compris les plans : _____

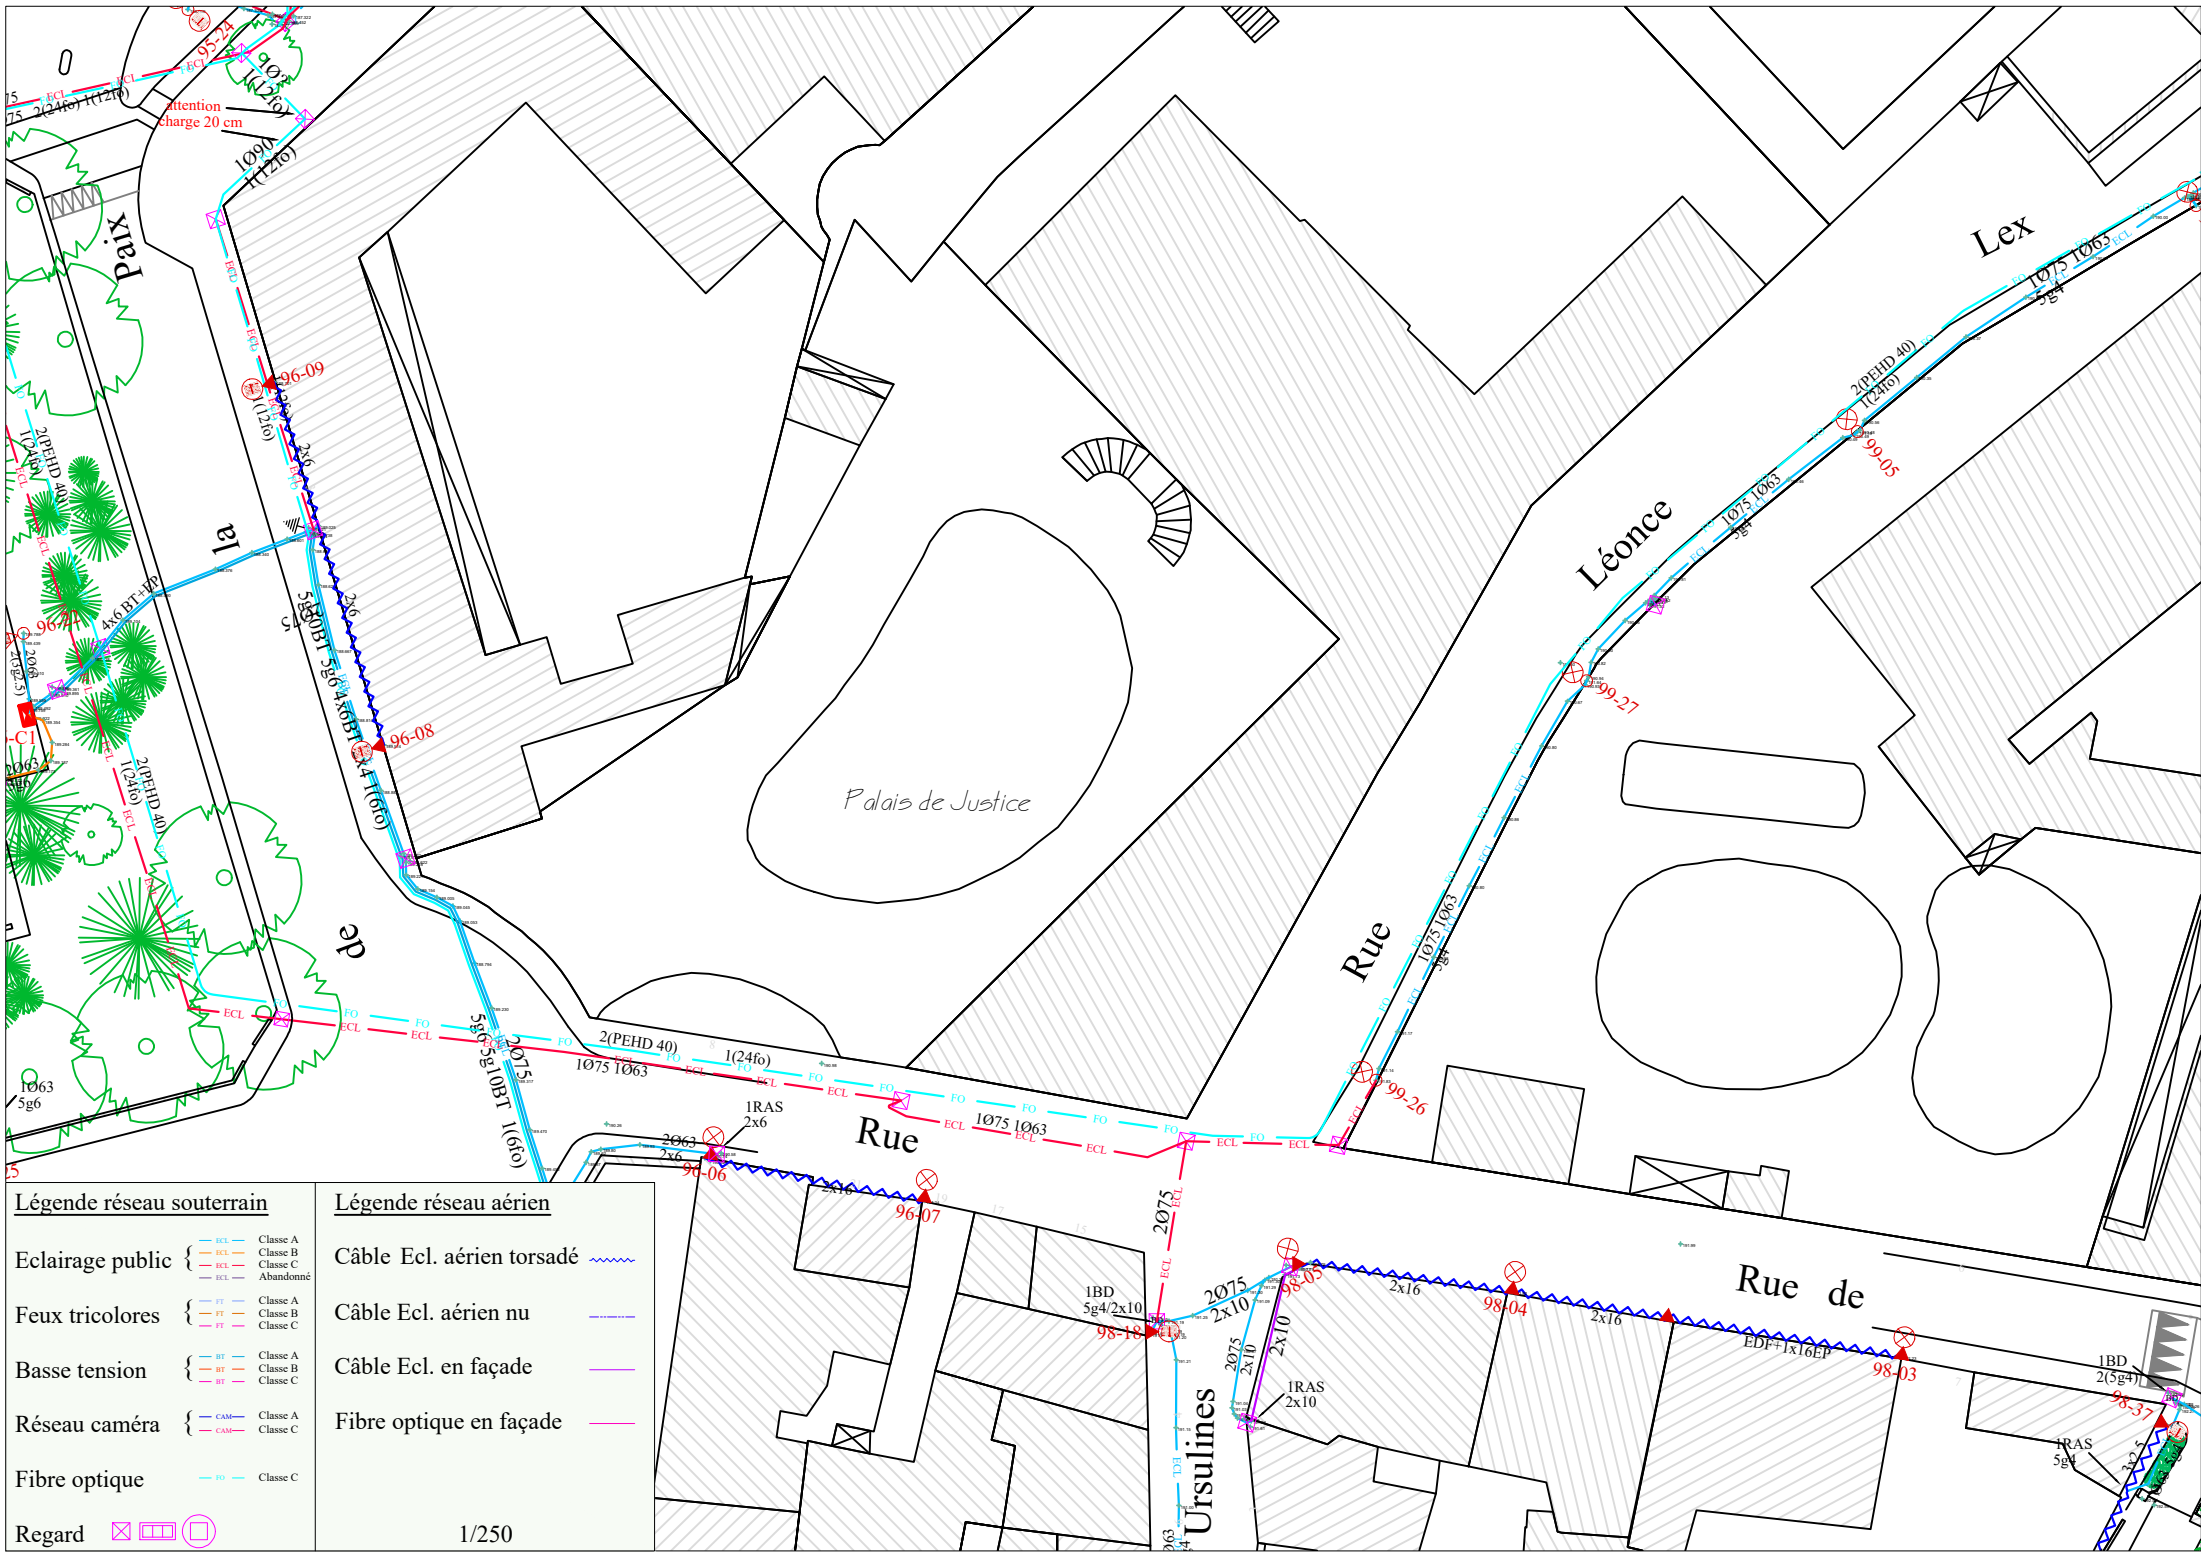

Légende réseau souterrain

- | | | | |
|------------------|---|--|-----------|
| Eclairage public | { | | Classe A |
| | | | Classe B |
| | | | Classe C |
| | | | Abandonné |
| Feux tricolores | { | | Classe A |
| | | | Classe B |
| | | | Classe C |
| Basse tension | { | | Classe A |
| | | | Classe B |
| | | | Classe C |
| Réseau caméra | { | | Classe A |
| | | | Classe C |
| Fibre optique | { | | Classe A |
| | | | Classe C |
| Regard | { | | |
| | | | |

Légende réseau aérien

- | | |
|---------------------------|--|
| Câble Ecl. aérien torsadé | |
| Câble Ecl. aérien nu | |
| Câble Ecl. en façade | |
| Fibre optique en façade | |