Zone concernée par les travaux d'étanchéité et parafoudrage

Zone d'intervention complémentaire pour les travaux de Parafoudrage

CCTP 3.1
Isolant - Etanchéité - Gravillons roulés
env. 1470 m²

CCTP 3.1.1
Etanchéité sous vigie
env. 60 m²

CCTP 3.2
Isolant - Etanchéité - Liner
env. 155 m²

CCTP 3.3
Isolant - Etanchéité - Dallage
env. 160 m²

CCTP 3.4
Isolant - Etanchéité - Bitume
env. 50 m²

CCTP 3.5 *(toiture de la vigie provisoire)*
Isolant - Bac-acier
env. 50 m²

Isolant - Etanchéité
env. 10 m²

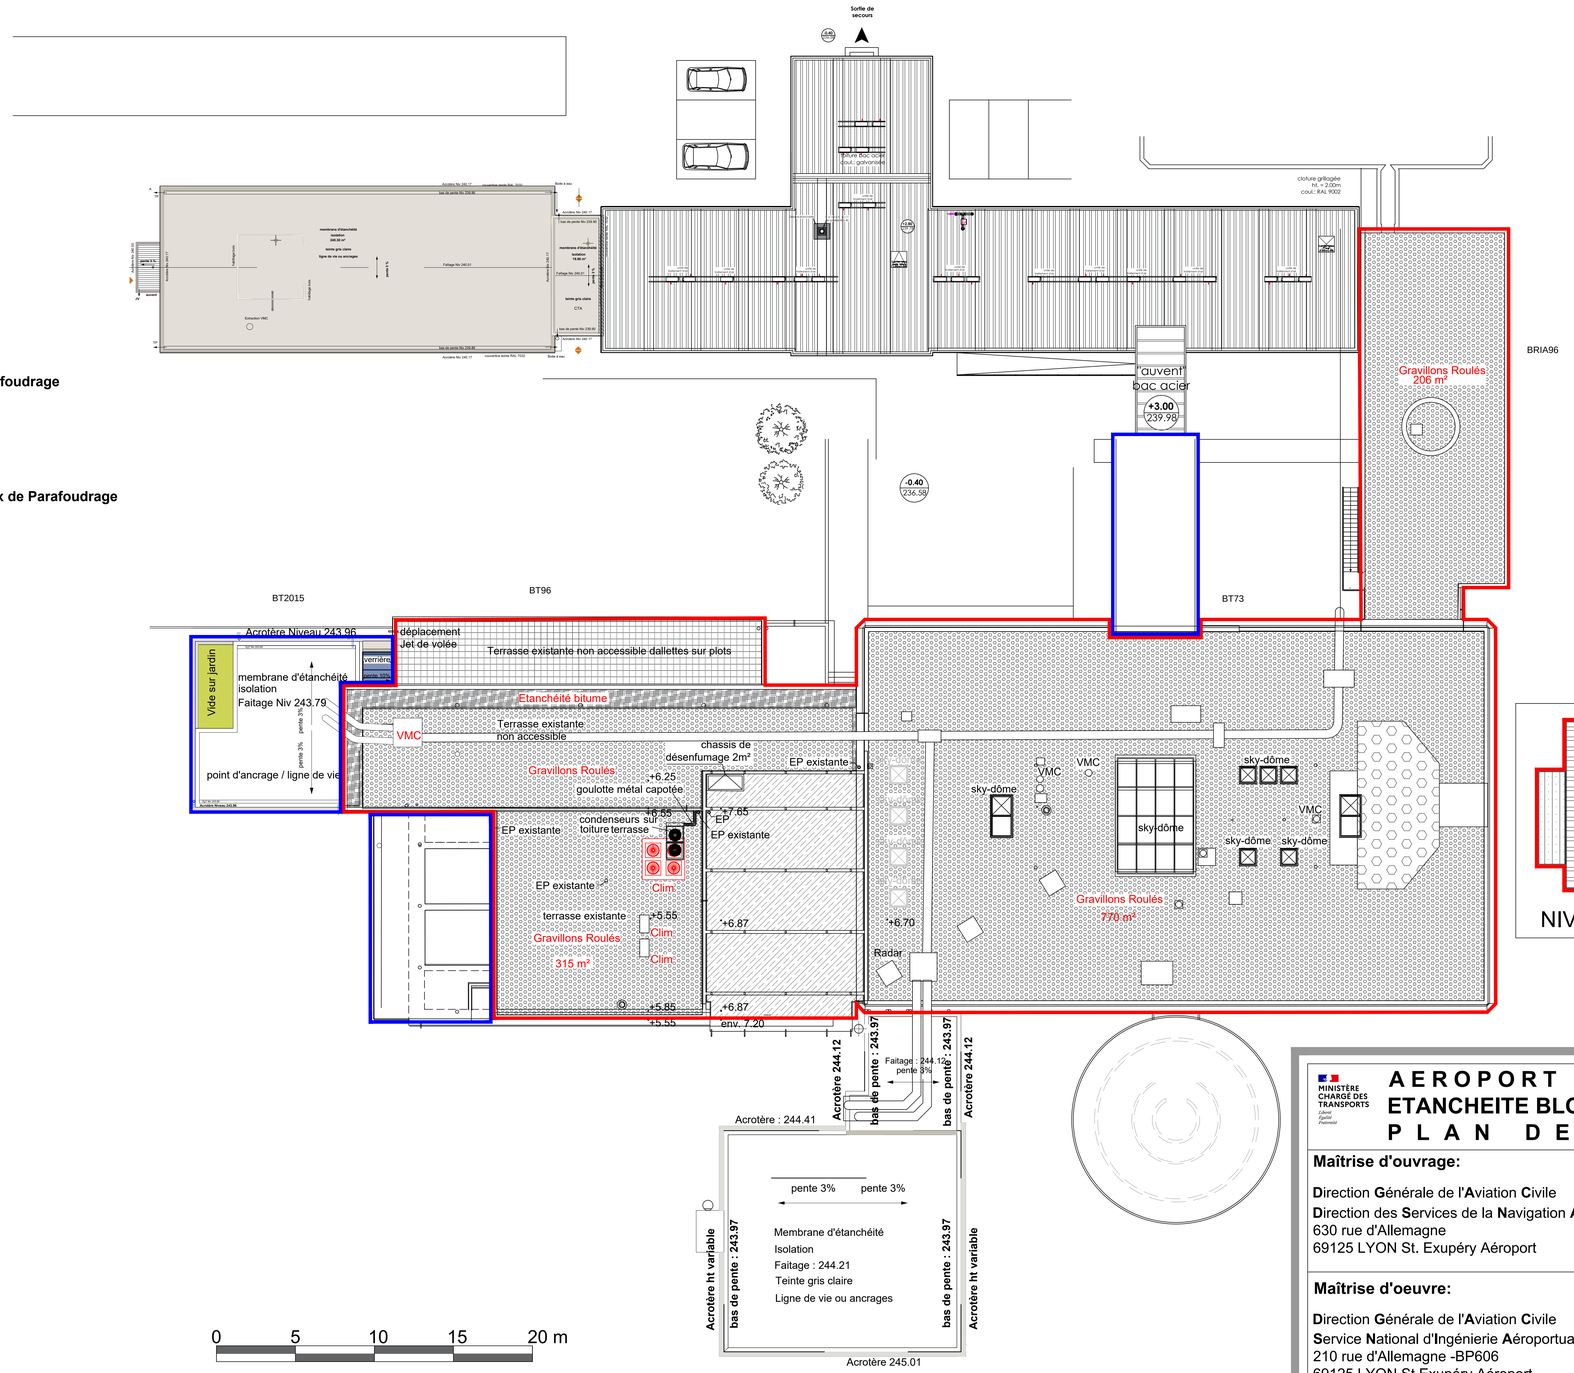

NIVEAU TOITURE BLOC TECHNIQUE

CCTP 3.5 *(toiture de la vigie provisoire)*

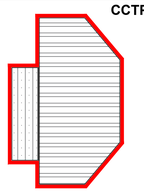

NIVEAU TOITURE SOUS-VIGIE

MINISTÈRE CHARGÉ DES TRANSPORTS

AEROPORT SAINT EXUPERY
ETANCHEITE BLOC TECHNIQUE SNA-CE
PLAN DES TRAVAUX

Maîtrise d'ouvrage:

Direction **G**énérale de l'**A**viation **C**ivile
Direction des **S**ervices de la **N**avigation **A**érienne Centre-Est
630 rue d'Allemagne
69125 LYON St. Exupéry Aéroport

Maîtrise d'oeuvre:

Direction **G**énérale de l'**A**viation **C**ivile
Service **N**ational d'**I**ngénierie **A**éroportuaire Centre & Est
210 rue d'Allemagne -BP606
69125 LYON St Exupéry Aéroport

BE SNIA LYON le 29/08/2025