


- Légende**
- Réseaux existants neutralisés
 - Réseaux à créer

Procédé de réduction acoustique
± 60 cm

Passage libre / maintenance
groupe froid ± 1.00 m

Groupe froid
longueur : 3395 mm
largeur : 2200 mm
hauteur : 2530 mm


Bâtiment
Long
Séjour

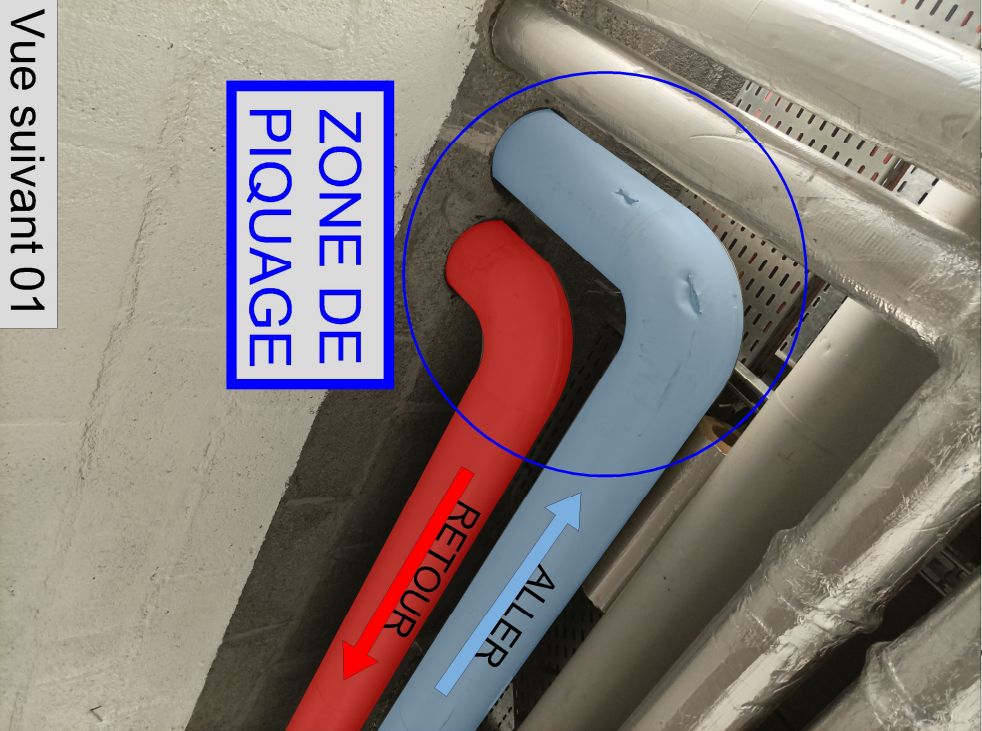


Vue suivant 01

Centre Hospitalier Universitaire
de Clermont-Ferrand

58 Rue Montalembert
63000 Clermont-Ferrand

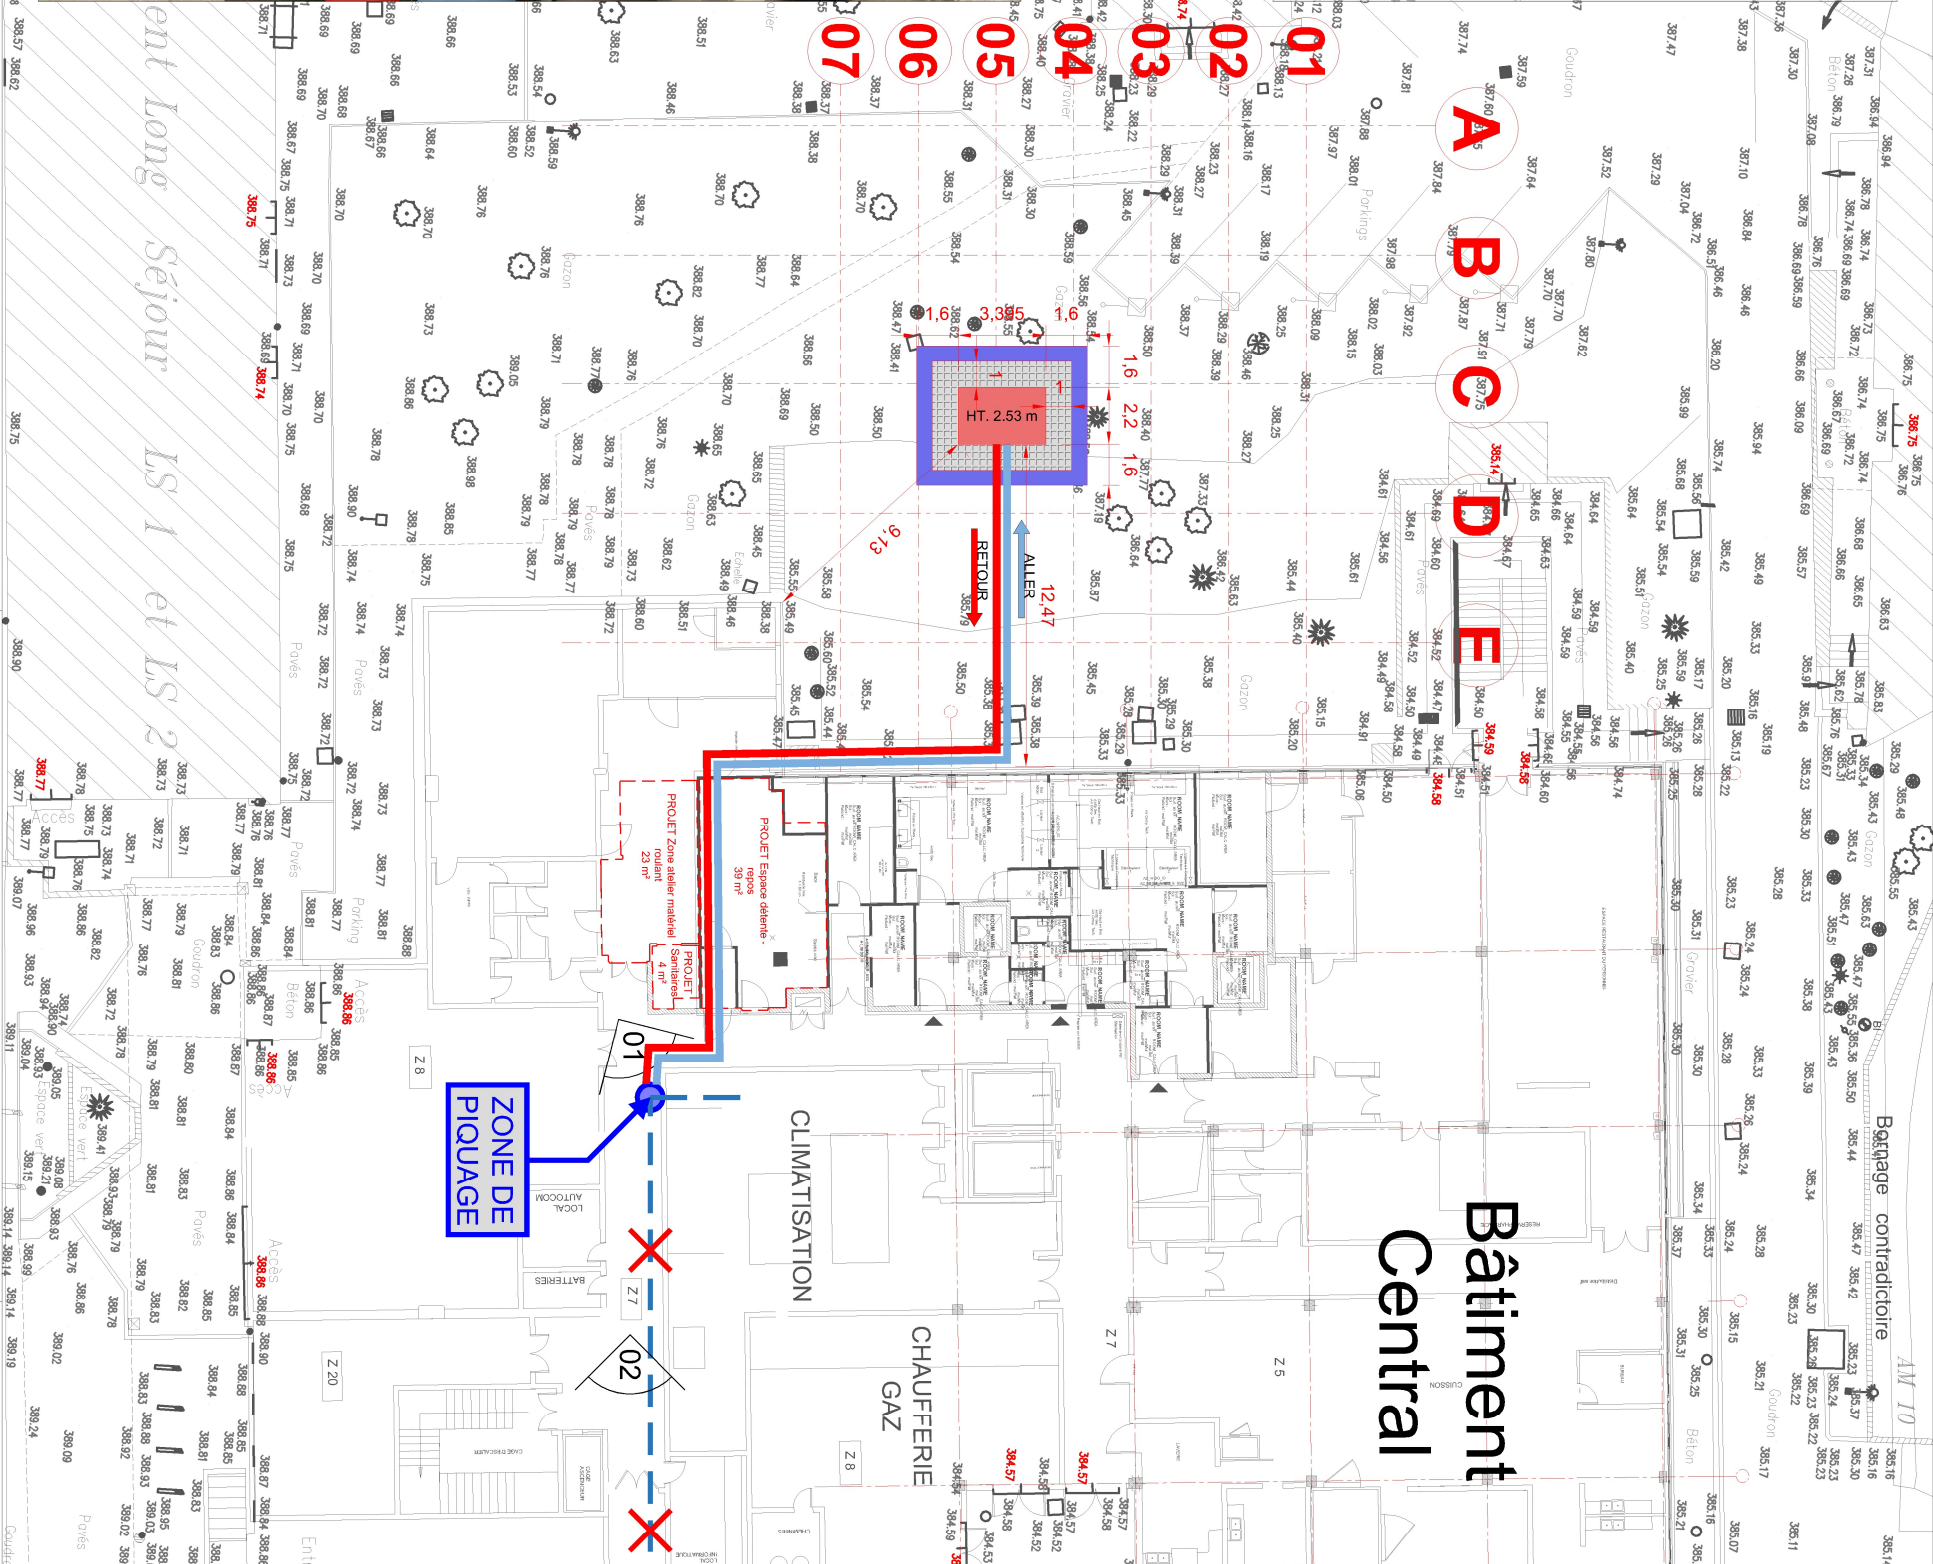


Bâtiment
Central

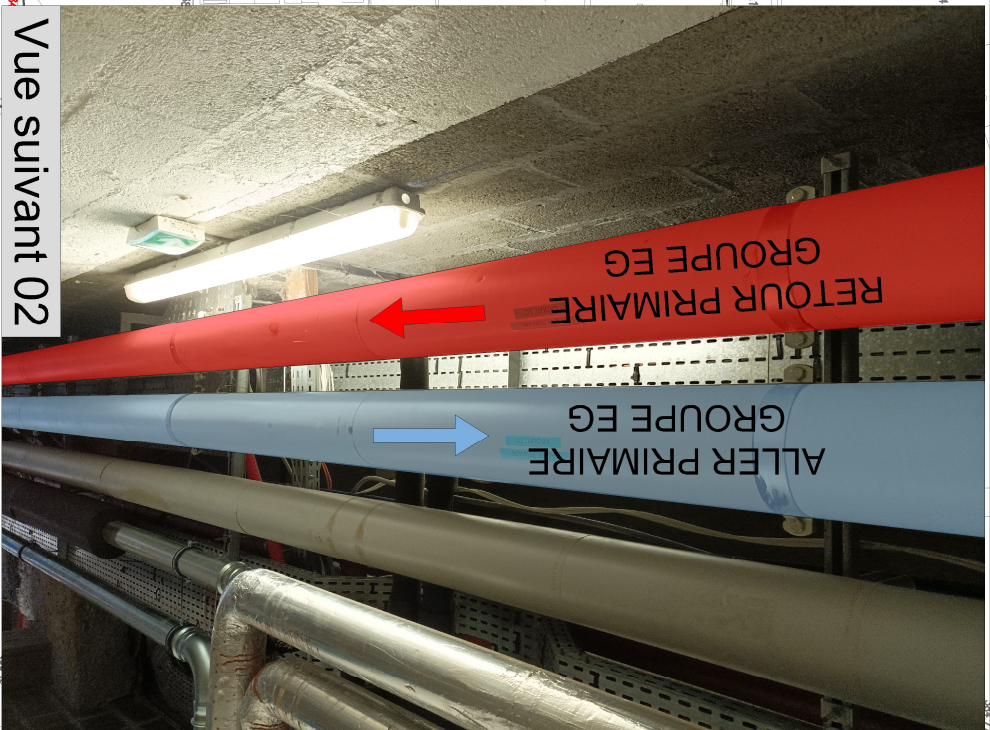

Vue suivant 02

Emprise
Bâtiment
USN

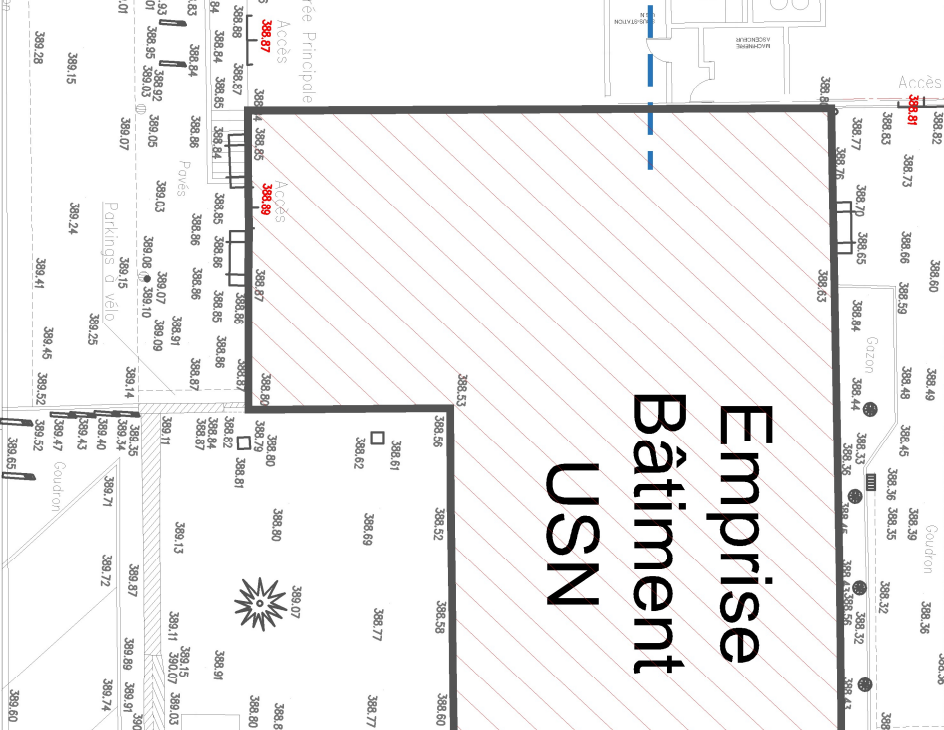

Dessiné par : LP

Vérifié par : HH

Format : A3

Date : 05/08/2025

Ind A : Modif suivant calcul PM

Ind B : Modif cheminement réseaux

Ind C : Modif suivant relevé du 04.08.2025

Nord



Remplacement GROUPE FROID
Proposition d'implantation

Maître d'ouvrage :
Centre Hospitalier d'issoire
"Paul Ardière"

13 Rue du Dr Sauvat
63500 Issoire



ISSOIRE



CLERMONT-FERRAND



GHT
Territoires
d'Auvergne