




Vue suivant 01



Vue suivant 02

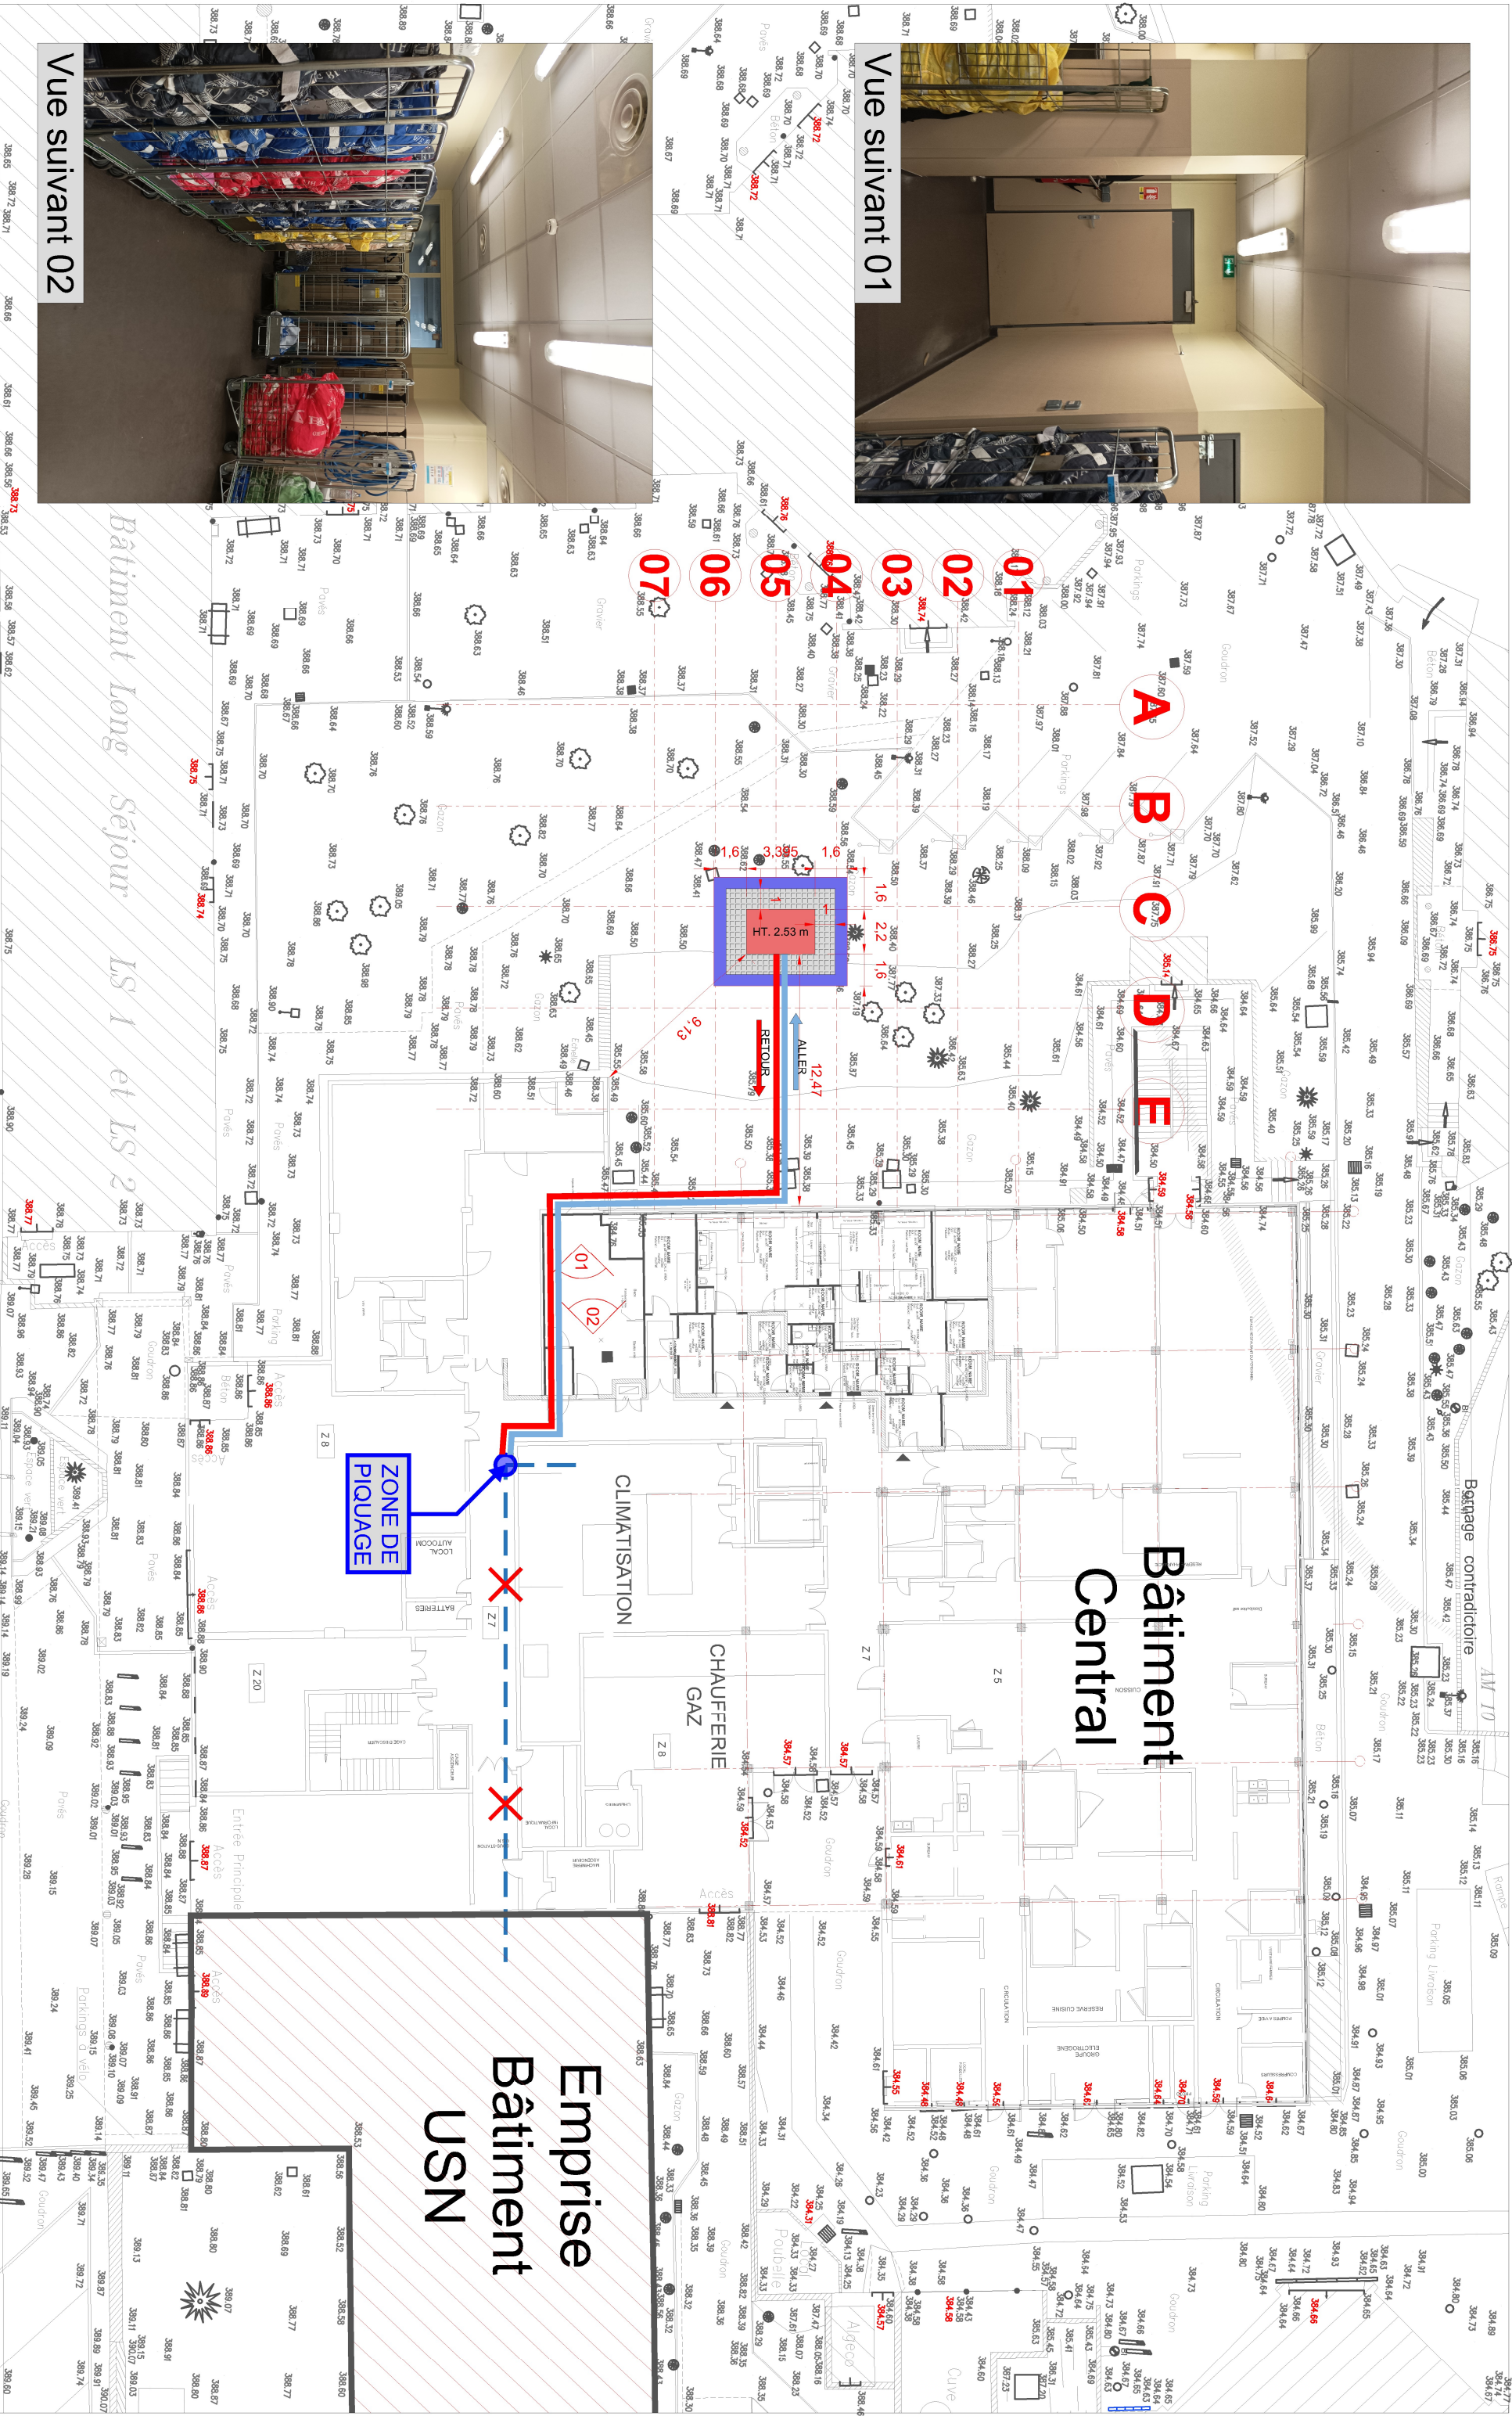

Centre Hospitalier Universitaire  
de Clermont-Ferrand

Centre Hospitalier d'Issoire  
"Paul Ardière"

Remplacement GROUPE FROID  
Repérage photographique des  
intérieurs

Ind A : Modif suivant calcul PM

Ind B : Modif cheminement réseaux

Ind C : Modif suivant relevé du 04.08.2025

Dessiné par : LP

Vérifié par : HH

Format : A3

Date : 05/08/2025

58 Rue Montalembert  
63000 Clermont-Ferrand

13 Rue du Dr Sauvat  
63500 Issoire

Maître d'ouvrage :

Centre Hospitalier d'Issoire  
"Paul Ardière"