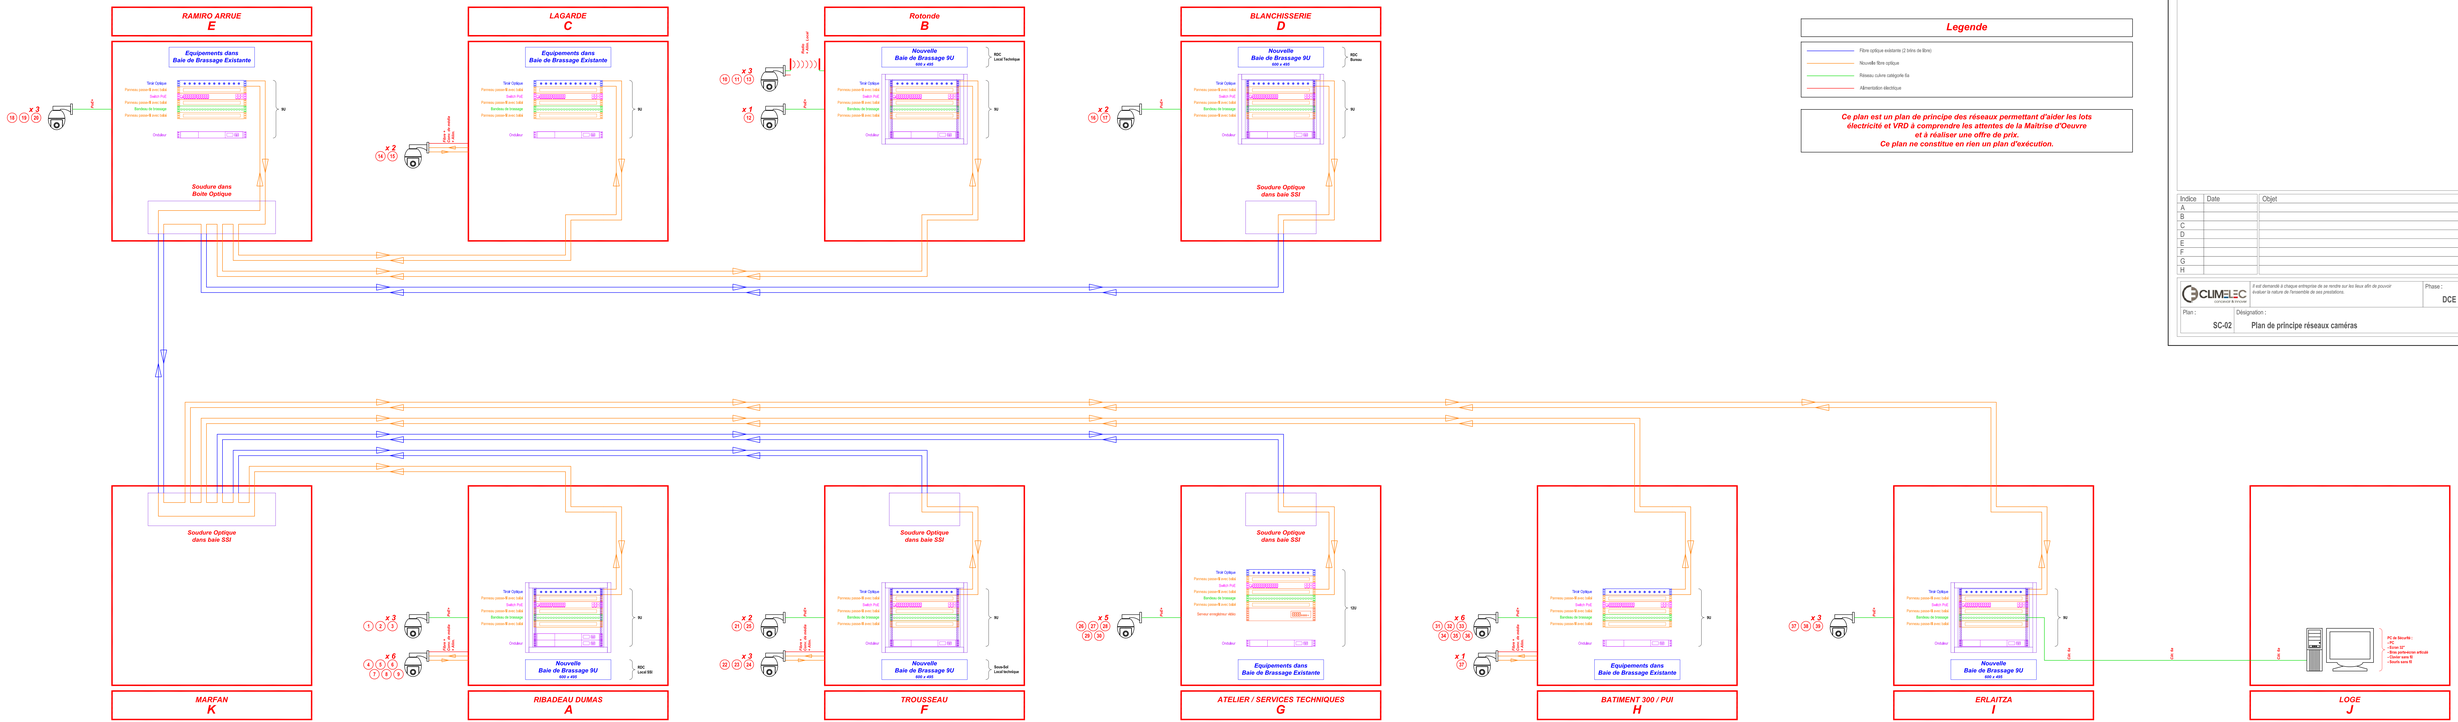

PROJET	SECURISATION DU SITE DE L'HOPITAL MARIN D'HENDAYE AVEC DES EQUIPEMENTS DE VIDEOSURVEILLANCE
MAITRE D'OUVRAGE	HOPITAL MARIN Route de la Corniche 64700 HENDAYE
BUREAU D'ETUDES	CLIMELEC 6, rue Saint Frédéric 64100 BAYONNE

Indice	Date	Objet
A		
B		
C		
D		
E		
F		
G		
H		

CLIMELEC
Ingénierie & Services

Il est demandé à chaque entreprise de se rendre sur les lieux afin de pouvoir évaluer la nature de l'ensemble de ses prestations.

Phase :	Format :	Echelle :
DCE	A0	/

Plan :	Désignation :	Date :
SC-02	Plan de principe réseaux caméras	08/09/2025