

N°FOLIO	TITRE	0	1	2	3	4	5
001	PUISSANCE DISTRIBUTION	X	X				
002	PUISSANCE DISTRIBUTION	X	X				
003	PUISSANCE DISTRIBUTION	X	X				
004	PUISSANCE DISTRIBUTION	X	X				
005	PUISSANCE DISTRIBUTION	X	X				
006	PUISSANCE DISTRIBUTION	X	X				
007	PUISSANCE DISTRIBUTION	X	X				
008	CONTRÔLE COMMANDE	X	X				
009	CONTRÔLE COMMANDE	X	X				
010	CONTRÔLE COMMANDE	X	X				
011	CONTRÔLE COMMANDE	X	X				
012	CONTRÔLE COMMANDE	X	X				
013	CONTRÔLE COMMANDE	X	X				
014							
015							
<b>RESEAU N</b>	
REG. DE NE :	ITN
TENSION :	230V/410V
DISTRIBUTION :	ITN
IK3 MAX :	XXX
IK1 MAX :	XXX
dU :	XXXX

<b>RESEAU R</b>	
REG. DE NE :	
TENSION :	
DISTRIBUTION :	
IK3 MAX :	
IK1 MAX :	
dU :	



1 place Colette  
75001 PARIS




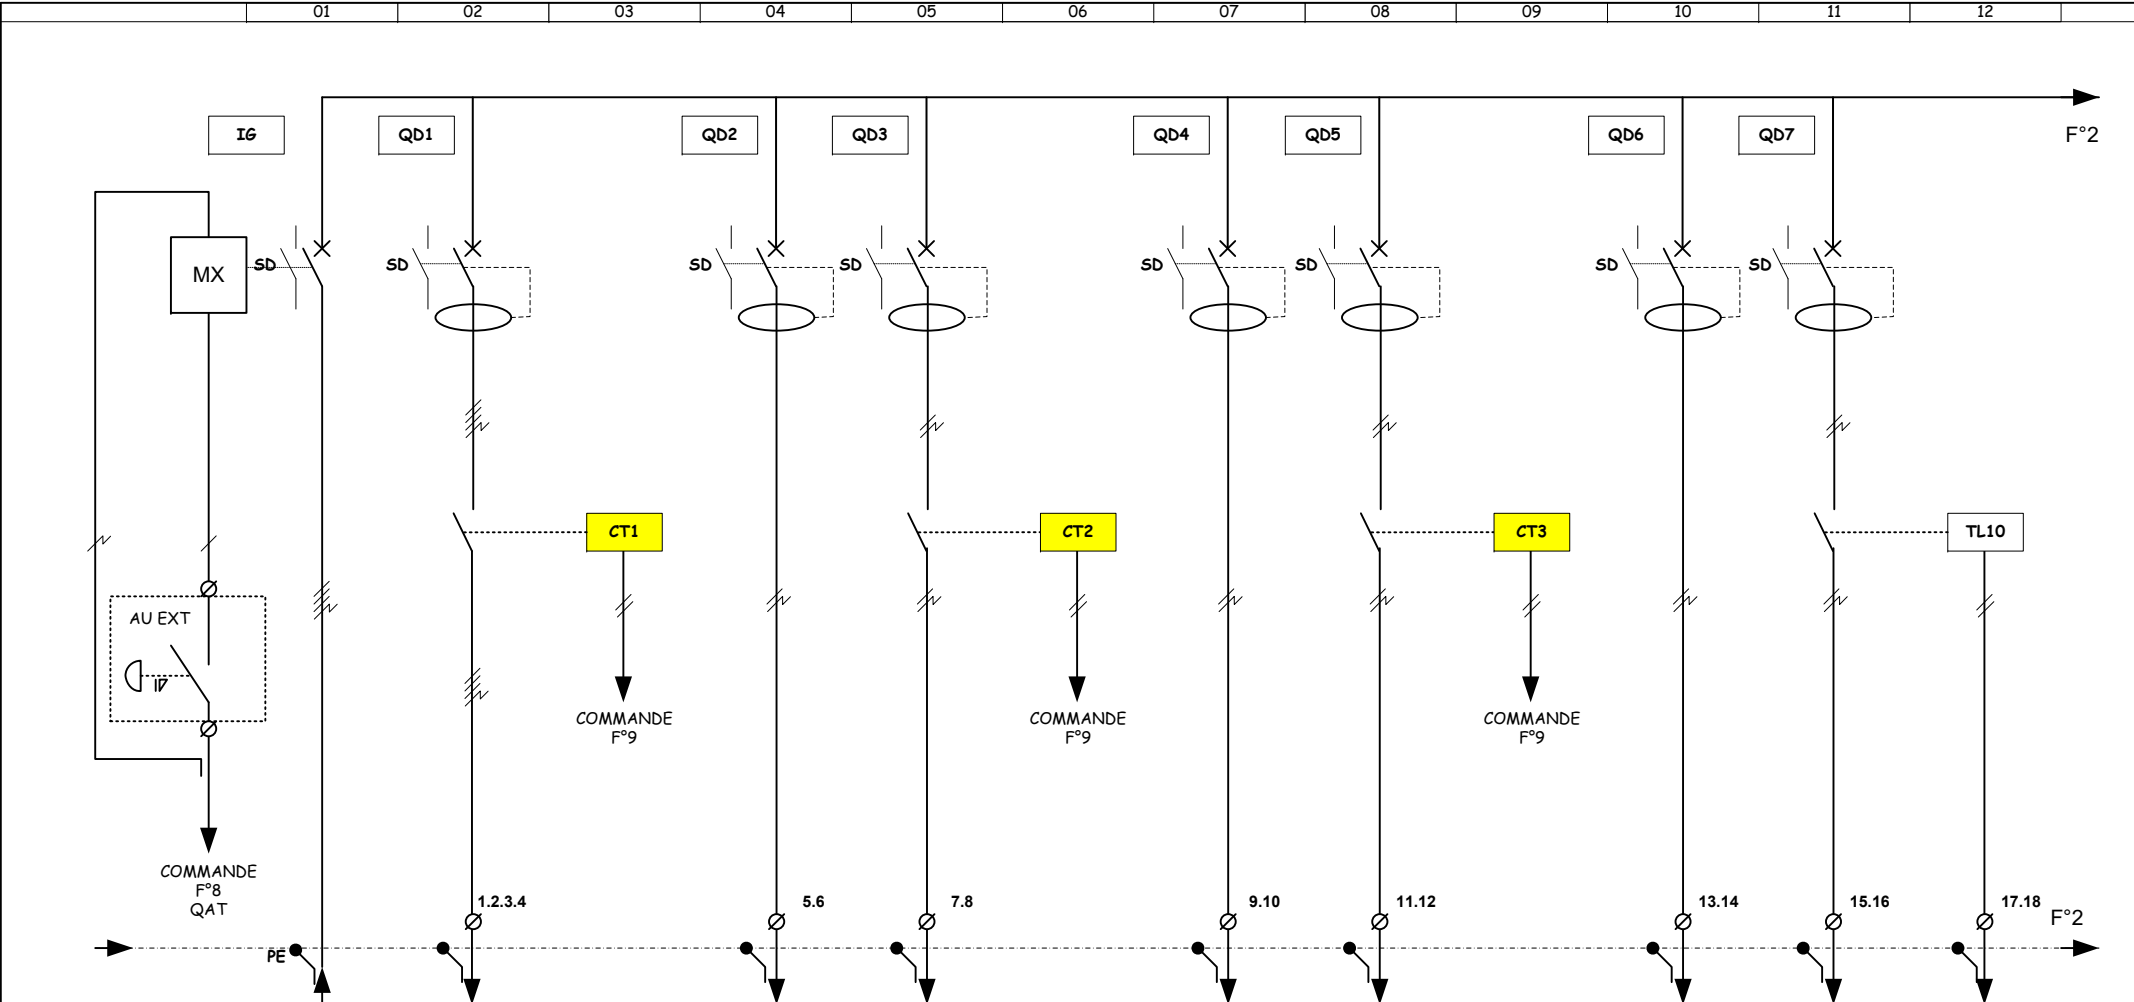
REEMPLACEMENT TD 2024




Astell, 32 rue des Vignoles  
75020 PARIS  
Tél 01 44 61 36 90

1	24/04/24	MISE A JOUR APRES INTERVENTION				MB	
0	20/02/24	CREATION DU DOCUMENT				MB	
INDICE	DATE	DESIGNATION				DESSIN	


ARMOIRE EL 13					 1 Rue Rosa Luxemburg 93240 Stains Tél: 01 34 19 43 51 E-mail: secretariat@mcbe-elec.com		
Phase	Emetteur	N°Lot	Bâtiment	Niveau	type	Numéro	Ind
D O E	M C B E	- - -	C - F	R D C	S C H	4 0 1	1



CIRCUIT	REPERE		Q6		CTR1				ECL2		ECL3				ECL4		ECL5				ECL6		ECL7		BP-ECL7	
	DESIGNATION		ARRIVEE T6BT		CIRCULATION				HUISSIER		LUS-APP-LAGRANGE				MAG DECO DPT PEINT		LUST.FOYER ARTISTE				BU.CH.MACH ACCES BUREAU		CHEF ADMIST		BP	
	PUISSANCE INSTALLEE		A VALIDER																							
PROTECTION	APPAREIL		NSX100F		IC60N		ICT AVEC COMMANDE MANU		IC60N		IC60N		ICT AVEC COMMANDE MANU		IC60N		IC60N		ICT AVEC COMMANDE MANU		IC60N		IC60N		TL BOBINE 230V	
			4P		4P		4P BOBINE 230V		2P		2P		2P BOBINE 230V		2P		2P		2P BOBINE 230V		2P		2P		2P	
	COURBE		M2.2		C				C		C		C		C		C		C		C					
	CALIBRE	Ir DIFF.	100A		10A	300mA	25A		10A	300mA	10A	300mA	25A		10A	300mA	10A	300mA	25A		10A	300mA	10A	300mA	16A	
	REGLAGE THERMIQUE																									
	REGLAGE MAGNETIQUE																									
LIAISON	TYPE DE CABLES		U1000R2V		U1000R2V				U1000R2V		U1000R2V				U1000R2V		U1000R2V				U1000R2V		U1000R2V		U1000R2V	
	SECTION		5G25°		5G15°				3G15°		3G15°				3G15°		3G15°				3G15°		3G15°		3G15°	
	LONGUEUR (m)																									

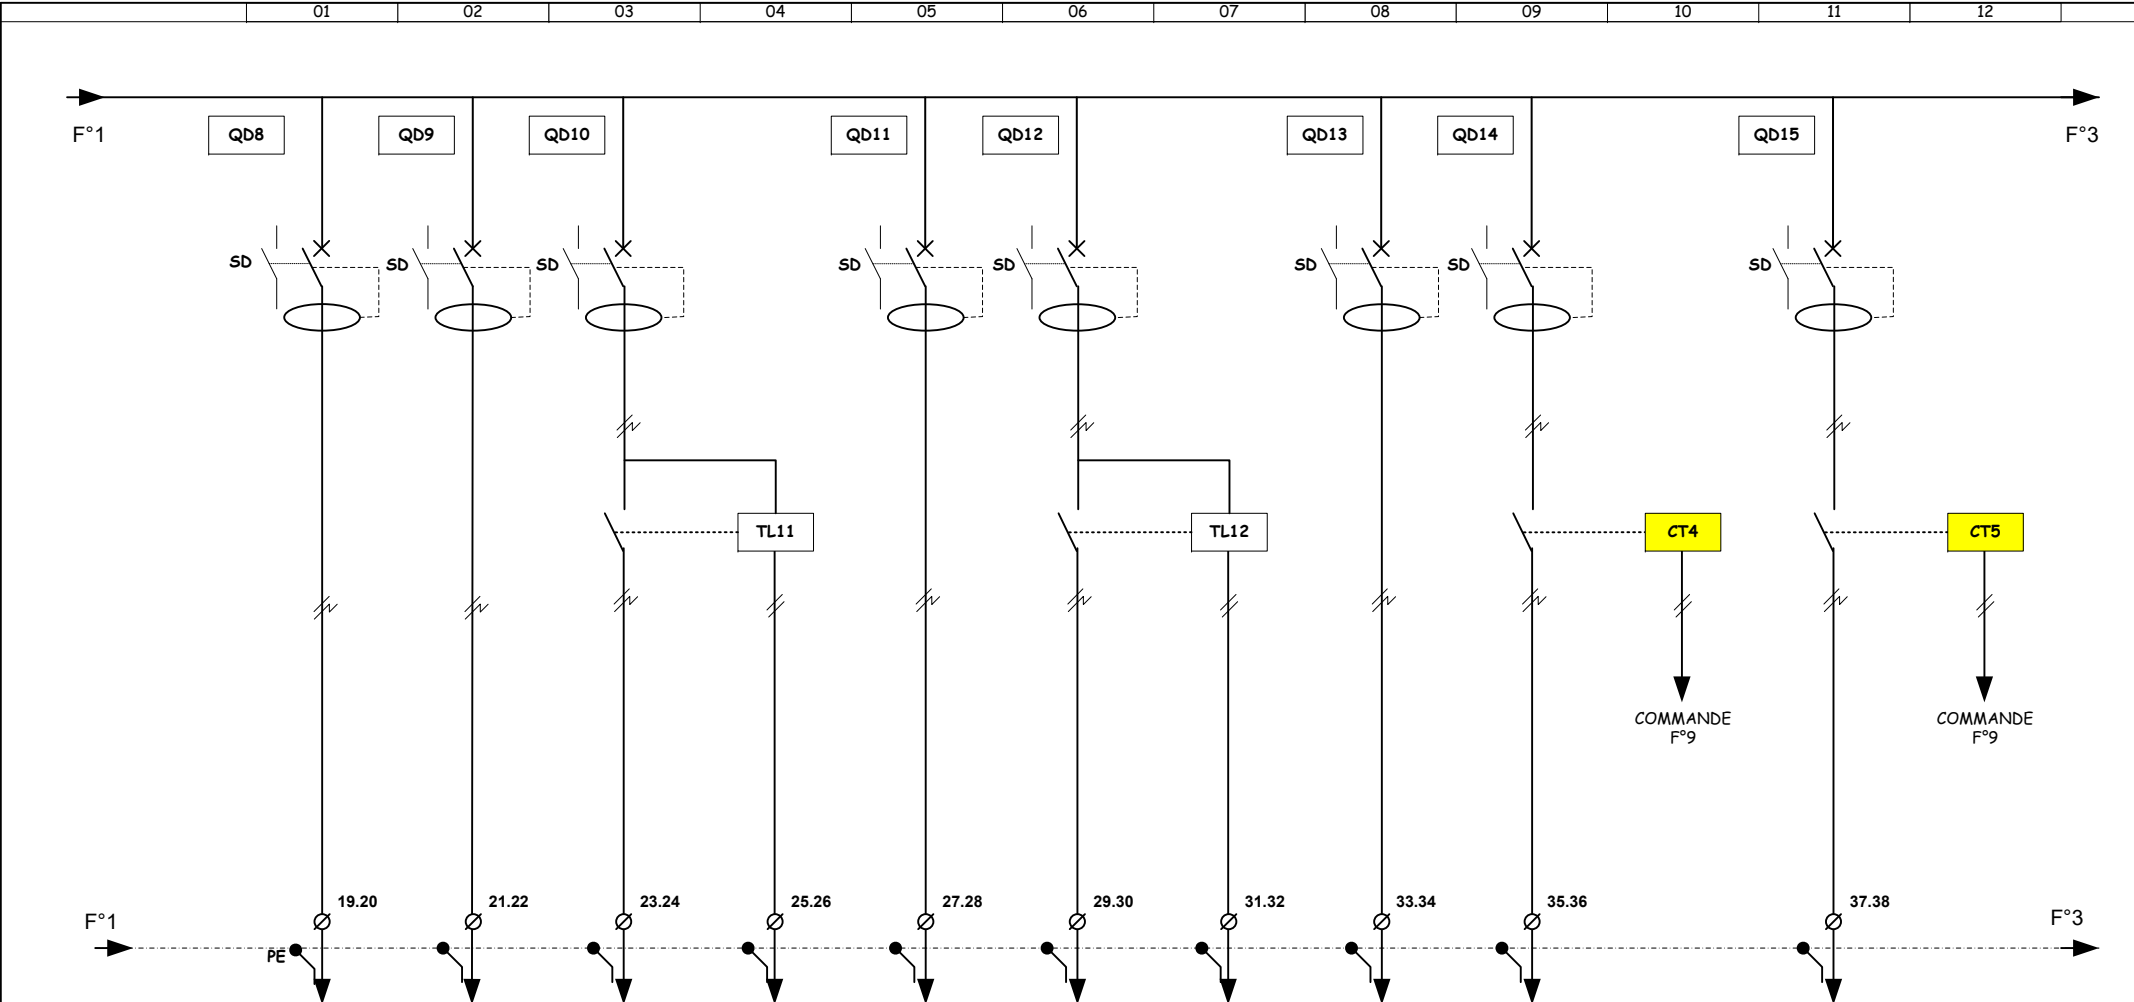



CIRCUIT	REPERE		ECL8		ECL9		ECL10		BP-ECL10		ECL11		ECL12		BP-ECL12		ECL13		ECL14				ECL15			
	DESIGNATION		LCL TEL ELECTRIQUE		ECL DIVERS (LIBRE)		BUREAU PROD		BP		LOGE RACHEL		DIRECTION ADM		BP		AFFI+BAR MTE CHARGE		PC DE LAGRANGE				LUSTRE SDC			
	PUISSANCE INSTALLEE																									
PROTECTION	APPAREIL		IC60N		IC60N		IC60N		TL BOBINE 230V		IC60N		IC60N		TL BOBINE 230V		IC60N		IC60N		ICT AVEC COMMANDE MANU		IC60N		ICT AVEC COMMANDE MANU	
			2P		2P		2P		2P		2P		2P		2P		2P		2P		2P BOBINE 230V		2P		2P BOBINE 230V	
	COURBE		C		C		C				C		C				C		C				C			
	CALIBRE	I $\Delta$ DIFF.	10A	300mA	10A	300mA	10A	300mA	16A		10A	300mA	10A	300mA	16A		10A	300mA	10A	300mA	25A		10A	300mA	25A	
	REGLAGE THERMIQUE																									
	REGLAGE MAGNETIQUE																									
LIAISON	TYPE DE CABLES		U1000R2V				U1000R2V		U1000R2V		U1000R2V		U1000R2V		U1000R2V		U1000R2V		U1000R2V				U1000R2V			
	SECTION		3G1.5°				3G1.5°		3G1.5°		3G1.5°		3G1.5°		3G1.5°		3G1.5°		3G1.5°				3G1.5°			
	LONGUEUR (m)																									

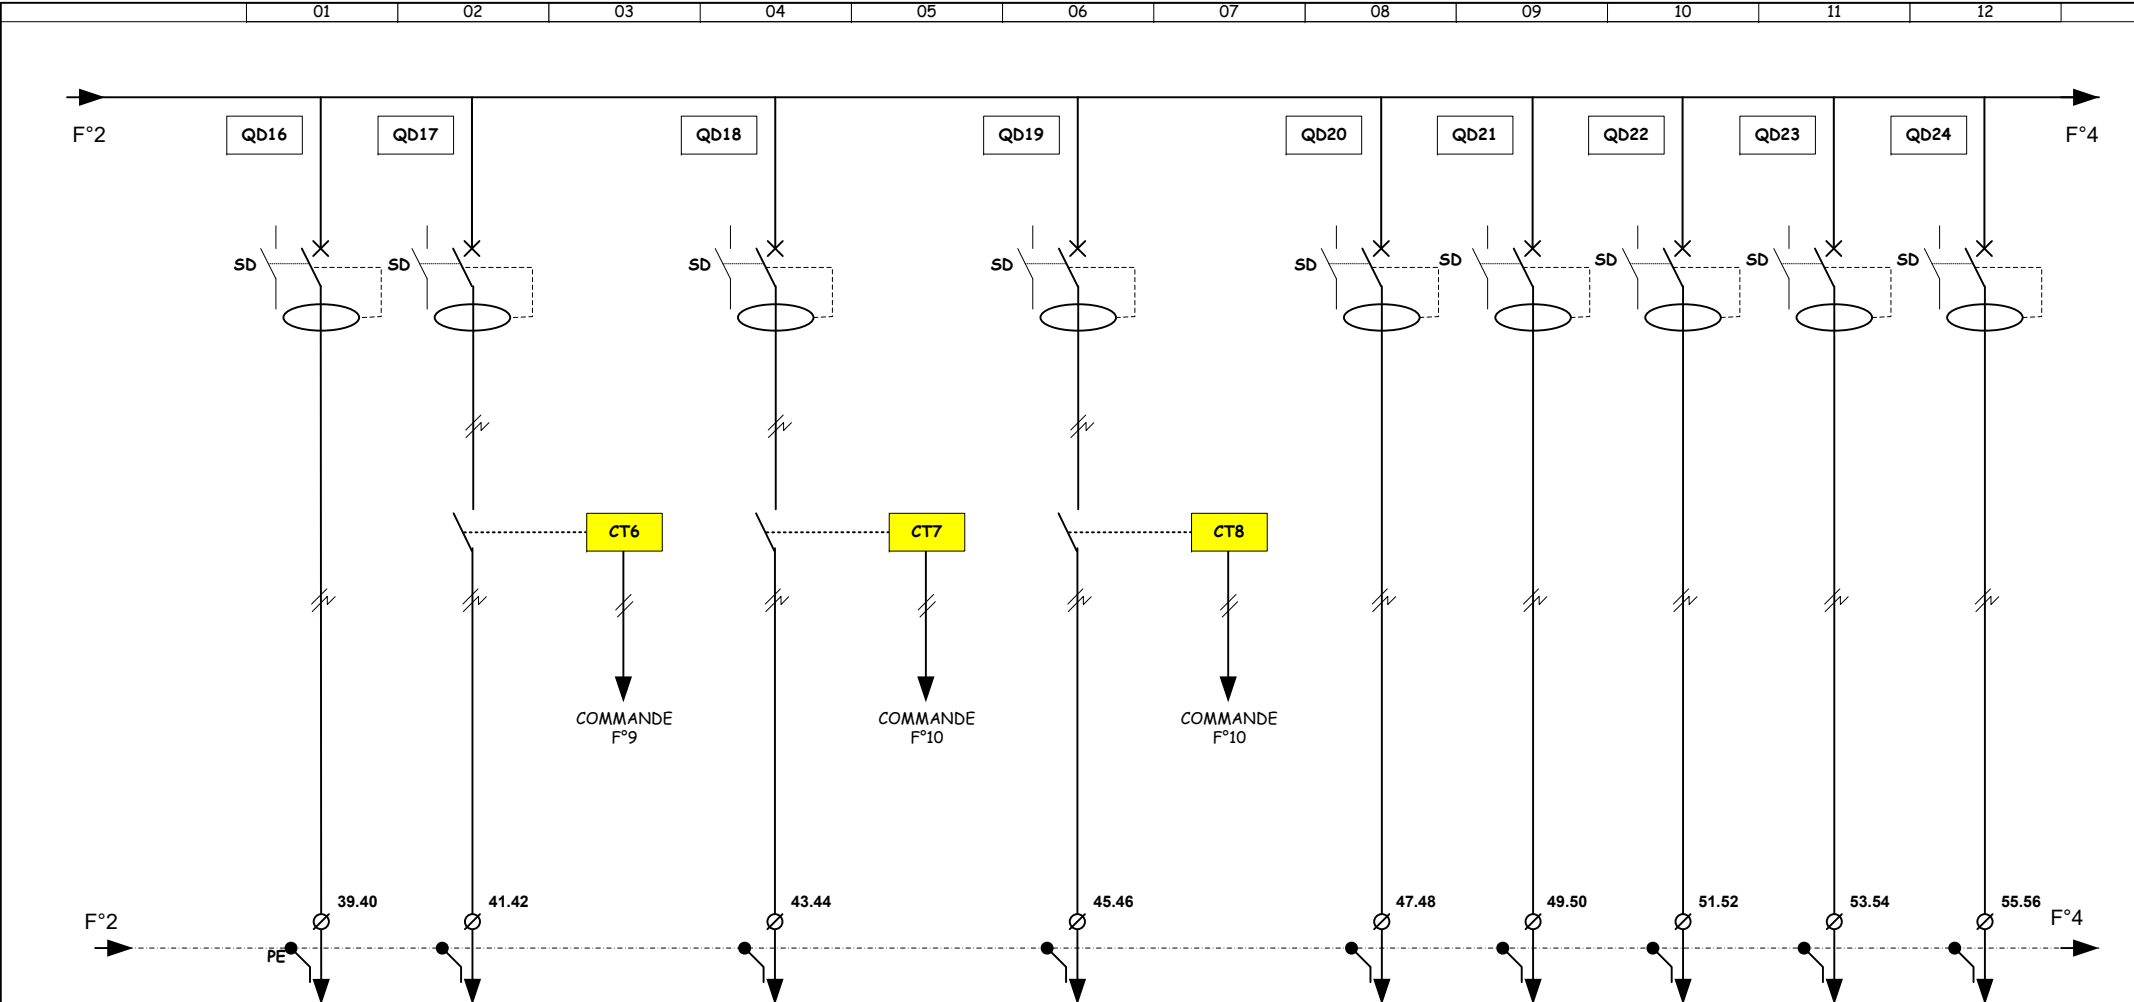


CIRCUIT	REPERE	ECL16		ECL17		ECL18		ECL19		ECL20		ECL21		ECL22			
	DESIGNATION	P-B-PROJ-MAG-DEC		LUST ACCES SALLE COMITE		GIRANDOLE FOY.ART		SDC APLL GIRANDOLE		SANITAIRE		SEC.BUR.CH. ADMIST		DIRECTION ADM GENERAL		RESERVE	
	PUISSANCE INSTALLEE																
PROTECTION	APPAREIL	IC60N		IC60N		ICT AVEC COMMANDE MANU		IC60N		ICT AVEC COMMANDE MANU		IC60N		IC60N		IC60N	
		2P		2P		2P BOBINE 230V		2P		2P BOBINE 230V		2P		2P		2P	
	COURBE	C		C		C		C		C		C		C		C	
	CALIBRE	10A		10A		25A		10A		25A		10A		10A		10A	
	REGLAGE THERMIQUE																
LIAISON	TYPE DE CABLES	U1000R2V		U1000R2V		U1000R2V		U1000R2V		U1000R2V		U1000R2V		U1000R2V			
	SECTION	3G1.5°		3G1.5°		3G1.5°		3G1.5°		3G1.5°		3G1.5°		3G1.5°			
	LONGUEUR (m)																



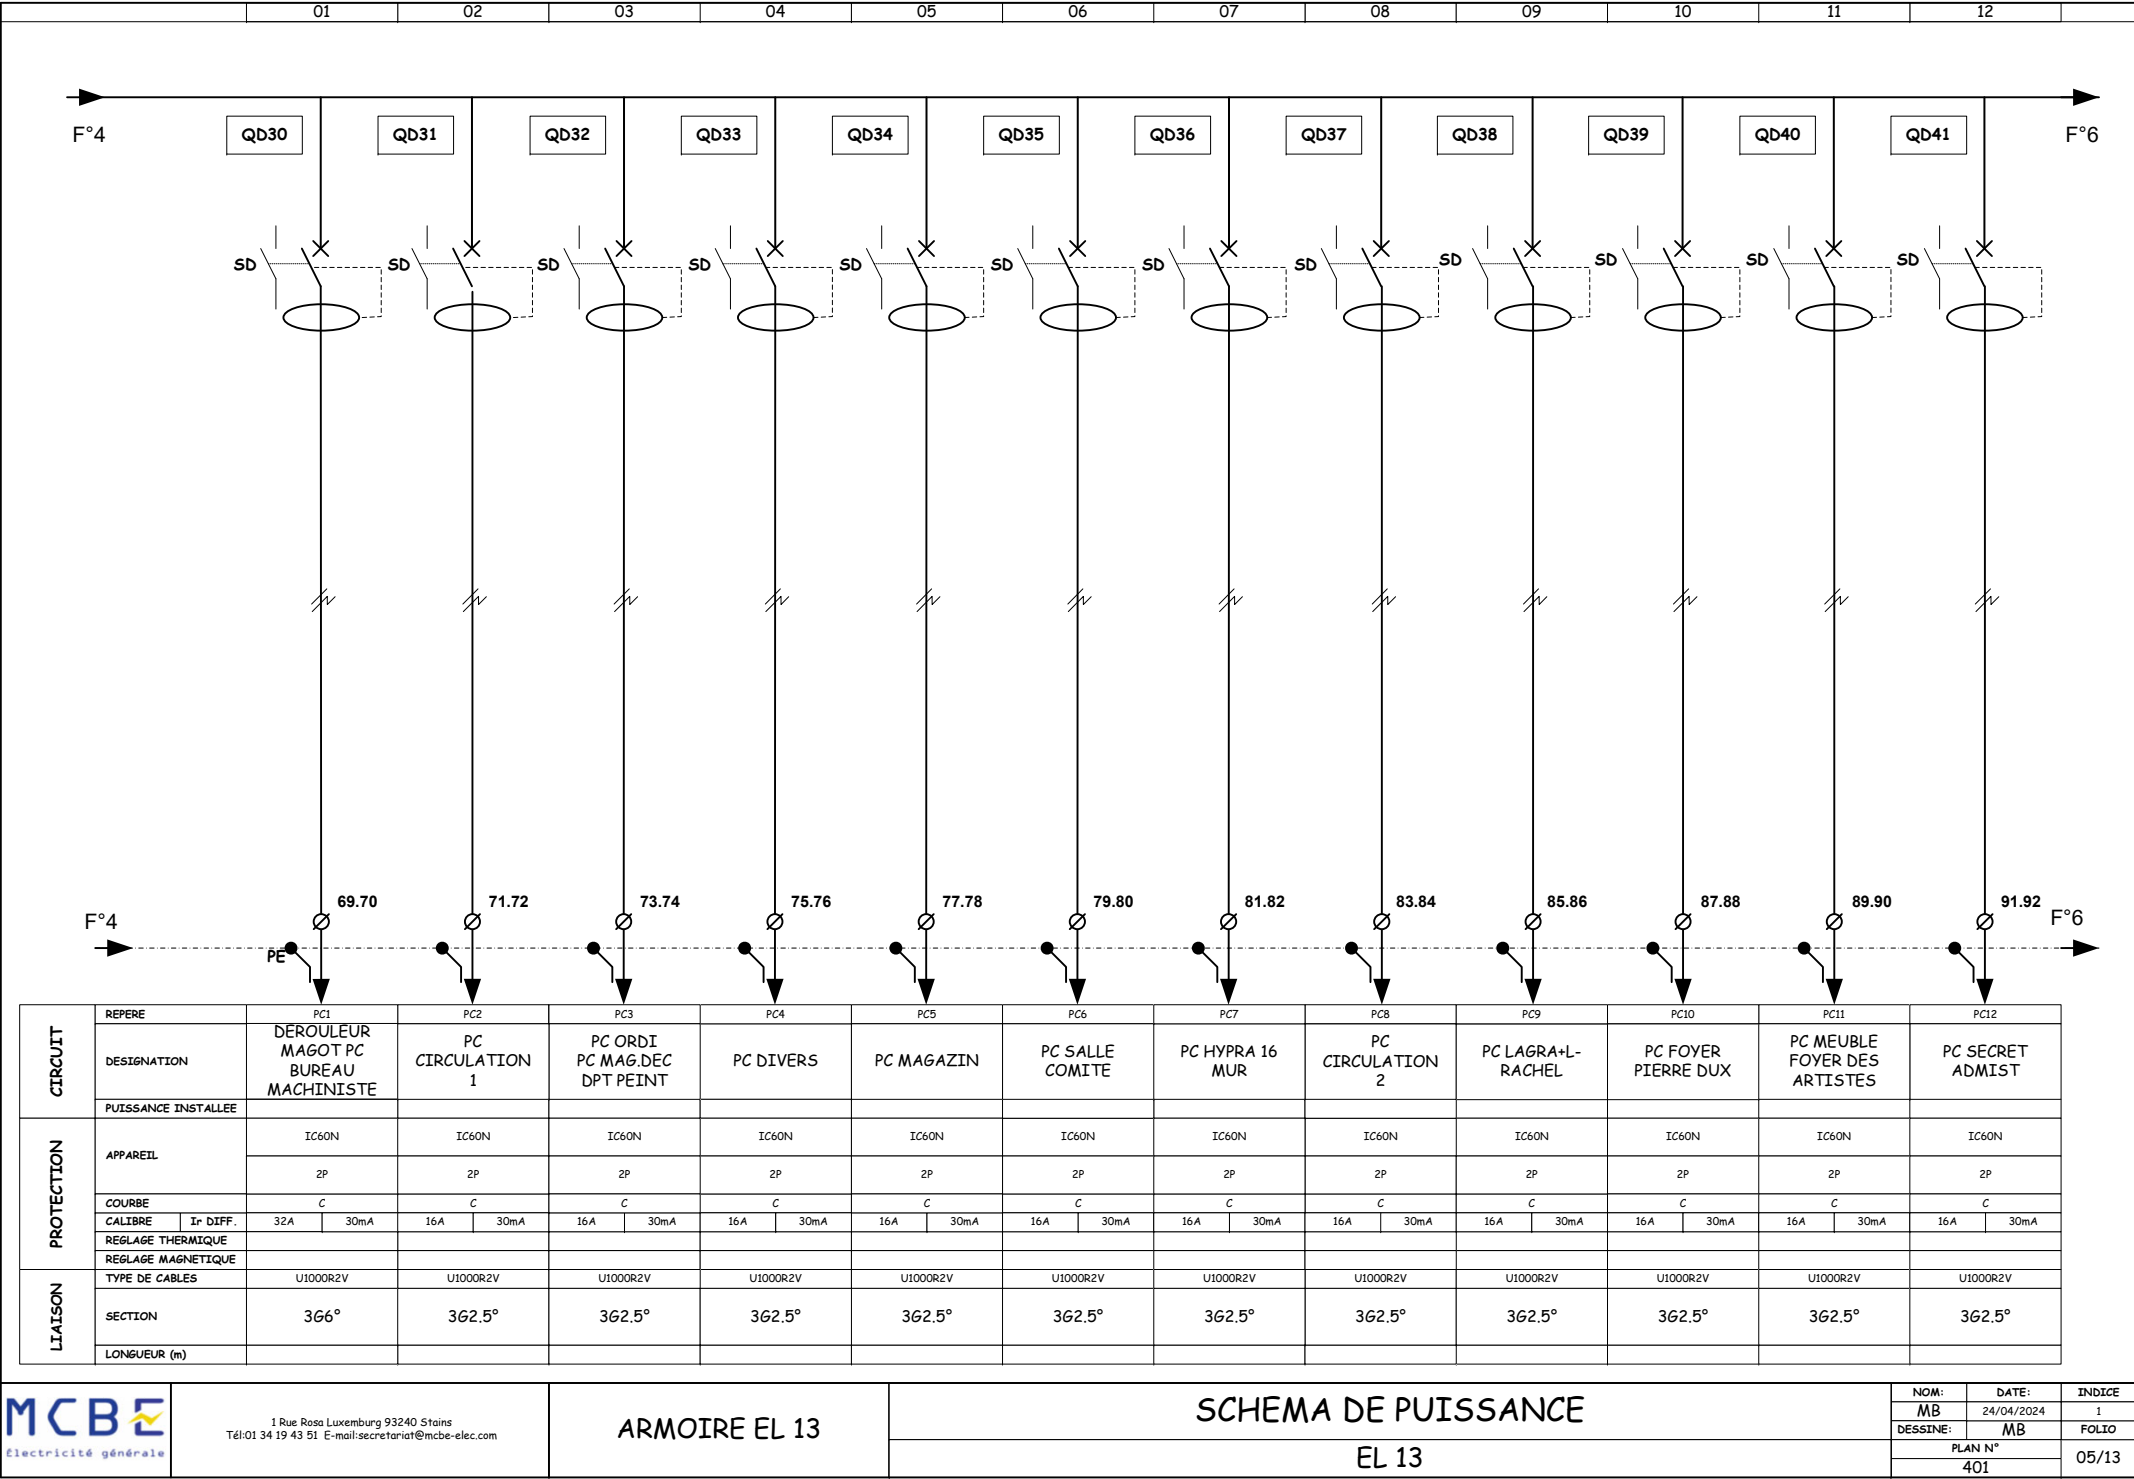

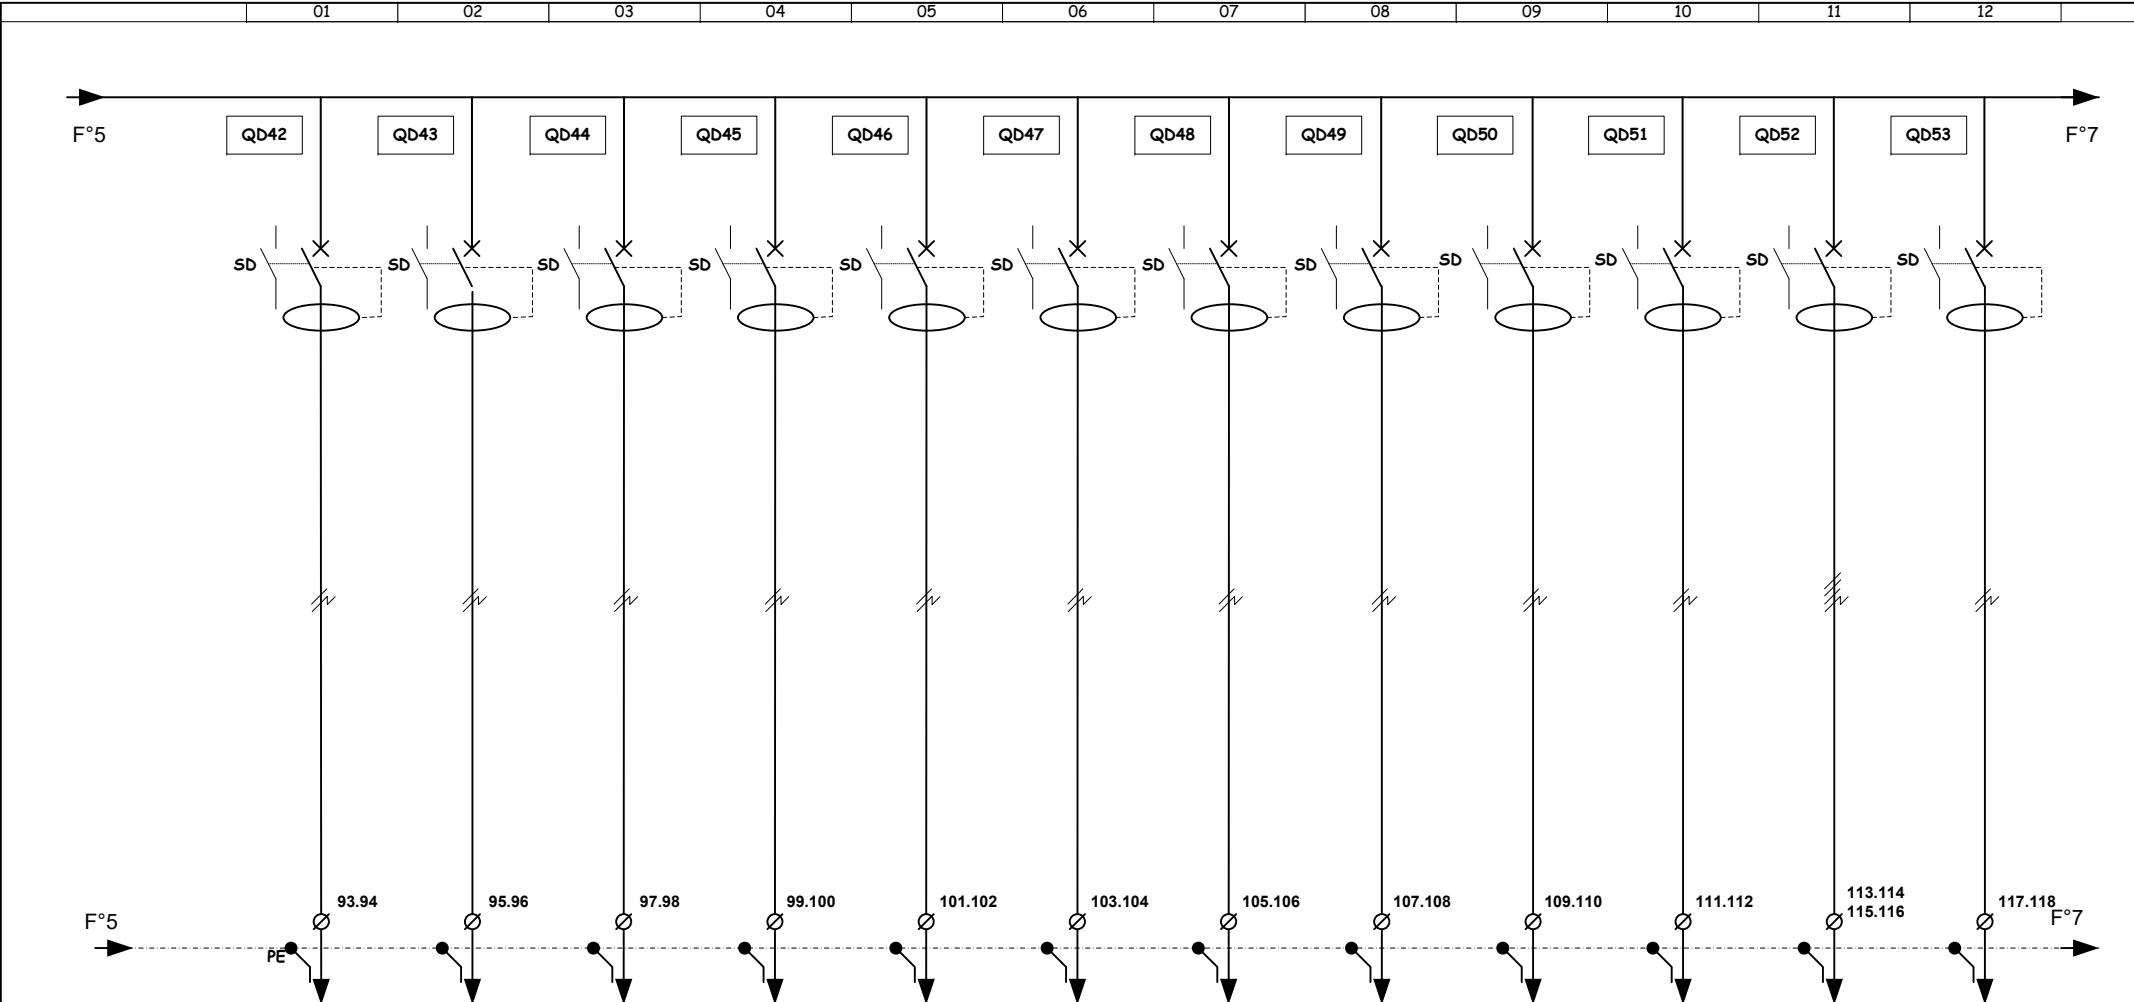


CIRCUIT	REPERE	PC13		PC14		PC15		PC16		PC17		PC18		PC19		PC20		PC9		PC10		PC11		PC12	
	DESIGNATION	PC ADMIST		PC HUISSIER		PC SALLE DU COMITE		PC CIRCULATION 3		FONTAINE		TAB PC FOYER ARTISTES		PC SECRET CH.ADMIST		PC CAMERA		CLIM FOYER DES ARTISTES		PC ADMISTRATEUR		PC HYPRA 32A ESC HONNEUR		HYPRA BLEU CABLE PC 32A	
	PUISSANCE INSTALLEE																								
PROTECTION	APPAREIL	IC60N		IC60N		IC60N		IC60N		IC60N		IC60N		IC60N		IC60N		IC60N		IC60N		IC60L		IC60N	
		2P		2P		2P		2P		2P		2P		2P		2P		2P		2P		4P		2P	
	COURBE	C		C		C		C		C		C		C		C		C		C		C		C	
	CALIBRE	16A		16A		16A		16A		16A		16A		16A		16A		16A		16A		32A		32A	
	Ir DIFF.	30mA		30mA		30mA		30mA		30mA		30mA		30mA		30mA		30mA		30mA		30mA		30mA	
LIAISON	REGLAGE THERMIQUE																								
	REGLAGE MAGNETIQUE																								
	TYPE DE CABLES	U1000R2V		U1000R2V		U1000R2V		U1000R2V		U1000R2V		U1000R2V		U1000R2V		U1000R2V		U1000R2V		U1000R2V		U1000R2V		U1000R2V	
	SECTION	366°		362.5°		362.5°		362.5°		362.5°		362.5°		362.5°		362.5°		362.5°		366°		566°		366°	
LIAISON	LONGUEUR (m)																								

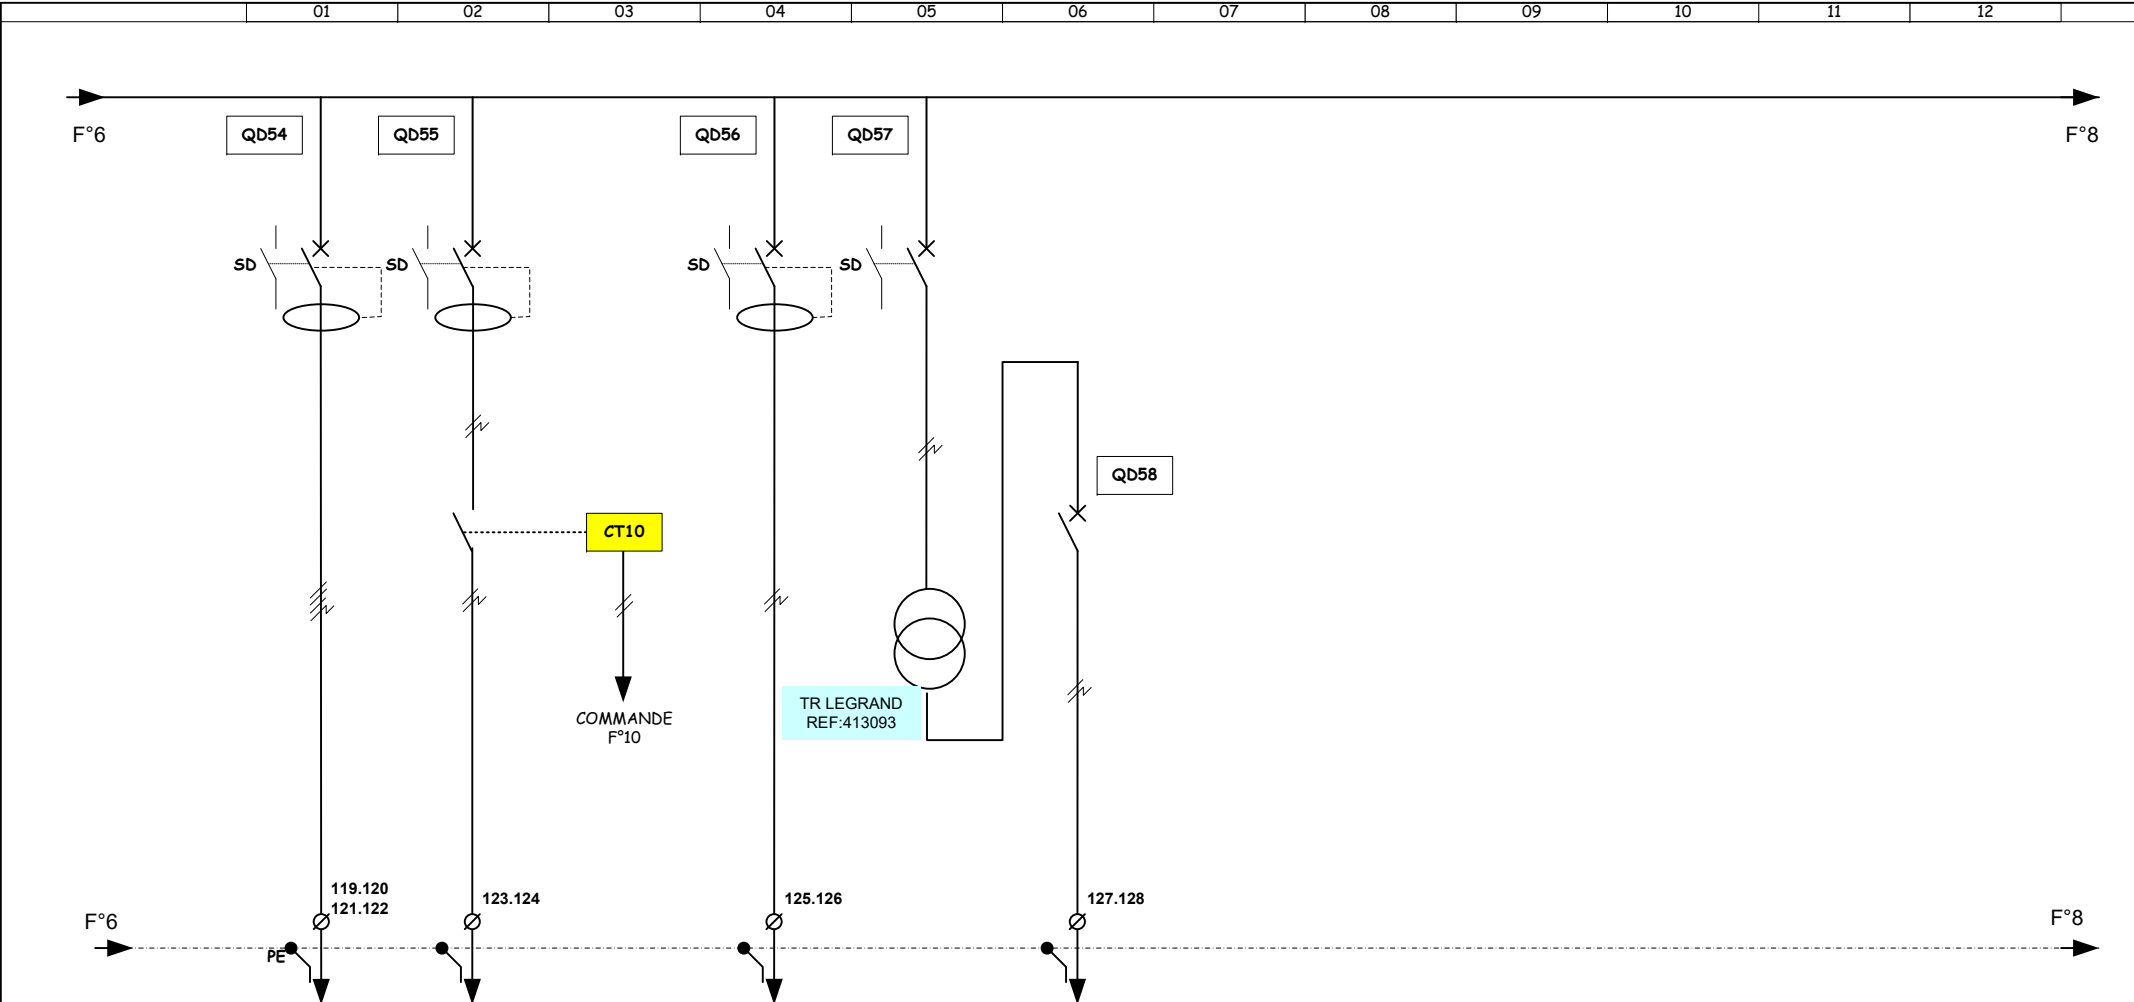


CIRCUIT	REPERE	AL1		AL2		AL3		TR1	SO1								
	DESIGNATION	ARMOIRE EL13BIS FOYER PIERRE DUX		PROJO MAG DECORS		BAIE INFORMATIQUE 3ème PREVILLE		TRANSFO APPEL HUISSIER									
	PUISSANCE INSTALLEE																
PROTECTION	APPAREIL	IC60L		IC60N		ICT AVEC COMMANDE MANU		IC60N	IC60N	IDT40T							
		4P		2P		2P BOBINE 230V		2P	2P	PH+N							
	COURBE	C		C				C	C	C							
	CALIBRE	40A		25A		25A		16A	10A	2A							
	I <sub>n</sub> DIFF.	1A		300mA				30mA									
	REGLAGE THERMIQUE																
LIAISON	REGLAGE MAGNETIQUE																
	TYPE DE CABLES	U1000R2V		U1000R2V		U1000R2V				U1000R2V							
	SECTION	5G10°		3G6°		3G2.5°				3G1.5°							
LIAISON	LONGUEUR (m)																




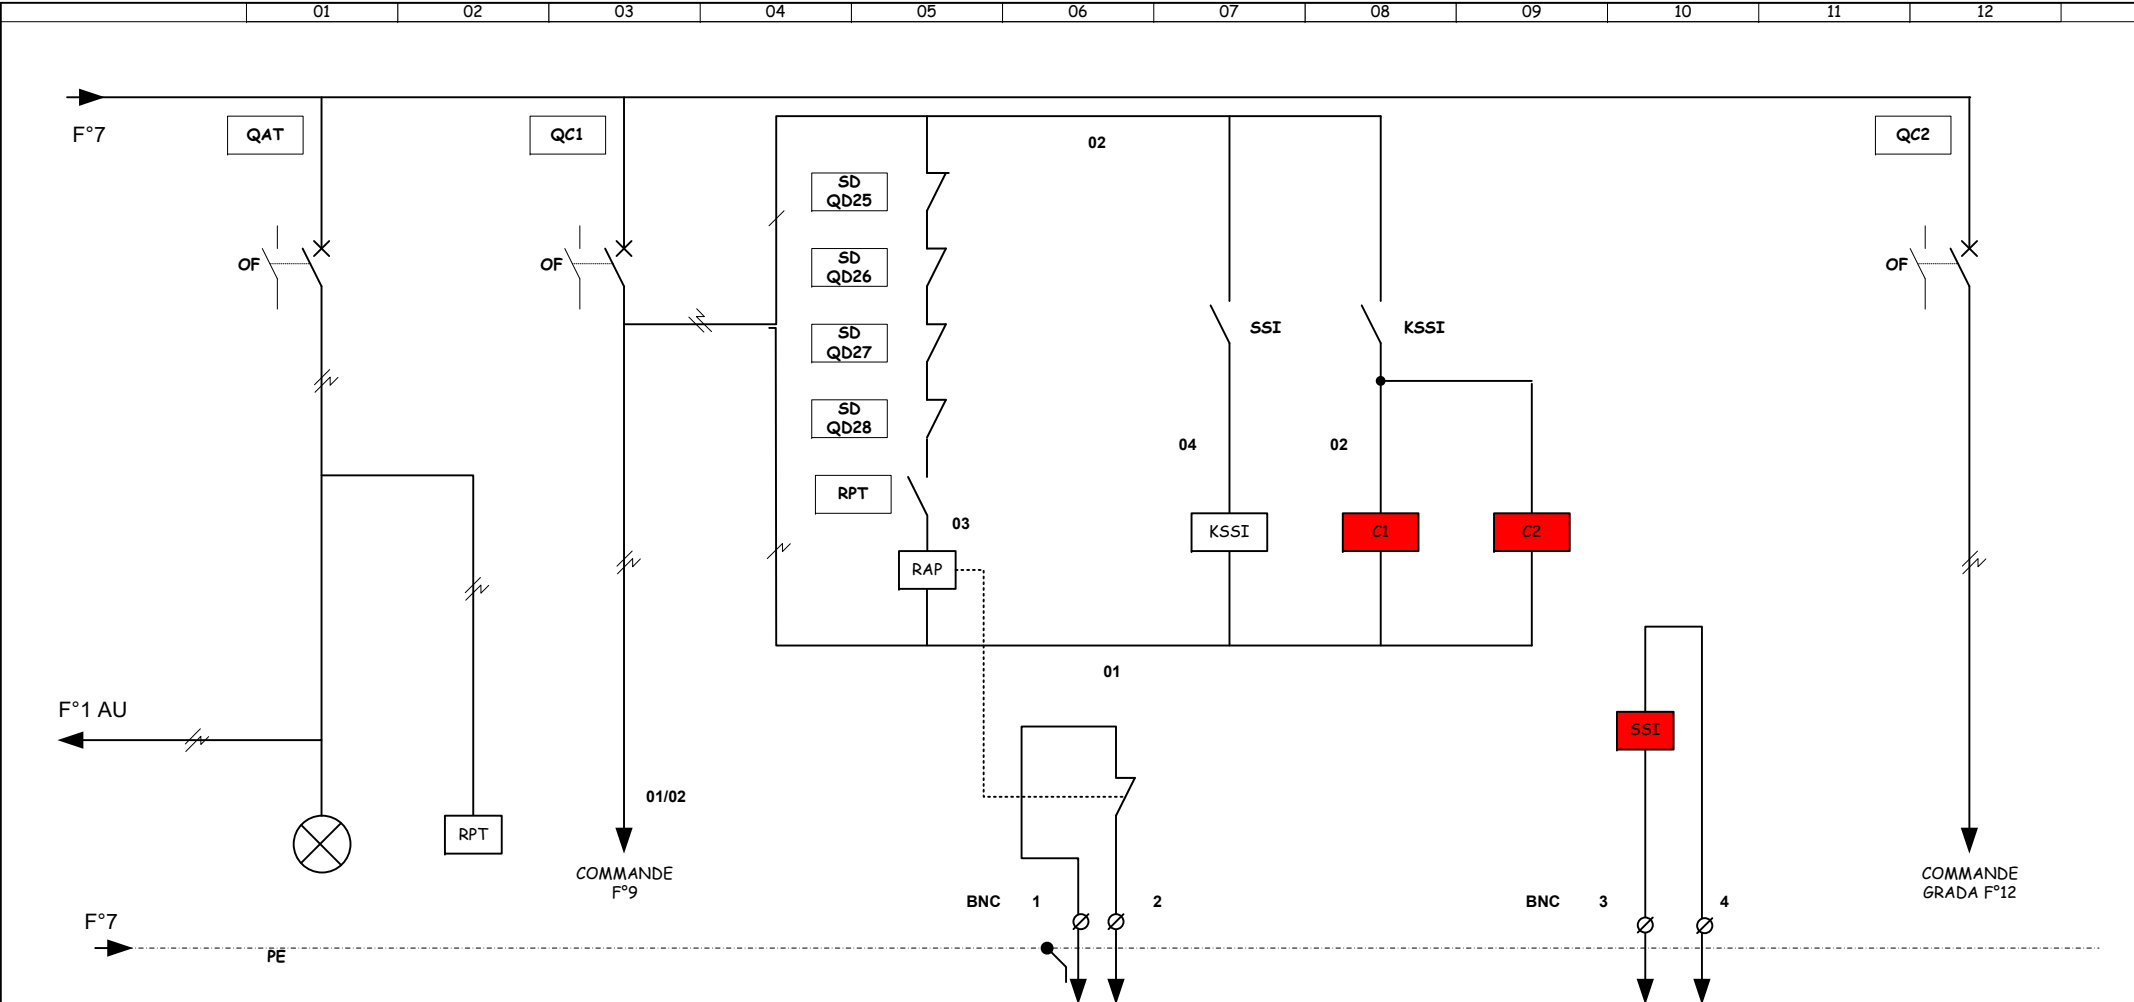

CIRCUIT	REPERE	QAT		CDE1		GESTION ANTI PANIQUE FOYER PIERRE DUX		GESTION REMISE EN LUMIERE FOYER PIERRE DUX					CDE2
	DESIGNATION	COMMANDE AU ET PT	RELAIS PRESENCE TENSION	ALIM TL ET CT	ALIM CONTACTEURS REMISE LUMIERE	ANTI PANIQUE FOYER PIERRE DUX	COMMANDE ANTI PANIQUE VERS EL13BIS	RELAIS COMMANDE SSI	COMMANDE LUSTRE N°1 FOYER PIERRE DUX	COMMANDE LUSTRE N°2 FOYER PIERRE DUX	RELAIS SSI		ALIM MODULES KNX ET RVE
	PUISSANCE INSTALLEE												
PROTECTION	APPAREIL	IC60N		IC60N		RELAIS					4RT 48VCC		IC60N
		2P		2P		BOBINE 230V							2P
	COURBE												
	CALIBRE	I <sub>n</sub> DIFF.	6A			10A							10A
	REGLAGE THERMIQUE												
LIAISON	REGLAGE MAGNETIQUE												
	TYPE DE CABLES						U1000R2V						
	SECTION						5G1.5°						
LIAISON	LONGUEUR (m)												

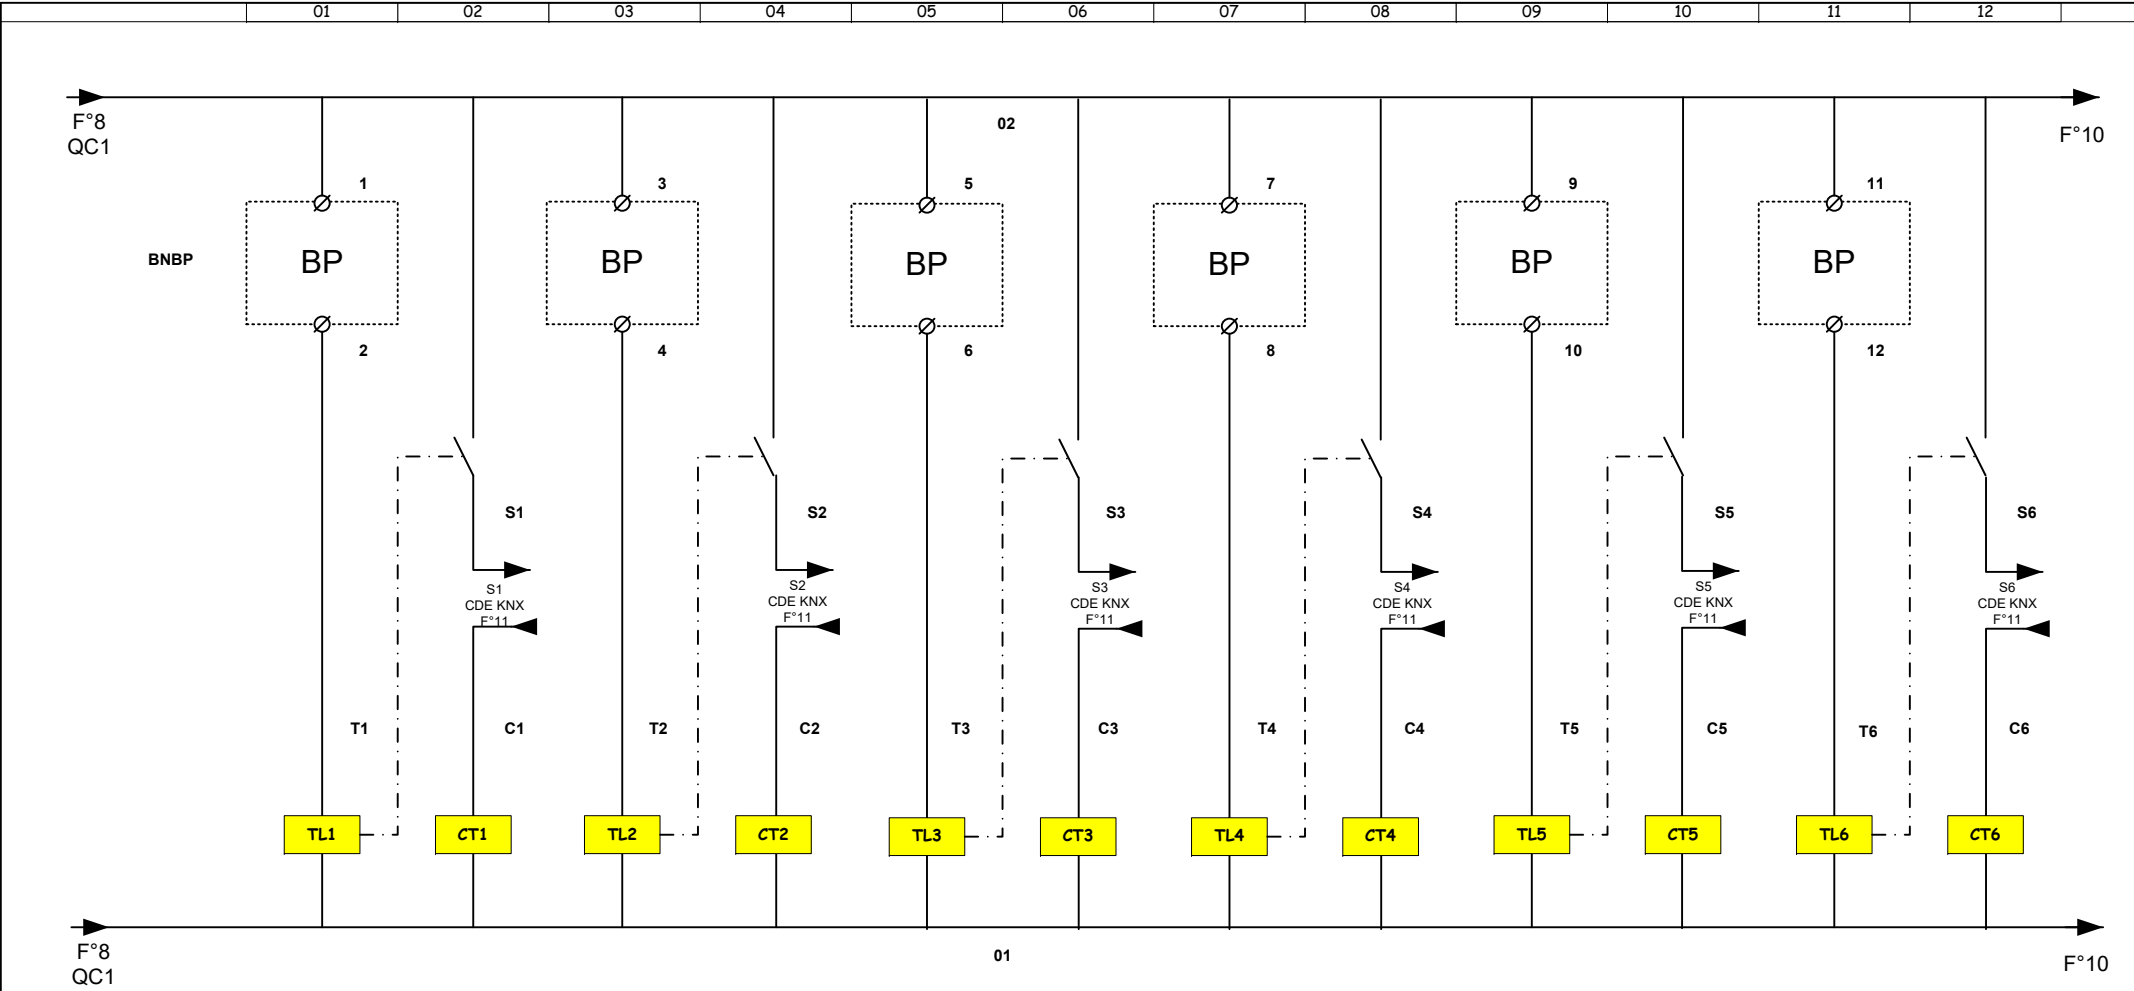


CIRCUIT	REPERE		CIR1				ECL3				ECL5				ECL14				ECL15				ECL17							
	DESIGNATION		ECLAIRAGE CIRCULATION				LUS-APP-LAGRANGE				LUST.FOYER ARTISTE				PC DE LAGRANGE				LUSTRE SDC				LUST ACCES SALLE COMITE							
	PUISSANCE INSTALLEE																													
PROTECTION	APPAREIL		TL BOBINE 230V		ICT AVEC COMMANDE MANU		TL BOBINE 230V		ICT AVEC COMMANDE MANU		TL BOBINE 230V		ICT AVEC COMMANDE MANU		TL BOBINE 230V		ICT AVEC COMMANDE MANU		TL BOBINE 230V		ICT AVEC COMMANDE MANU		TL BOBINE 230V		ICT AVEC COMMANDE MANU					
			2P		4P BOBINE 230V		2P		2P BOBINE 230V		2P		2P BOBINE 230V		2P		2P BOBINE 230V		2P		2P BOBINE 230V		2P		2P BOBINE 230V					
	COURBE																													
	CALIBRE	I+ DIFF.	16A		25A		16A		25A		16A		25A		16A		25A		16A		25A		16A		25A					
	REGLAGE THERMIQUE																													
REGLAGE MAGNETIQUE																														
LIAISON	TYPE DE CABLES																													
	SECTION																													
	LONGUEUR (m)																													

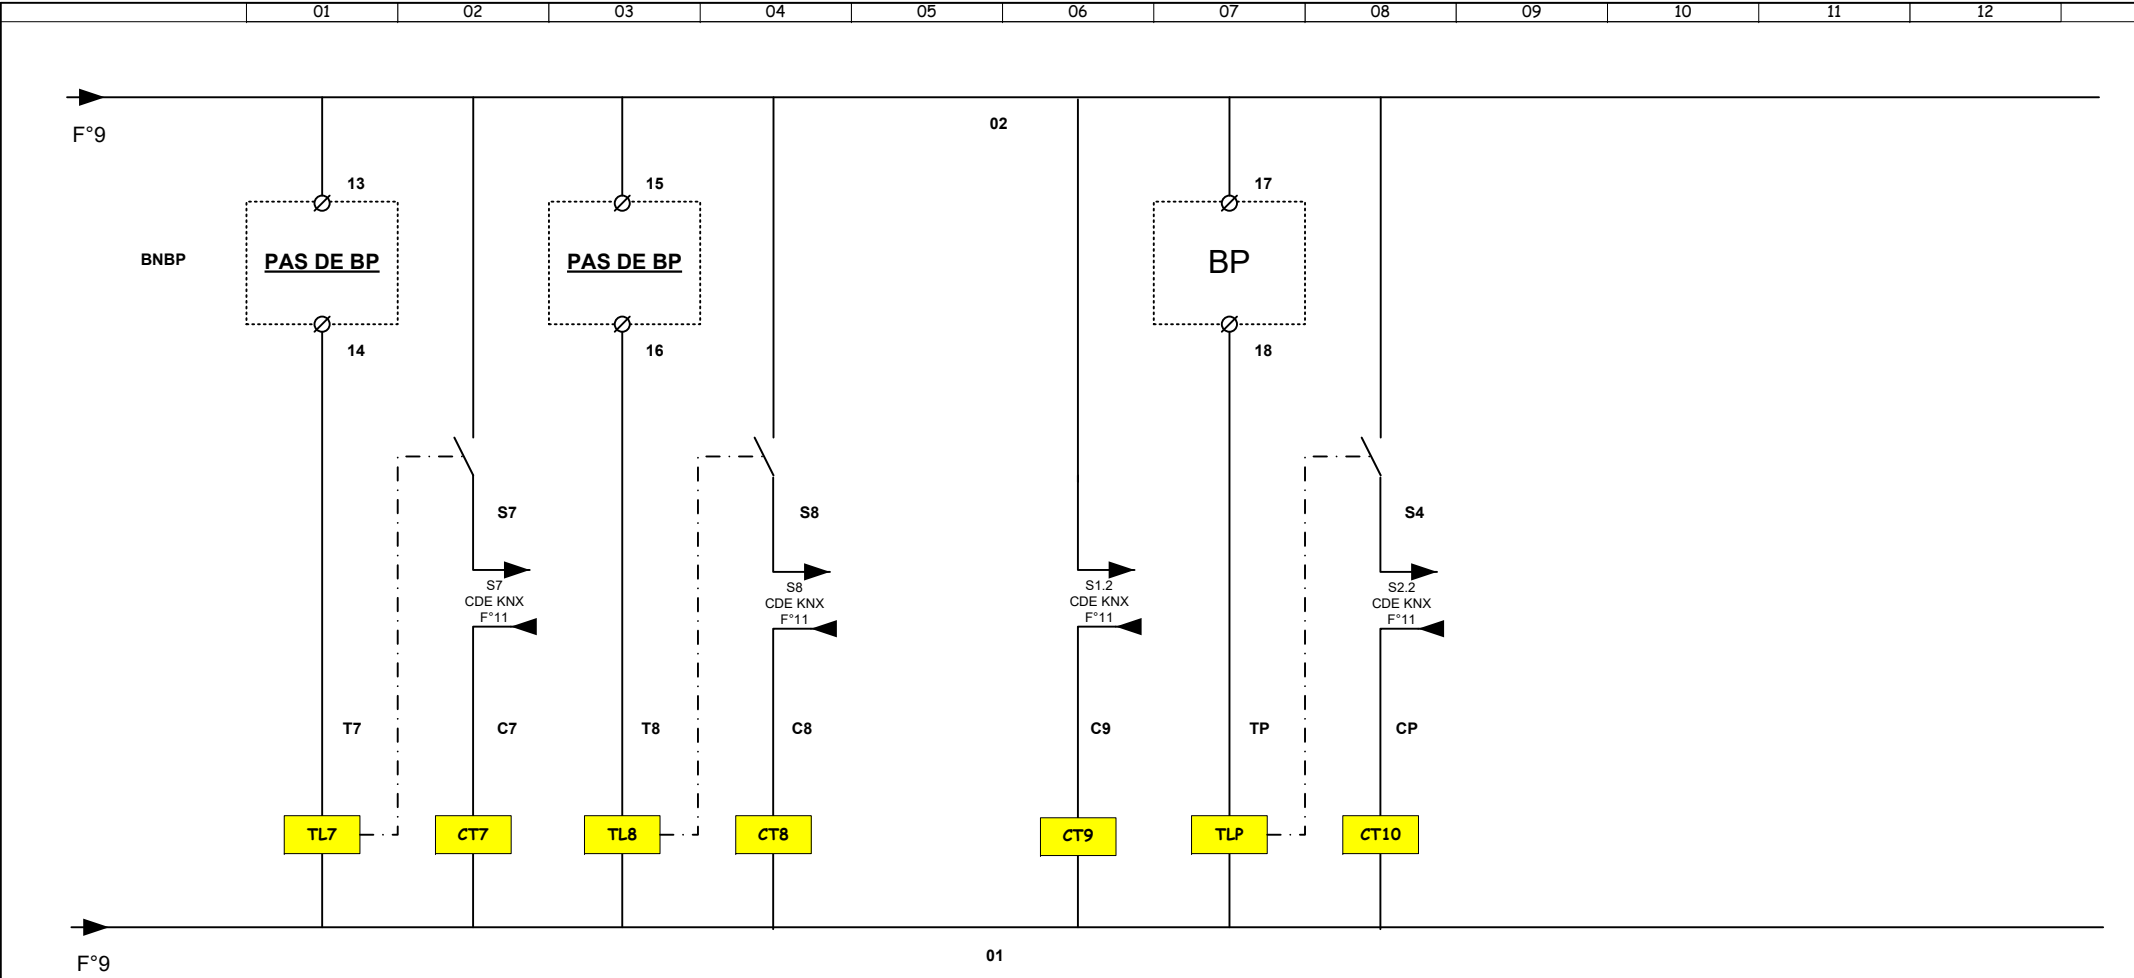


CIRCUIT	REPERE		ECL18				ECL19				ECL29				AL2												
	DESIGNATION		GIRANDOLE FOY.ART				SDC APLL GIRANDOLE				SPOTS FOYER LAGRANGE				PROJO MAG DECORS												
	PUISSANCE INSTALLEE																										
PROTECTION	APPAREIL		TL BOBINE 230V		ICT AVEC COMMANDE MANU		TL BOBINE 230V		ICT AVEC COMMANDE MANU				ICT AVEC COMMANDE MANU		TL BOBINE 230V		ICT AVEC COMMANDE MANU										
			2P		2P BOBINE 230V		2P		2P BOBINE 230V				2P BOBINE 230V		2P		2P BOBINE 230V										
	COURBE																										
	CALIBRE	I <sub>n</sub> DIFF.	16A		25A		16A		25A				25A		16A		25A										
		REGLAGE THERMIQUE																									
	REGLAGE MAGNETIQUE																										
LIAISON	TYPE DE CABLES																										
	SECTION																										
	LONGUEUR (m)																										



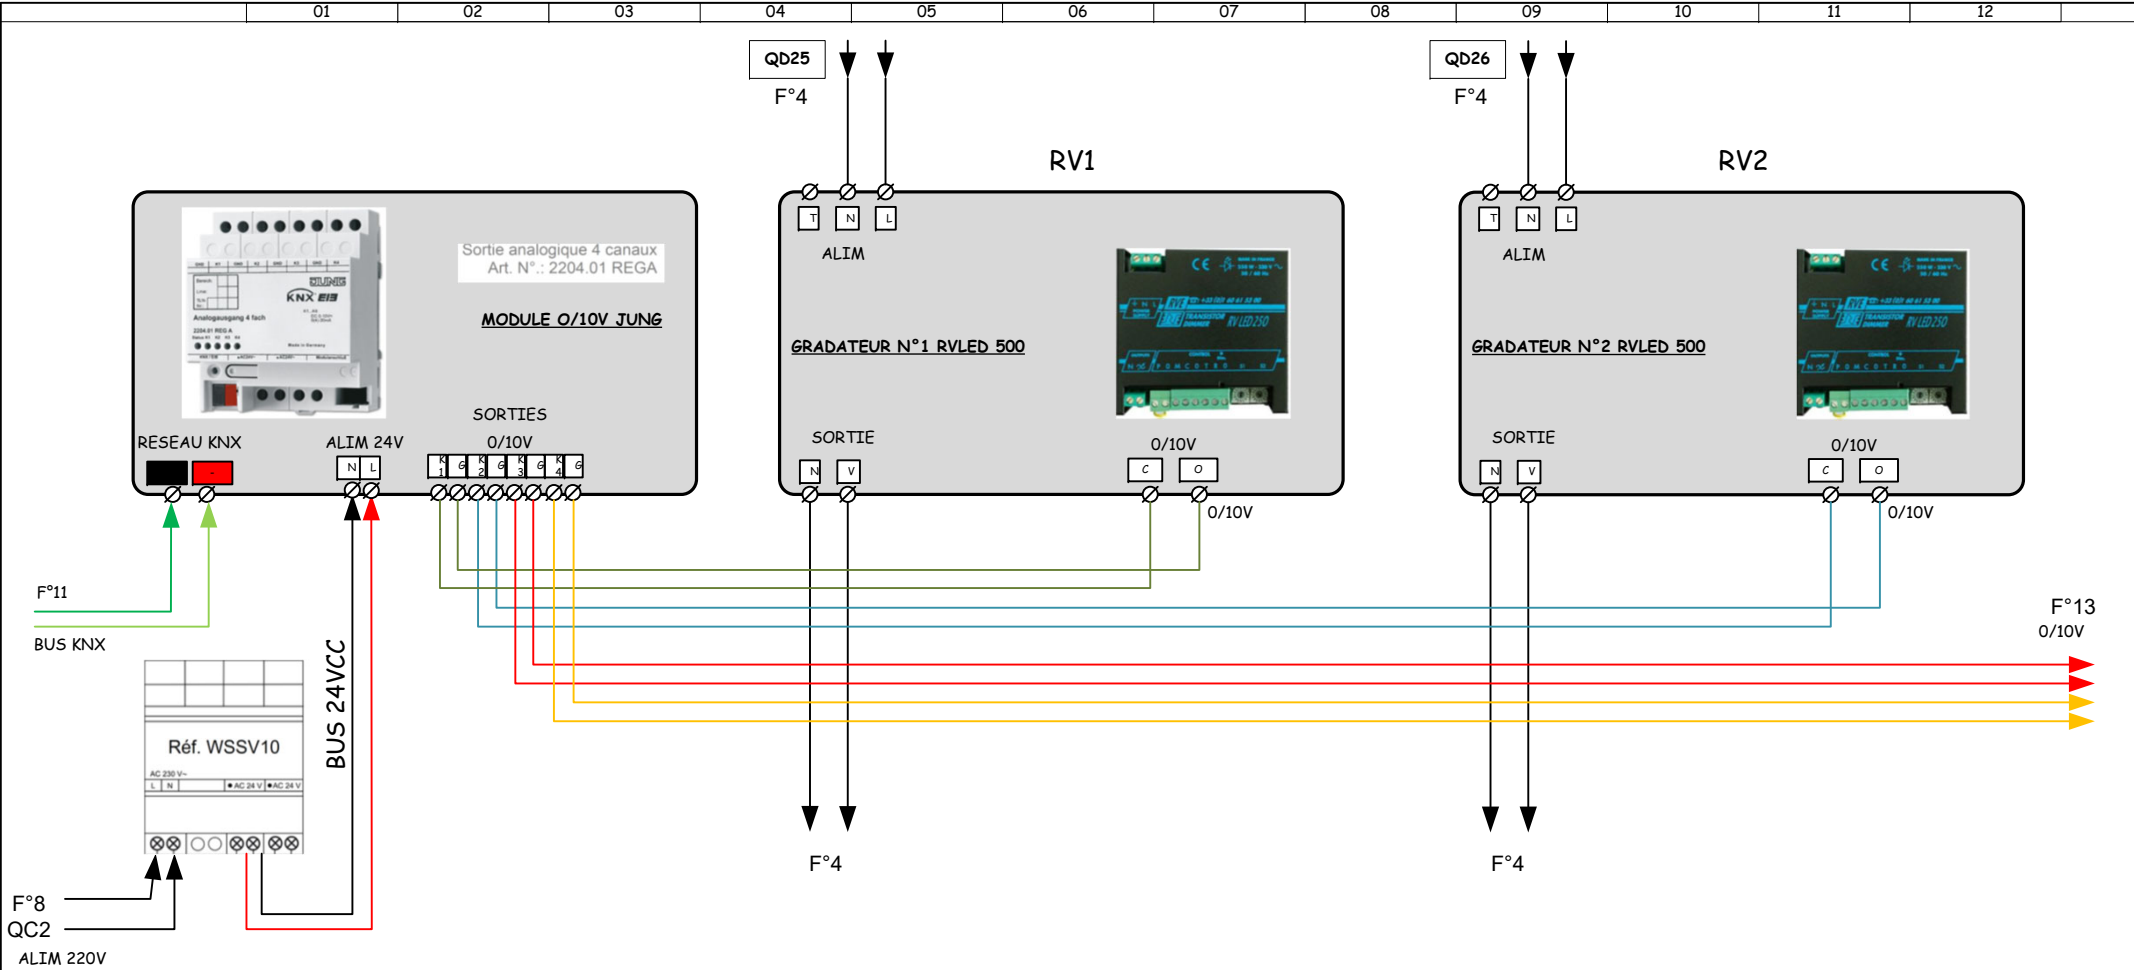

CIRCUIT	REPERE				ECL25				ECL26		
	DESIGNATION	MODULE ALIM 24V	MODULE DE COMMANDE 0/10V KNX		LUSTRE N°1 FOYER PIERRE DUX	RV LED500			LUSTRE N°2 FOYER PIERRE DUX	RV LED500	
PROTECTION	PUISSANCE INSTALLEE										
	APPAREIL	JUNG Réf:WSSV10	JUNG Réf:2204.01 REGA								
	COURBE										
	CALIBRE	I <sub>n</sub> DIFF.									
	REGLAGE THERMIQUE										
LIAISON	REGLAGE MAGNETIQUE										
	TYPE DE CABLES										
	SECTION										
LIAISON	LONGUEUR (m)										

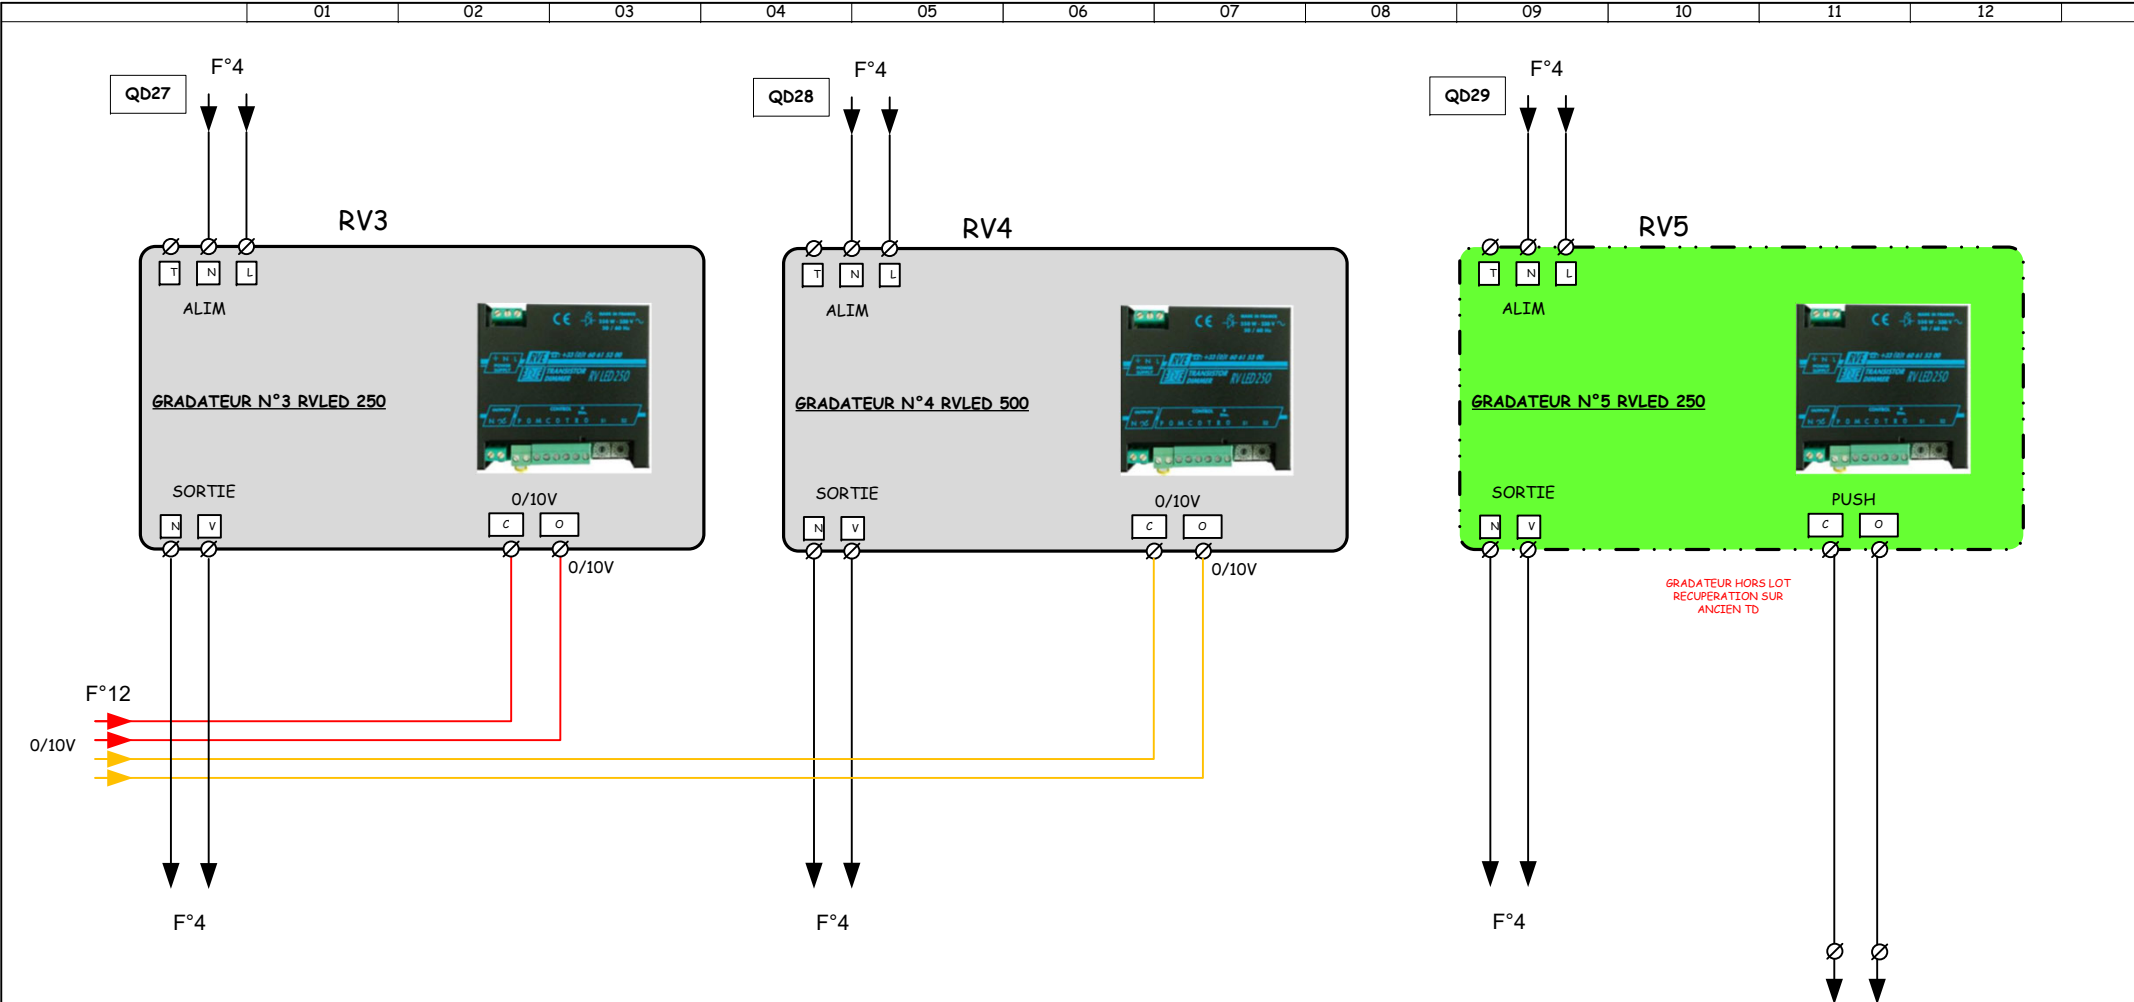

CIRCUIT	REPERE		ECL27				ECL28				ECL29				BP-ECL29					
	DESIGNATION		GIRANDOLES FOYER PIERRE DUX				RVLED 250		CORNICHES FOYER PIERRE DUX				RVLED 500		SPOTS FOYER LAGRANGE				BP-PUSH	
	PUISSANCE INSTALLEE																			
PROTECTION	APPAREIL																			
	COURBE																			
	CALIBRE	I <sup>n</sup> DIFF.																		
	REGLAGE THERMIQUE																			
	REGLAGE MAGNETIQUE																			
LIAISON	TYPE DE CABLES																			
	SECTION																			
	LONGUEUR (m)																			