


EXTRAIT PIC FOYER PIERRE DUX

INDICE 0 - 08.07.2025

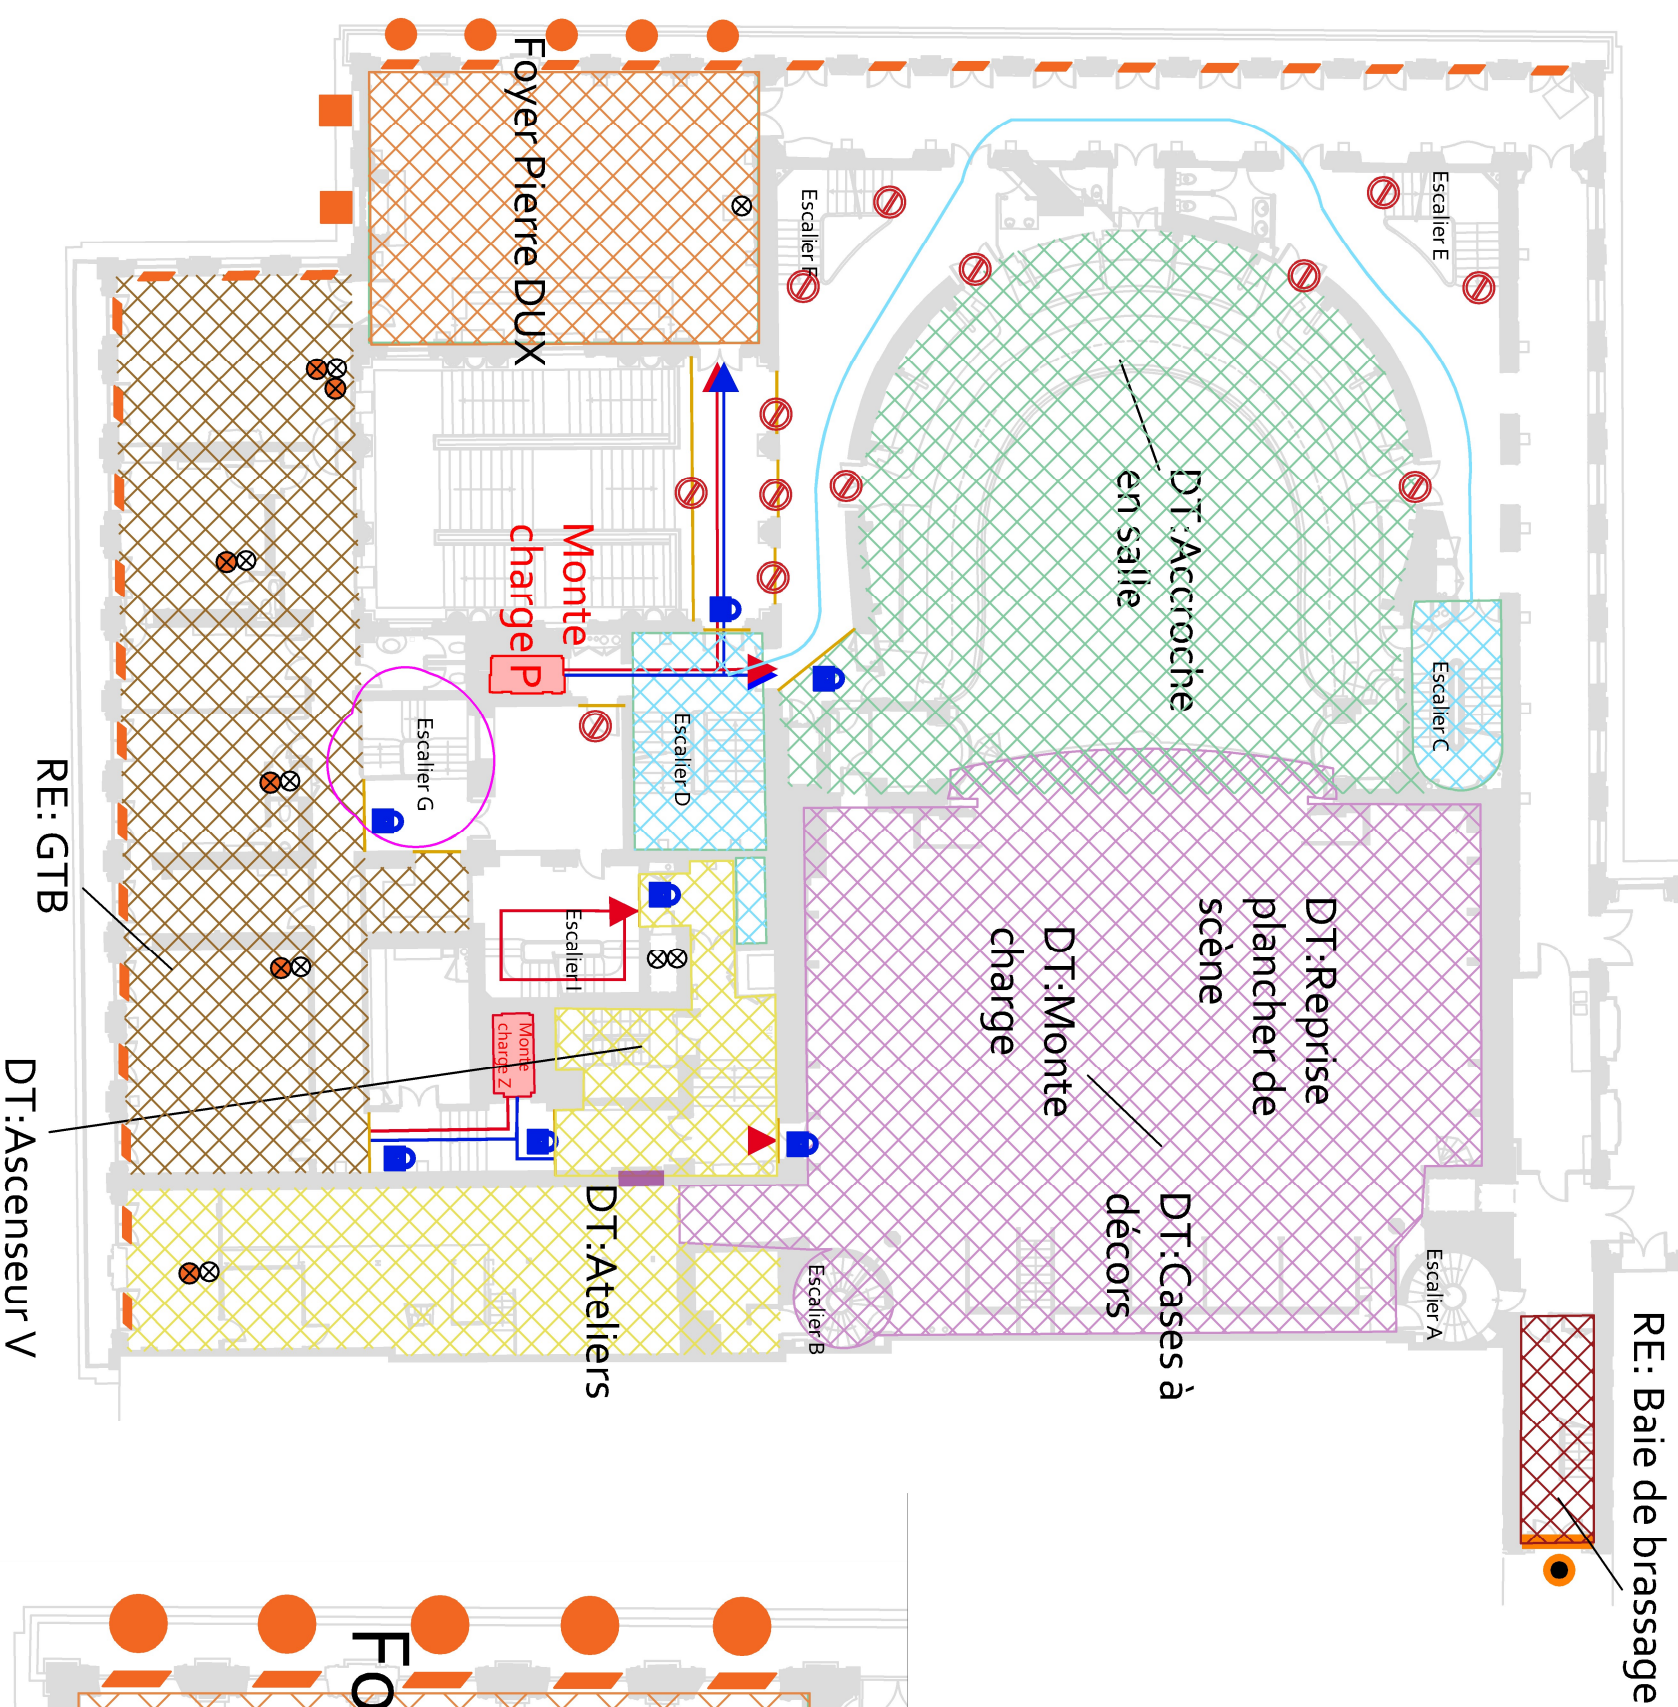

LÉGENDES des travaux :

Travaux menuiseries extérieures/ isolants (RE):

■ **Doublage à poser**

● Fenêtre à remplacer

Menuiserie condamnée à restaurer

► Store à poser

☐ Menuiserie asservie à la GTB

Zones chantiers :

 DT : Ateliers et ascenseur V

 DT : Chantier cage de scène

DT : Chantier régie

RF · Chantier loges

RE : Baie de brassage

 Foyer Pierre Dux

Aménagements pour les chantiers :

Aménagement base vie

 Accès chantier via badge

 Circulation compagnon

→ Circulation Matériaux

→ Circulation CF

 Accès interdit au personnel

de chanter
Cloison provisoire

Cloison provisoire


Autres:

 Ouverture de voile

 Espaces réservés à la CF

Boîtier RCP

 Boitier Stores

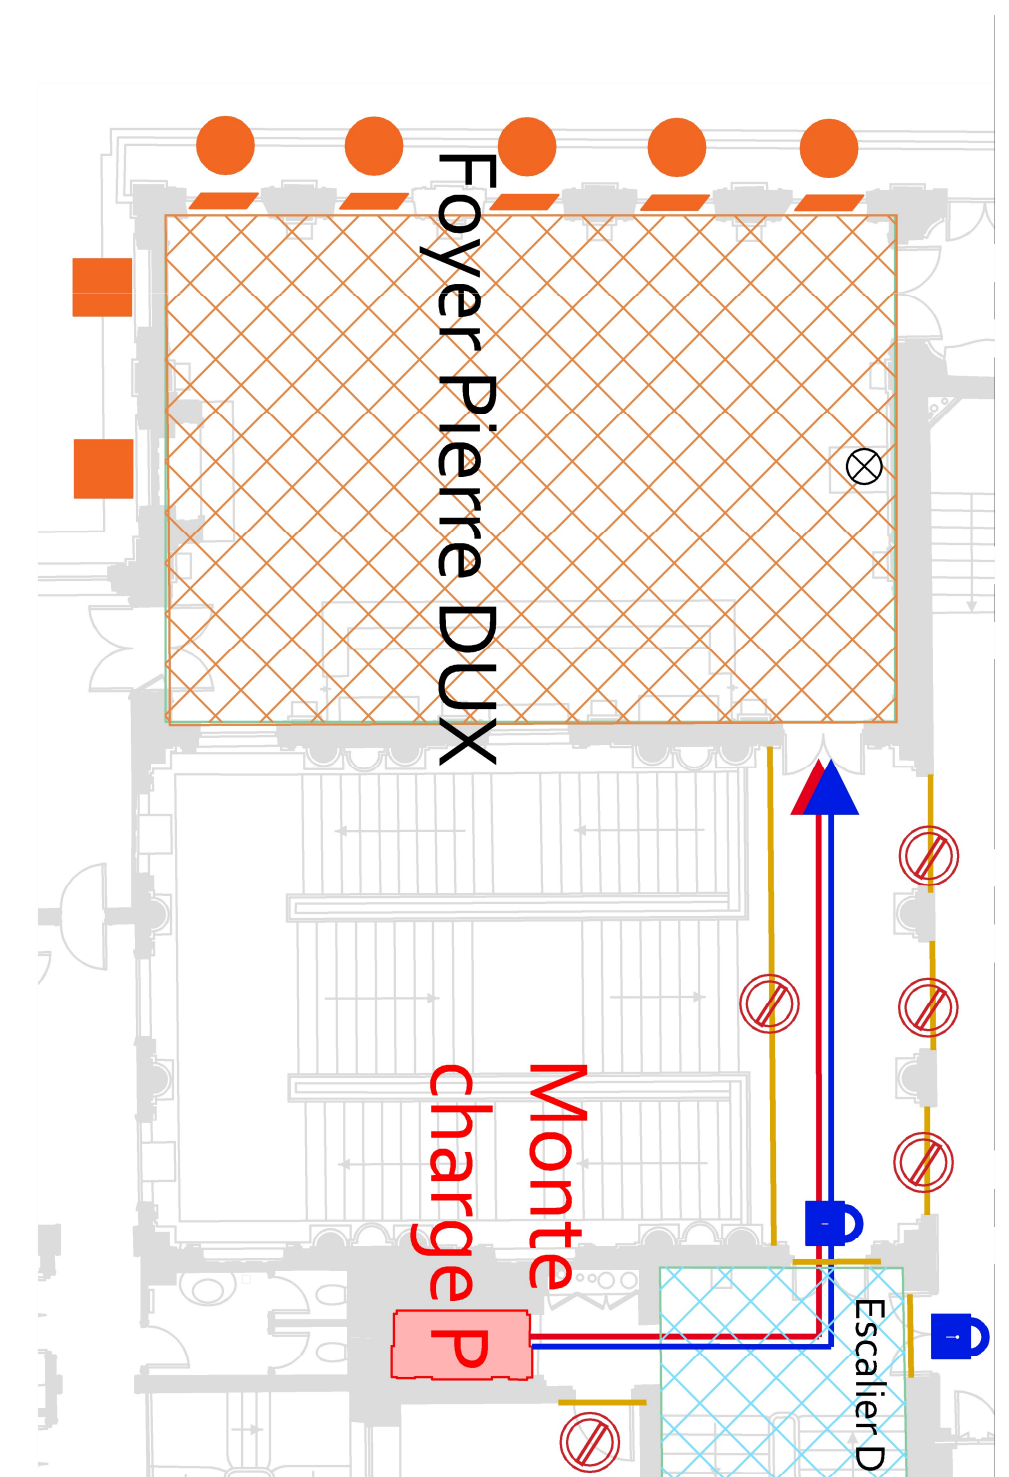

PLC du Niveau 2 (R+2) - Niveau Scène

1.250

EXTRAIT Niveau 2 (R+2)

- Travaux chantier Foyer Pierre DUX -

Echelle 1.100