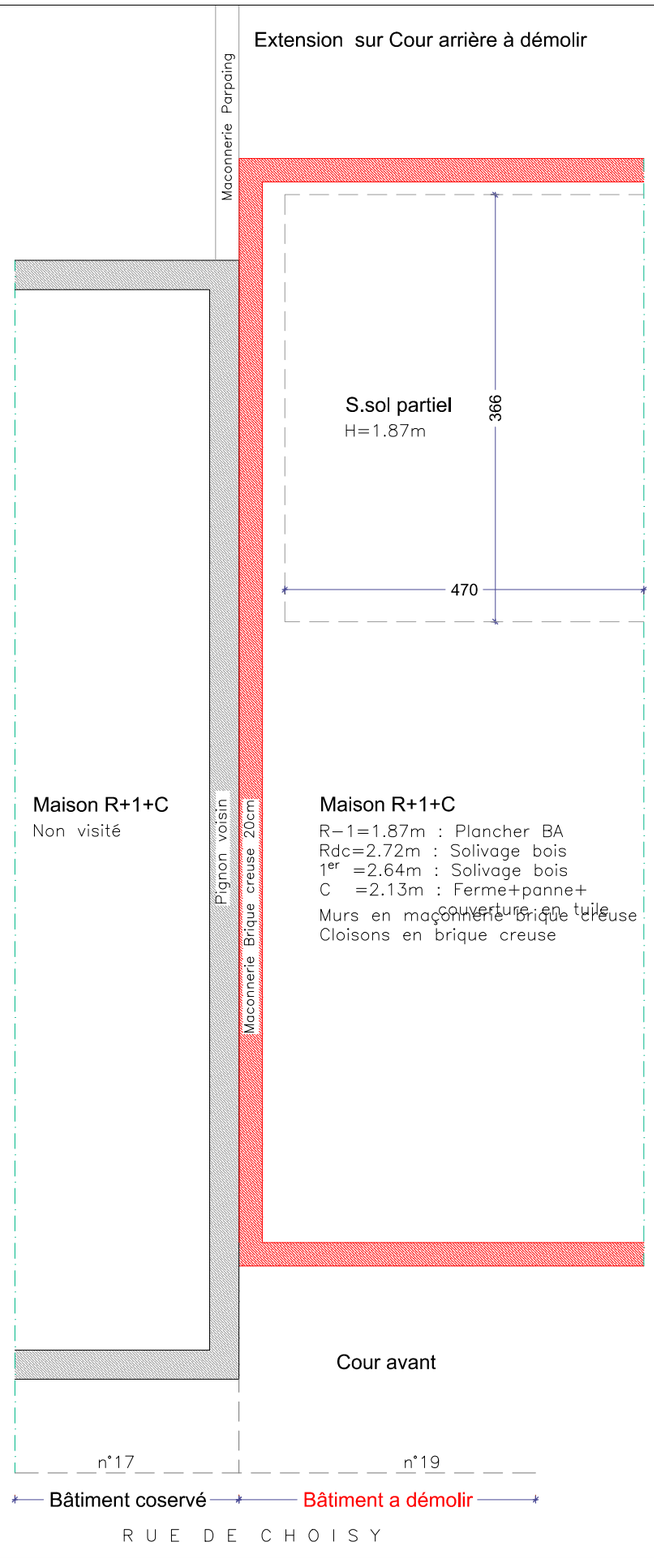

Vue en plan : Etat existant

Mitoyenneté 2 : Bat n°17 et n°19

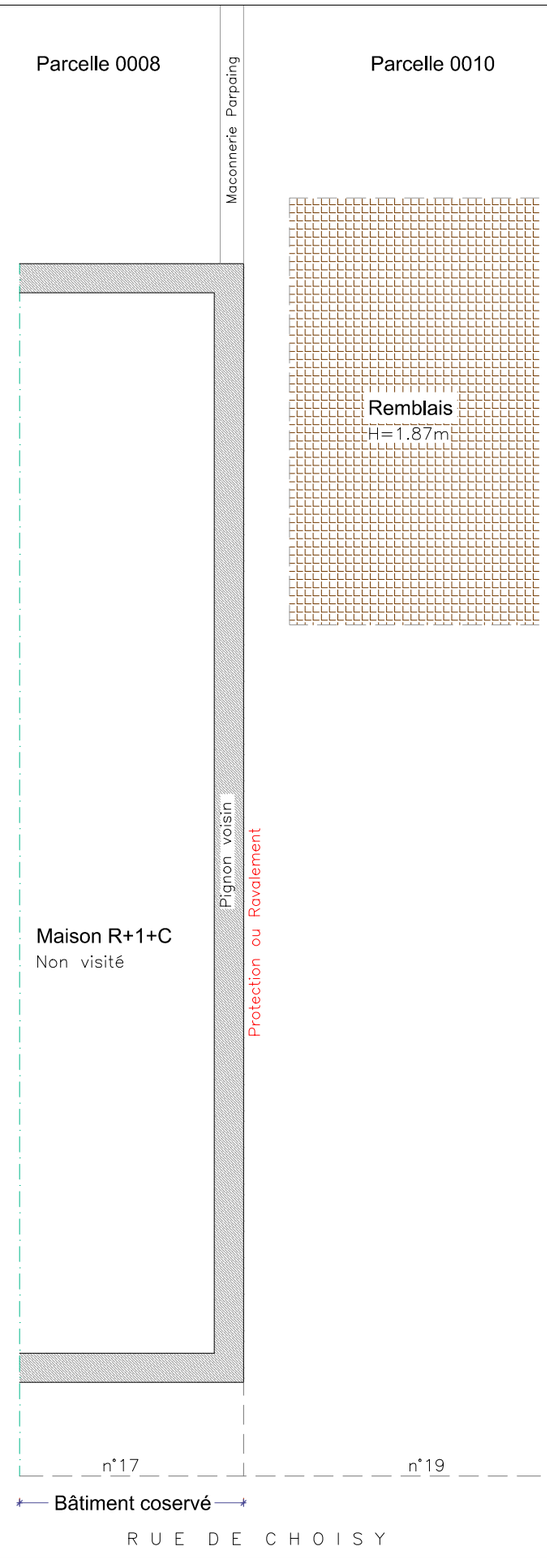

Vue en plan : Etat projet

Mitoyenneté 2 : Bat n°17 et n°19

Diagnostic mitoyennetés dans le cadre de démolition					Code : 1201 DE 25
Projet : Société des Grands Projets 19-21 rue de Choisy 94400 Vitry-Sur-Seine					DYM INGENIERIE Bureau d'Etude Technique 14, rue Anatole France 92800 Puteaux/la Défense Mob: 06 26 58 05 07 Fixe: 09 82 31 56 13 Email: dym.beta@gmail.com
ECHELLE : ./.	INDICE : 0	DATE : 27/05/25	DESSINATEUR : D-CH	FICHIER : N°0001	FOLIO : 04