


Parcelle 0009
Propriété du 9 rue Georges Martin

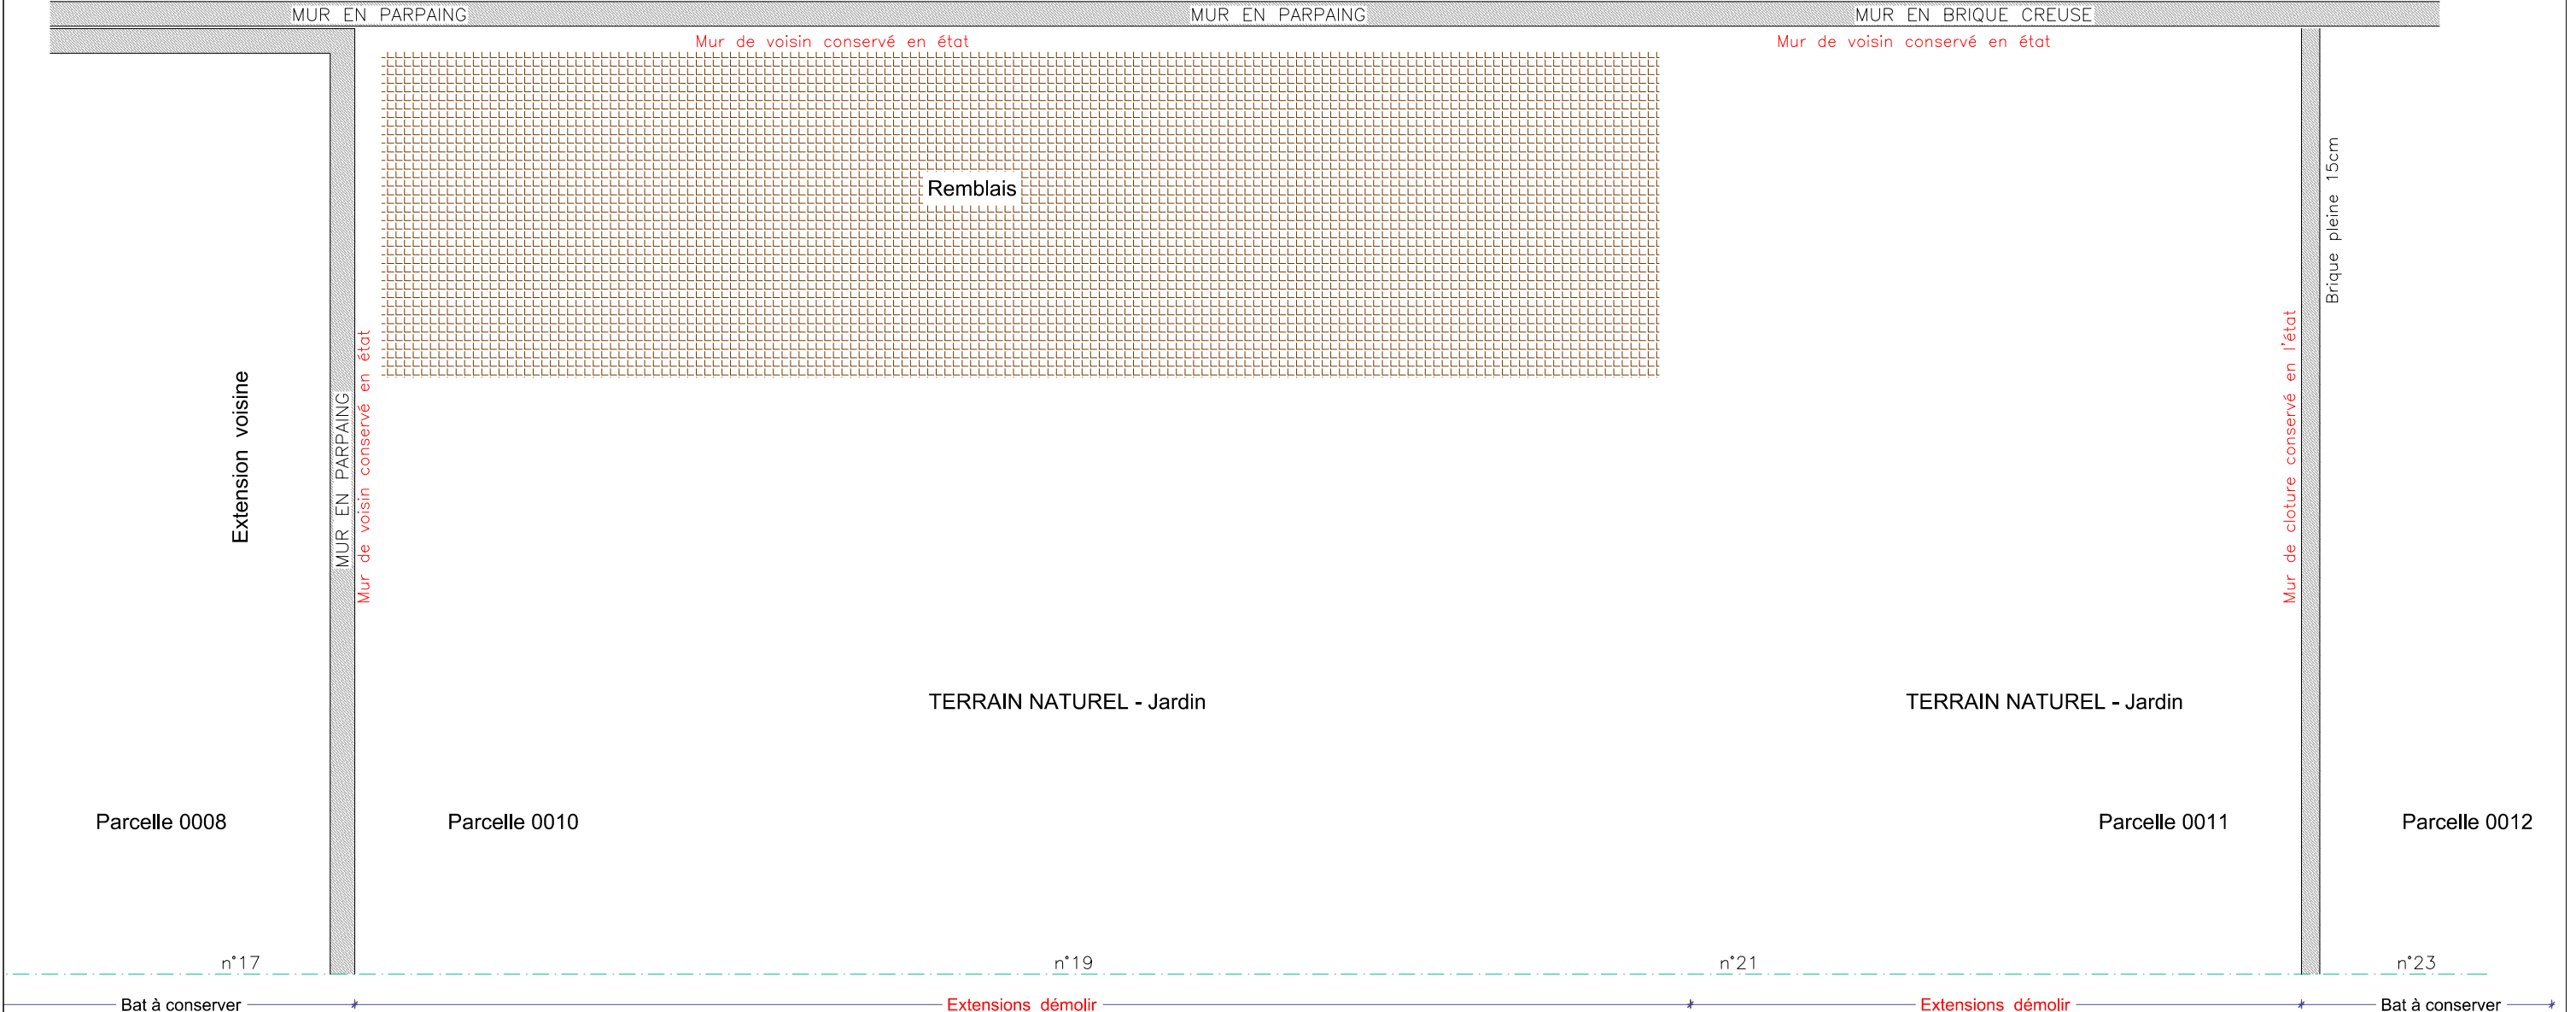

Vue en plan : Etat projet

Mitoyenneté 3 : Extensions n°17 et Bat n°9

Diagnostic mitoyennetés dans le cadre de démolition

Code : 1201 DE 25

Projet : Société des Grands Projets
19-21 rue de Choisy 94400 Vitry-Sur-Seine



ECHELLE :
J.

INDICE :

DATE : 27/05/25

DESSINATEUR :
D-CH

FICHER : N°0001

OLIO : 08