



Façade Est



Façade Ouest

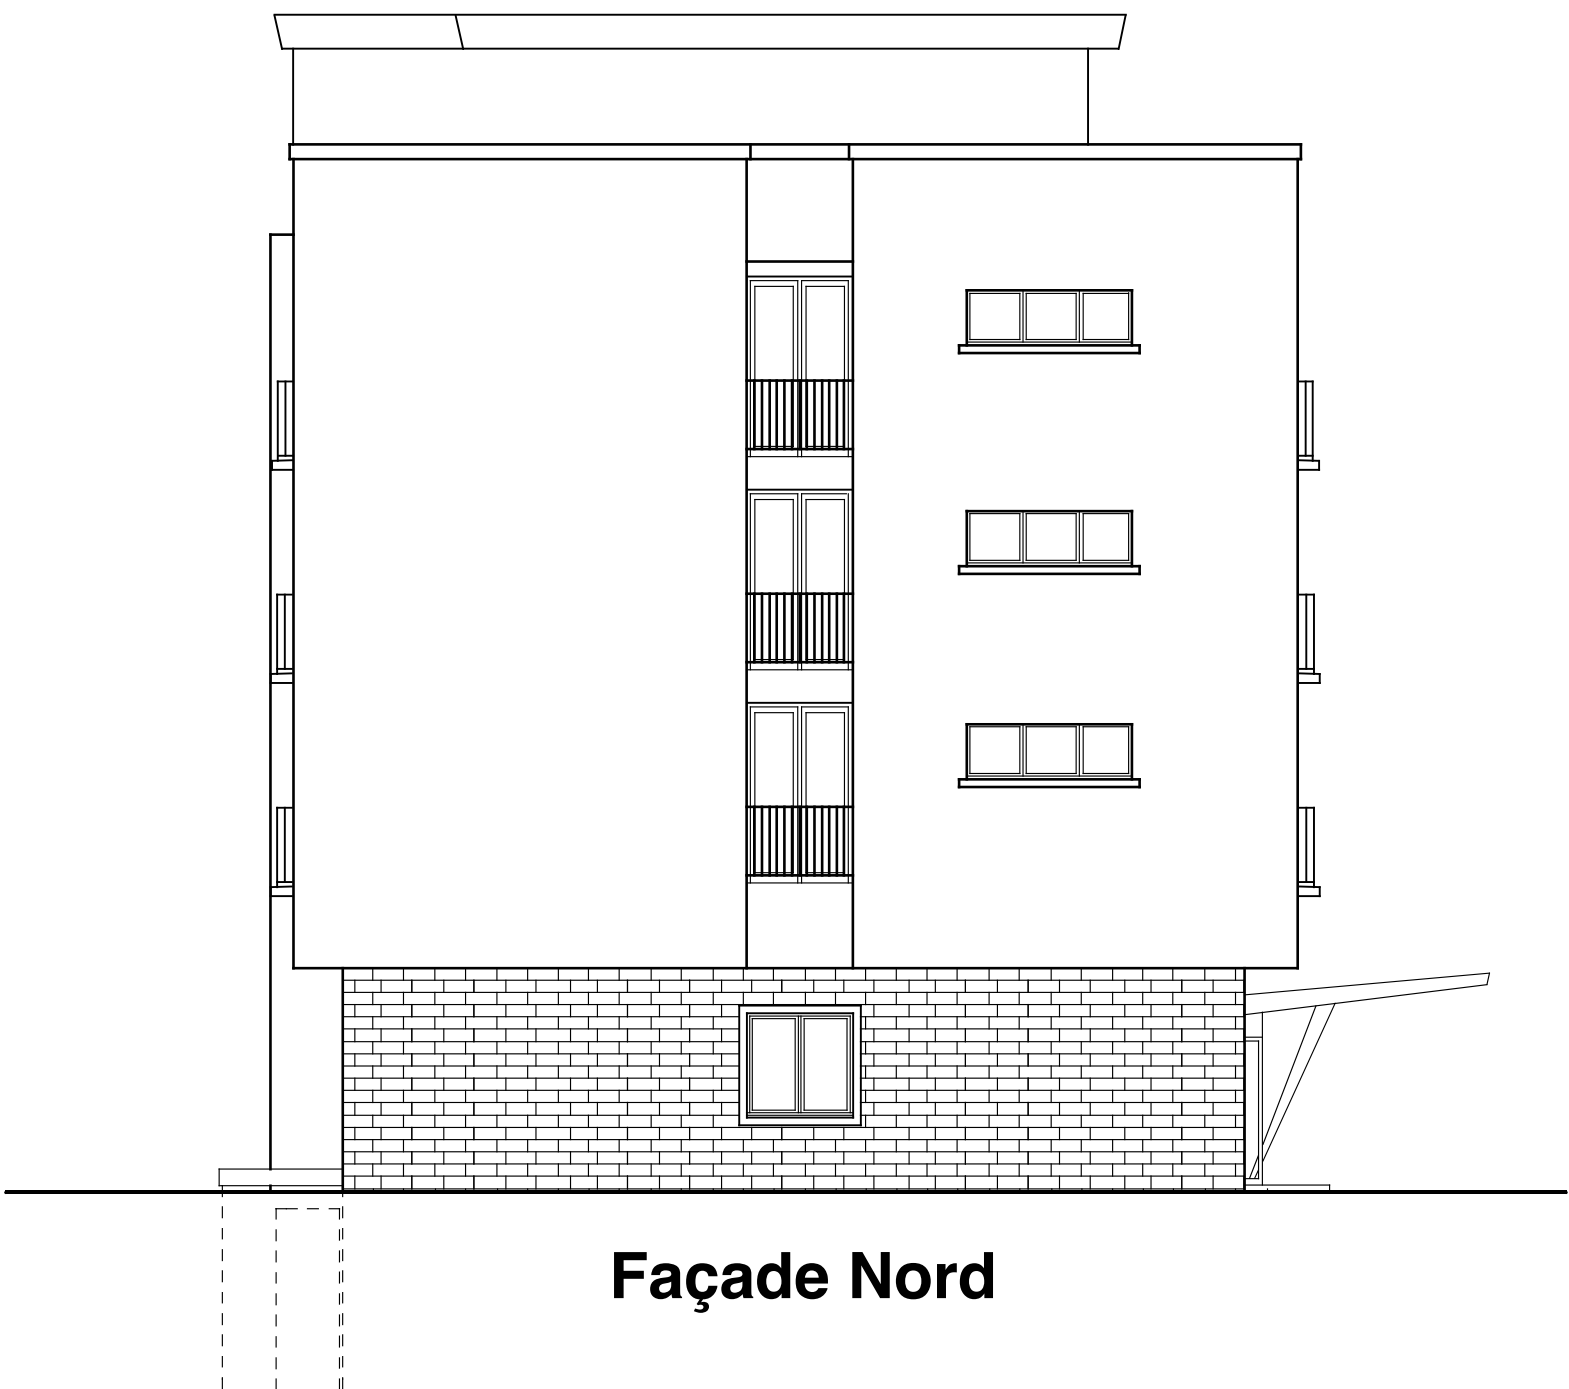

Façade Nord

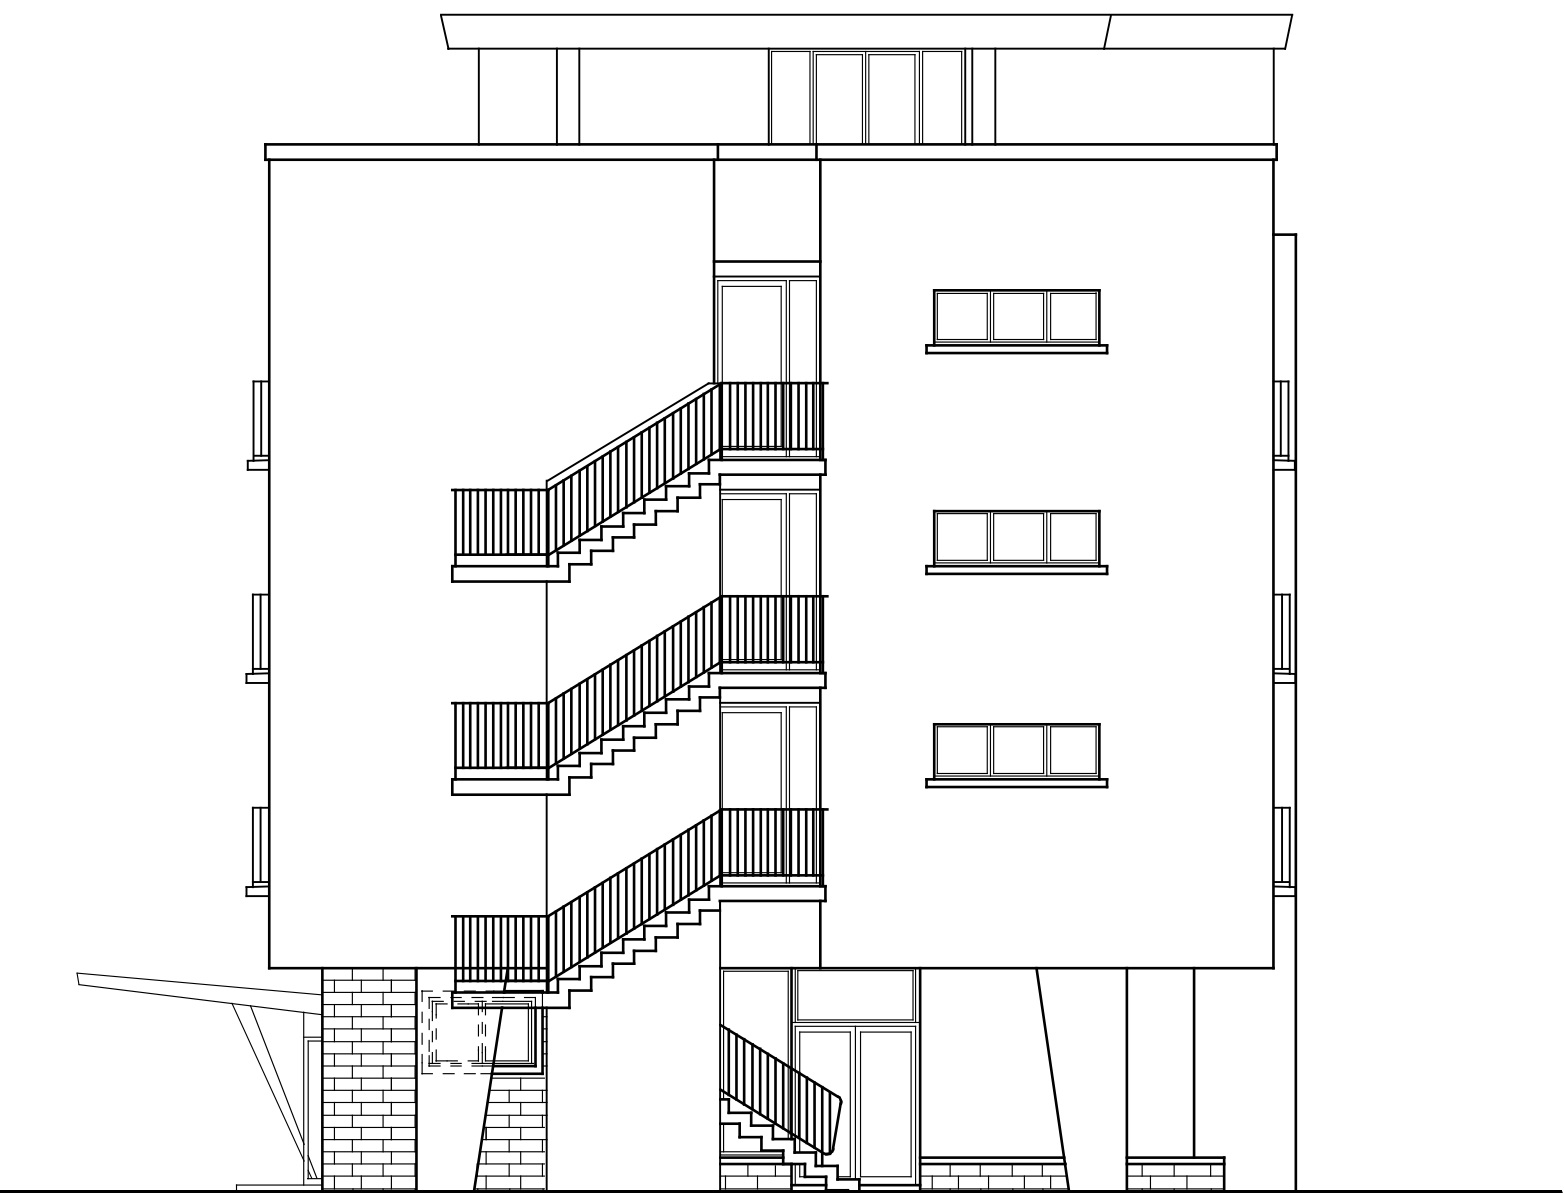

Façade Sud

+

CROUS de DIJON

3, rue du docteur Maret - 21000 Dijon


**Réhabilitation
du pavillon BOSSUET**

**Ravalement de façades
et aménagement du sous-sol**

FACADES
Echelle: 1/100°



Dijon le 16 Mai 2003
Modifié le 14 juin 2004 (P.O.E.)

0304 - DOE - 01

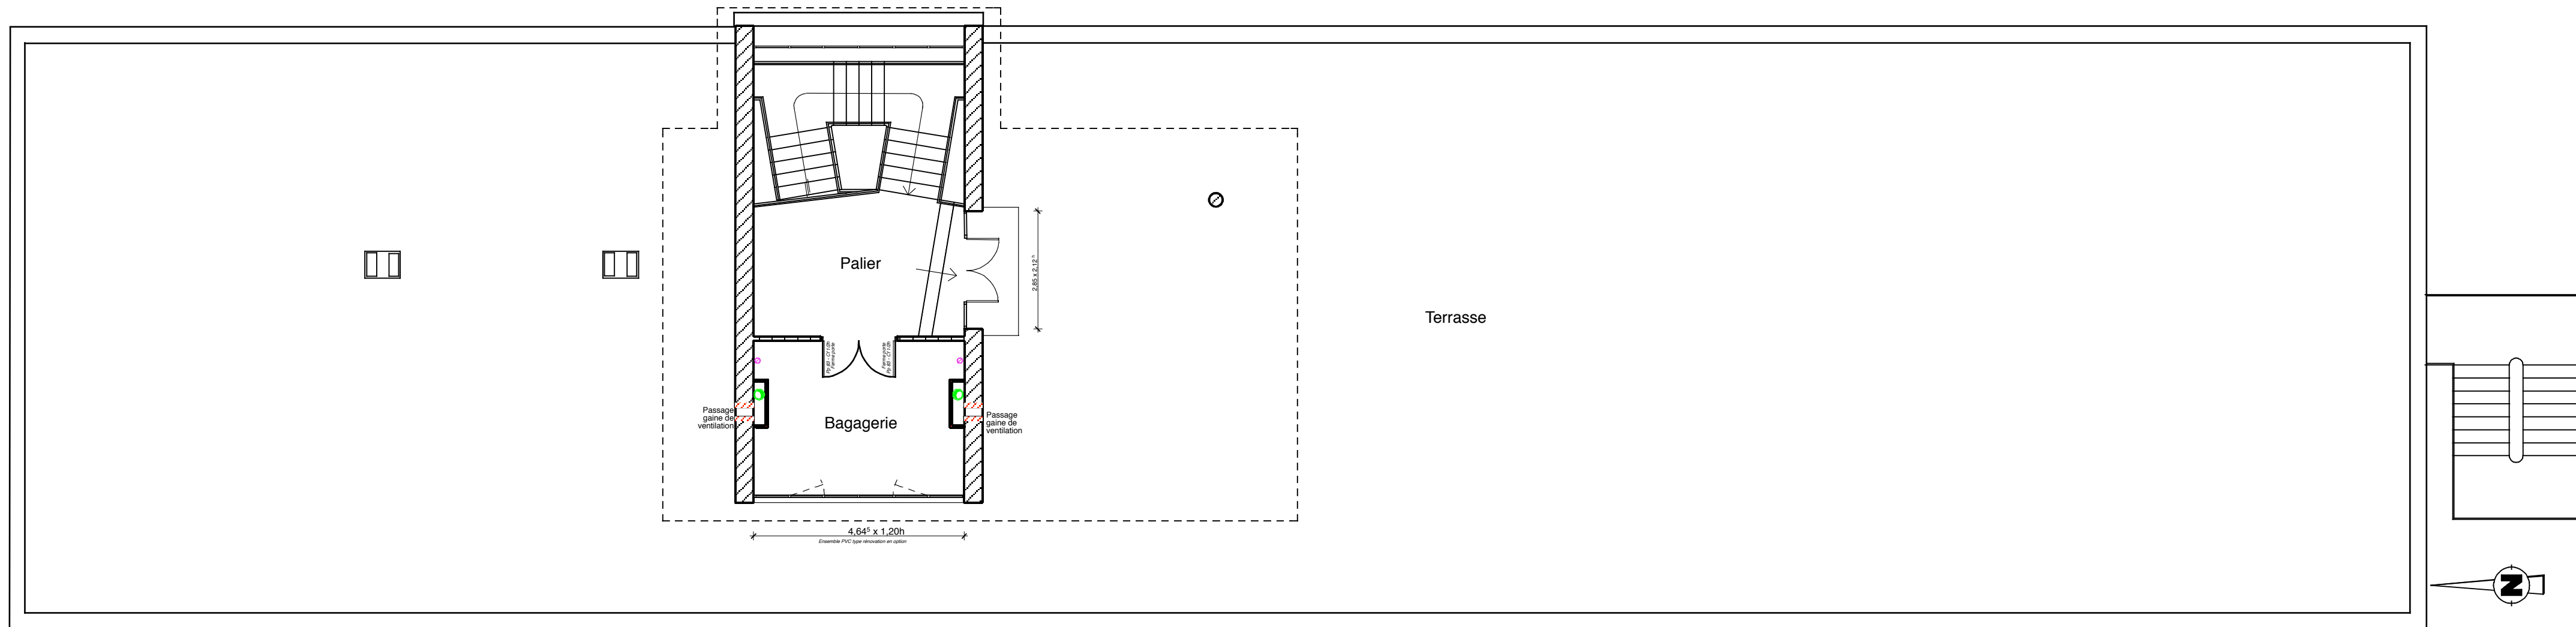


Terrasse

Etage courant

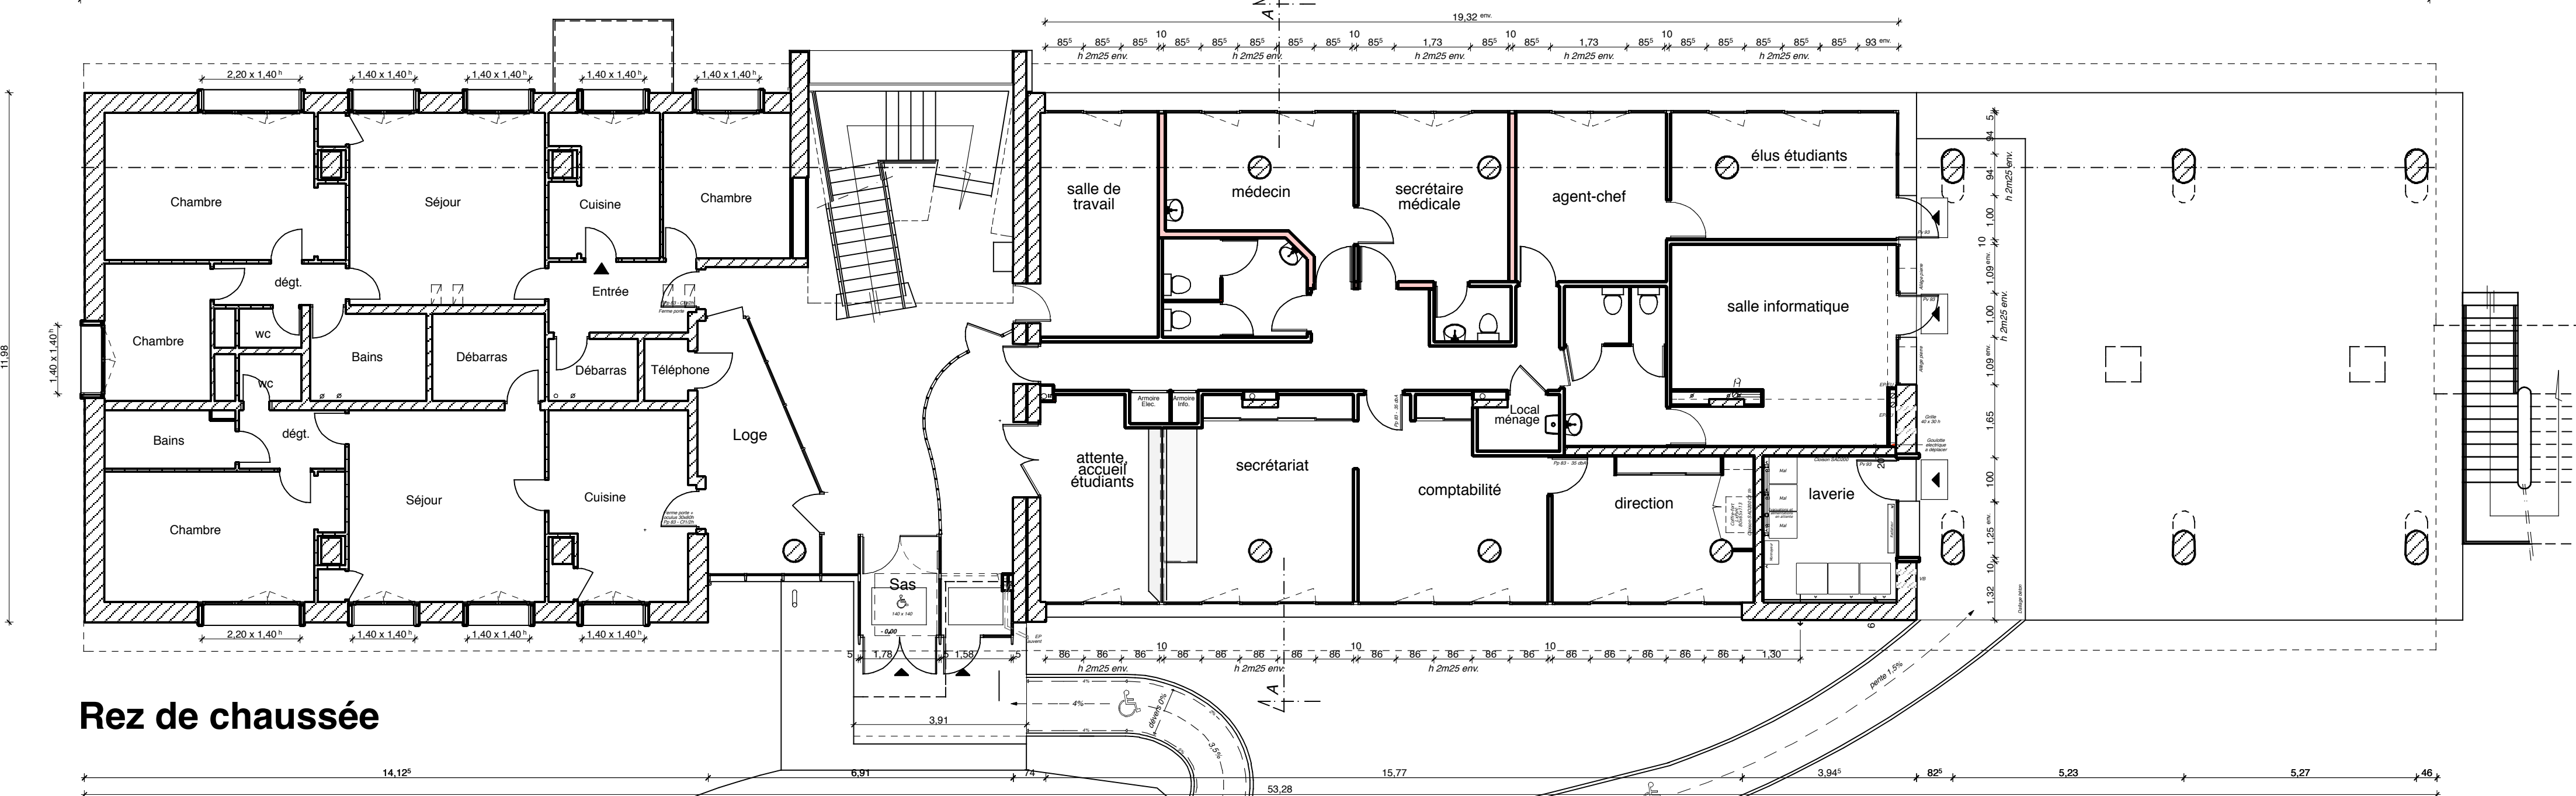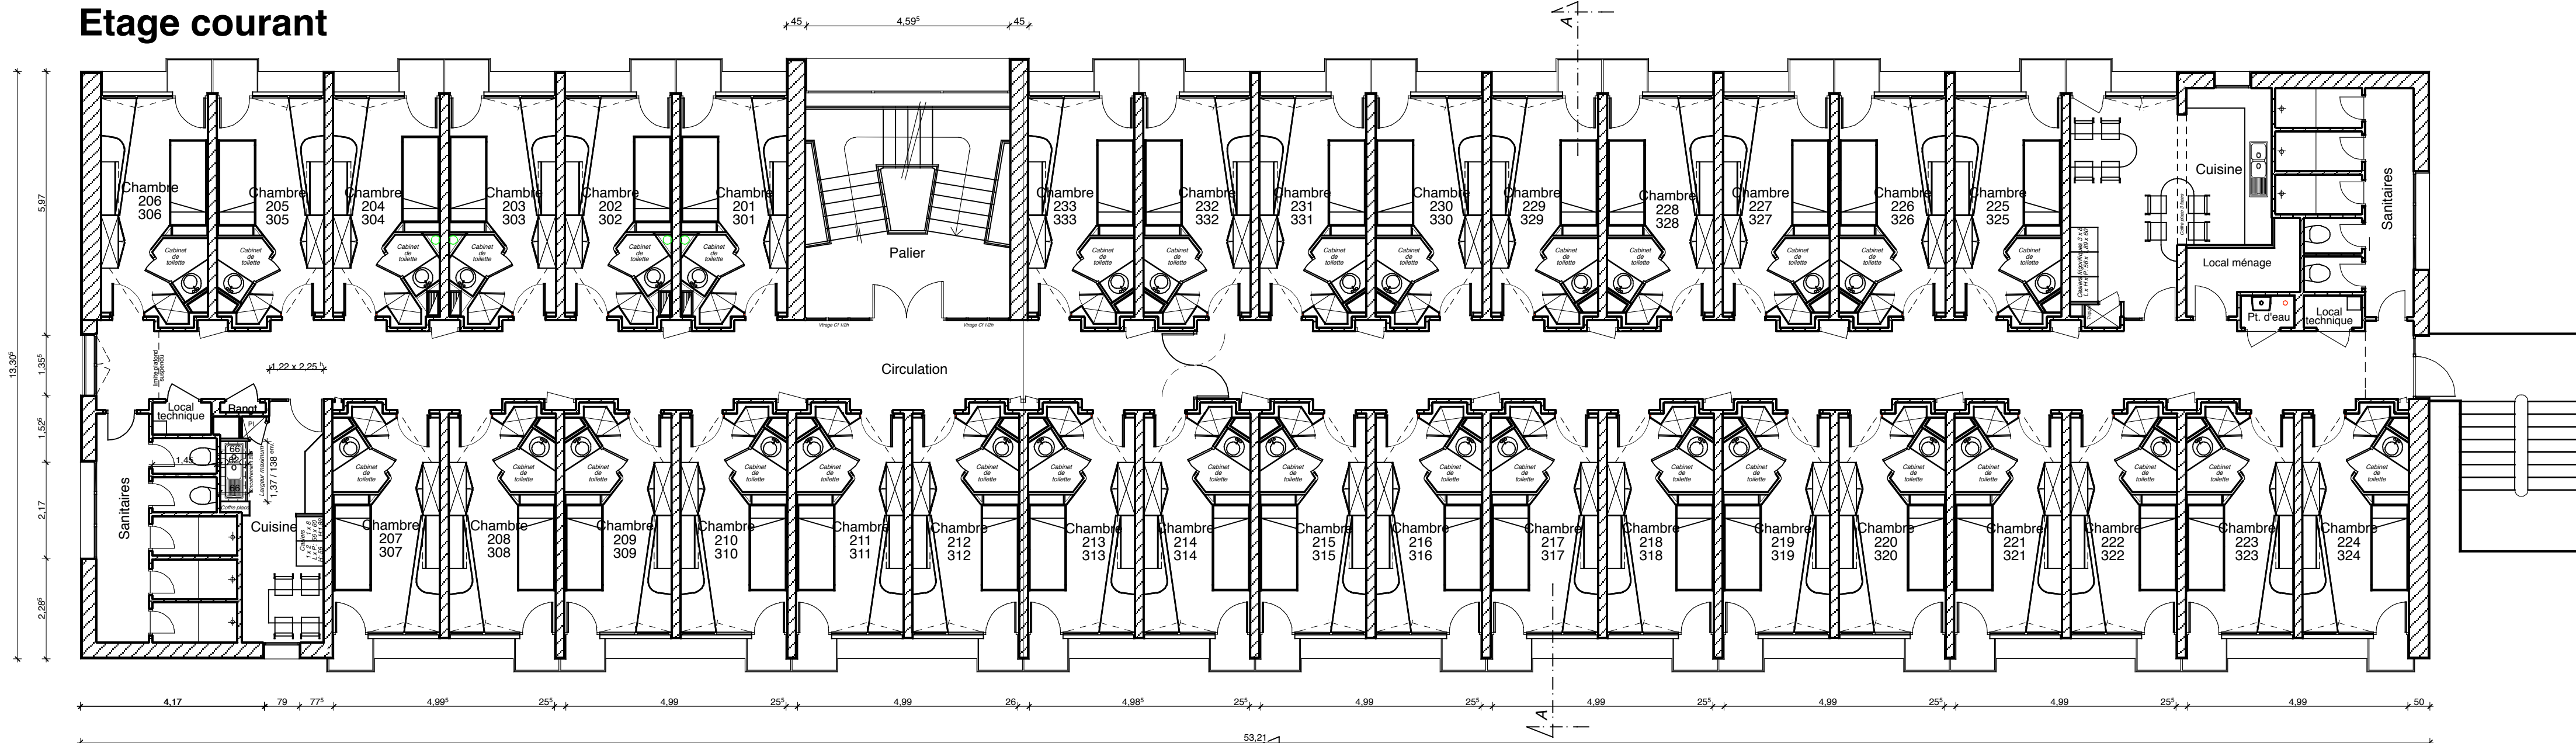

Rez de chaussée

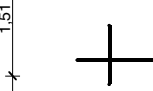

CROUS de DIJON
3, rue du docteur Maret - 21000 Dijon

**Réhabilitation
du pavillon BOSSUET**

**Ravalement de façades
et aménagement du sous-sol**

PLANS et COUPE
Echelle: 1/100°

Dijon le 16 Mai 2003
Modifié le 14 juin 2004 (P.O.E.)

0304 - DOE - 02