



Installation de deux sorbonnes dans la salle de TP C7b-074
dans le batiment C7



CENTRALE LILLE INSTITUT
Cite Scientifique - CS 248 - 59651 Villeneuve d'Ascq Cedex
Tel. : 03.20.67.60.93


PHASE	IND	DATE	MODIFICATIONS
DIAG	<input type="checkbox"/>	0	Septembre 2024
A.P.D	<input type="checkbox"/>		
P.R.O	<input type="checkbox"/>		
D.C.E	<input checked="" type="checkbox"/>		


ETAT EXISTANT/mojJEir


Date : Septembre 2024	Ech. : selon vue	Fichier: P:\01 - Affaires\2024\aelia - 2024 - 019 Centrale Lille - C7B - Sorbonnes\05 - PRO\02 - PLAN	PLAN
Style de traces : Adlia Ingenierie-Noir-Gris-Couleur.stb			

- Ventilation specifique -

IMPORTANT : Ce plan ne peut être utilise comme plan d'execution. Les implantations et les quantites des materiels sont données à titre indicatif et sont à verifier par l'entreprise selon les cahiers des charges et les programmes de l'operation

AMO : VOTRE INTERLOCUTEUR :	Bureau de controle : VOTRE INTERLOCUTEUR :	Coordonnateur SPS : VOTRE INTERLOCUTEUR :	Mattre d'oeuvre : VOTRE INTERLOCUTEUR :  AELIA ENVIRONNEMENT & INGENIERIE 452, Avenue du Marechal De Lattre De Tassigny 59350 SAINT ANDRE LEZ LILLE Tel: 03 20 98 80 01 E.MAIL : contact@aelia-environnement.com
--------------------------------	---	--	--

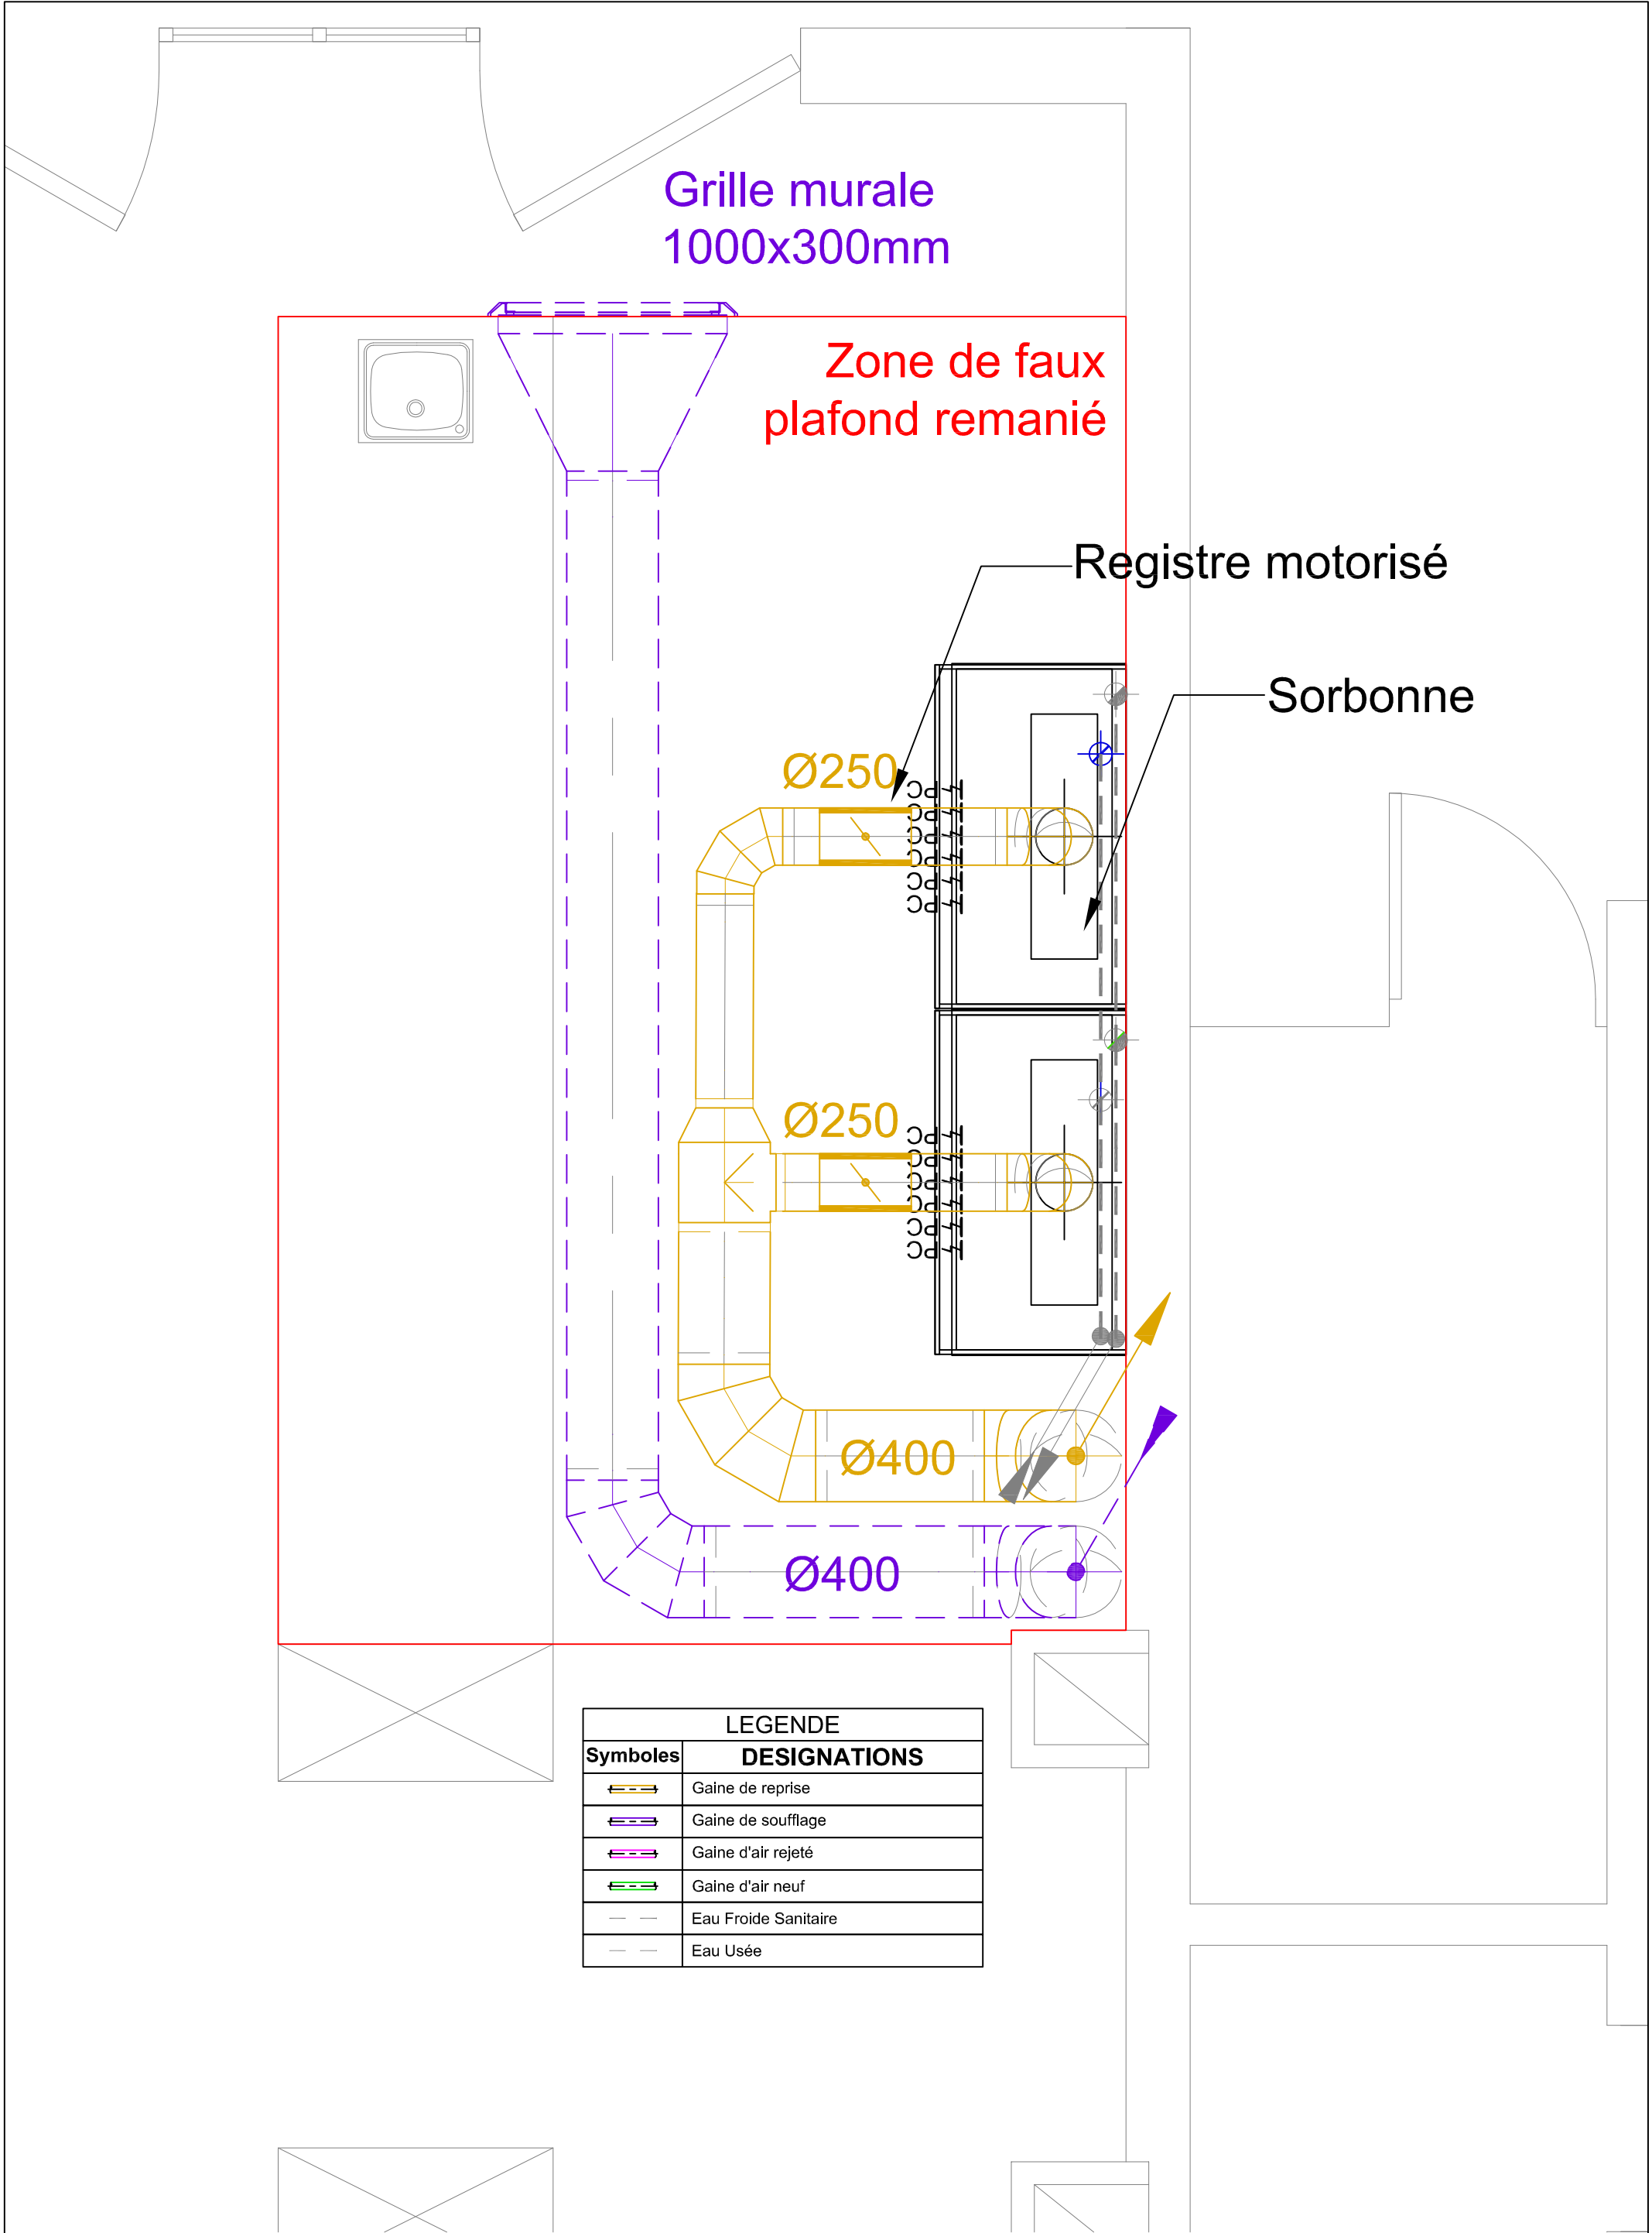


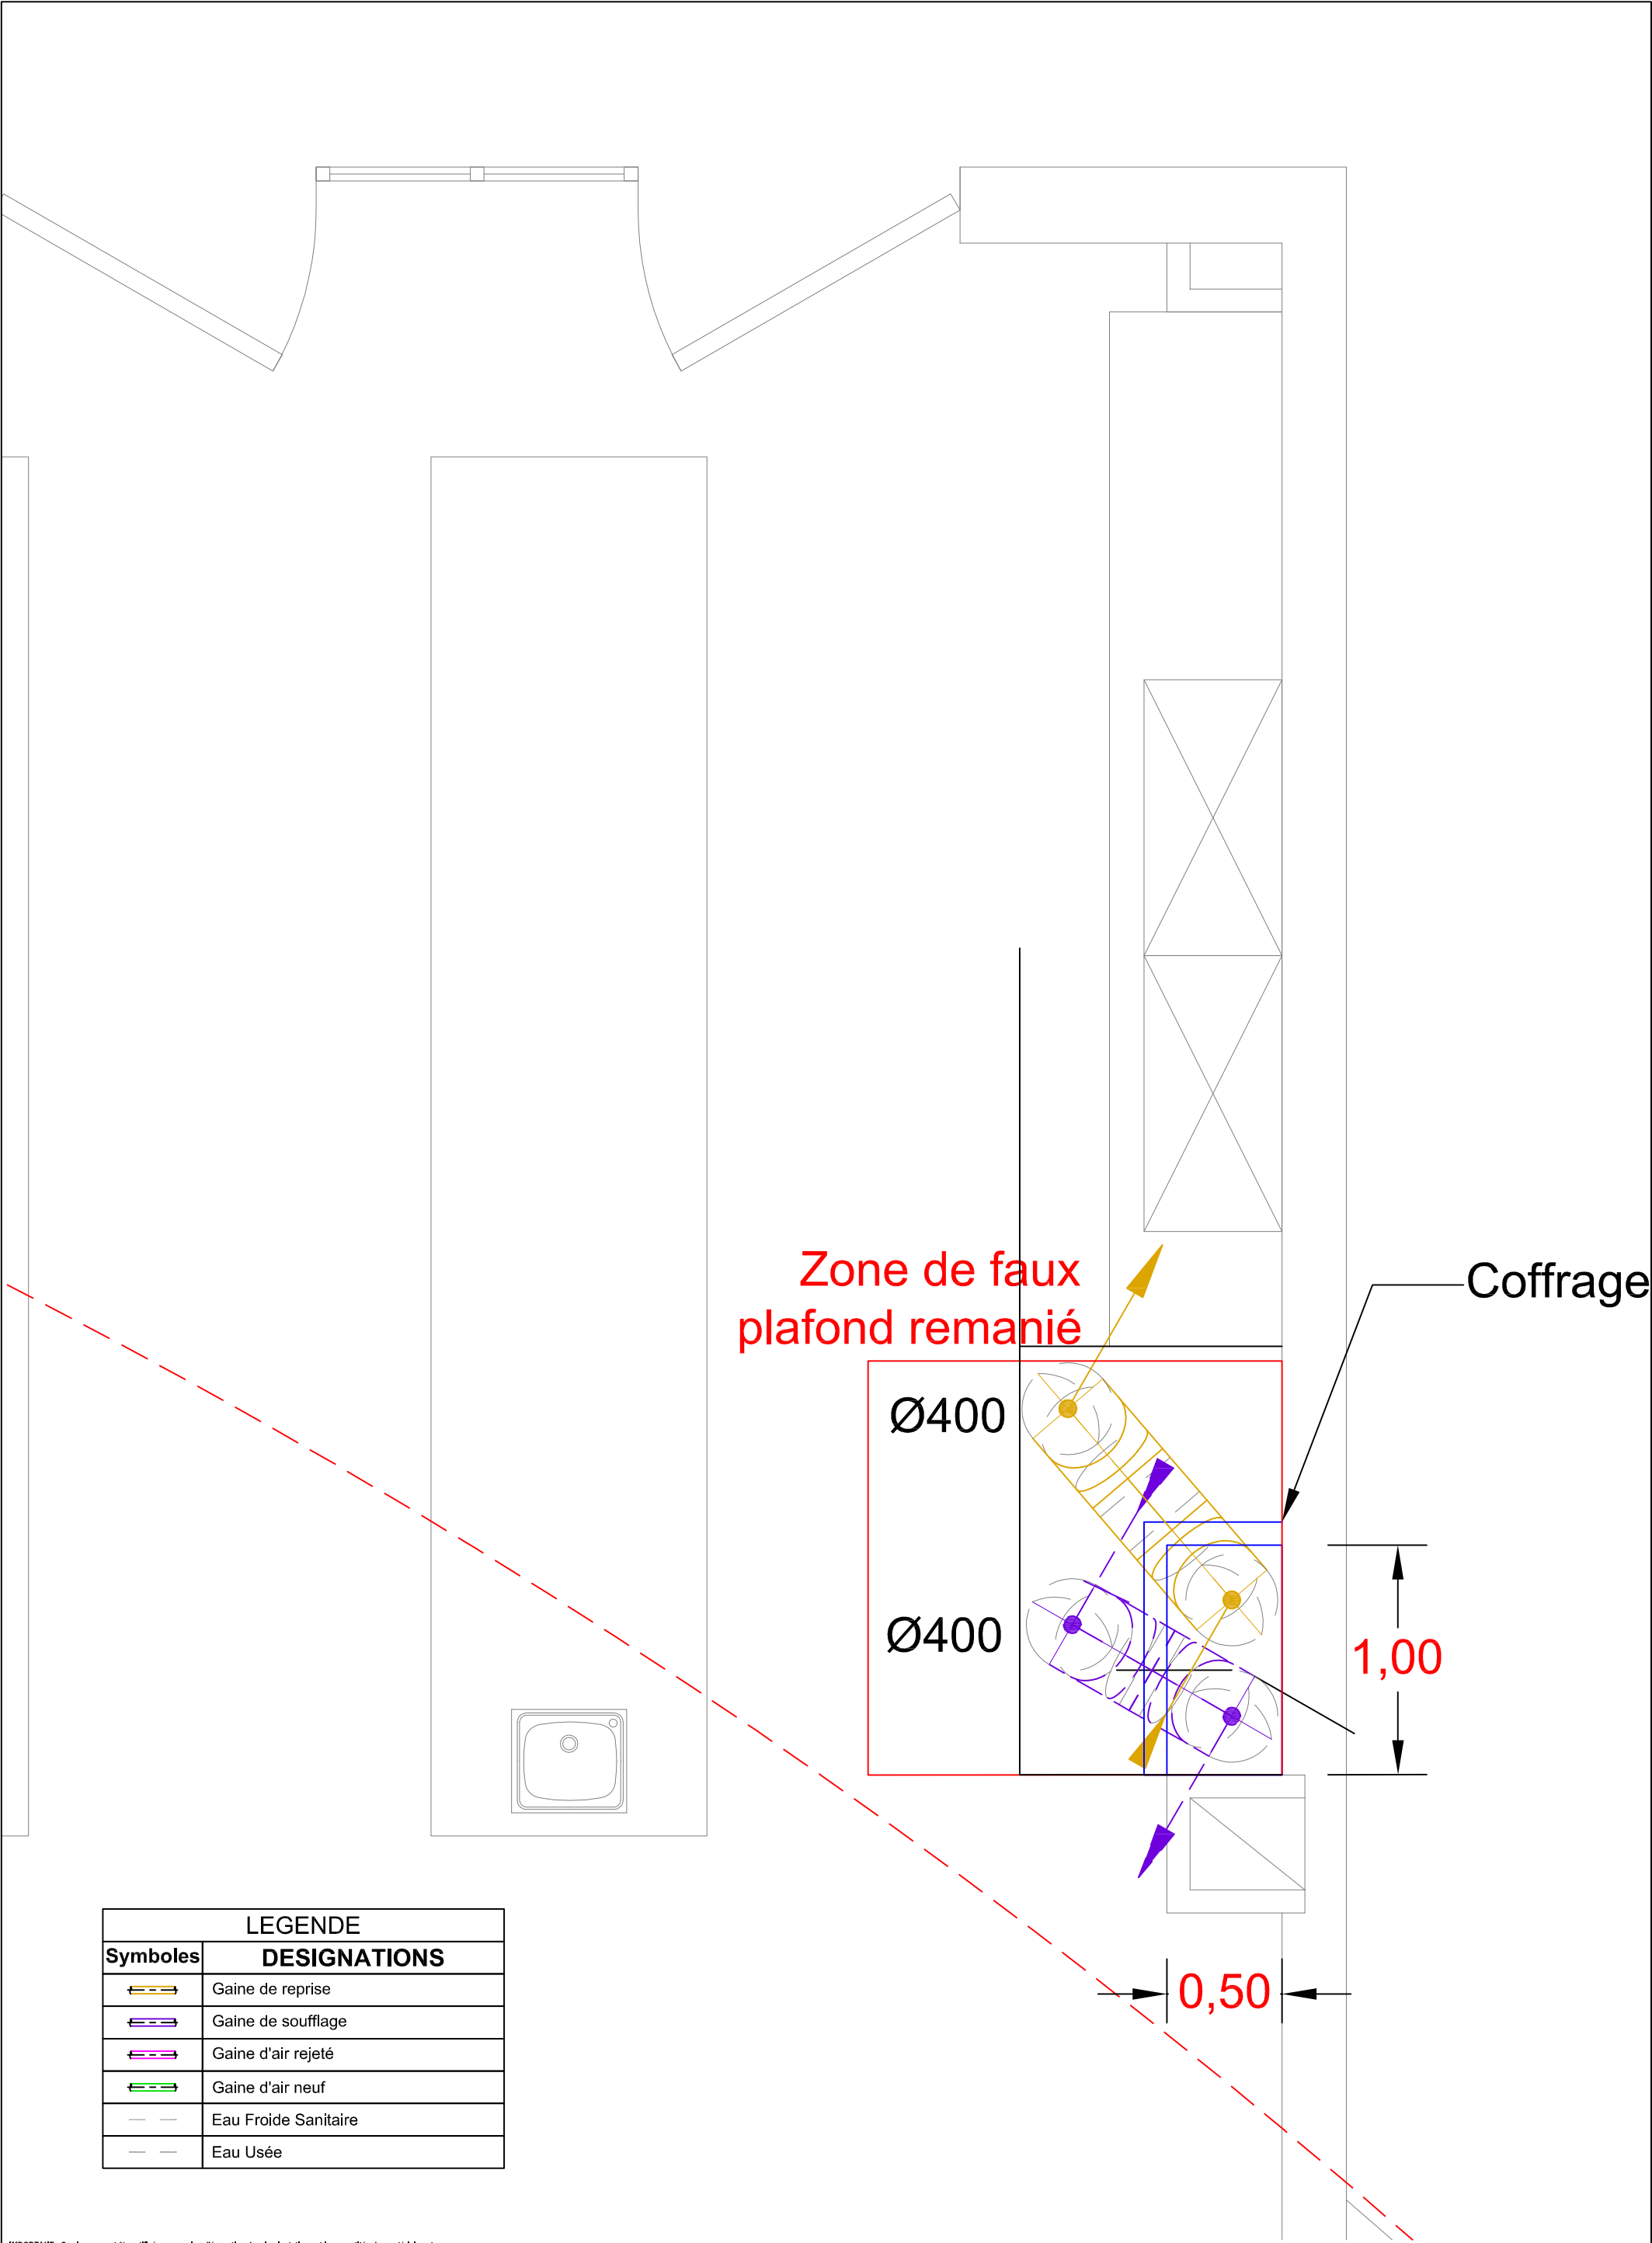

LEGENDE		
Symboles	DESIGNATIONS	
	Gaine de reprise	
	Gaine de soufflage	
	Gaine d'air rejeté	
	Gaine d'air neuf	
	Eau Froide Sanitaire	
	Eau Usée	


IMPORTANT : Ce plan ne peut être utilisé comme plan d'exécution. Les Implantations et les quantités des matériel sont données à titre indicatif et sont à vérifier par l'entreprise selon les cahiers des charges et les programmes de l'opération

Ajout de deux sorbonnes en salle C7b			R+1			Maître d'ouvrage : centrale lille	Architecte :	Maître d'oeuvre : aëlia environnement ingénierie	Bureau de contrôle :
INDICE	DATE	MODIFICATIONS	D.C.E	Juil 2024	Ech. : 1/25	FOLIO 4/6			
0	Juillet 2024	Création de plan							

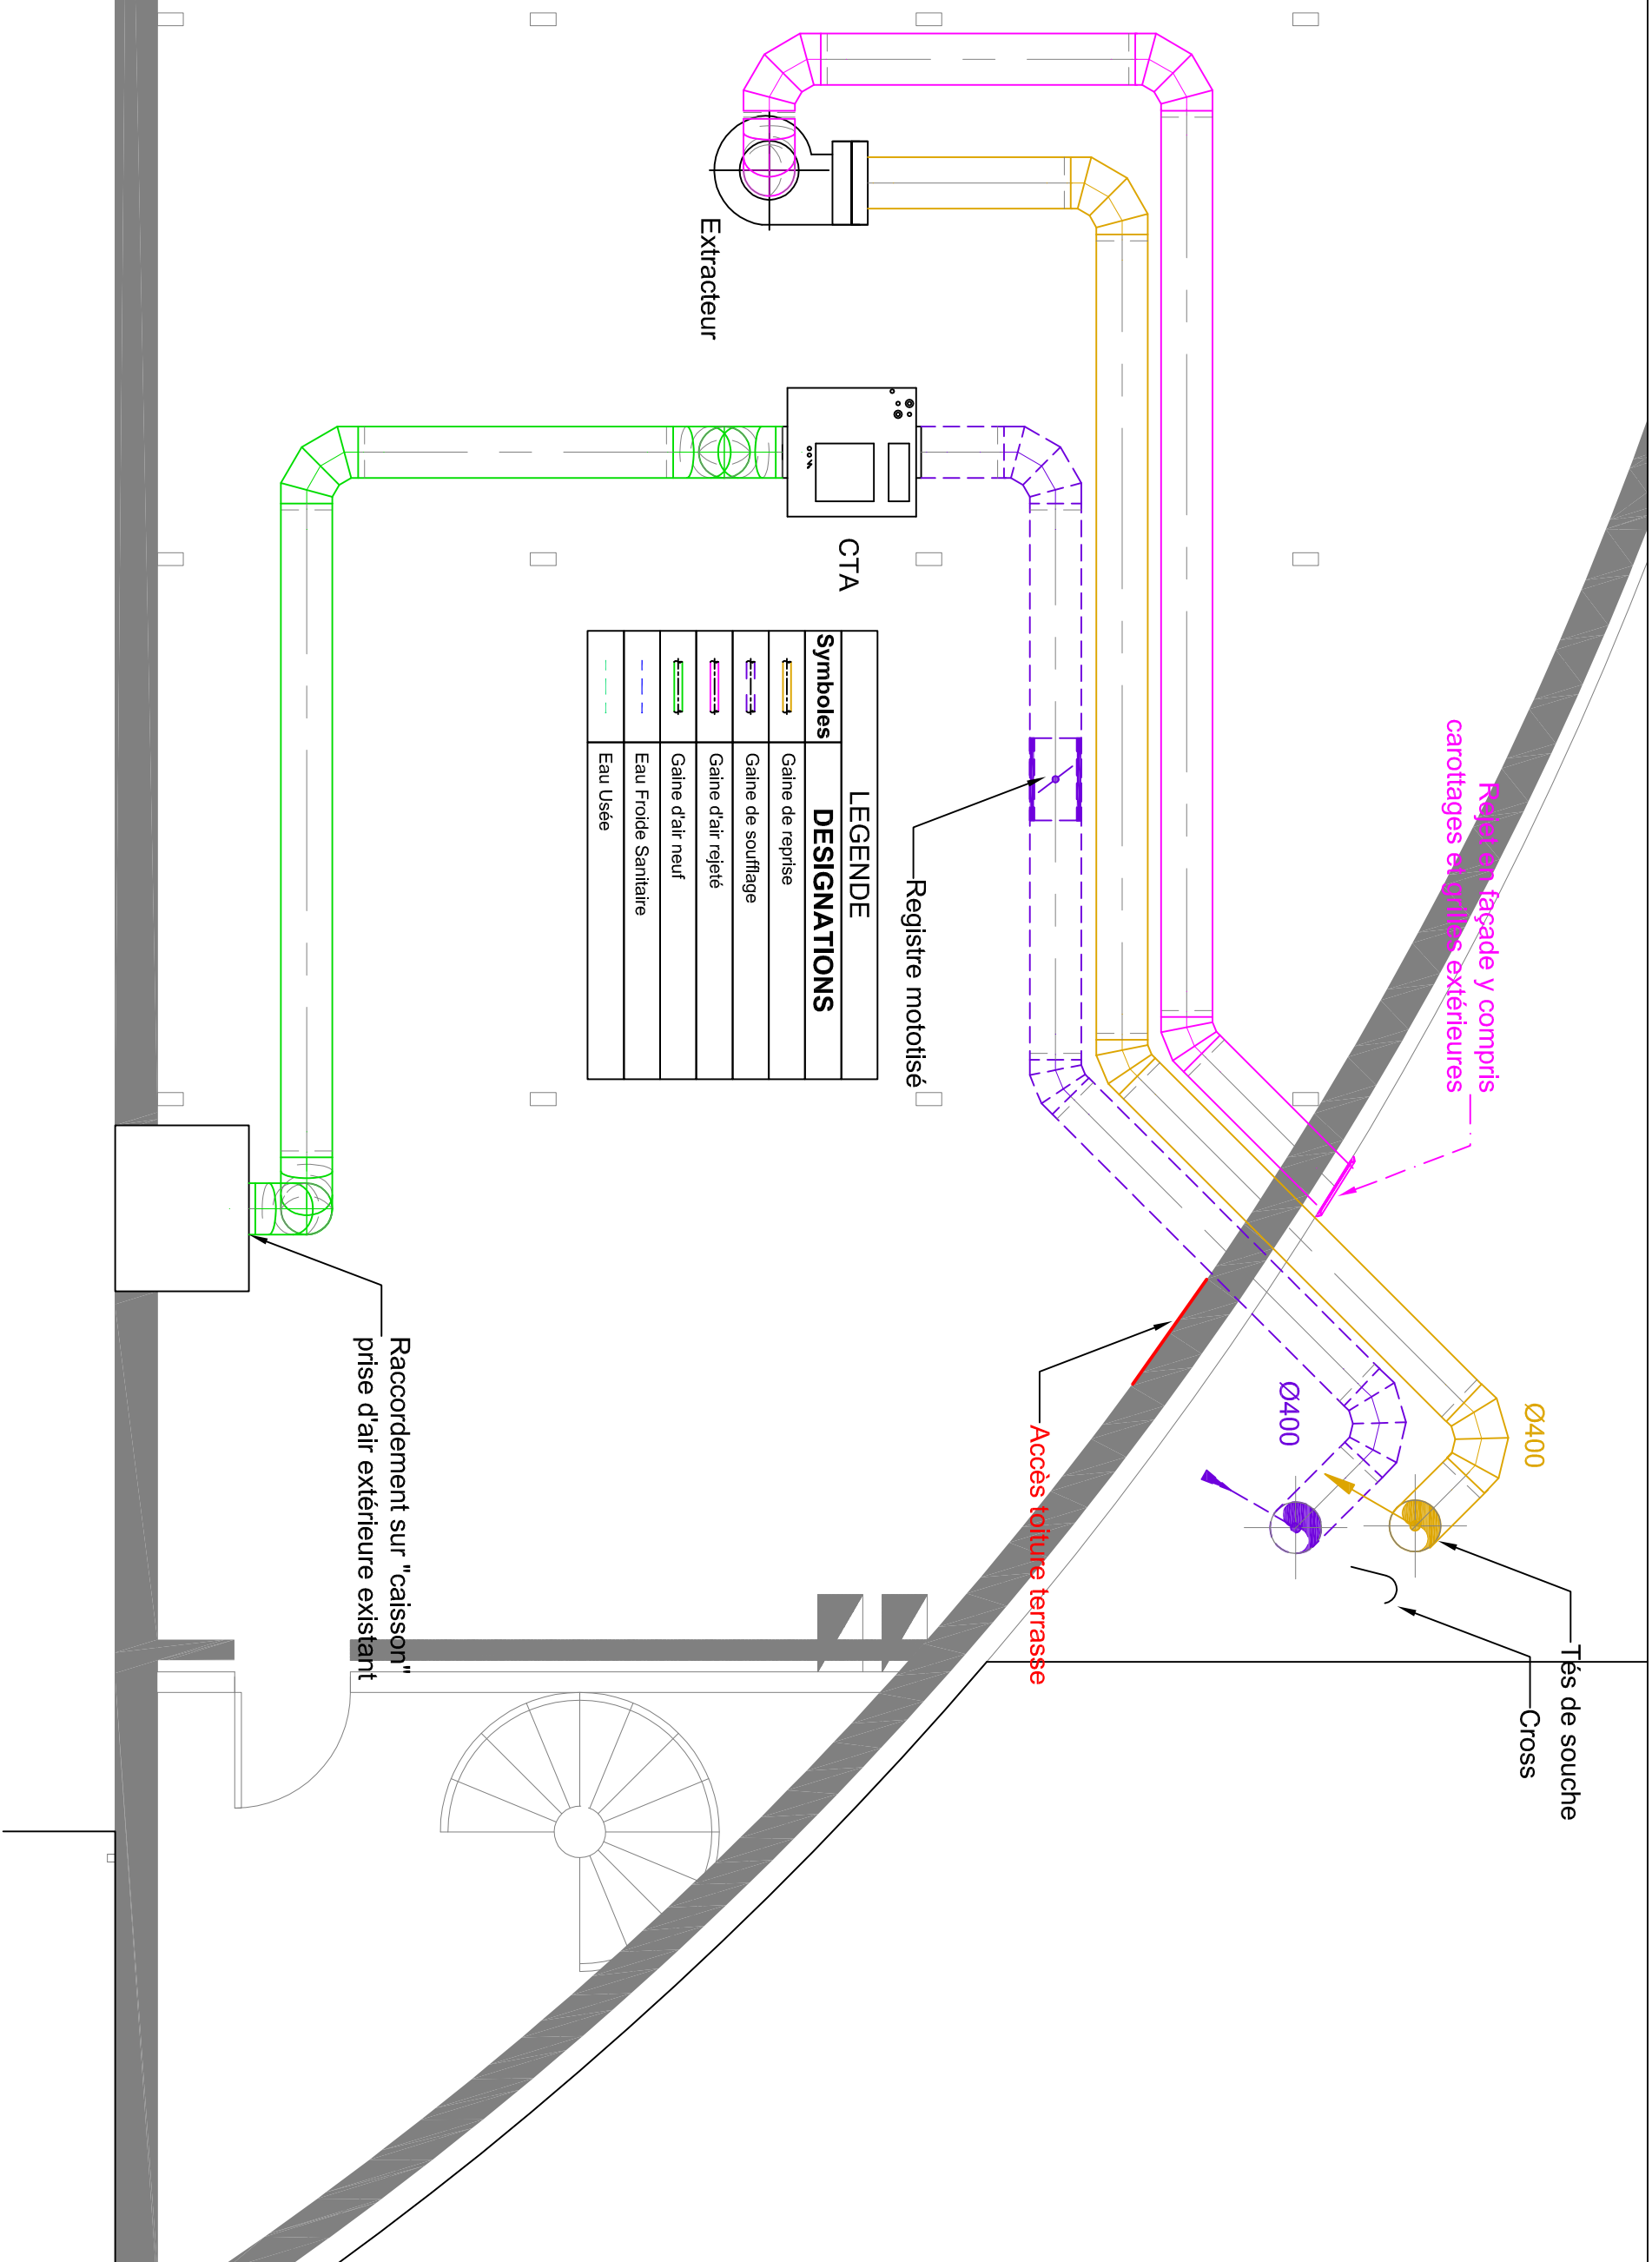

IMPORTANT : Ce plan ne peut être utilisé comme plan d'exécution. Les implantations et les quantités des matériel sont données à titre indicatif et sont à vérifier par l'entreprise selon les cahiers des charges et les programmes de l'opération

Ajout de deux sorbonnes en salle C7b		
INDICE	DATE	MODIFICATIONS
0	Sept 2024	Création de plan

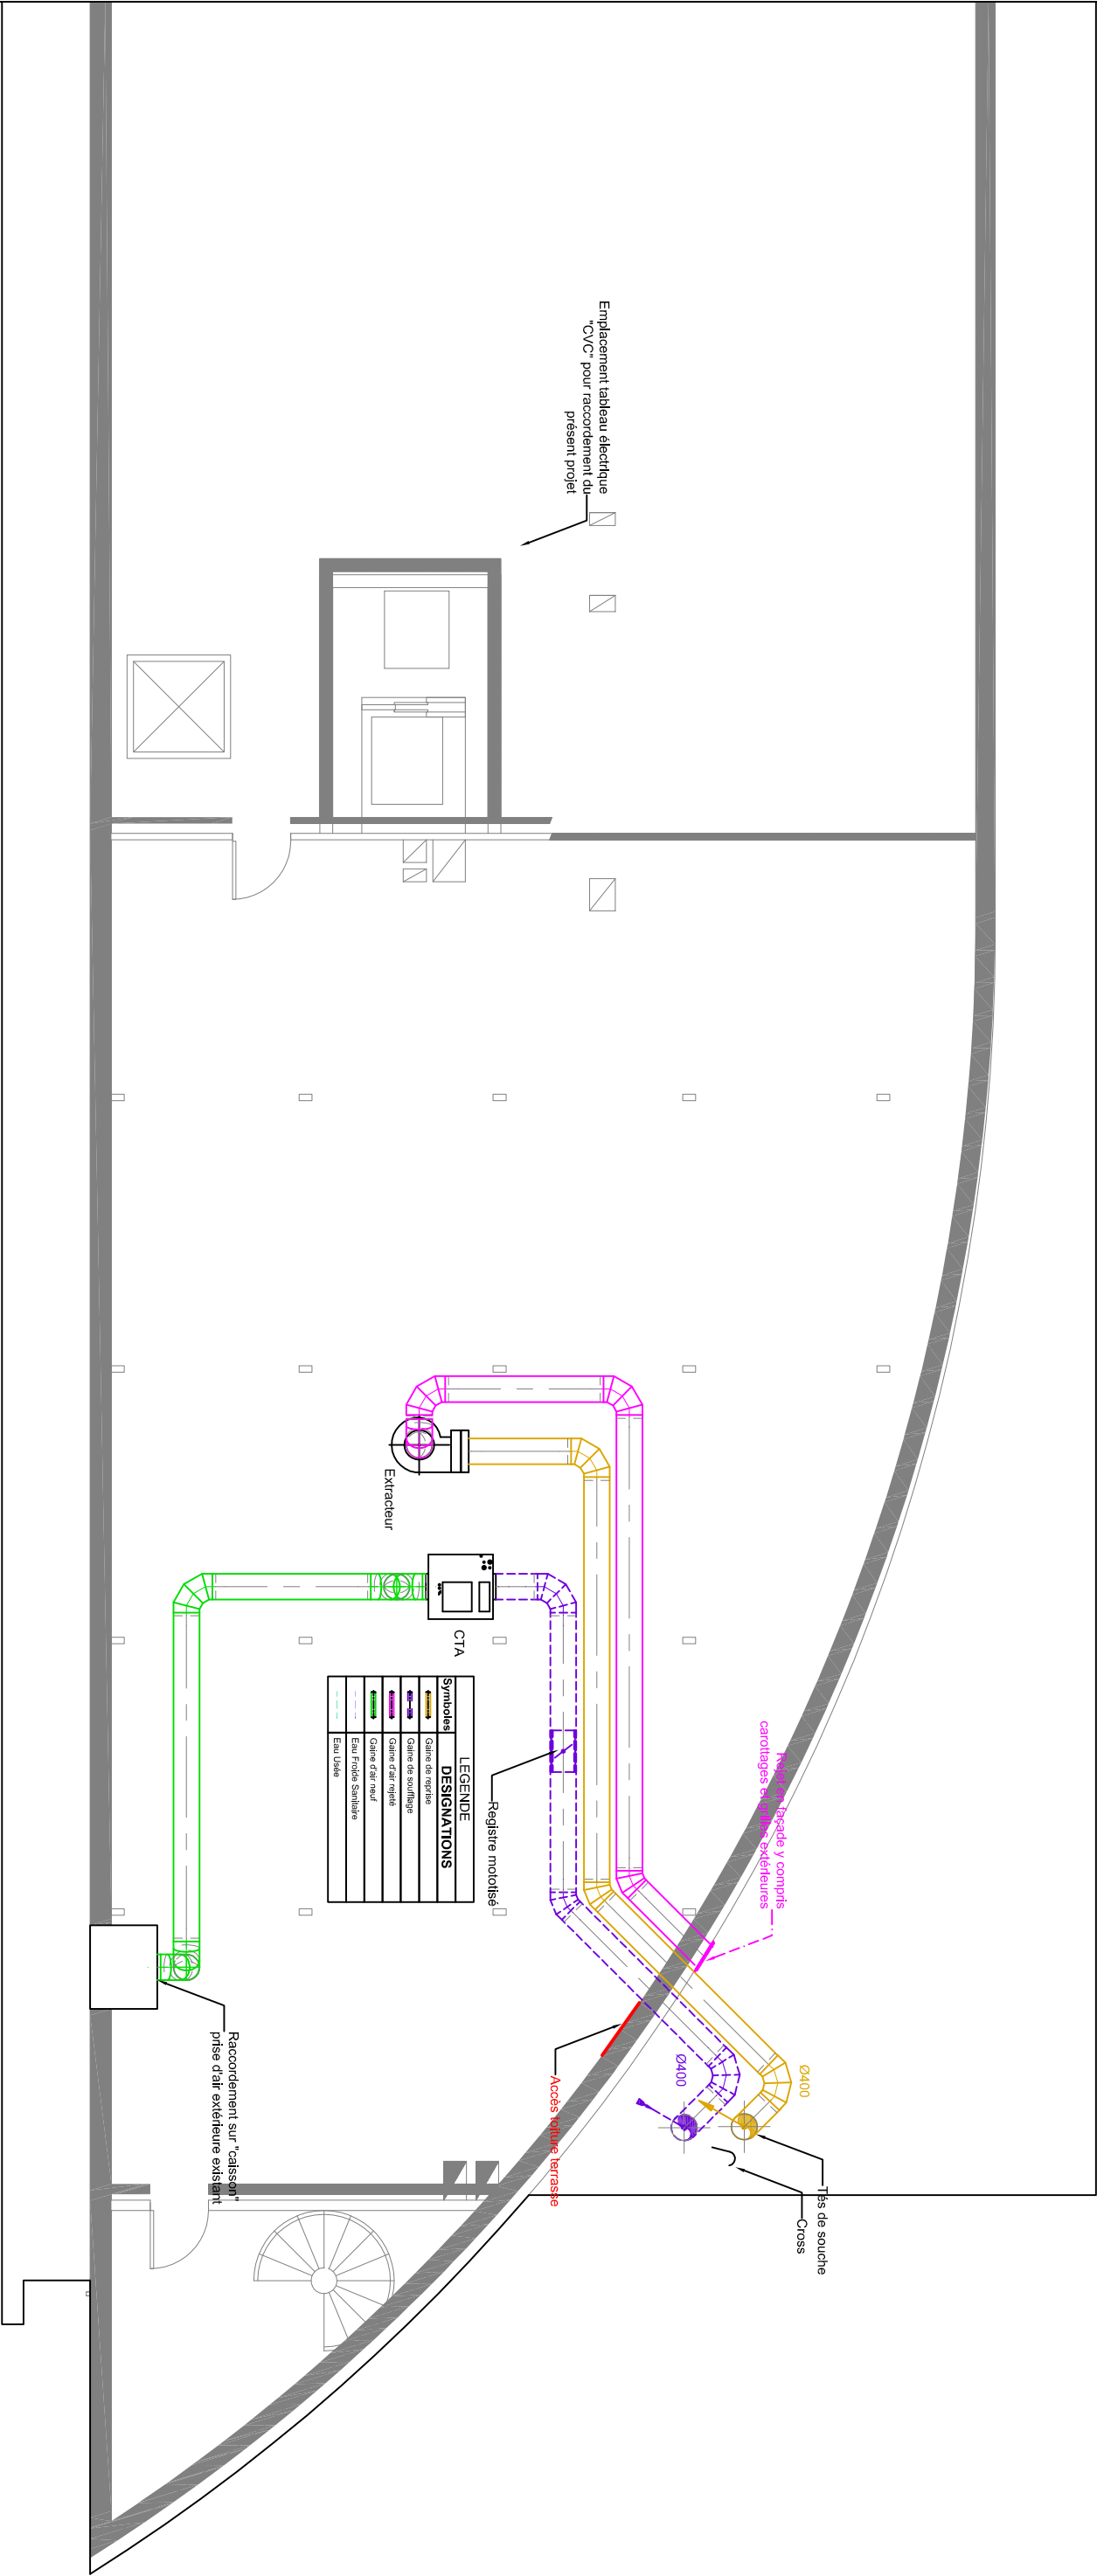

IMPORTANT : Ce plan ne peut être utilisé comme plan d'exécution. Les implantations et les quantités des matériel sont données à titre indicatif et sont à vérifier par l'entreprise selon les cahiers des charges et les programmes de l'opération

Ajout de deux sorbonnes en salle C7b			Toiture / Comble technique			Maître d'ouvrage :		Architecte :		Maître d'oeuvre : environnement & ingénierie aélia ZAC du Moulin 60 Avenue Clément Ader - BP9002 59874 WAAMBRECHIES Cedex		Bureau de contrôle :	
INDICE	DATE	MODIFICATIONS											
0	Sept 2024	Création de plan	D.C.E			Sept. 2024		Ech. : 1/100		FOLIO 6/6			