


- Disjoncteur
- Interrupteur
- ✕

Prise
- Eclairage
- △

Extincteur CO2
- ▬

Radiateur

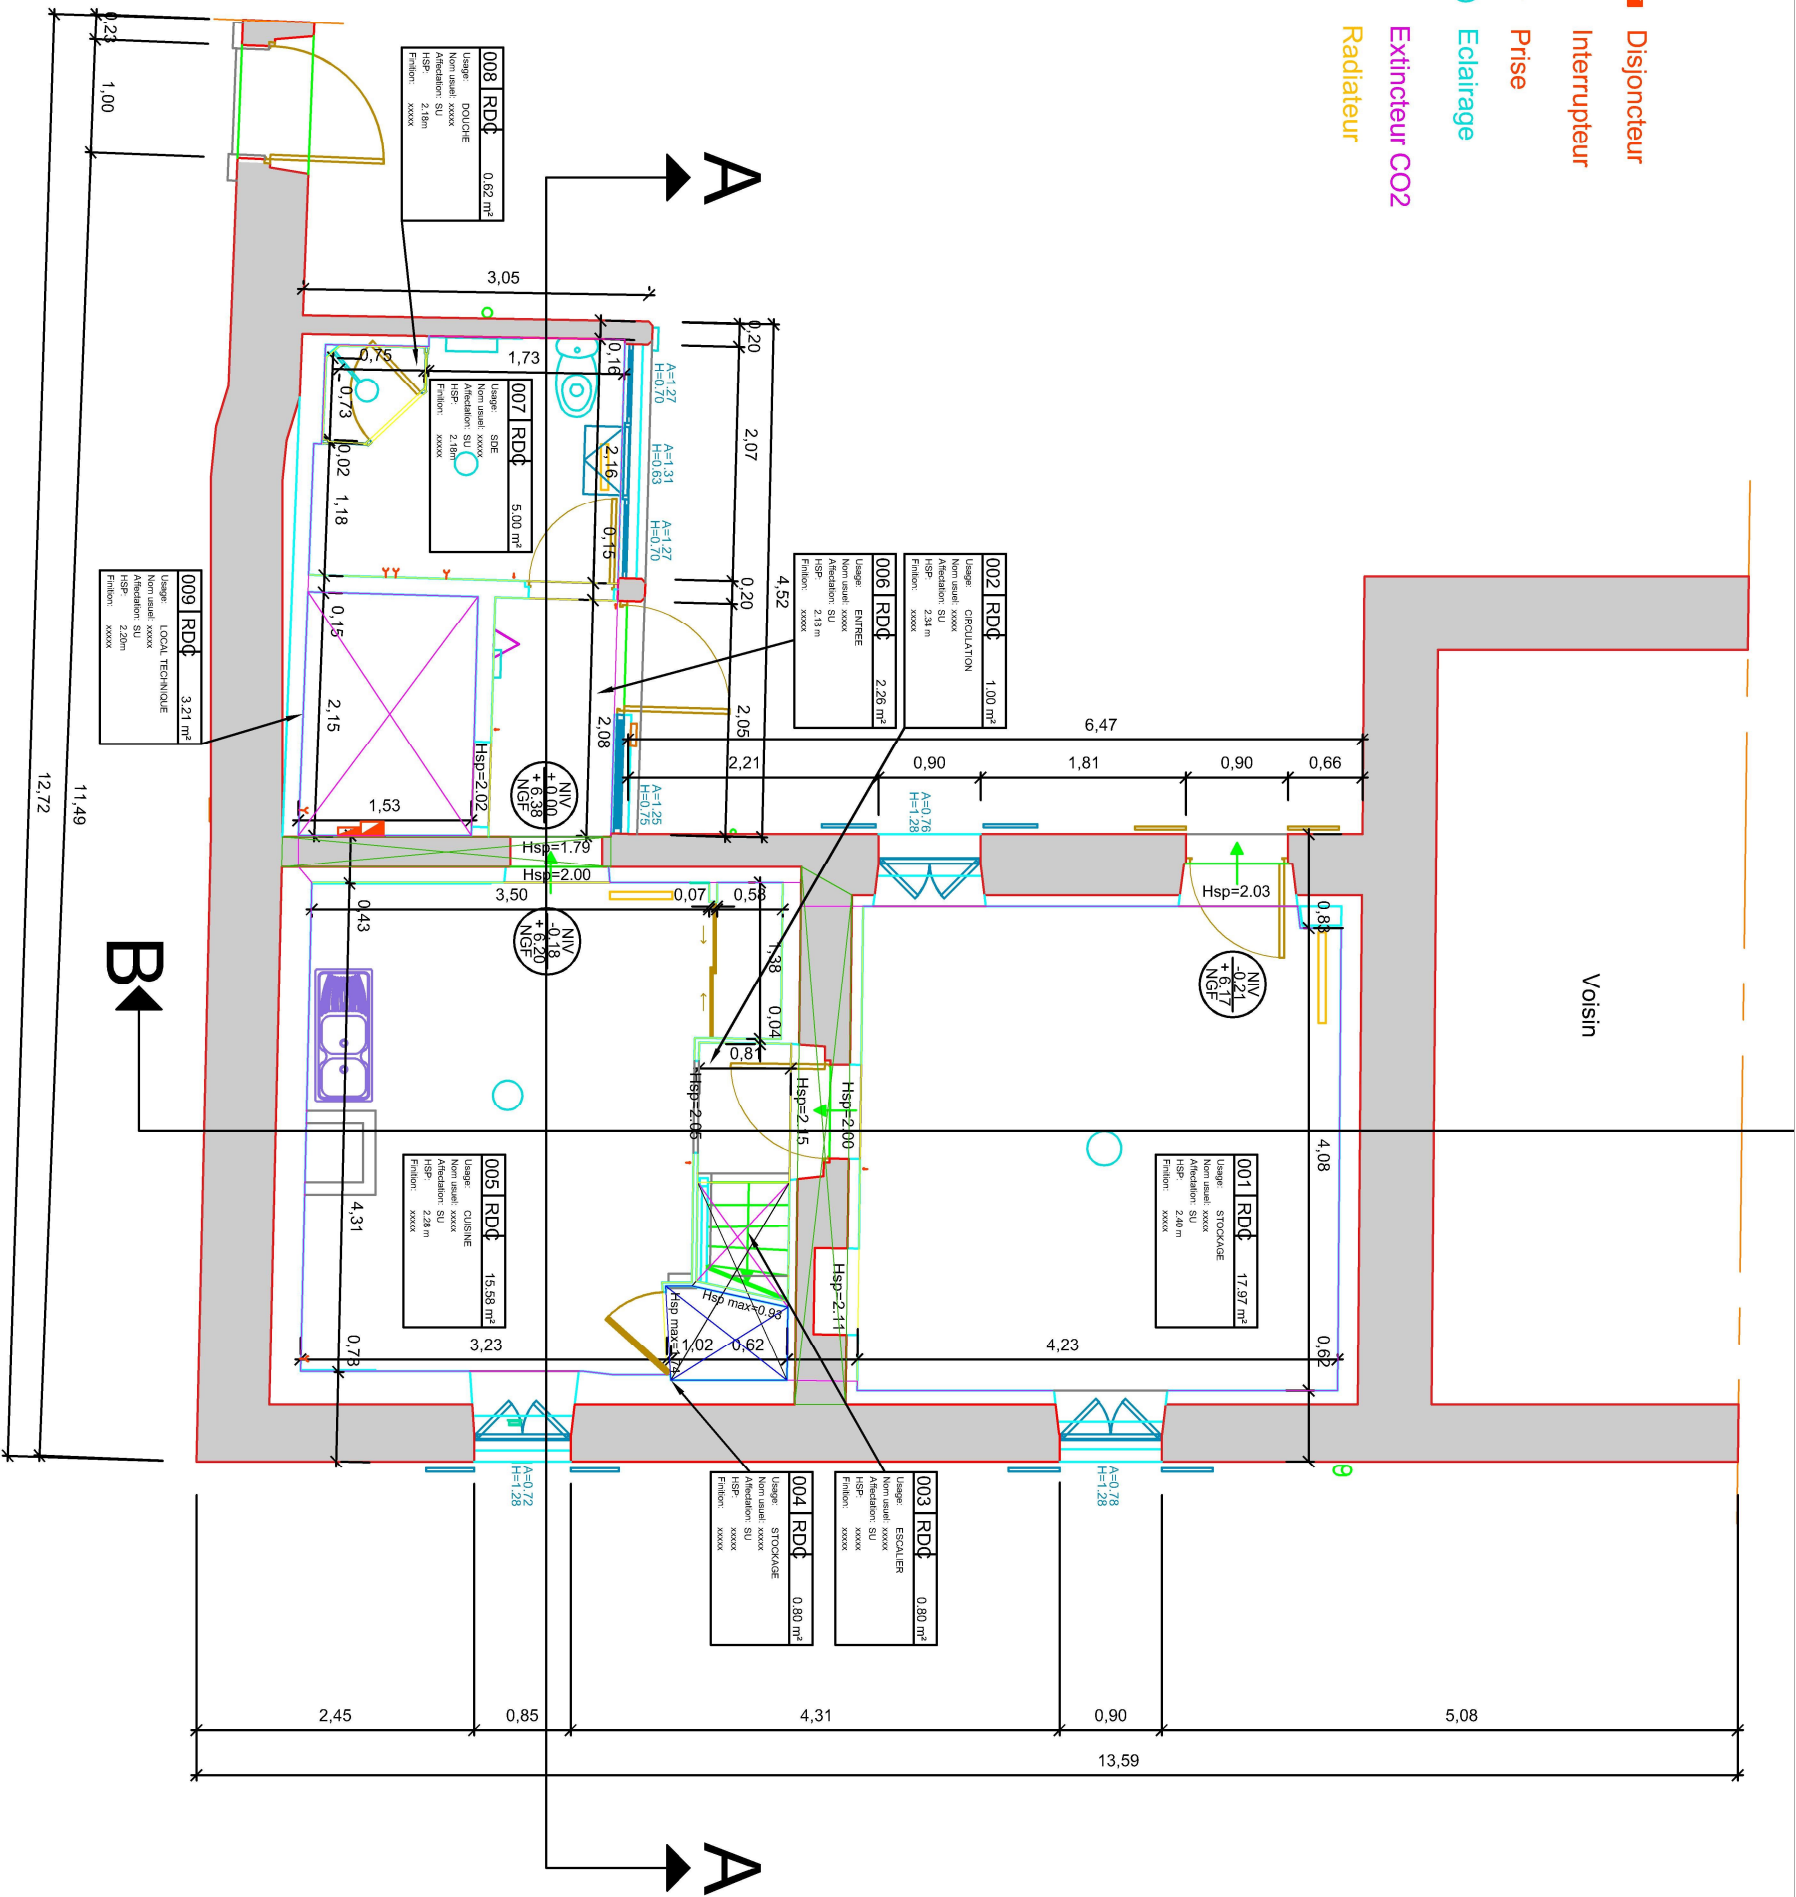

RUE EDOUARD CORBIERE

PRESTATAIRE

DIRECTION DU PATRIMOINE
ET DE LA LOGISTIQUE (DPL)

SPEIP
SERVICE PILOTAGE DE L'EXPLOITATION
ET DE L'INFORMATION PATRIMONIALE

CODE SITE

IAA1

LIBELLE SITE

Station Biologique

CODE BATIMENT

IAA1_MICH

LIBELLE BATIMENT

SORBONNE UNIVERSITE_Maison Gardien

CODE NIVEAU COUPE FACADE

RDC

DESIGNATION PLAN

PLAN RDC

COMPLEMENT DESIGNATION PLAN

NOM FICHIER DWG

233546 ROSCOFF Maison Gardien RDC.dwg

ADRESSE

Rue Edouard Corbière 29680 Roscoff

ECHELLE

1 / 200

DATE

13/12/2023

INDICE

01

L