


- Disjoncteur
- Interrupteur
- Prise
- Eclairage
- Extincteur CO2
- Radiateur

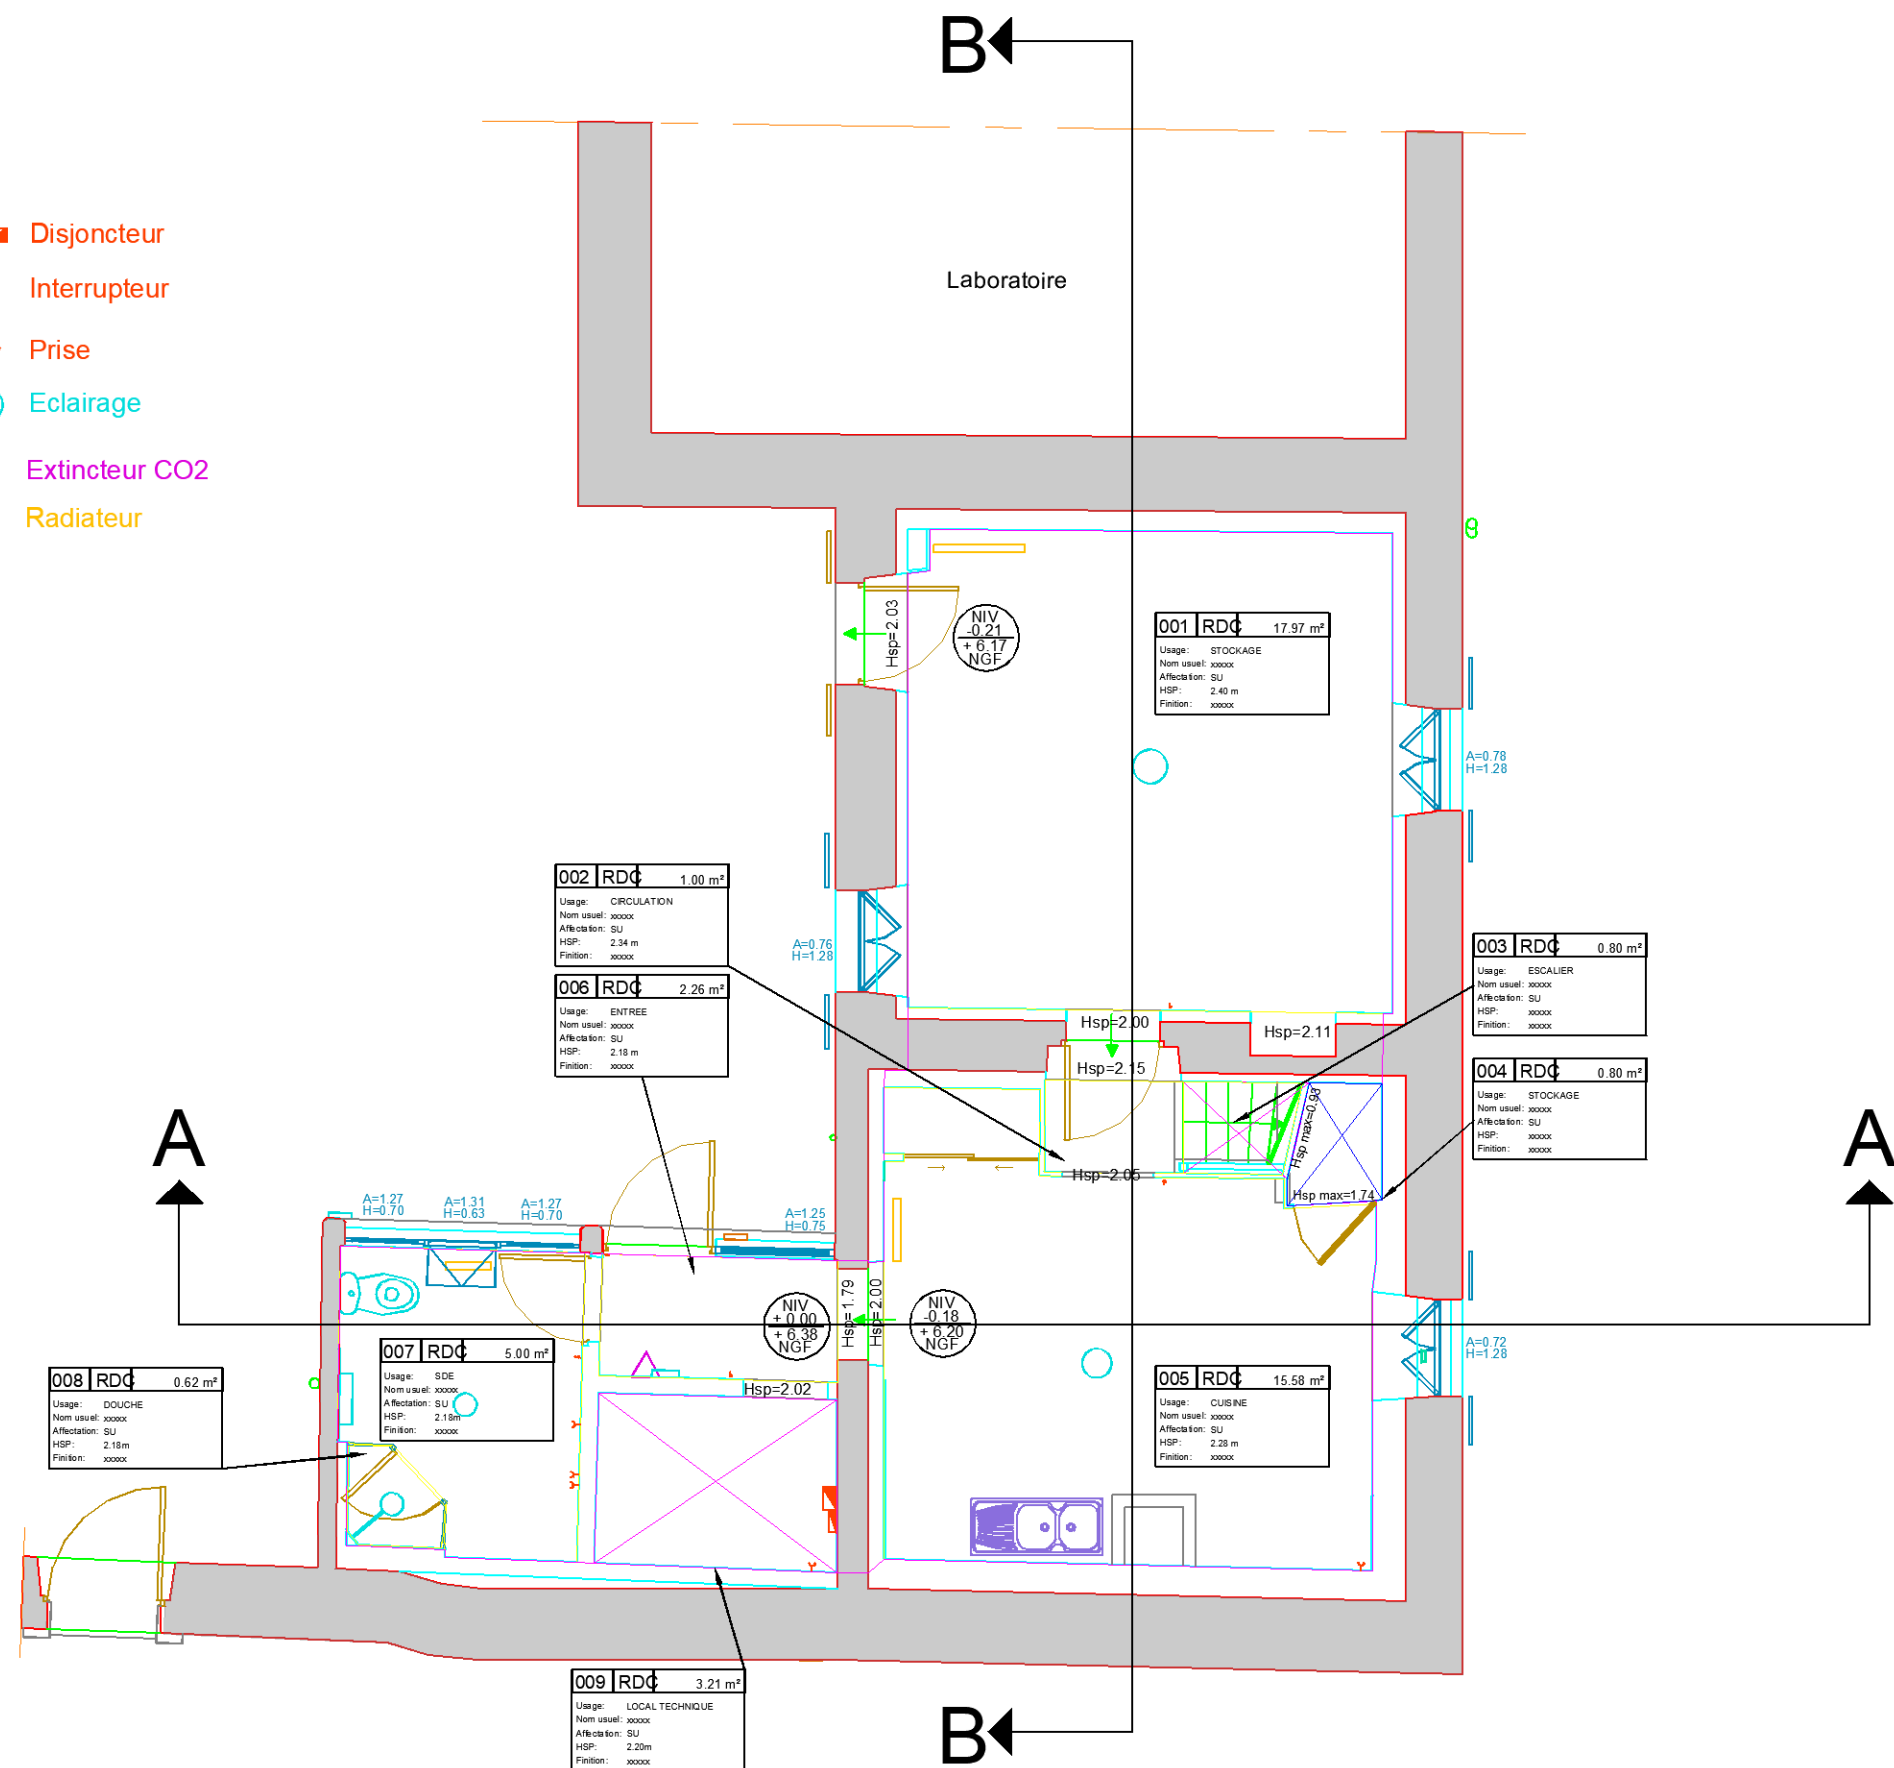

Existant

PRESTATAIRE



**SORBONNE  
UNIVERSITÉ**  
DIRECTION DU PATRIMOINE  
ET DE LA LOGISTIQUE (DPL)

S  
P  
E  
C  
I  
F  
I  
C  
A  
T  
I  
O  
N  
D  
E  
S  
E  
R  
V  
I  
C  
E  
P  
L  
O  
T  
A  
G  
E  
D  
E  
L'  
E  
X  
P  
L  
O  
I  
T  
A  
T  
I  
O  
N  
E  
T  
D  
E  
L'  
I  
N  
F  
O  
R  
M  
A  
T  
I  
O  
N  
P  
A  
T  
R  
I  
M  
O  
N  
I  
A  
L  
E

CODE SITE

IAA1

LIBELLE SITE

Station Biologique

CODE BÂTIMENT

IAA1\_MICH

LIBELLE BÂTIMENT

SORBONNE UNIVERSITE\_Maison Gardien

CODE NIVEAU/ COUPE/ FACADE

RDC

DESIGNATION PLAN

PLAN RDC

ADRESSE

Rue Edouard Corbière 29680 Roscoff

AILE / ZONE

COMPLEMENT DESIGNATION PLAN

2025-08-27\_SBR

NOM FICHIER DWG

ROSCOFF\_MAIISON-GARDIEN\_2024 PROGRAMME.dwg

ECHELLE

1 / 200

FORMAT

A3


DATE

04/09/2024

INDICE

01

- Disjoncteur
- Interrupteur
- Prise
- Eclairage
- Extincteur CO2
- Radiateur

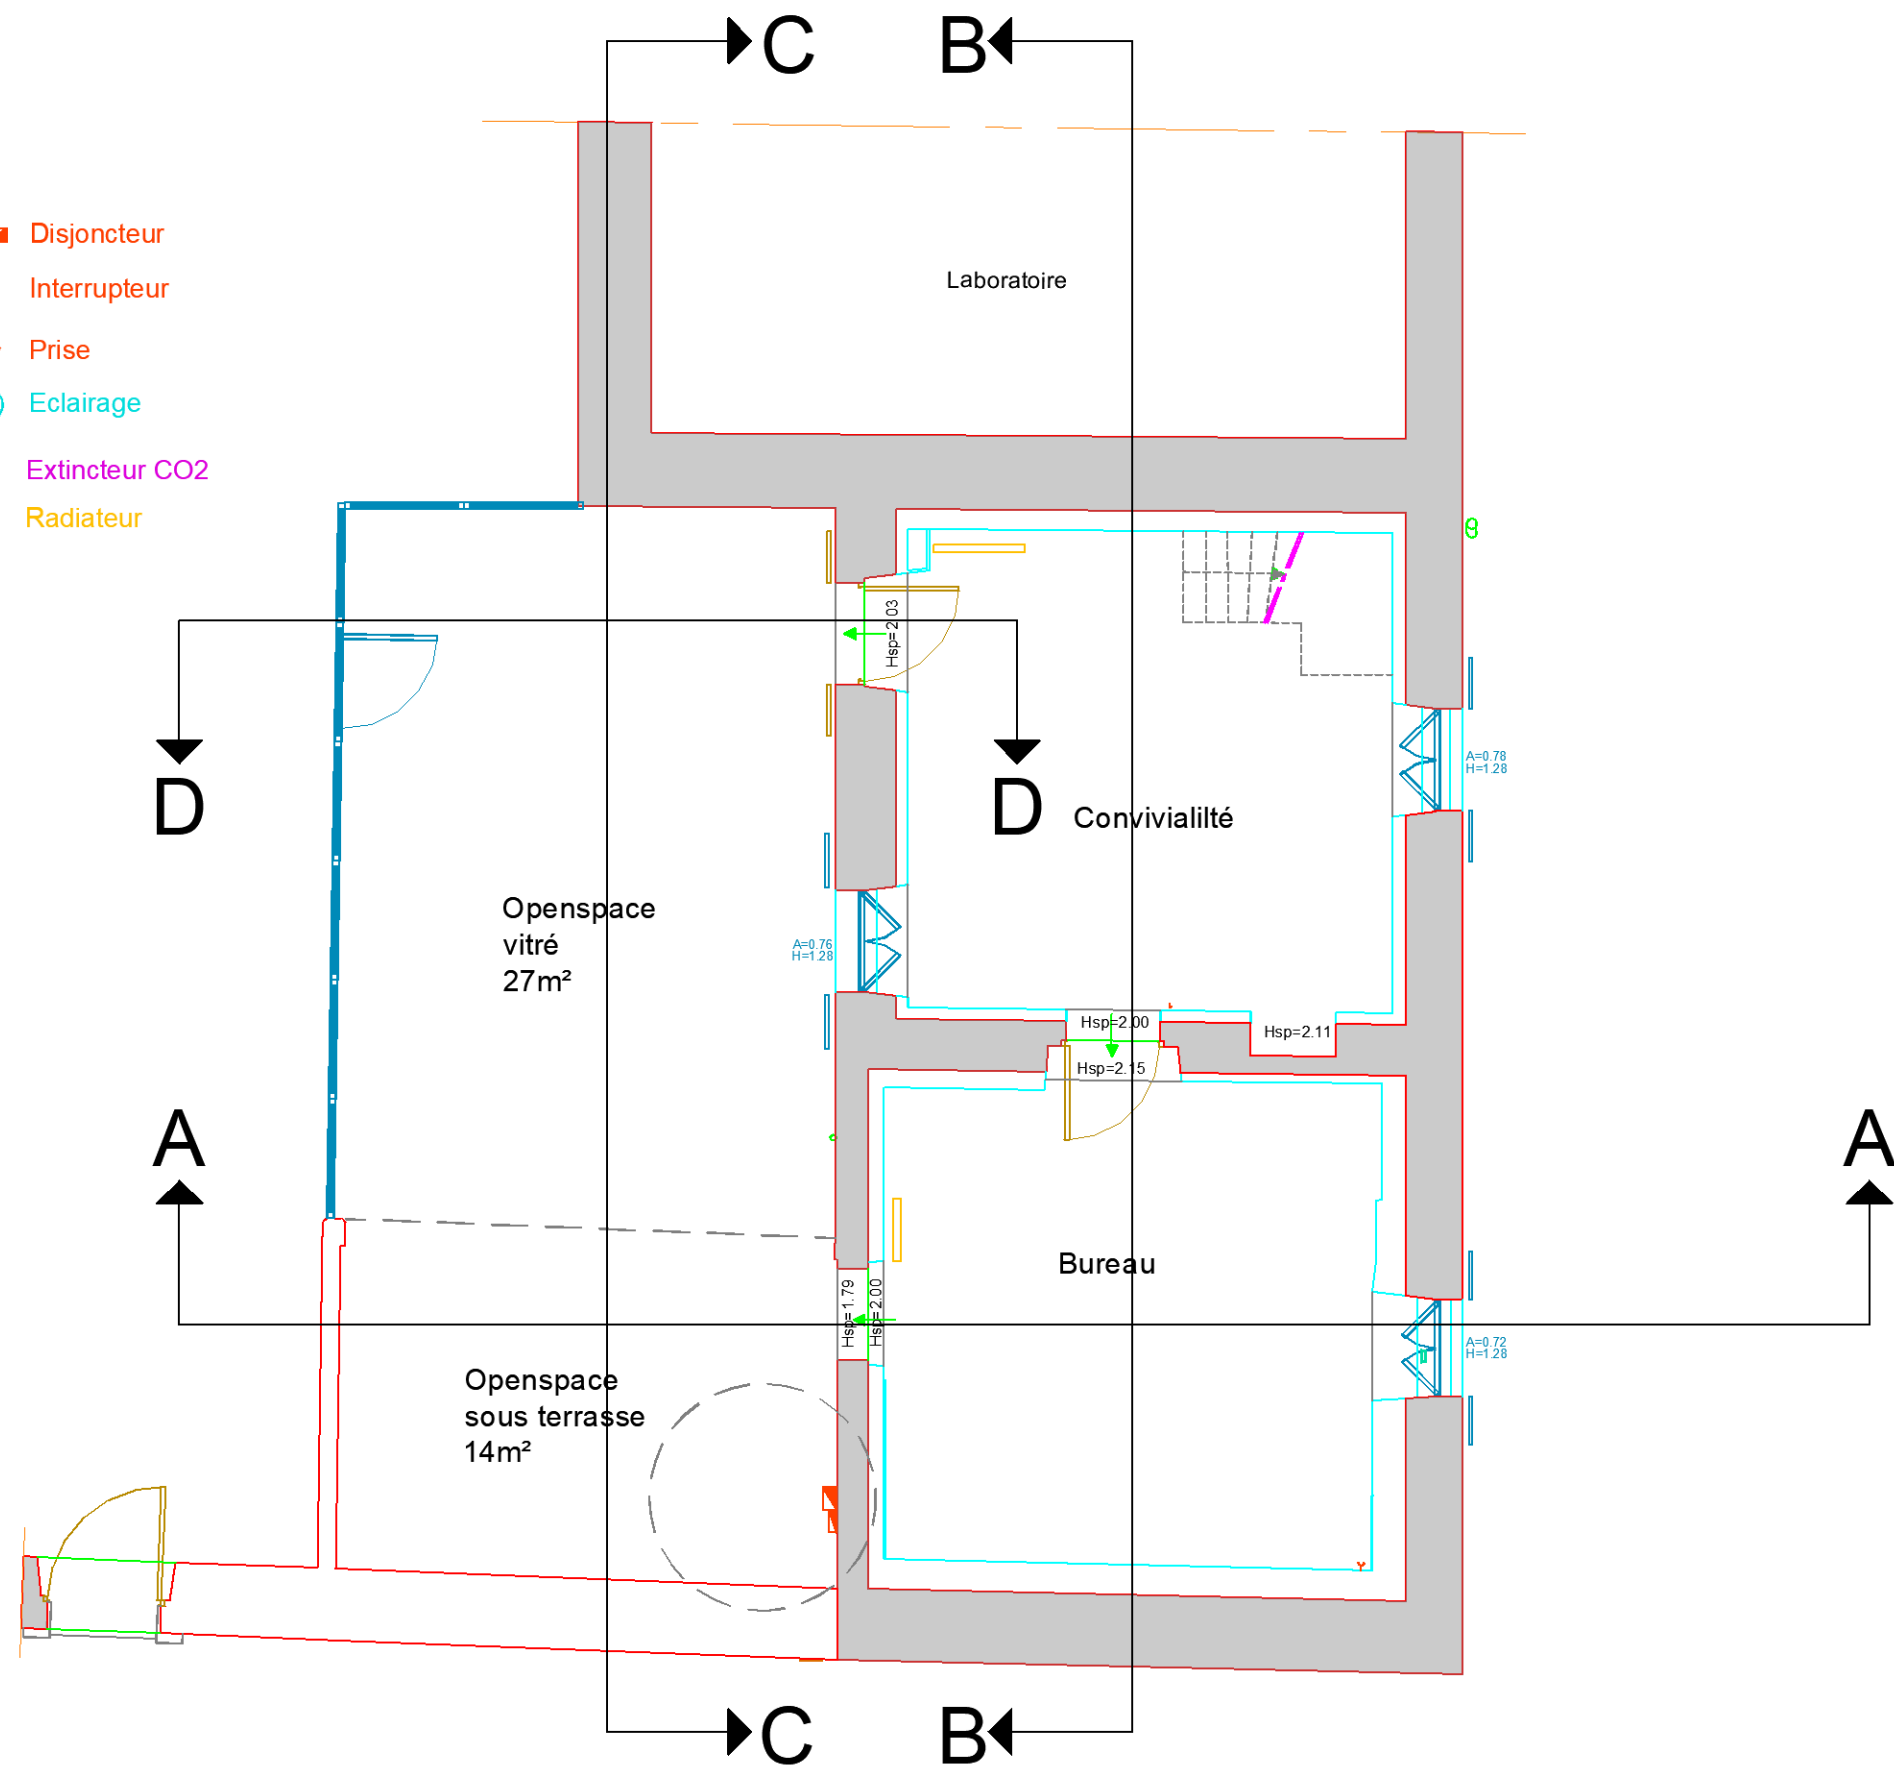

PROJET

PRESTATAIRE



**SORBONNE  
UNIVERSITÉ**  
DIRECTION DU PATRIMOINE  
ET DE LA LOGISTIQUE (DPL)

S  
P  
E  
I  
P  
S  
E  
R  
V  
I  
C  
E  
P  
L  
O  
T  
A  
G  
E  
D  
E  
L'  
E  
X  
P  
L  
O  
I  
T  
A  
T  
I  
O  
N  
E  
T  
D  
E  
L'  
I  
N  
F  
O  
R  
M  
A  
T  
I  
O  
N  
P  
A  
T  
R  
I  
M  
O  
N  
I  
A  
L  
E

CODE SITE

IAA1

LIBELLE SITE

Station Biologique

CODE BÂTIMENT

IAA1\_MICH

LIBELLE BÂTIMENT

SORBONNE UNIVERSITE\_Maison Gardien

CODE NIVEAU/ COUPE/ FACADE

RDC

DESIGNATION PLAN

PLAN RDC

ADRESSE

Rue Edouard Corbière 29680 Roscoff

AILE / ZONE

COMPLEMENT DESIGNATION PLAN

2025-08-27\_SBR

NOM FICHIER DWG

ROSCHOFF\_MAISSON-GARDIEN\_2024 PROGRAMME.dwg

ECHELLE

1 / 200

FORMAT

A3


DATE

04/09/2024

INDICE

01

- Interrupteur
- Prise
- Chemin de câble
- Eclairage
- Radiateur

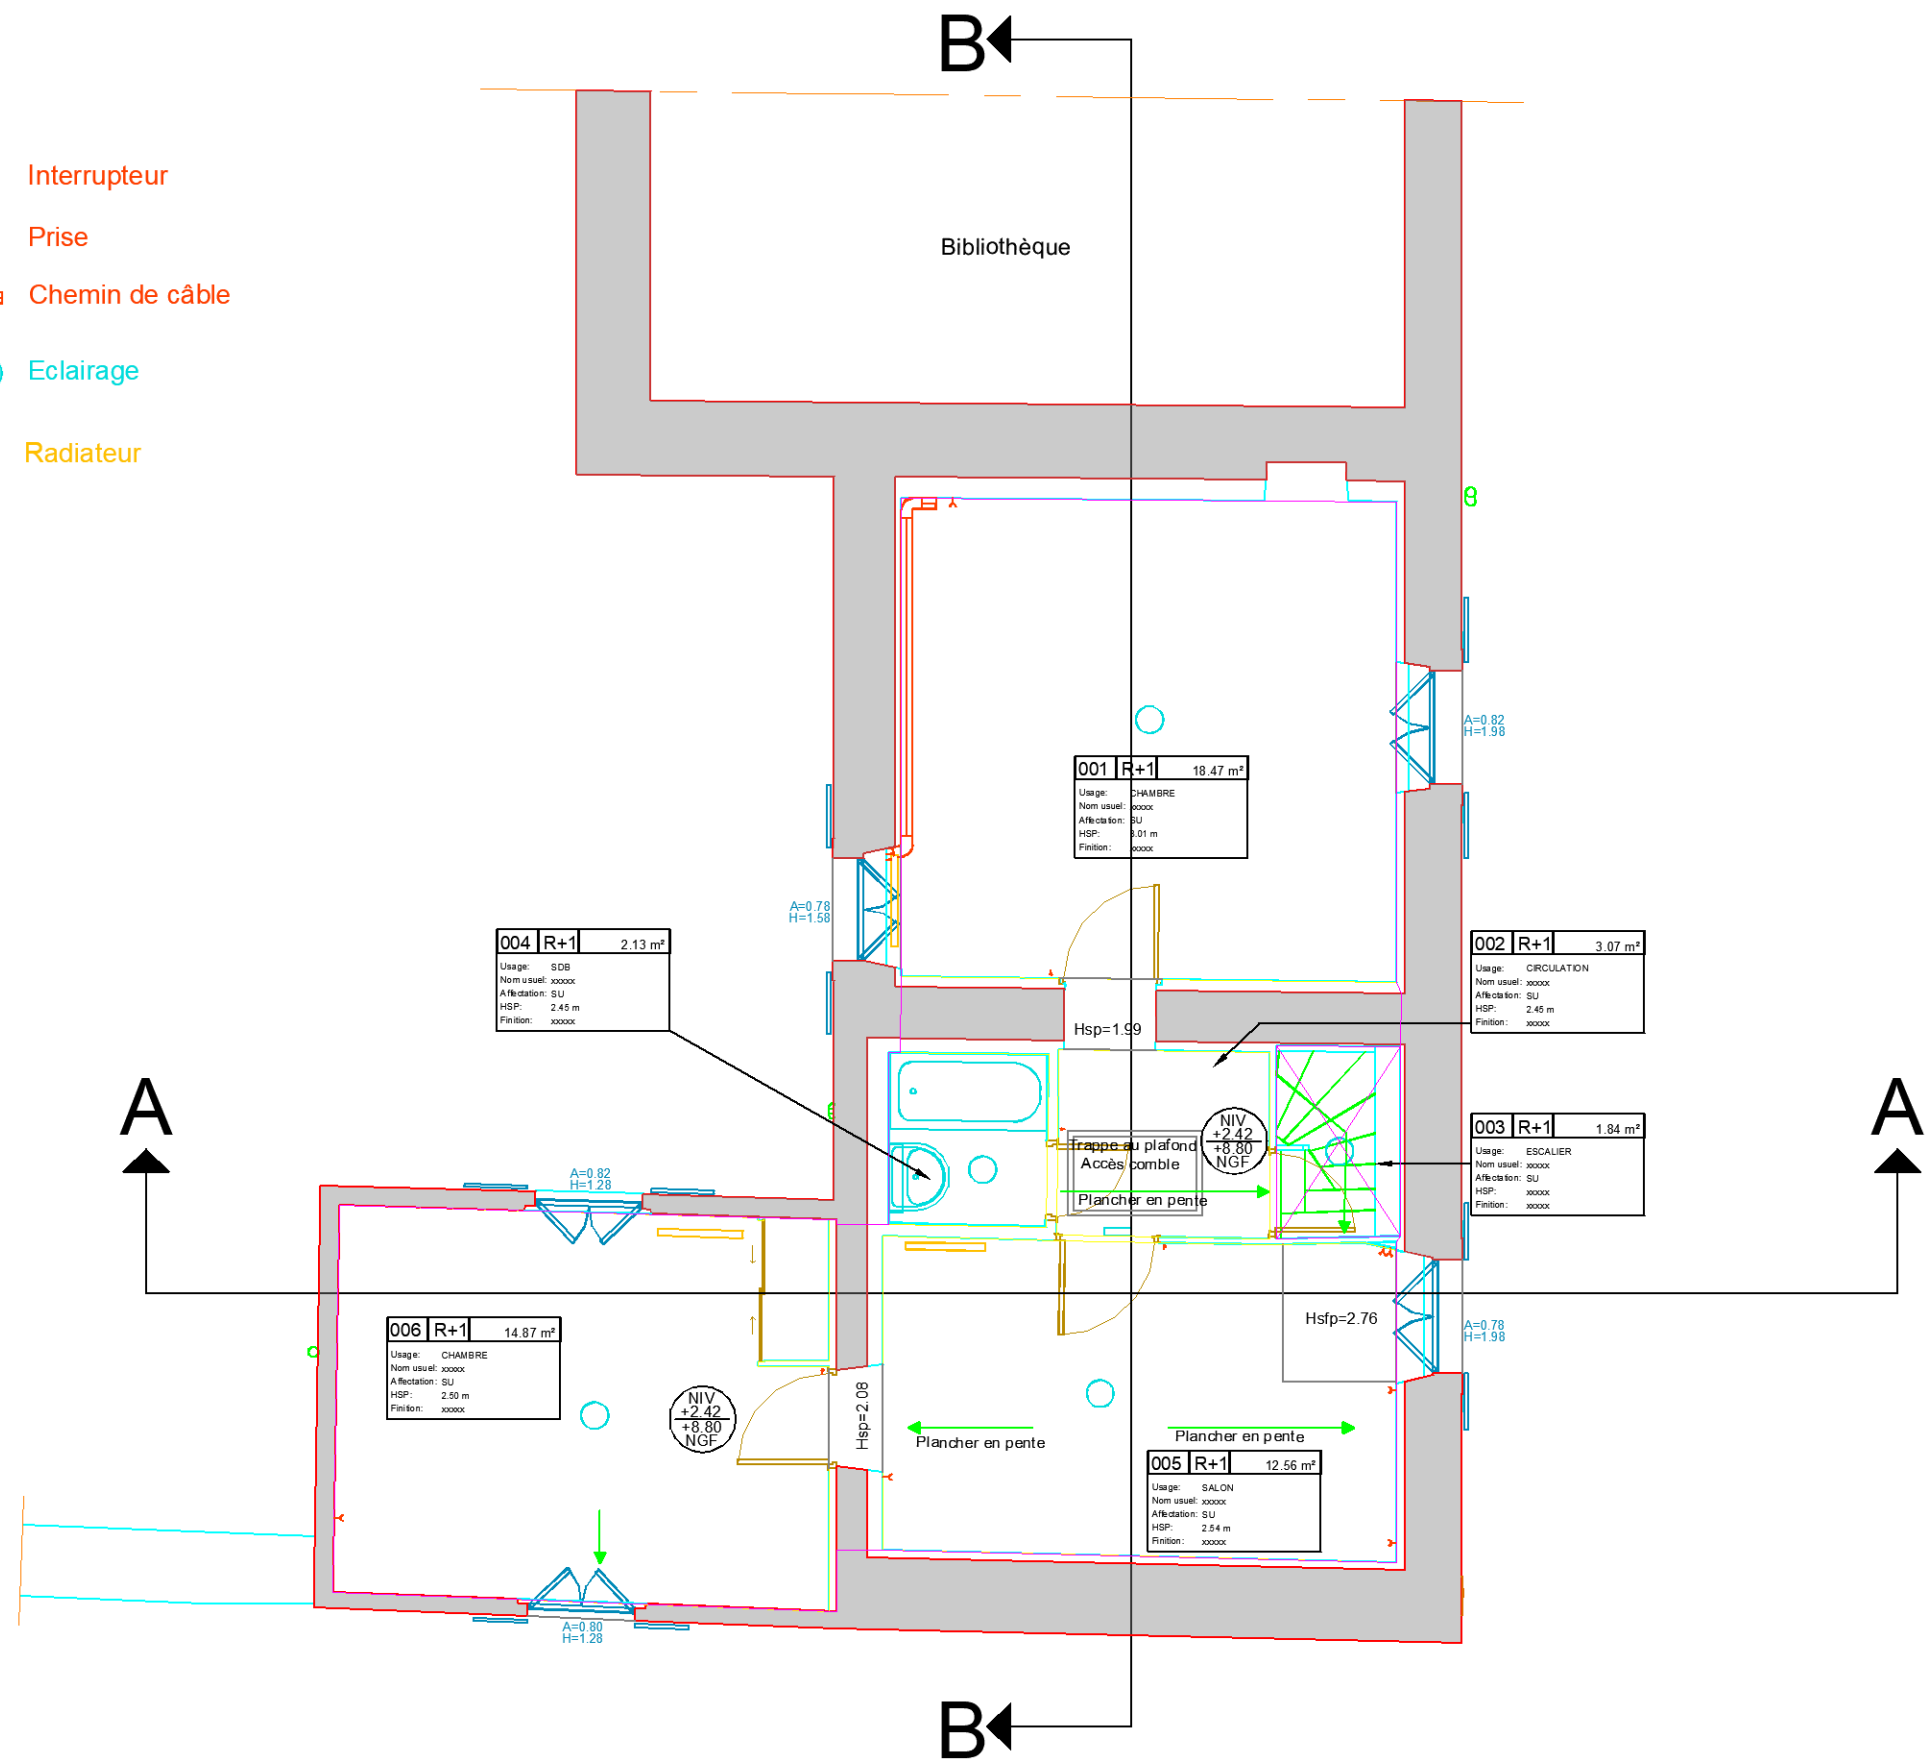

Existant

R U E E D O U A R D C O R B I E R E

PRESTATAIRE



**SORBONNE  
UNIVERSITÉ**  
DIRECTION DU PATRIMOINE  
ET DE LA LOGISTIQUE (DPL)

S P E C I F I C A T I O N  
SERVICE PILOTAGE DE L'EXPLOITATION  
ET DE L'INFORMATION PATRIMONIALE

CODE SITE

IAA1

LIBELLE SITE

Station Biologique

CODE BÂTIMENT

IAA1\_MICH

LIBELLE BÂTIMENT

SORBONNE UNIVERSITE\_Maison Gardien

CODE NIVEAU/COUPE/ FACADE

R+1

DESIGNATION PLAN

PLAN R+1

ADRESSE

Rue Edouard Corbière 29680 Roscoff

AILE / ZONE

COMPLEMENT DESIGNATION PLAN

NOM FICHIER DWG

2025-08-27\_SBR ROSCOFF\_MAIISON-GARDIEN\_2024 PROGRAMME.dwg

ECHELLE

1 / 200

FORMAT

A3


DATE

04/09/2024

INDICE

01

- Interrupteur
- Prise
- Chemin de câble
- Eclairage
- Radiateur

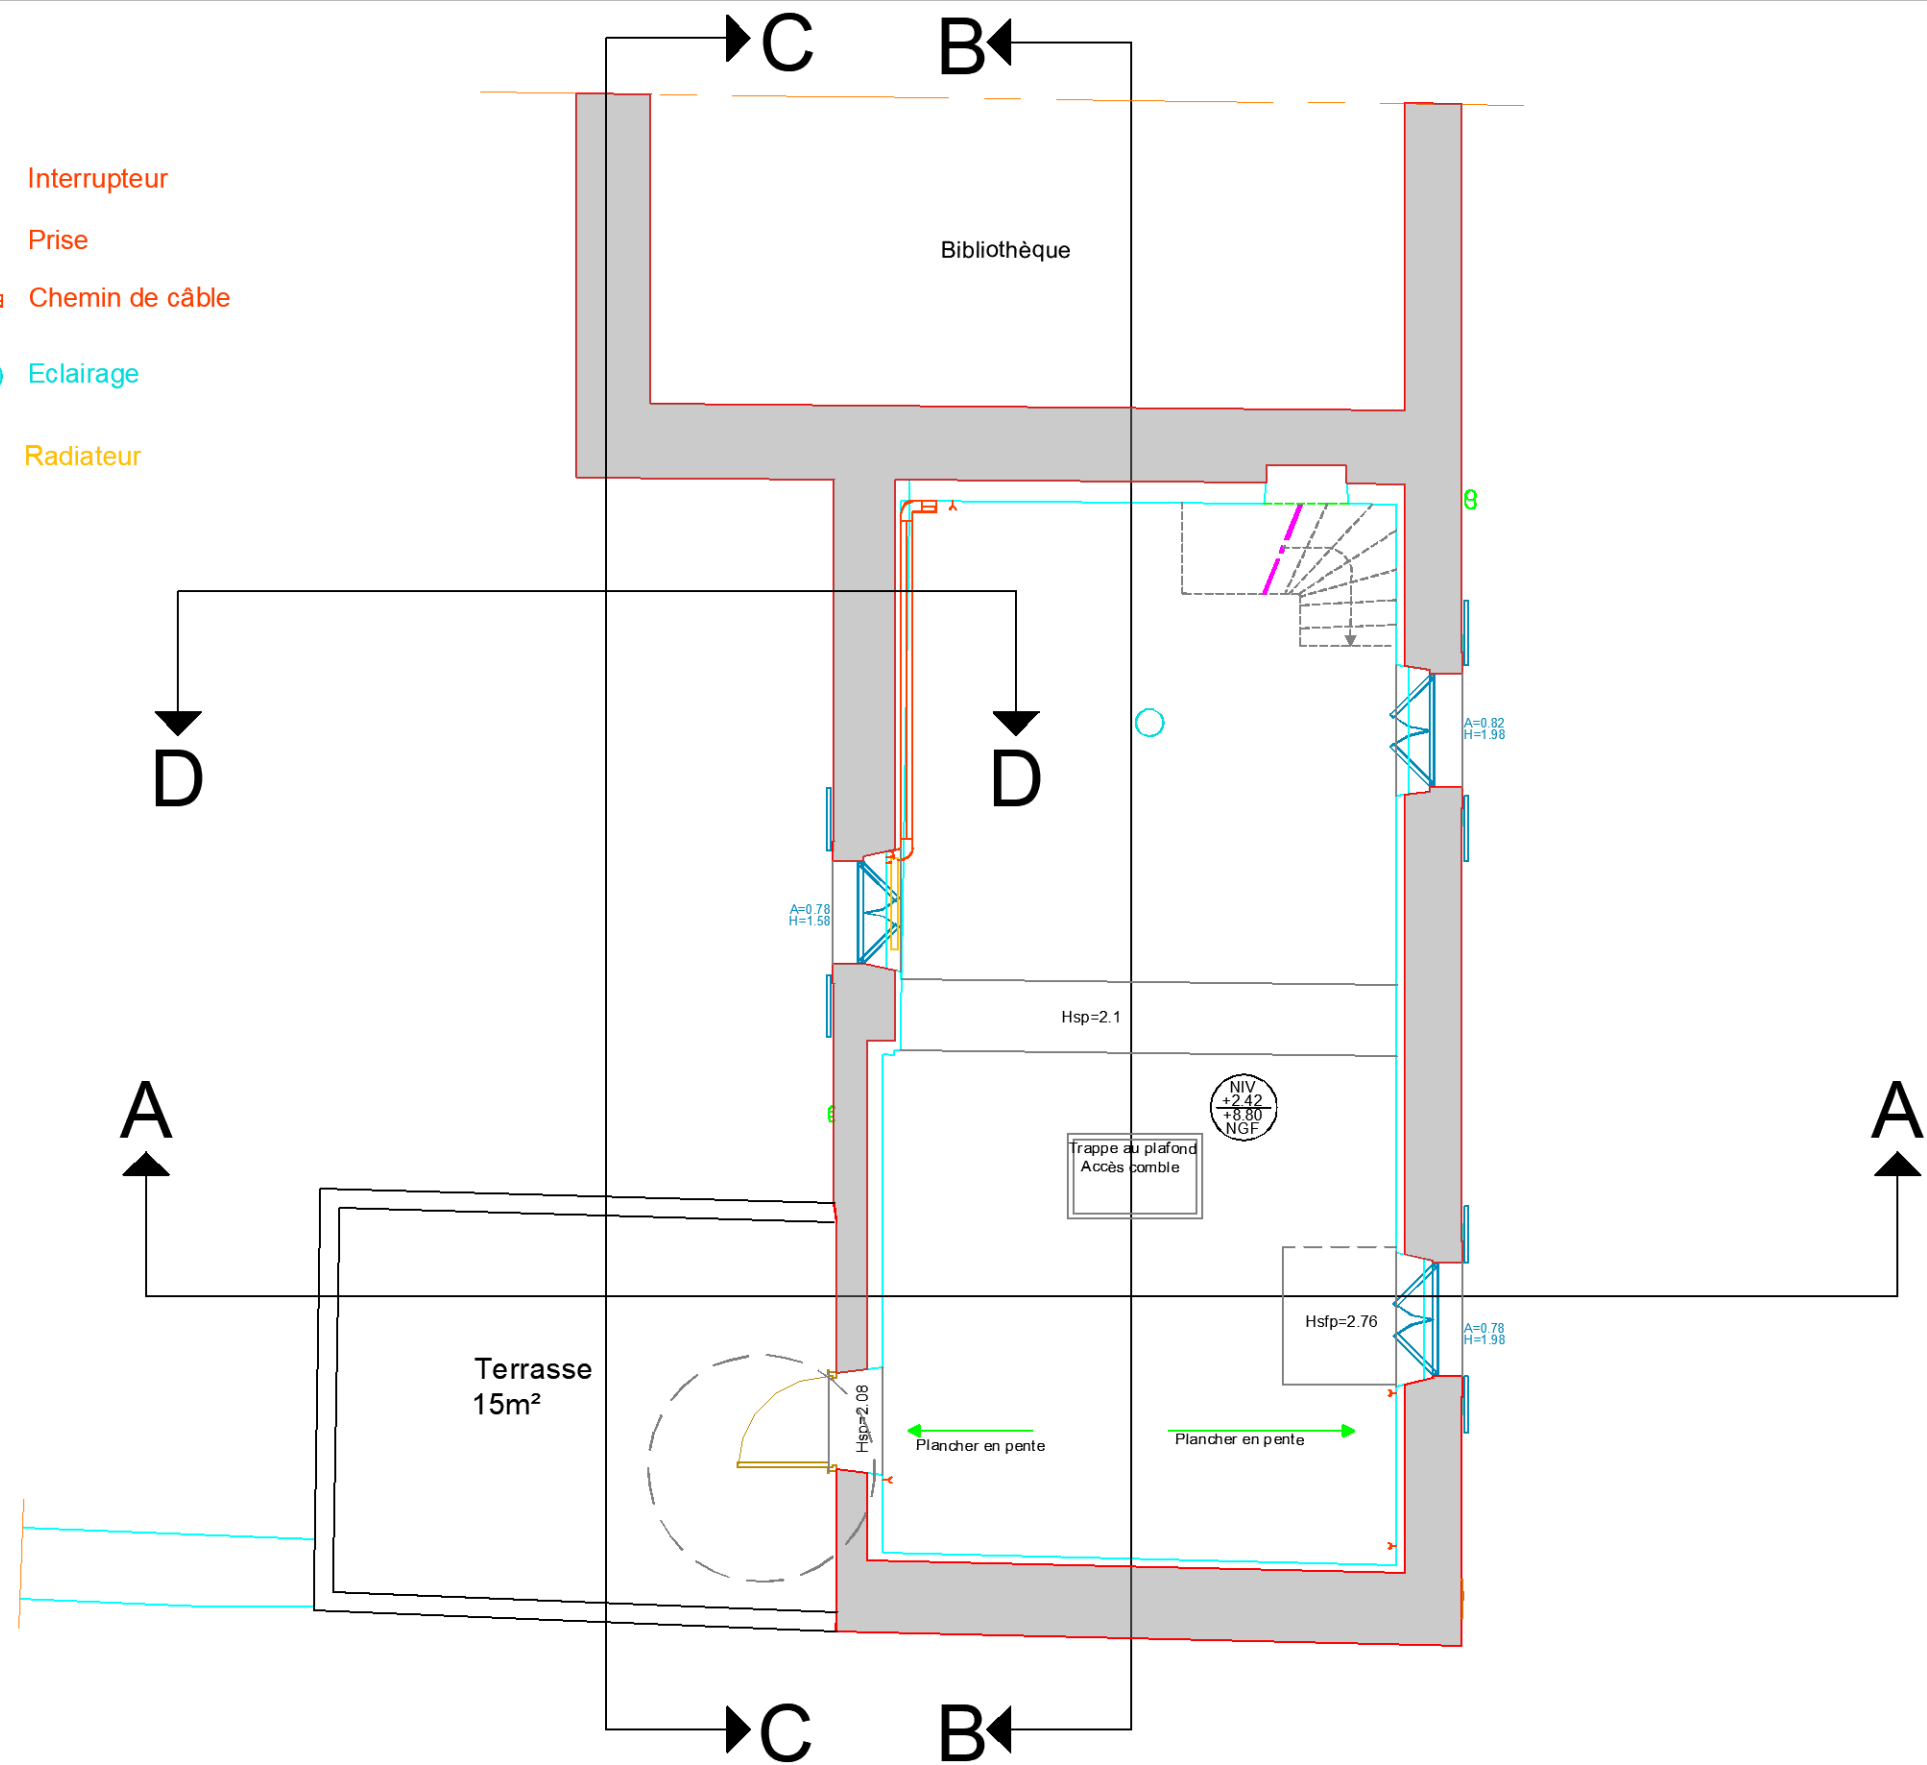

PROJET

RUE EDOUARD CORBIÈRE

PRESTATAIRE



**SORBONNE  
UNIVERSITÉ**  
DIRECTION DU PATRIMOINE  
ET DE LA LOGISTIQUE (DPL)

S  
P  
E  
I  
P  
S  
E  
R  
V  
I  
C  
E  
P  
L  
O  
T  
A  
G  
E  
D  
E  
L'  
E  
X  
P  
L  
O  
I  
T  
A  
T  
I  
O  
N  
E  
T  
D  
E  
L'  
I  
N  
F  
O  
R  
M  
A  
T  
I  
O  
N  
P  
A  
T  
R  
I  
M  
O  
I  
N  
A  
L

CODE SITE

IAA1

LIBELLE SITE

Station Biologique

CODE BÂTIMENT

IAA1\_MICH

LIBELLE BÂTIMENT

SORBONNE UNIVERSITE\_Maison Gardien

CODE NIVEAU/ COUPE/ FACADE

R+1

DESIGNATION PLAN

PLAN R+1

ADRESSE

Rue Edouard Corbière 29680 Roscoff

AILE / ZONE

COMPLEMENT DESIGNATION PLAN

NOM FICHIER DWG

2025-08-27\_SBR ROSCOFF\_MAIISON-GARDIEN\_2024 PROGRAMME.dwg

ECHELLE

1 / 200

FORMAT


A3

DATE

04/09/2024


INDICE

01

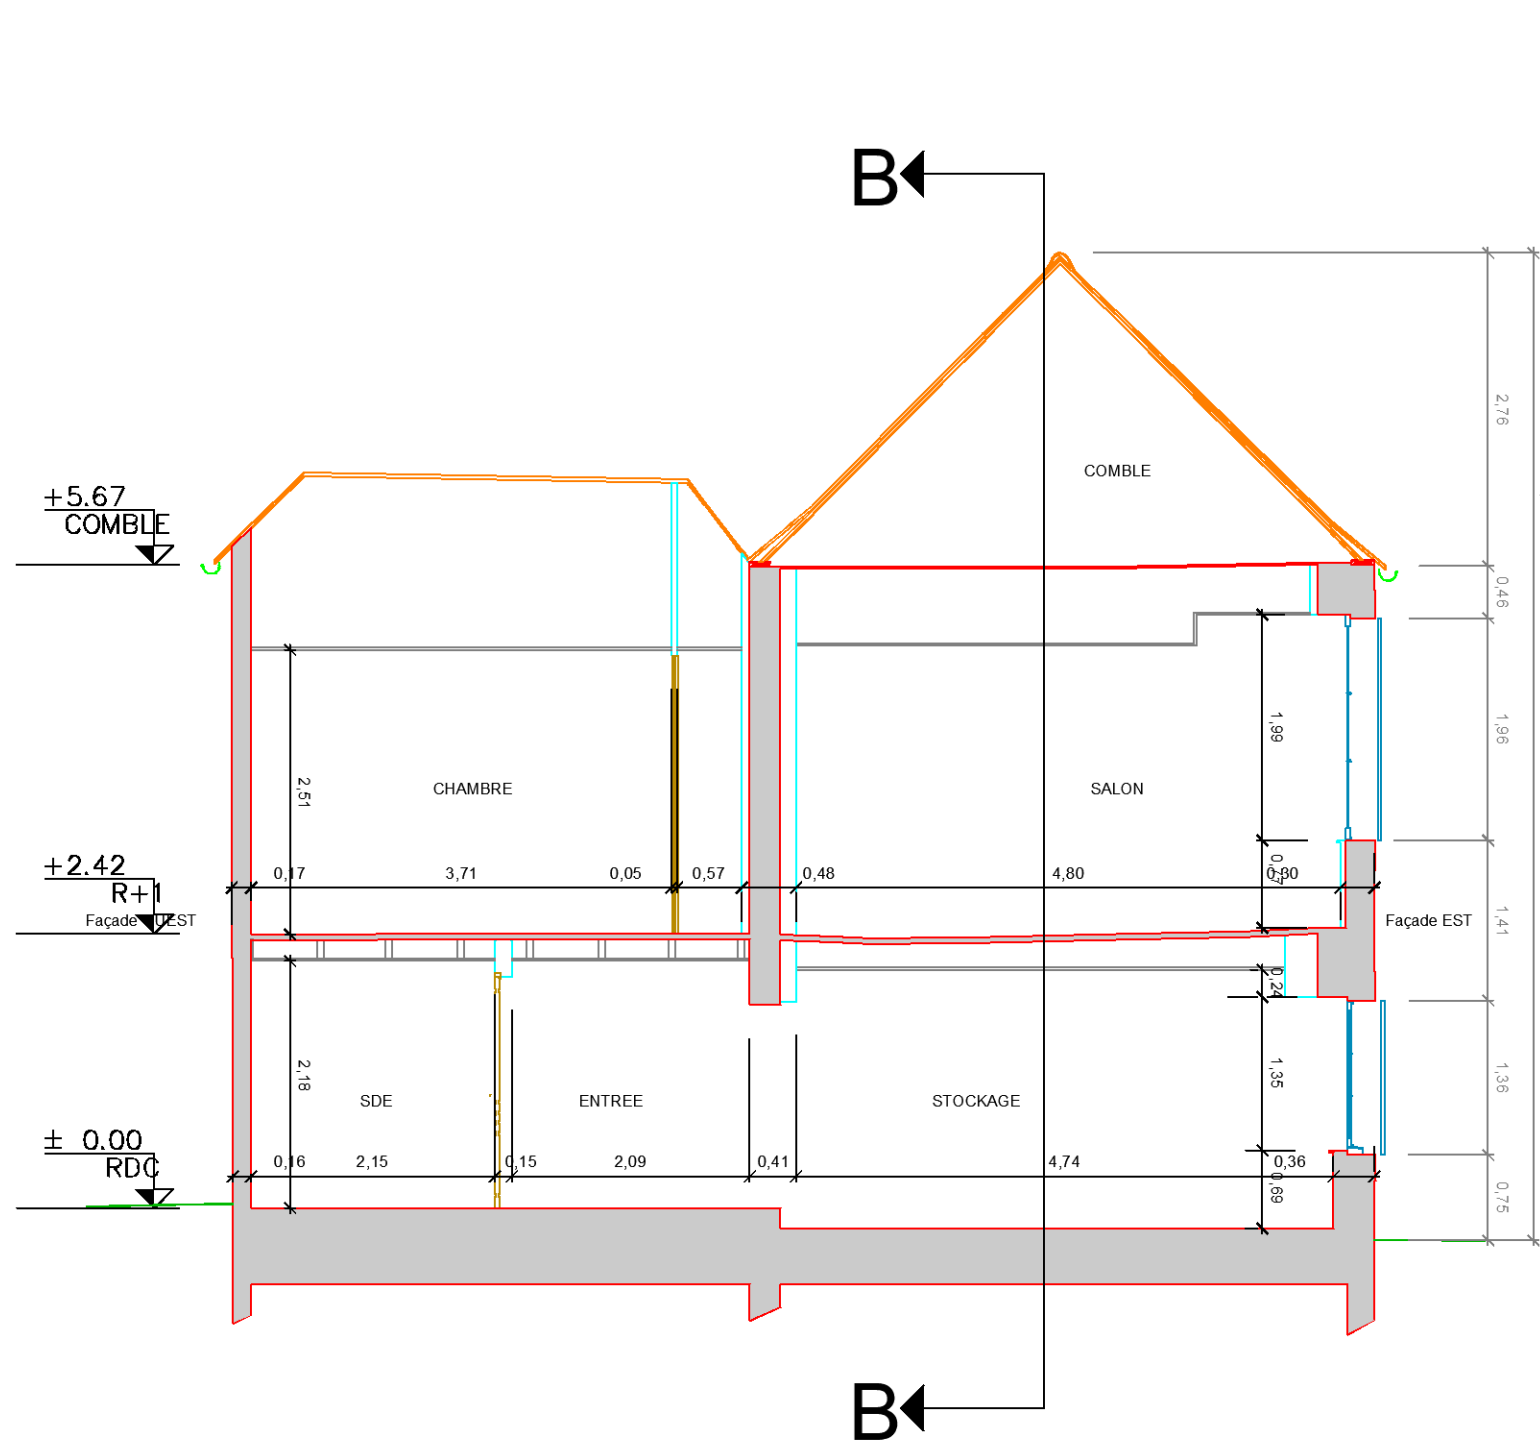

Existant

Coupe AA

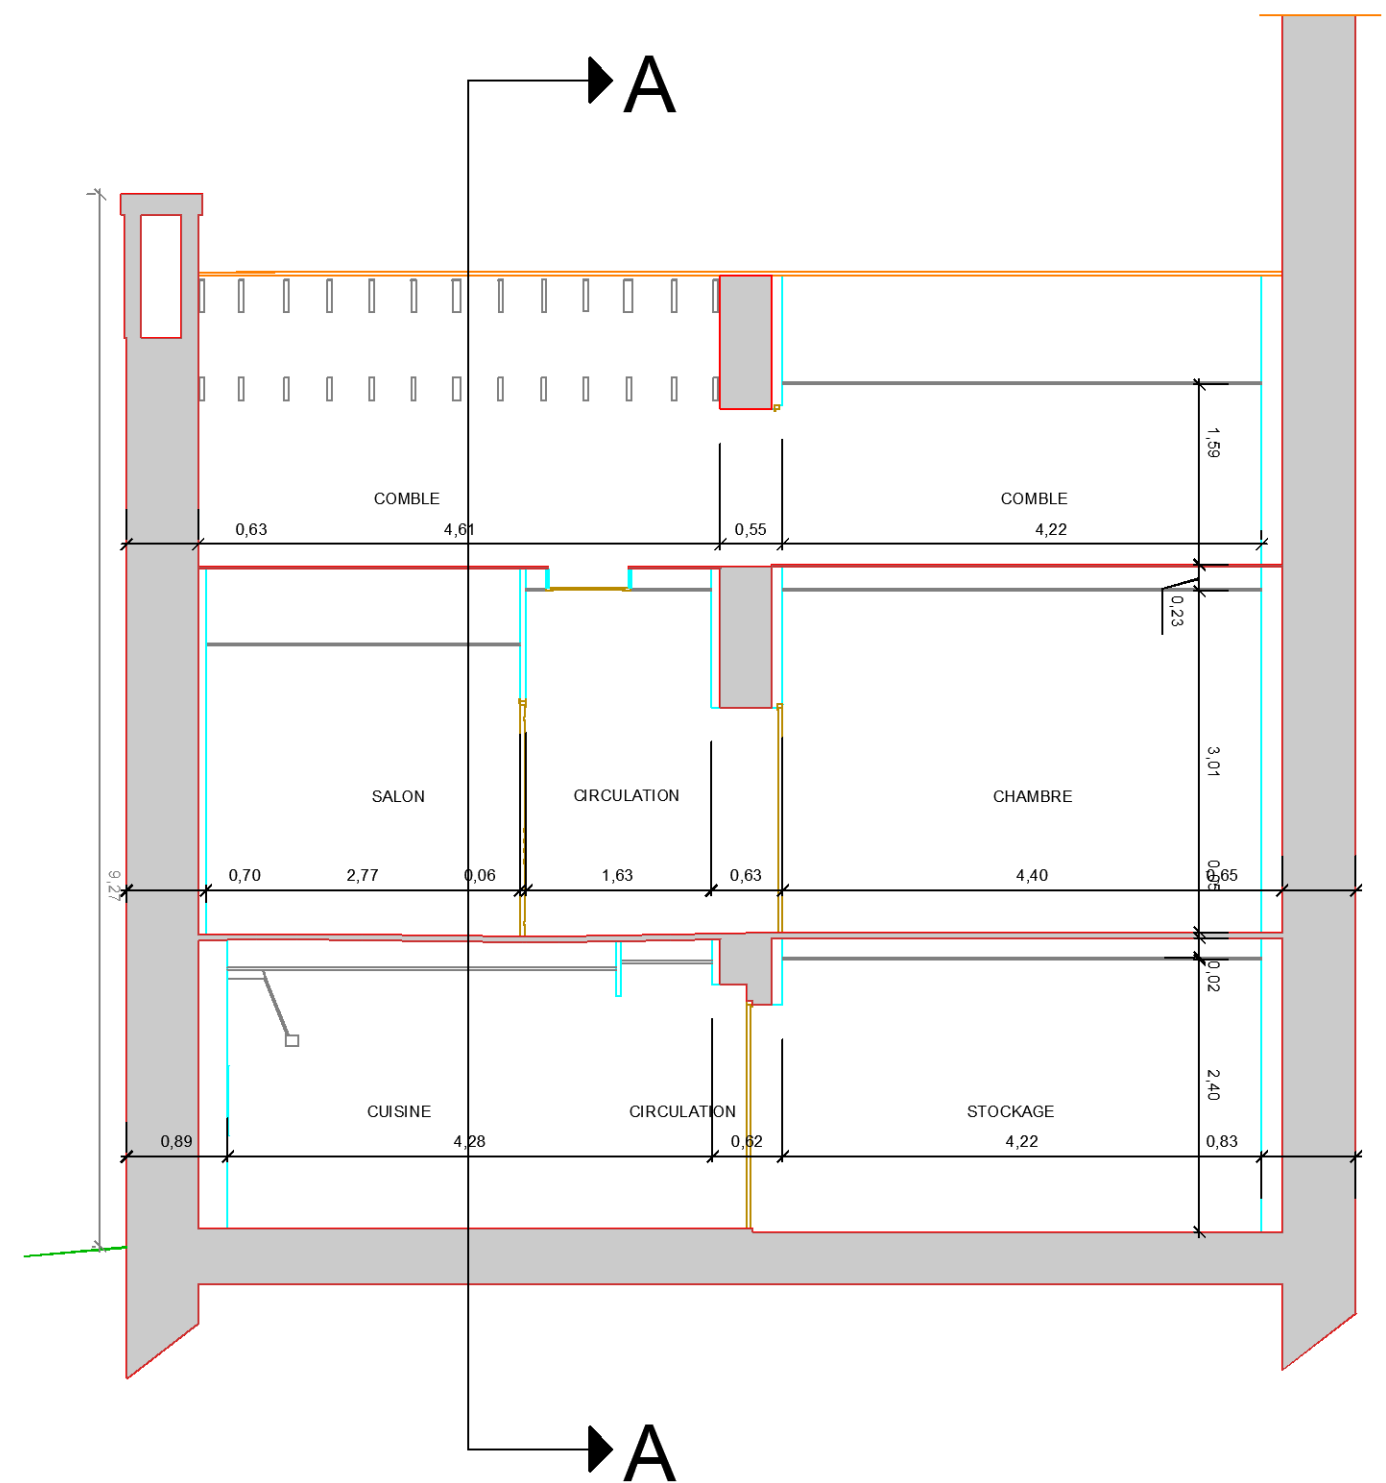

Coupe BB

PRESTATAIRE



**SORBONNE  
UNIVERSITÉ**  
DIRECTION DU PATRIMOINE  
ET DE LA LOGISTIQUE (DPL)

S  
P  
E  
C  
I  
F  
I  
C  
A  
T  
I  
O  
N  
D  
E  
S  
S  
E  
R  
V  
I  
C  
E  
P  
L  
O  
T  
A  
G  
E  
D  
E  
L'  
E  
X  
P  
L  
O  
I  
T  
A  
T  
I  
O  
N  
E  
T  
D  
E  
L'  
I  
N  
F  
O  
R  
M  
A  
T  
I  
O  
N  
P  
A  
T  
R  
I  
M  
O  
I  
N  
A  
L  
E

CODE SITE

IAA1

CODE BÂTIMENT

IAA1\_MICH

CODE NIVEAU/ COUPE/ FAÇADE

COUPES

LIBELLE SITE

Station Biologique

LIBELLE BÂTIMENT

SORBONNE UNIVERSITE\_Maison Gardien

DESIGNATION PLAN

PLAN COUPE AA / BB

ADRESSE

Rue Edouard Corbière 29680 Roscoff

AILE / ZONE

COMPLEMENT DESIGNATION PLAN

2025-08-27\_SBR

NOM FICHIER DWG

ROSCOFF\_MAIISON-GARDIEN\_2024 PROGRAMME.dwg

ECHELLE

1 / 200

FORMAT


A3

DATE

04/09/2024


INDICE

01

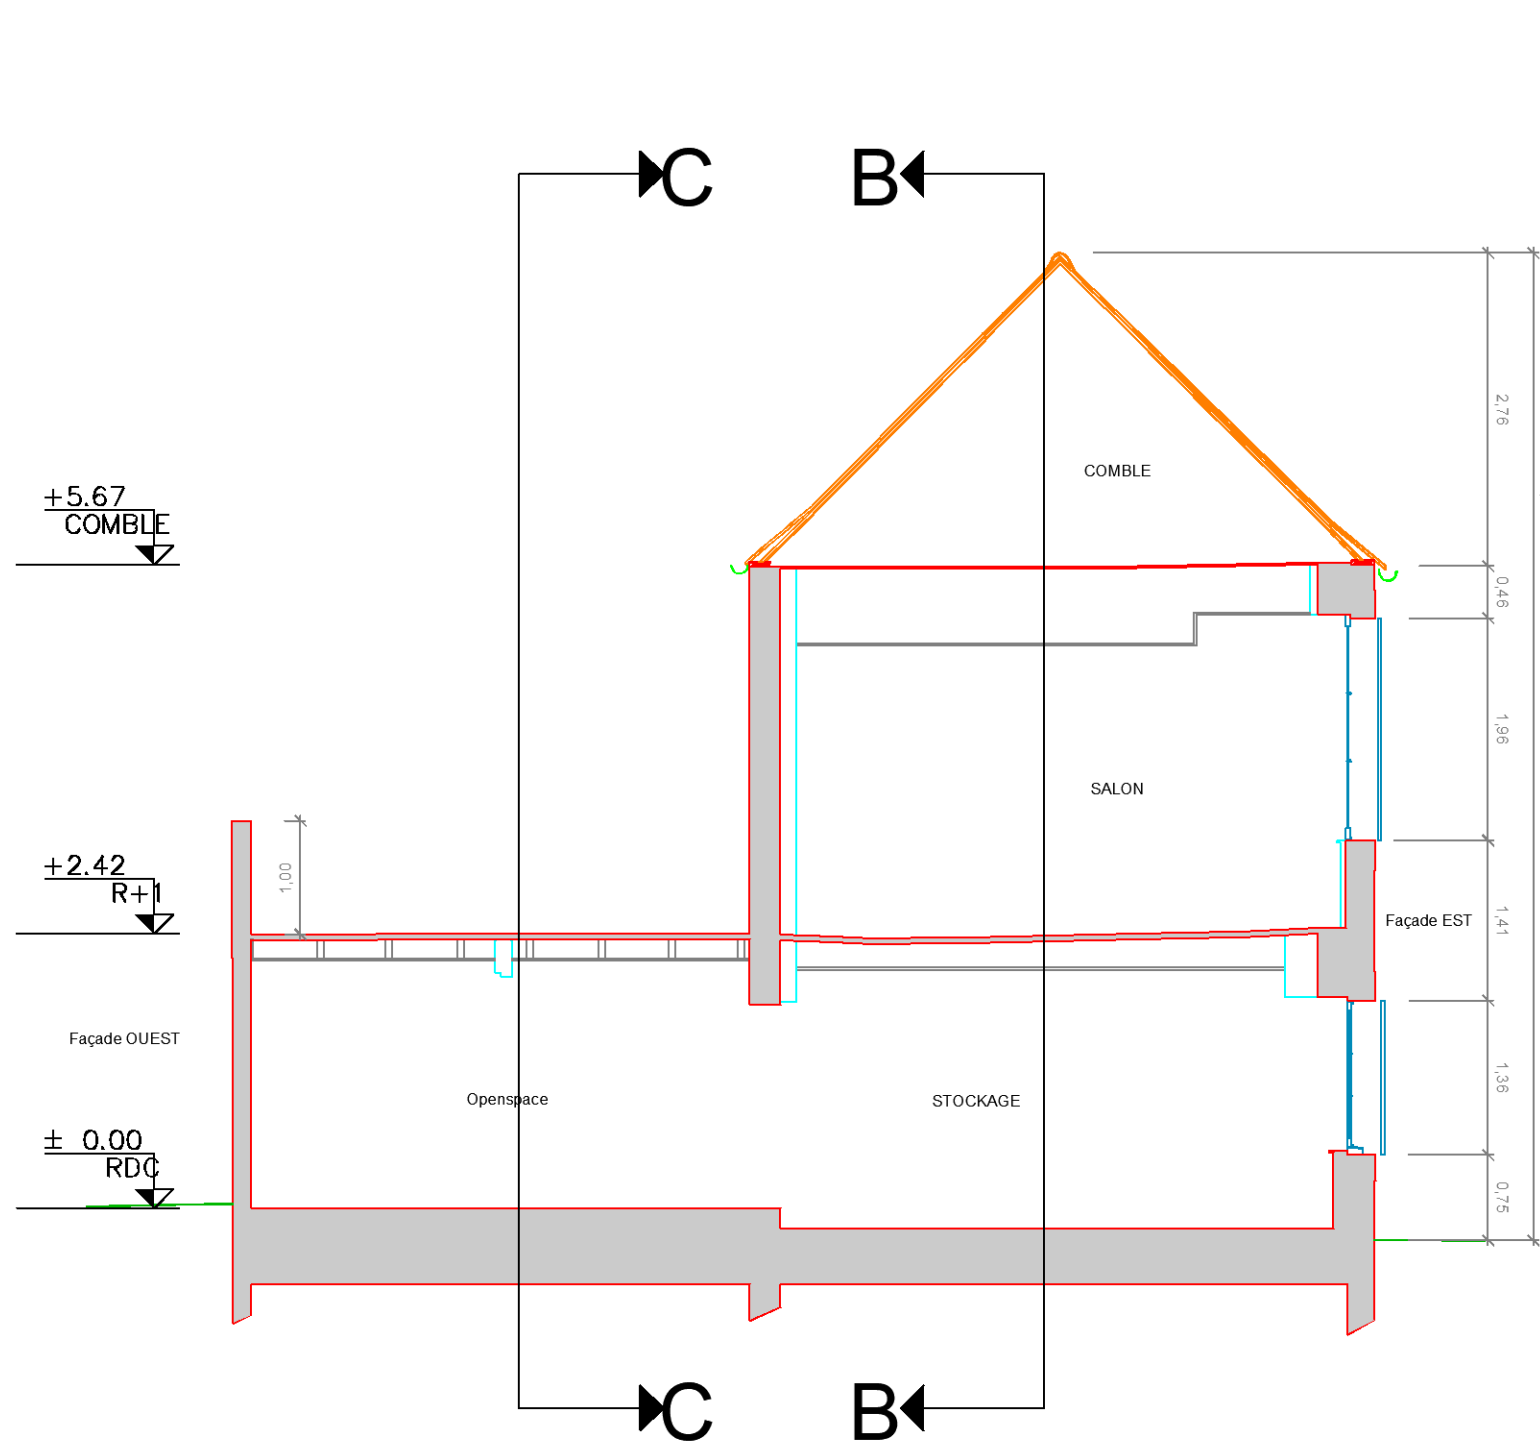

PROJET

Coupe AA

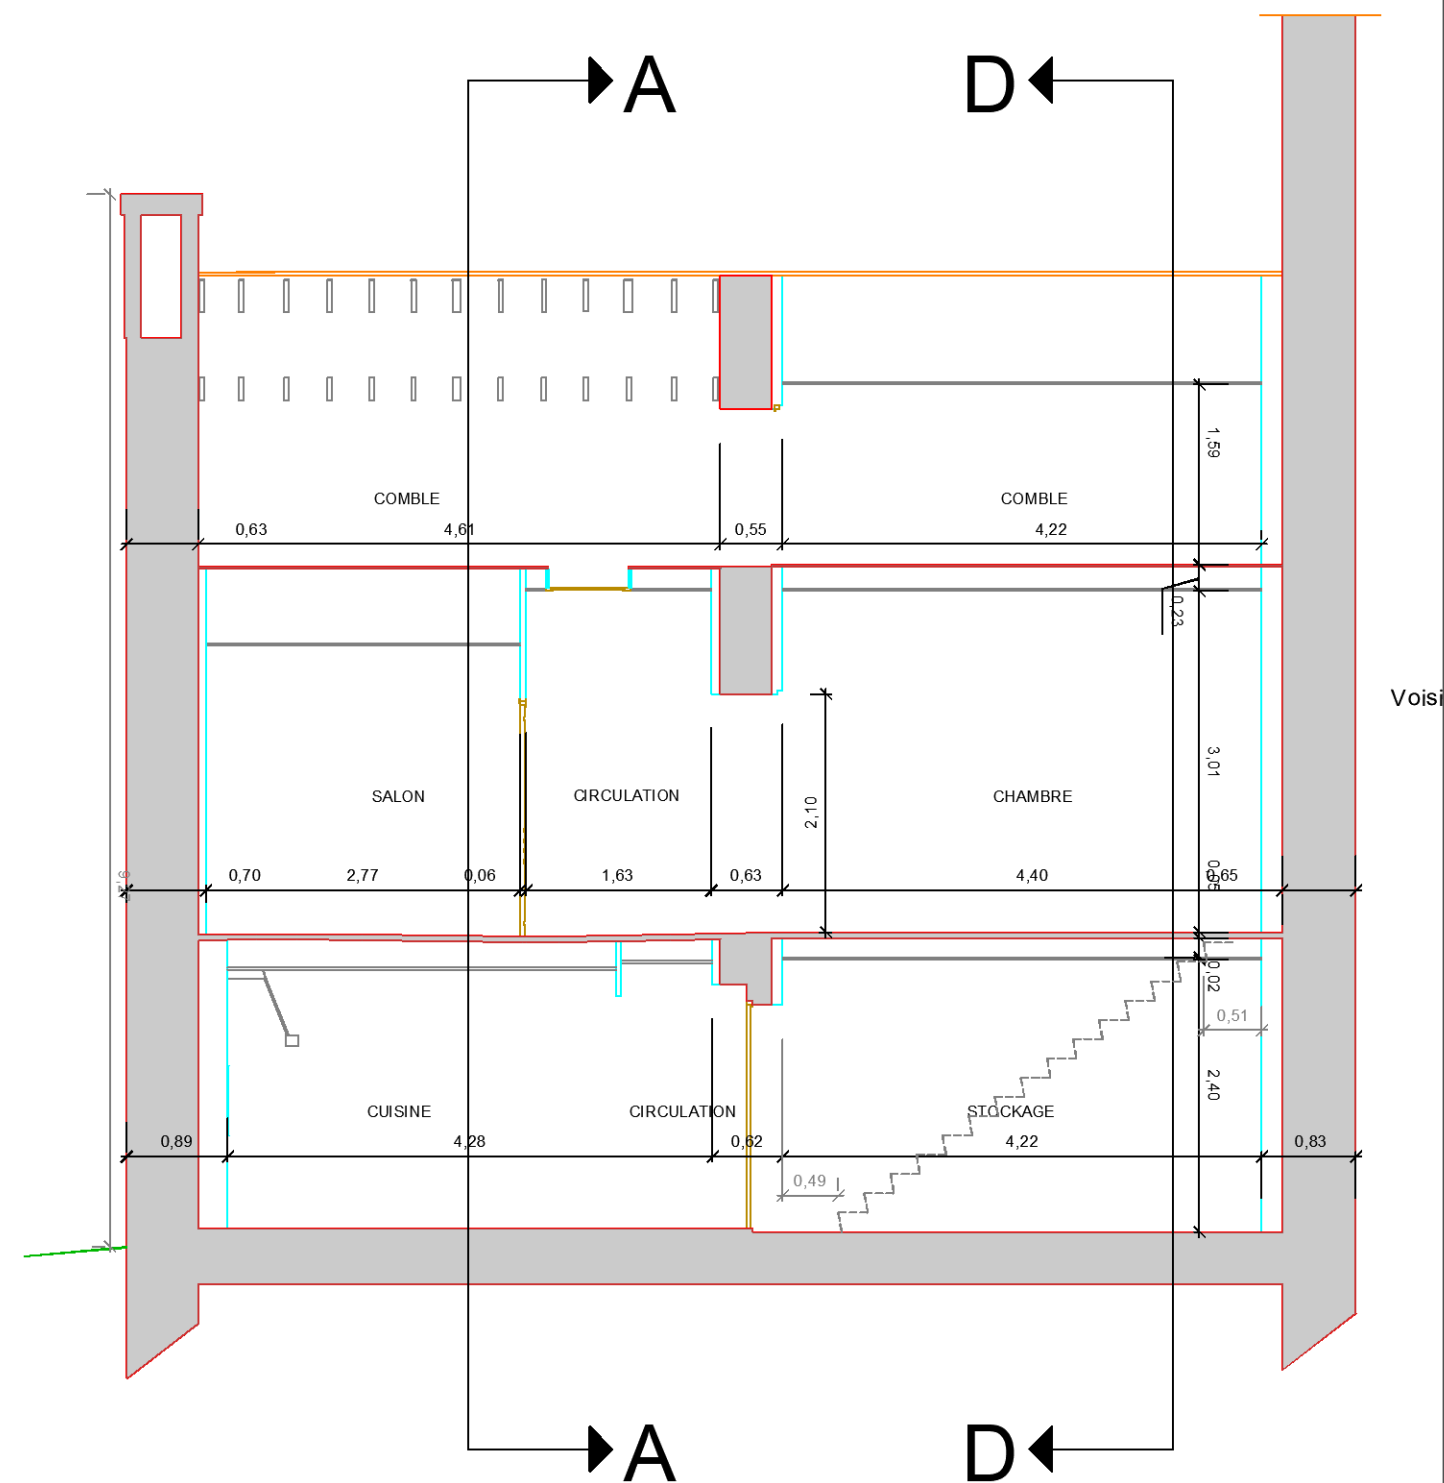

Coupe BB

PRESTATAIRE



**SORBONNE  
UNIVERSITÉ**  
DIRECTION DU PATRIMOINE  
ET DE LA LOGISTIQUE (DPL)

S  
P  
E  
I  
P  
S  
E  
R  
V  
I  
C  
E  
P  
L  
O  
T  
A  
G  
E  
D  
E  
L'  
E  
X  
P  
L  
O  
I  
T  
A  
T  
I  
O  
N  
E  
T  
D  
E  
L'  
I  
N  
F  
O  
R  
M  
A  
T  
I  
O  
N  
P  
A  
T  
R  
I  
M  
O  
I  
N  
A  
L  
E

CODE SITE

IAA1

LIBELLE SITE

Station Biologique

CODE BÂTIMENT

IAA1\_MICH

LIBELLE BÂTIMENT

SORBONNE UNIVERSITE\_Maison Gardien

CODE NIVEAU/COUPE/ FAÇADE

COUPE A-A

DESIGNATION PLAN

PLAN COUPE A-A

ADRESSE

Rue Edouard Corbière 29680 Roscoff

AILE / ZONE

COMPLEMENT DESIGNATION PLAN

2025-08-27\_SBR

NOM FICHIER DWG

ROSCOFF\_MAISSON-GARDIEN\_2024 PROGRAMME.dwg

ECHELLE

1 / 200

FORMAT


A3

DATE

04/09/2024


INDICE

01

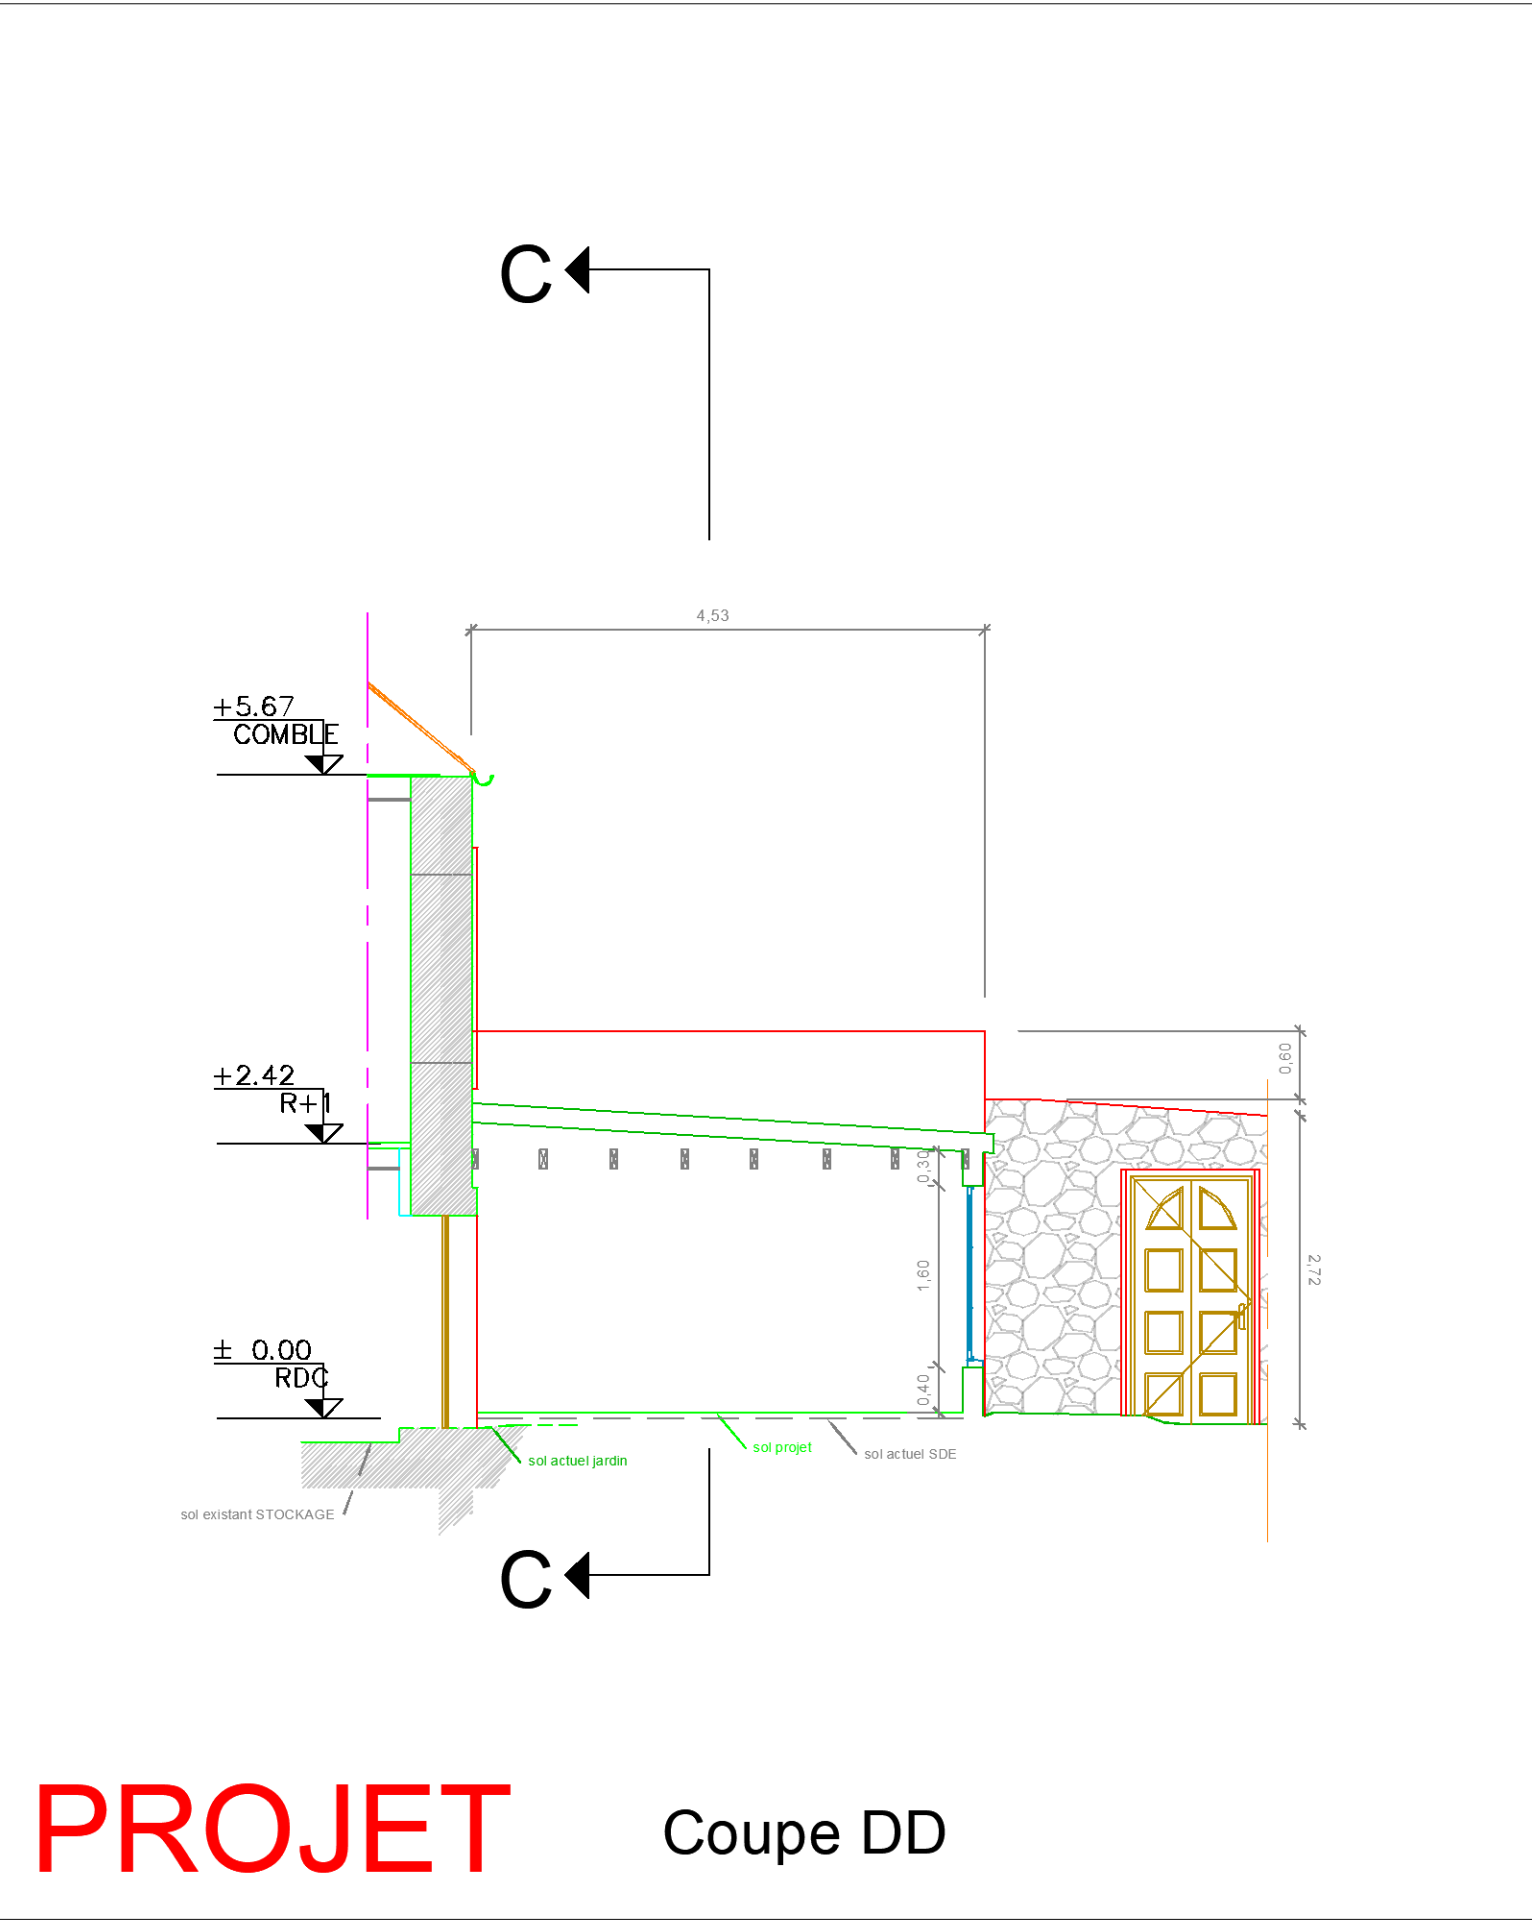

PROJET

Coupe DD

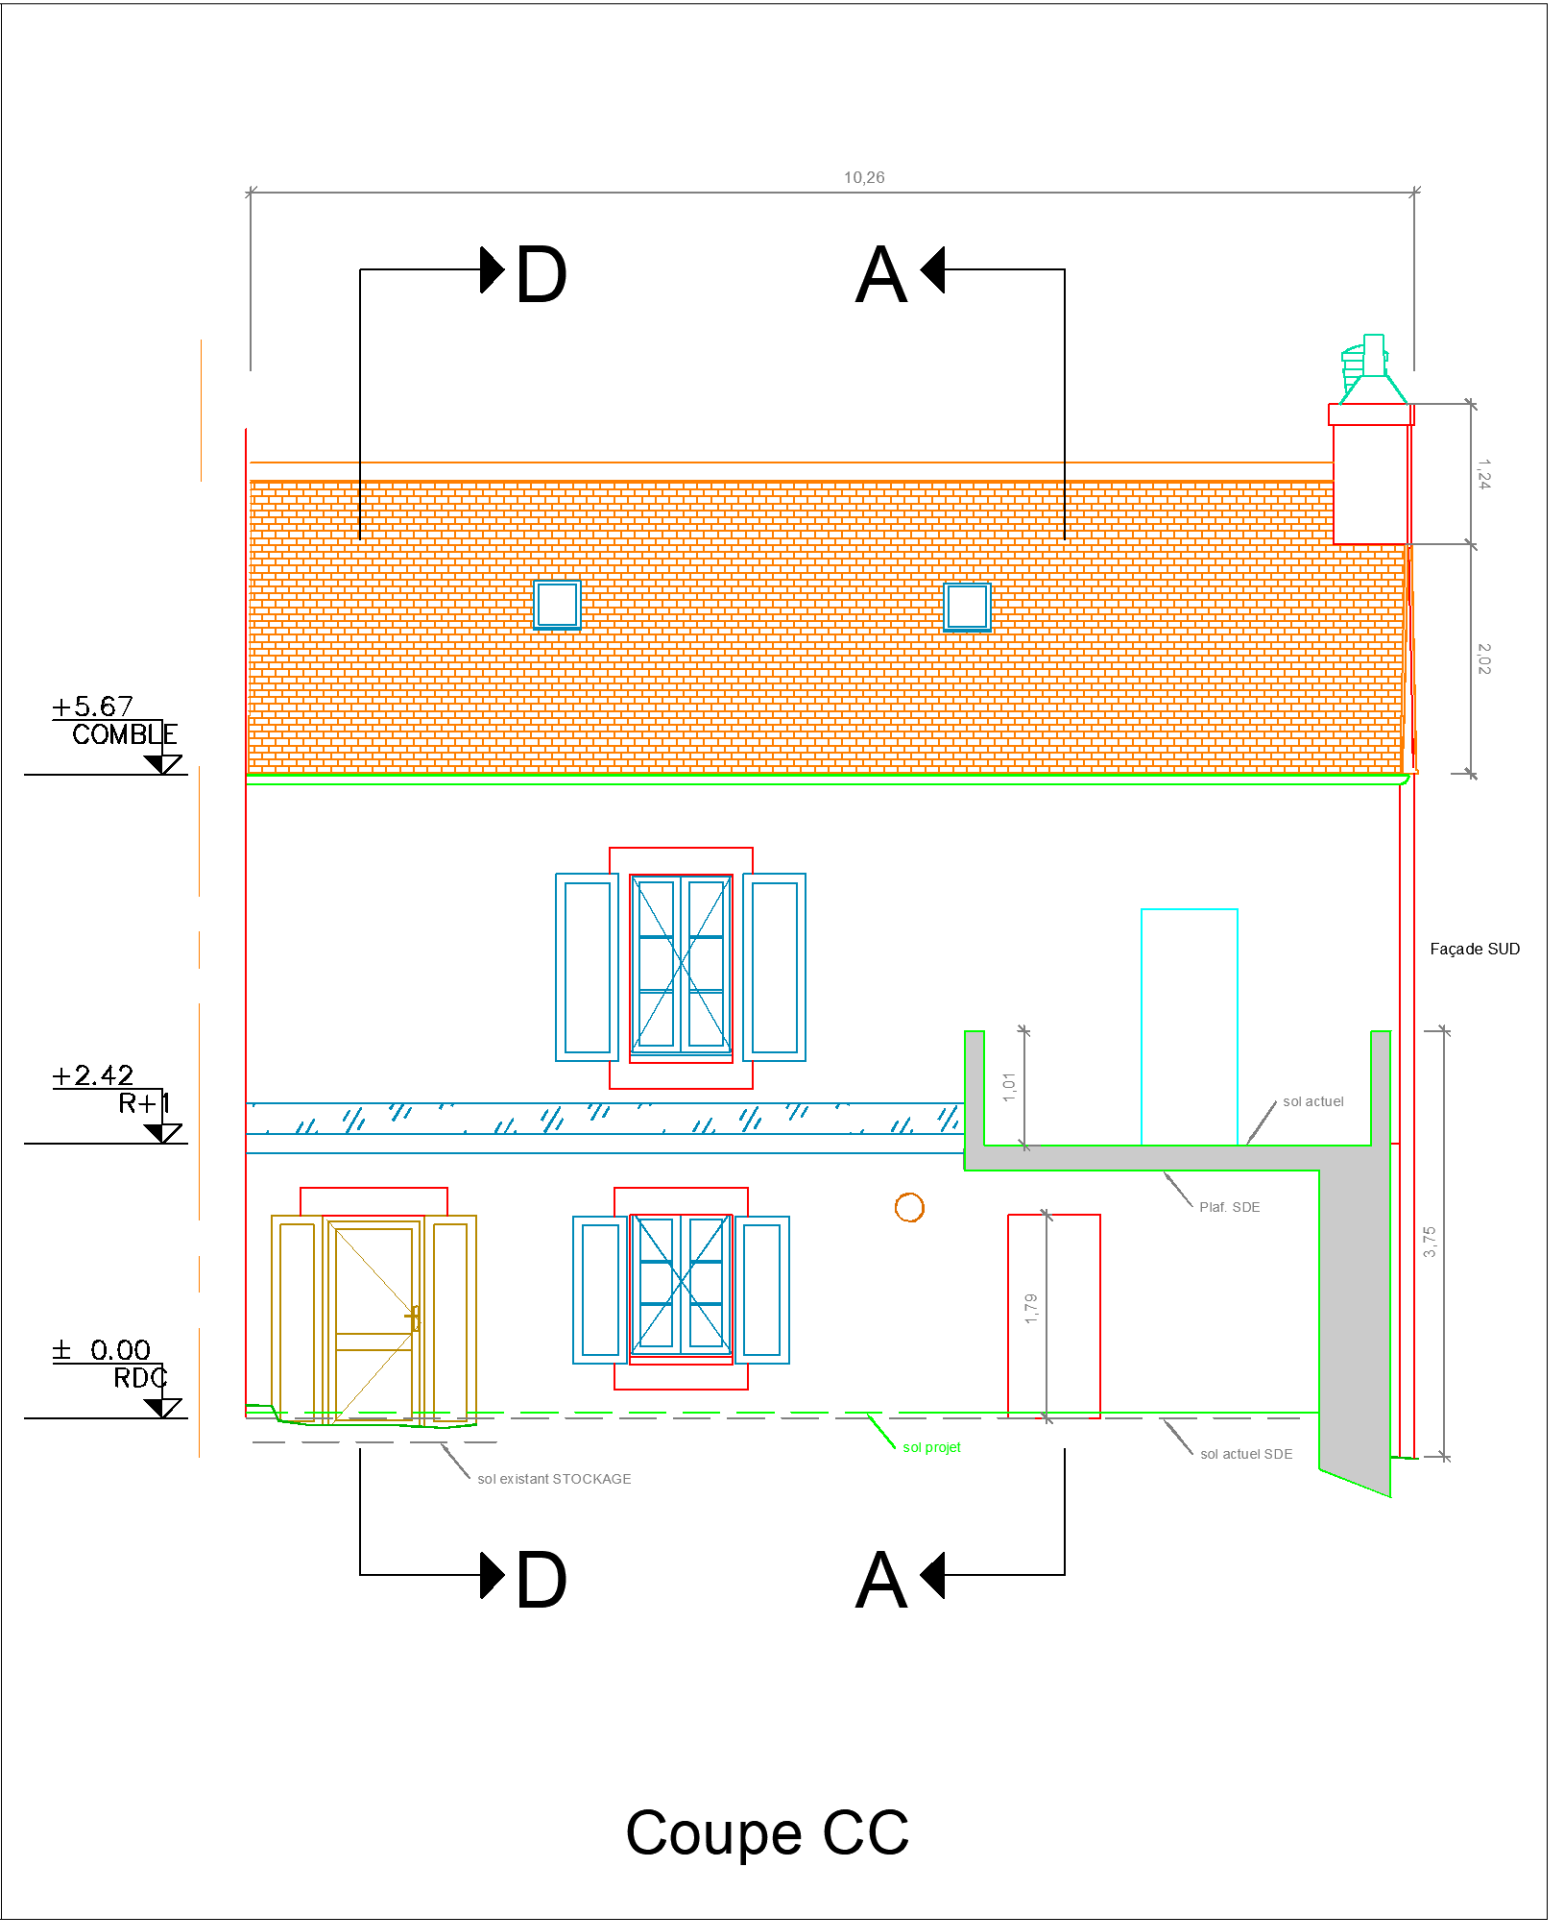

Coupe CC