

Légende phases

<div></div>	Phase démolition
<div></div>	Phase projet
<div></div>	Phase existant

LEGENDE - SYMBOLES

<div><div>A</div></div>	Trame Générale
<div><div></div></div>	Trait de Coupe
<div><div></div></div>	Limite de Propriété
<div><div>JD</div></div>	Joint de Dilatation
<div><div><div>+168.30</div><div>NGF</div></div></div>	Cote Niveau Fini
<div><div></div></div>	Entrée / Sortie Entrée Asc. / Sortie Asc.
<div><div></div></div>	Trémie
<div><div></div></div>	Lanterneau
<div><div></div></div>	Echelle à crinoline
<div><div>BUREAU BU.01.01 100 m²</div></div>	Etiquette Piece
<div><div>BU.01.01-a E30+FP 32 dB</div></div>	Etiquette Porte



Maître d'ouvrage:

VOIES NAVIGABLES DE FRANCE



Modernisation des systèmes d'alimentation  
secourus

VOIES NAVIGABLES DE FRANCE  
2 Rue de la Quarantaine  
69321 – LYON Cedex 05

PRO

VNF	B3E	PRO	02	PLN	ORM	RDC	001
PROJET	EMMETEUR	PHASE	LOT	TYPE	ZONE	NIVEAU	N° DOCUMENT

Plan aménagement du nouveau groupe électrogène - Site de ORMES	ECHELLE	FORMAT
	1/50°	A3
Lot 02: Aménagement - Construction		DATE
		03/05/2024

Carnet de plans

Ind.	Date	Nature de la modification	Vérifié	Approuvé
A	03/05/2024	Création de document	JLR	JLR
B	17/05/2024	Mise à jour suivant complément de relevés sur site	JLR	JLR
C	03/06/2024	Mise à jour suivant revue d'étude interne	JLR	JLR
D	05/06/2024	Mise à jour suivant remarque MOA - toiture bac acier	JLR	JLR

Maître d'ouvrage:

VOIES NAVIGABLES DE FRANCE VOIES  
NAVIGABLES DE FRANCE  
2 Rue de la Quarantaine  
69321 - LYON Cedex 05

Maître d'oeuvre

B3E INGENIERIE  
63 Bis Avenue Maginot  
01 000 - BOURG EN BRESSE  
Tel: 04.74.25.18.88  
contact@b3e-ingenierie.fr



Projet n°  
23-0091

Plan n°  
001


Date :  
Date de demande  
Ech :  
Comme indique

Type:  
PLN



Légende phases


<div></div>	Phase démolition
<div></div>	Phase projet
<div></div>	Phase existant

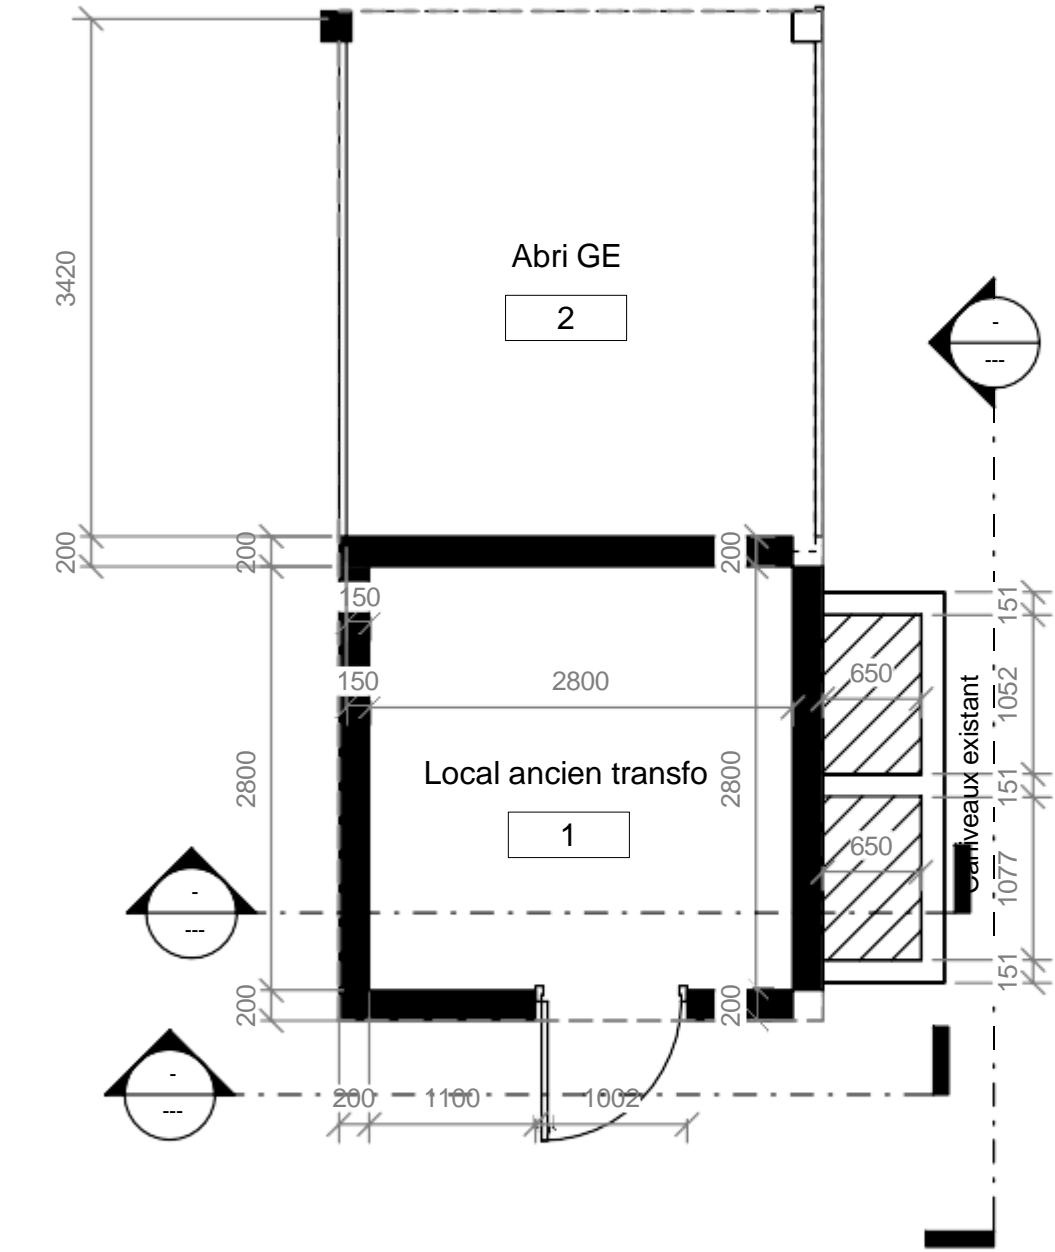

Phase Etat des lieux


3

1 : 50

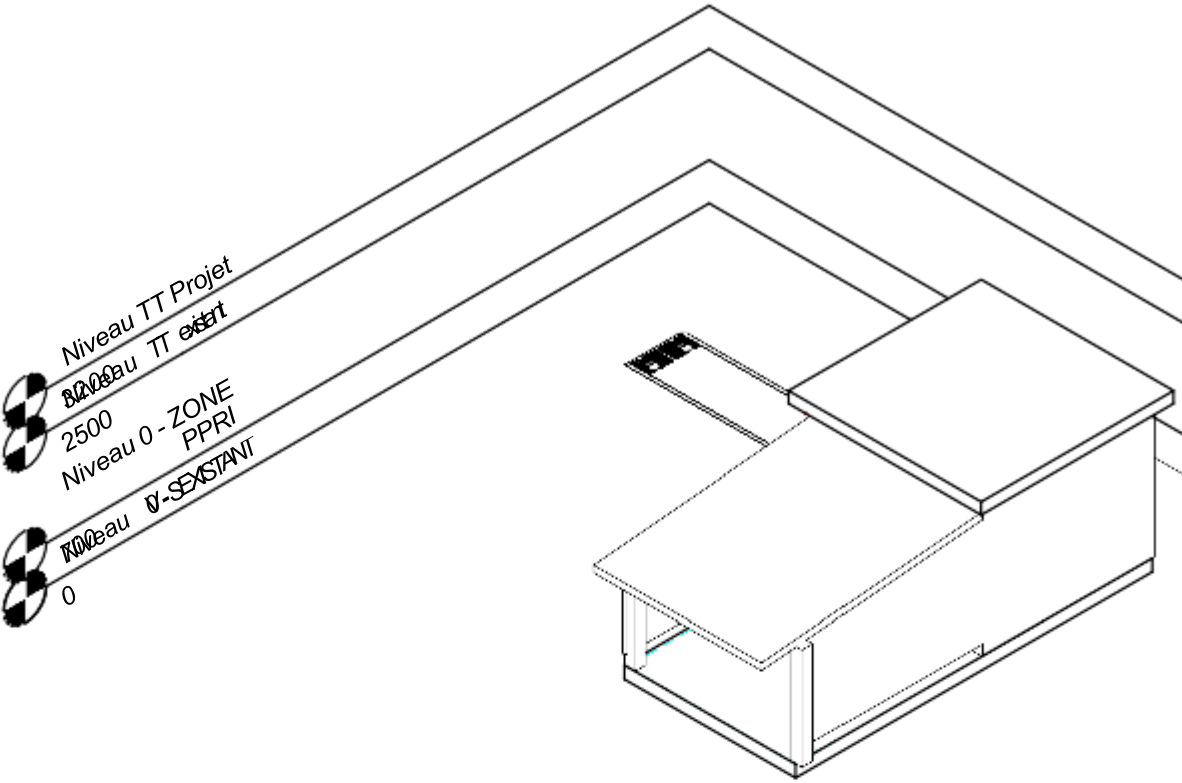

ISO Phase Etat des lieux 1

2

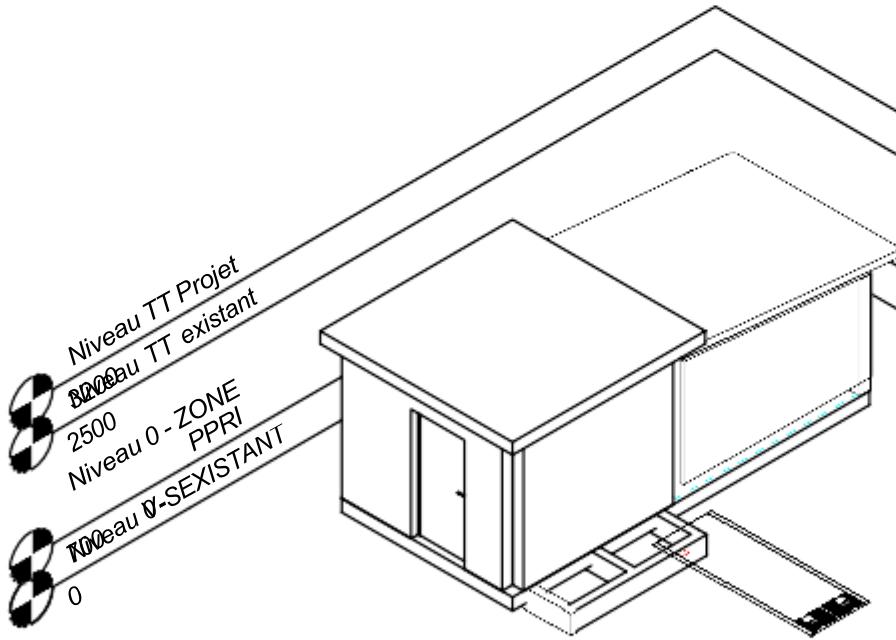

ISO Phase Etat des lieux

1



<https://www.b3e-ingenierie.fr>

N°	Description	Date

VOIES NAVIGABLES DE FRANCE

Modernisation des systèmes d'alimentation secours

VOIES NAVIGABLES DE FRANCE  
2 Rue de la Quarantaine  
69321 – LYON Cedex 05

Plan Etat des lieux

Numéro de projet	23-0091
Date	
Dessiné par	JLR
Vérfié par	JLR


002

Echelle 1 : 50




Légende phases

<div></div>	Phase démolition
<div></div>	Phase projet
<div></div>	Phase existant

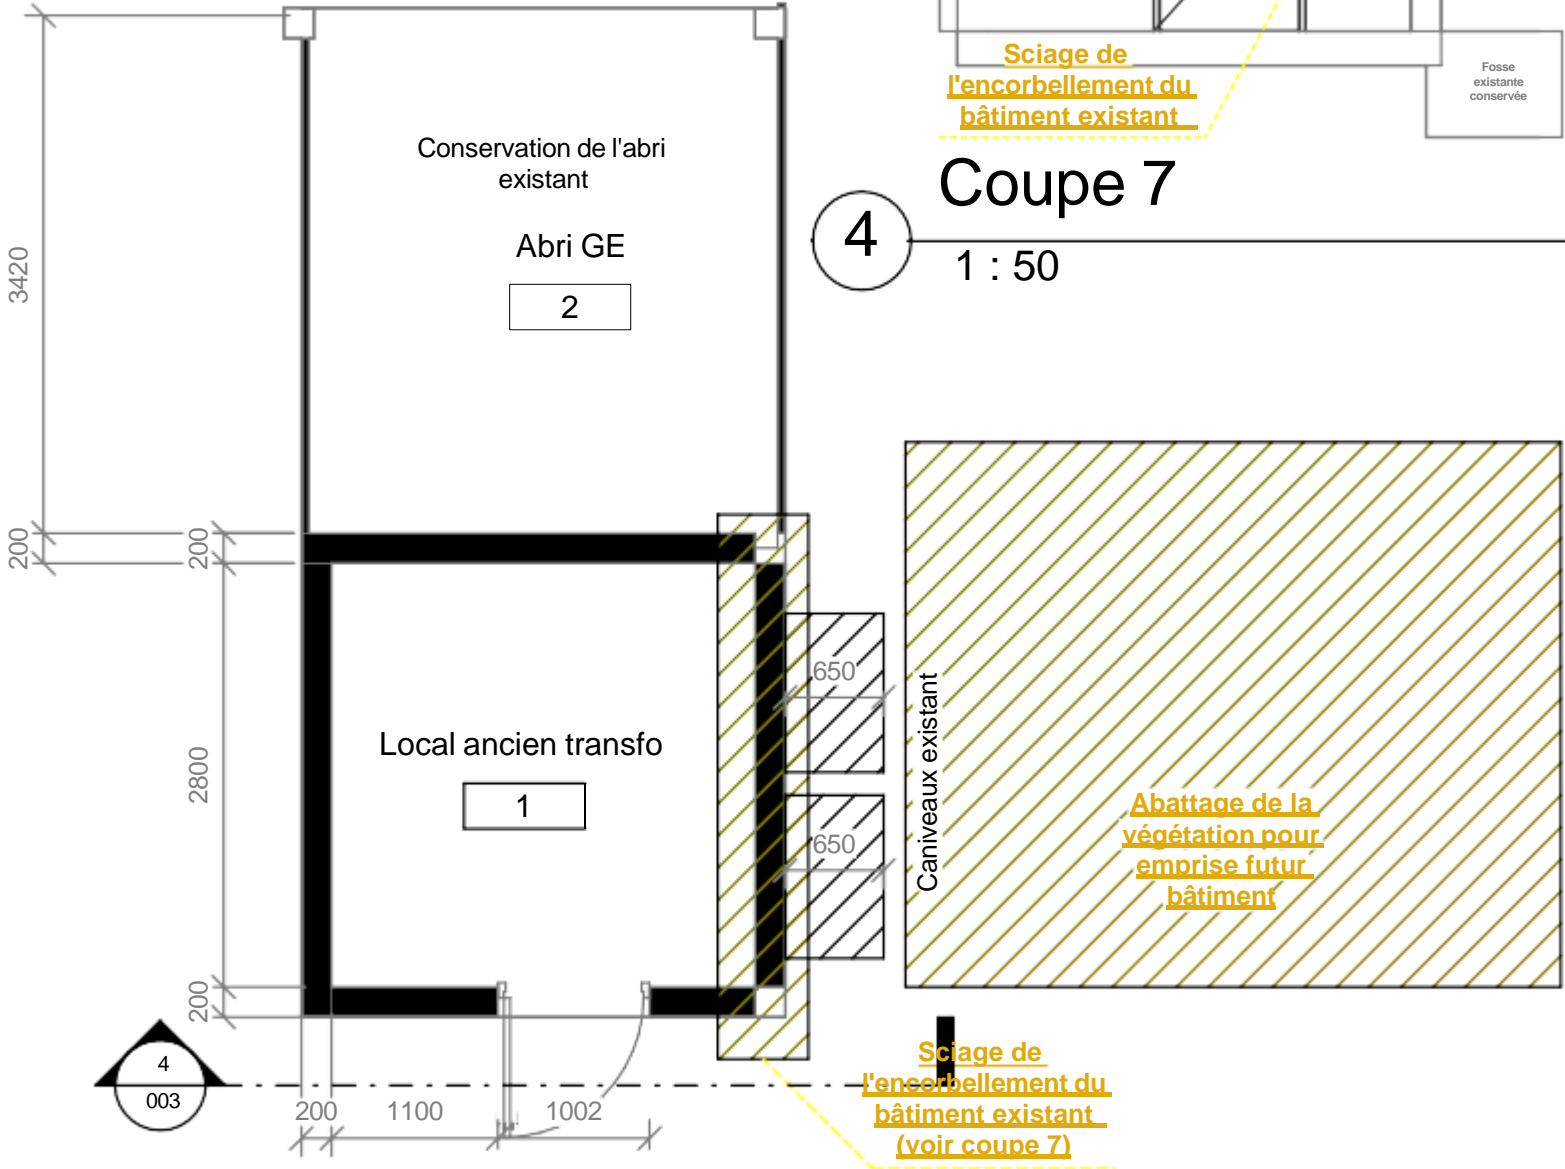

Coupe 7

1 : 50

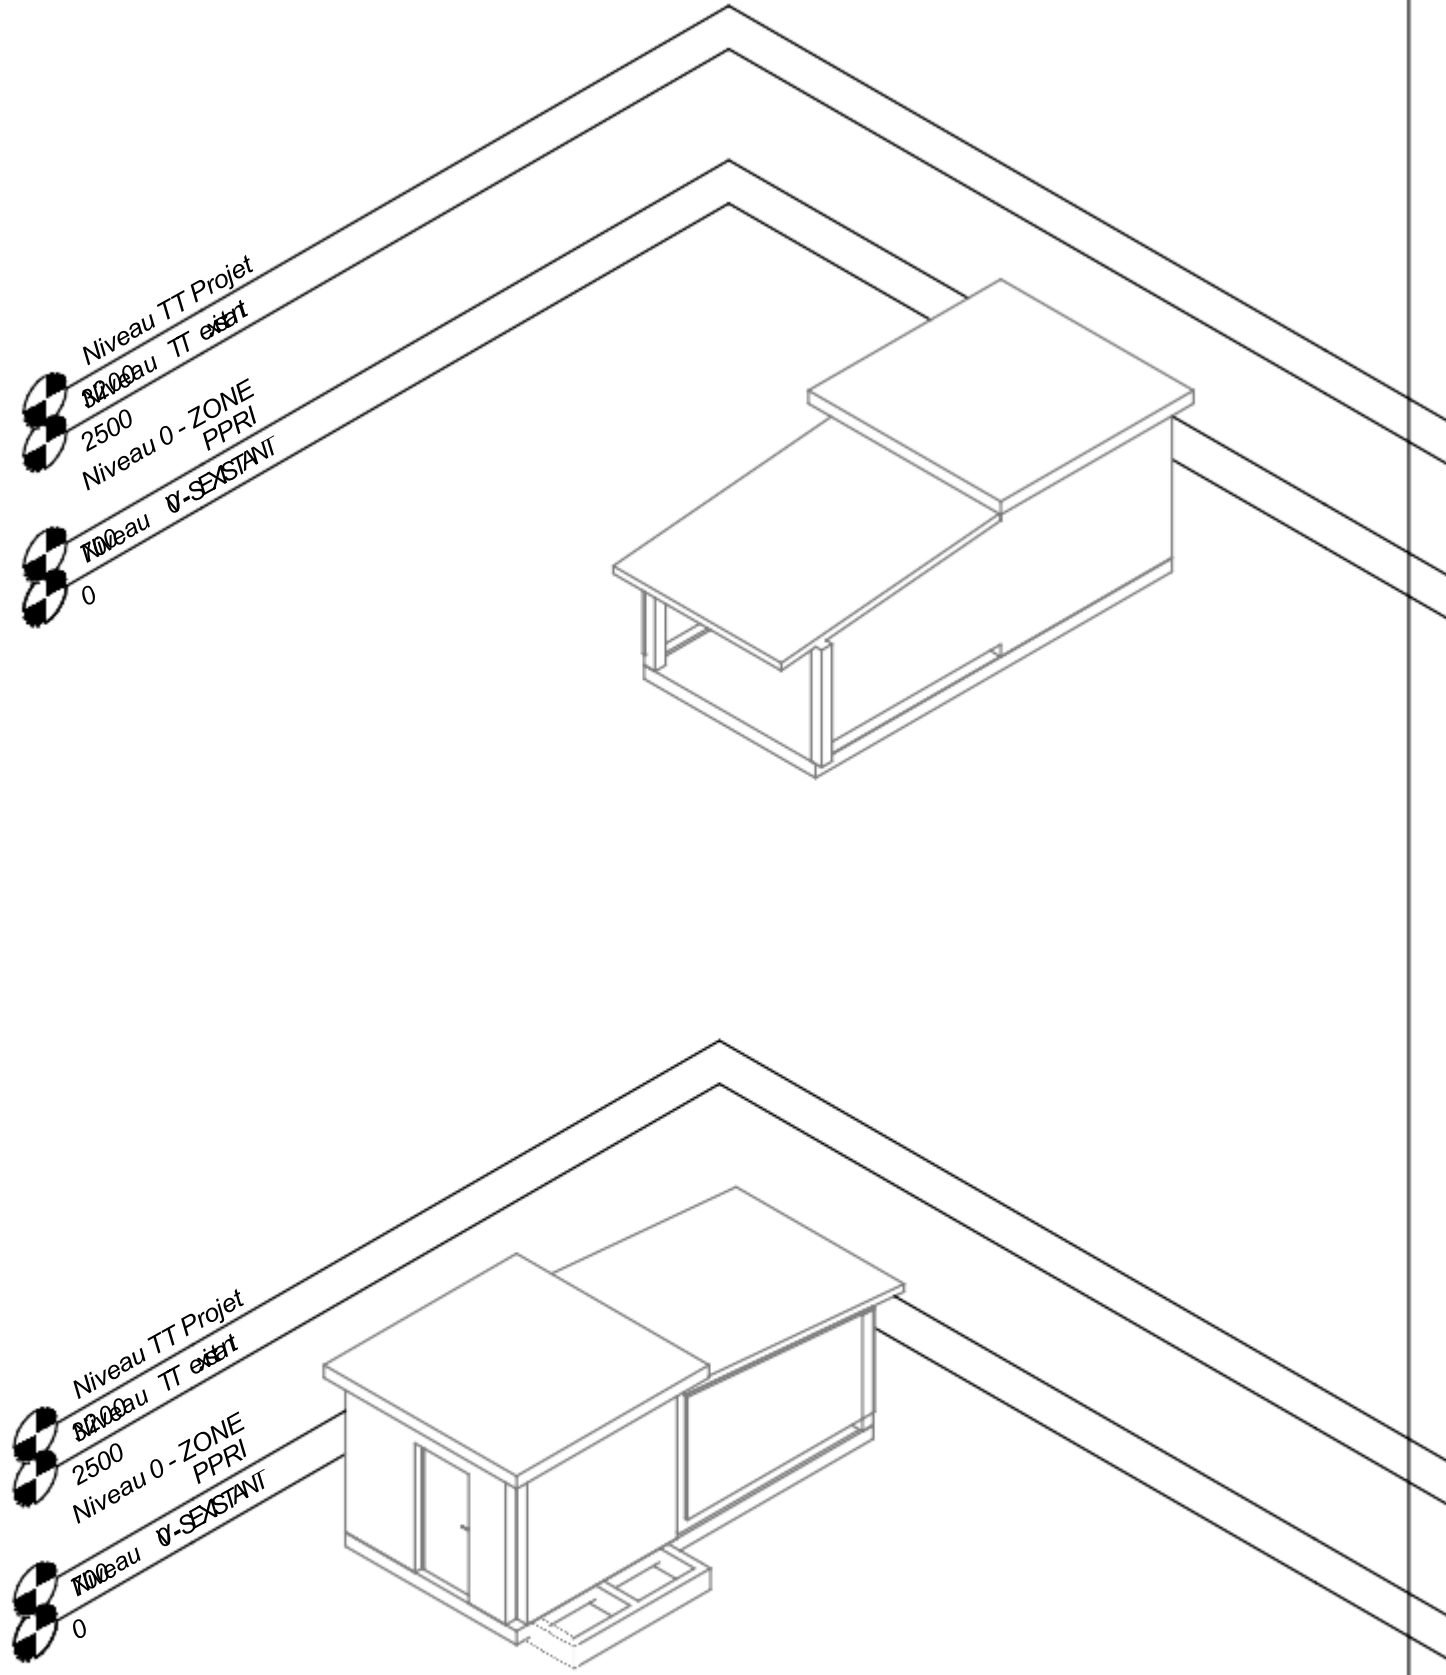

Phase Démolition

1

1 : 50



<https://www.b3e-ingenierie.fr>


N°	Description	Date

VOIES NAVIGABLES DE FRANCE		Plan Démolition	
Modernisation des systèmes d'alimentation secours		Numéro de projet	23-0091
VOIES NAVIGABLES DE FRANCE		Date	003
2 Rue de la Quarantaine		Dessiné par	
69321 – LYON Cedex 05		Vérifié par	
		JLR	Echelle
		JLR	1 : 50



Légende phases

<div></div>	Phase démolition
<div></div>	Phase projet
<div></div>	Phase existant

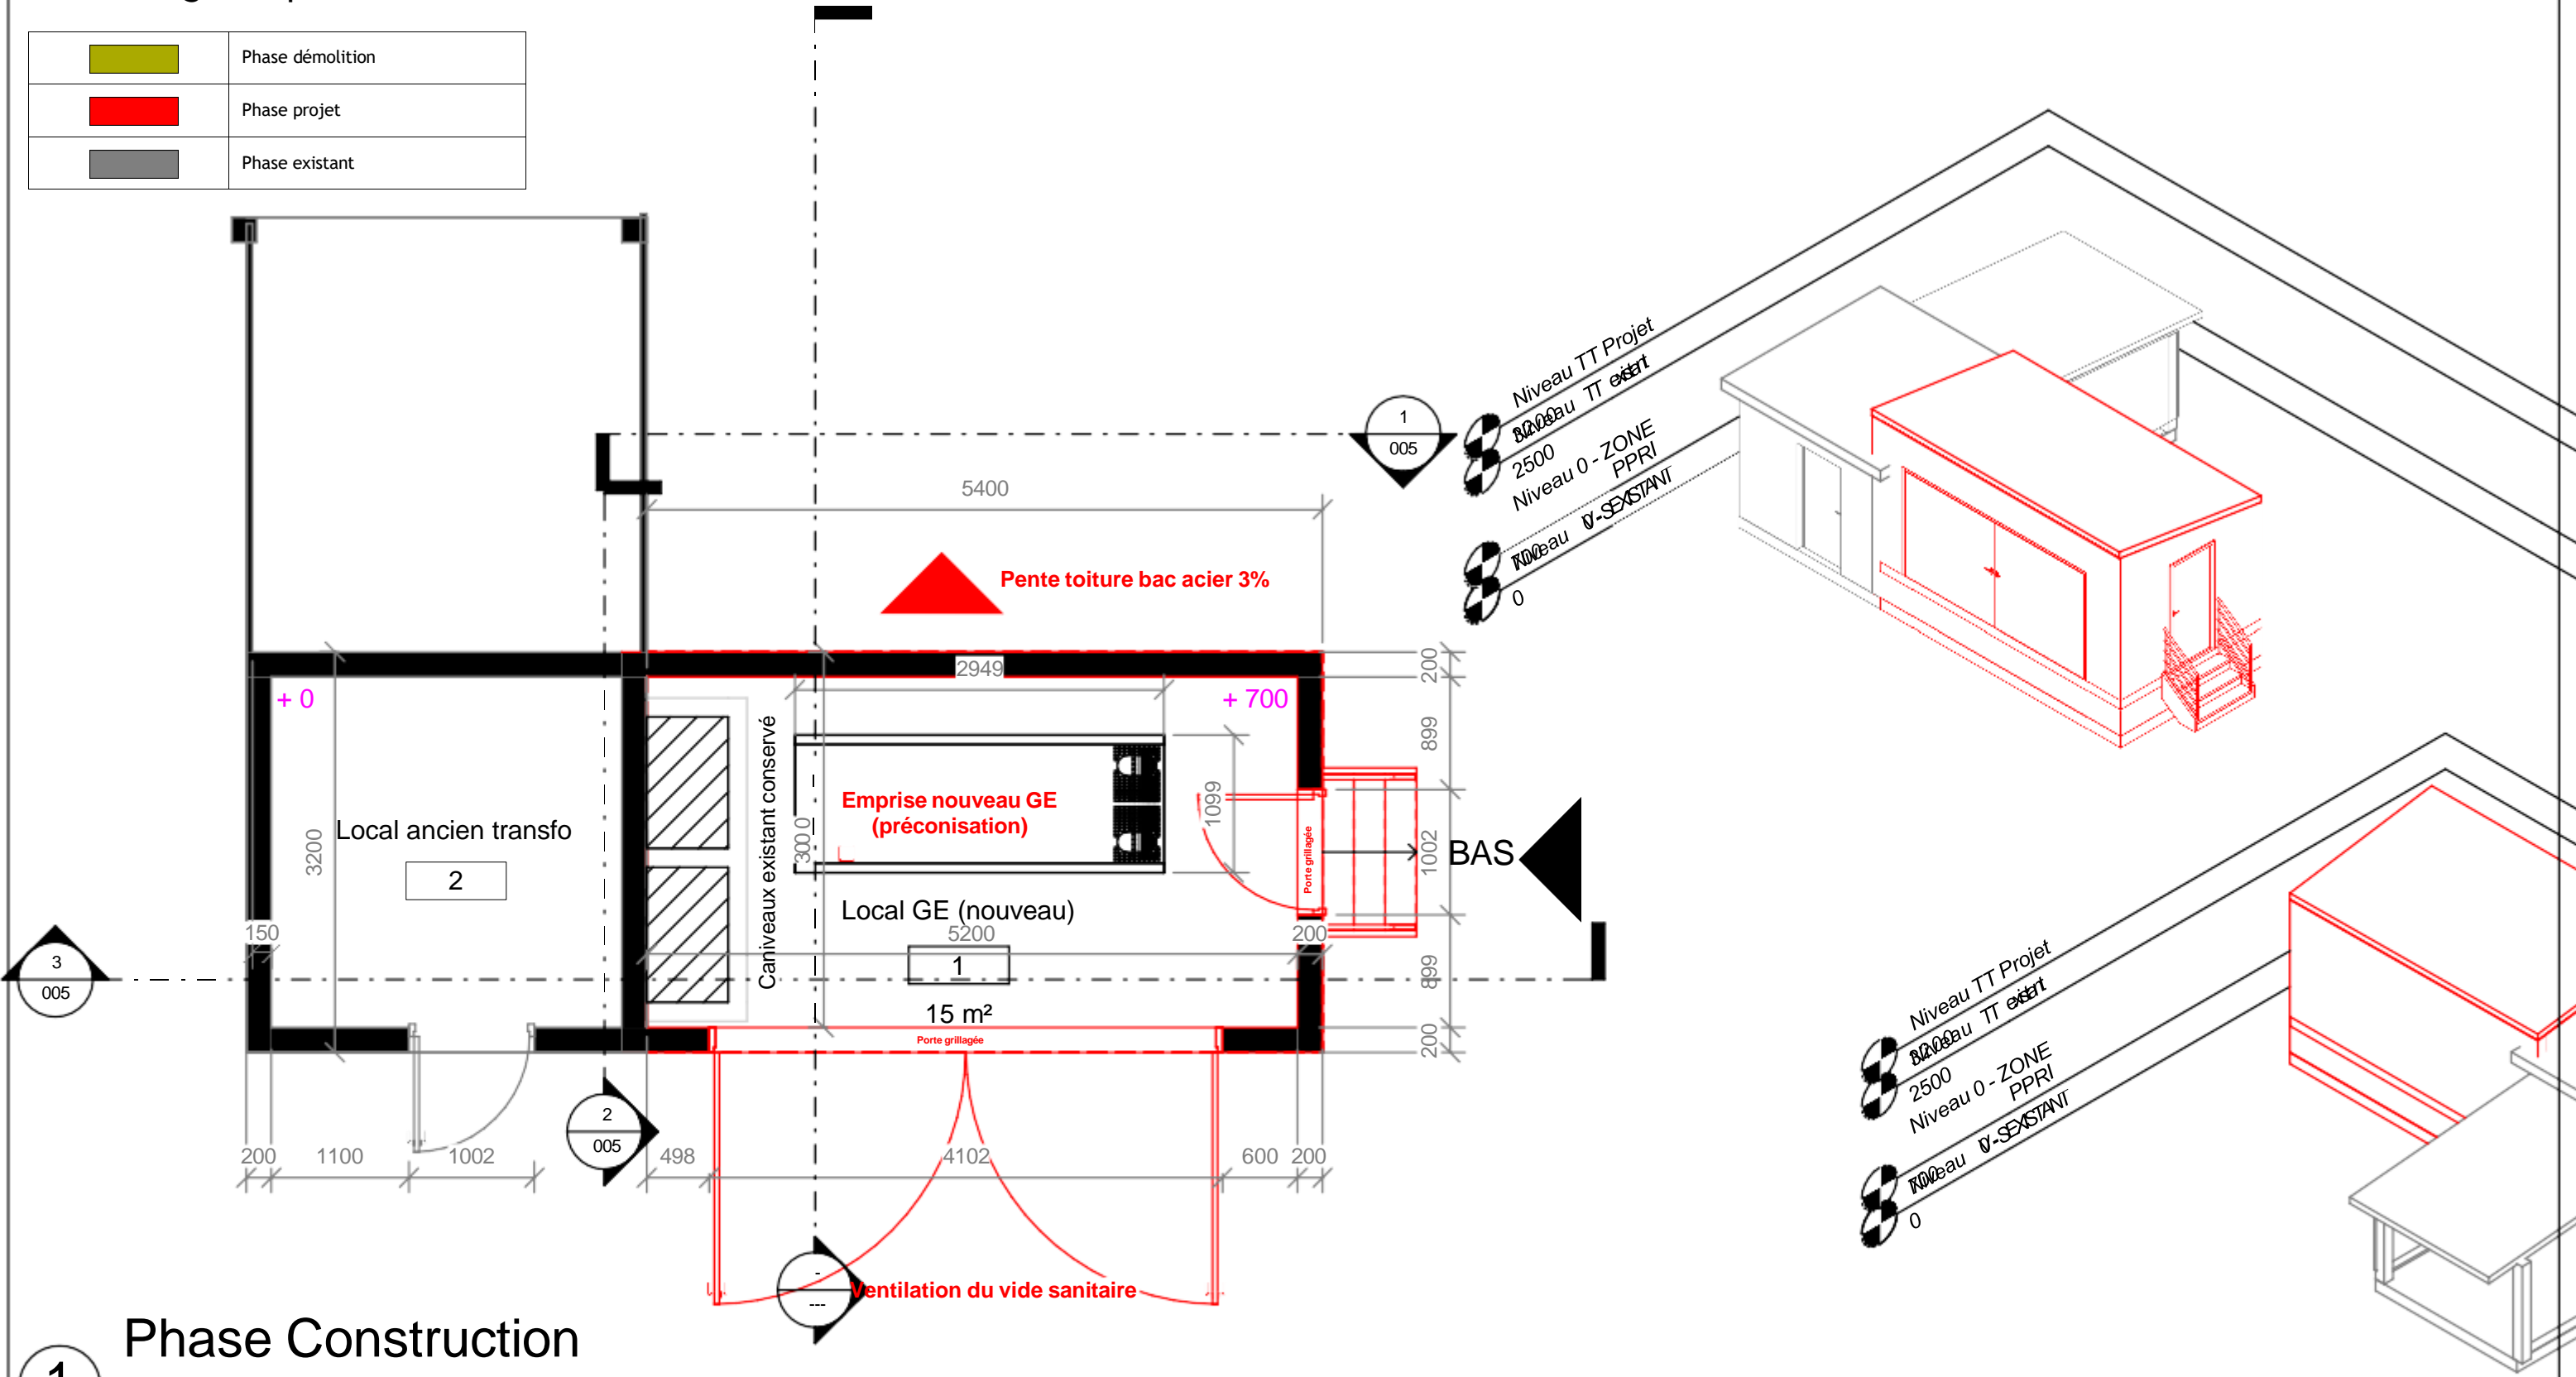

1 Phase Construction  
1 : 50



<https://www.b3e-ingenierie.fr>

N°	Description	Date

VOIES NAVIGABLES DE FRANCE


Modernisation des systèmes d'alimentation secours

VOIES NAVIGABLES DE FRANCE  
2 Rue de la Quarantaine  
69321 – LYON Cedex 05


Plan Construction

Numéro de projet	23-0091	004
Date		
Dessiné par	JLR	
Vérifié par	JLR	
Echelle	1 : 50	




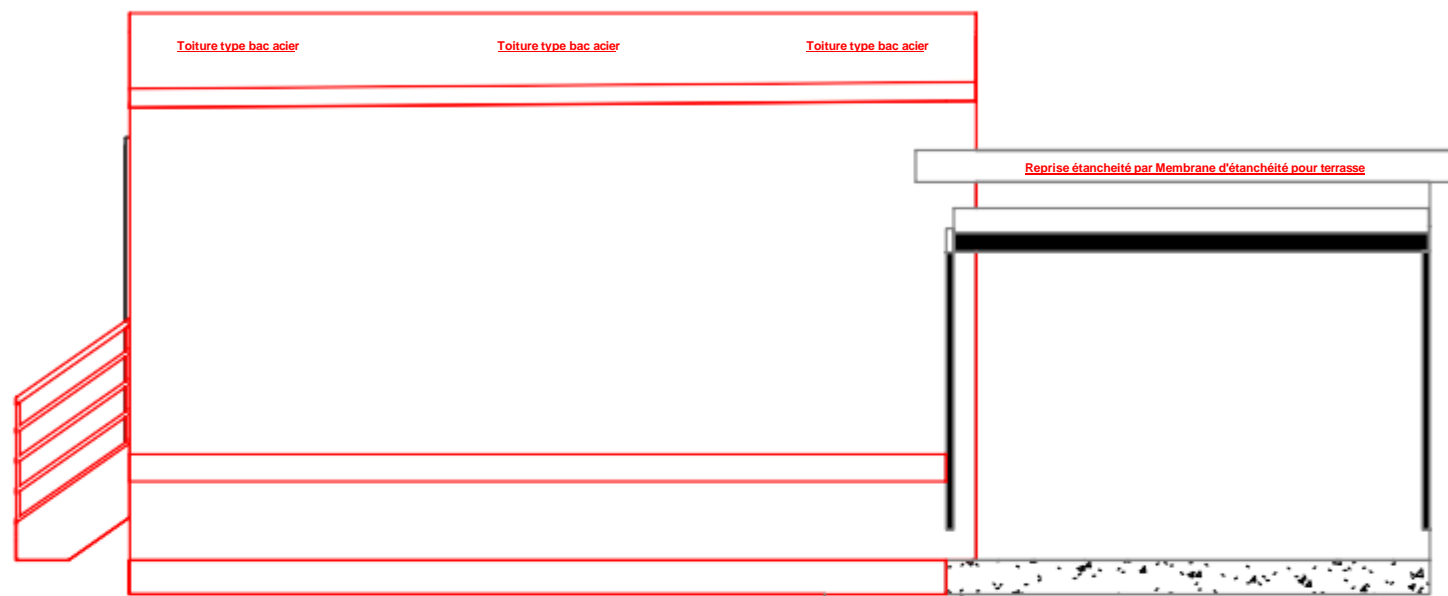

1 Coupe 1  
1 : 50

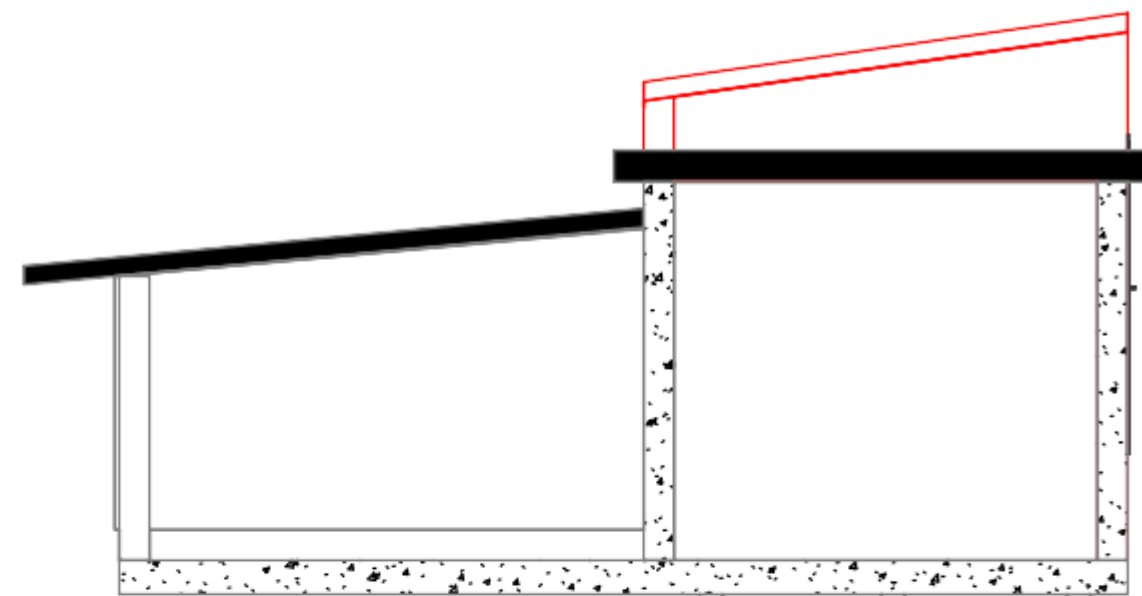

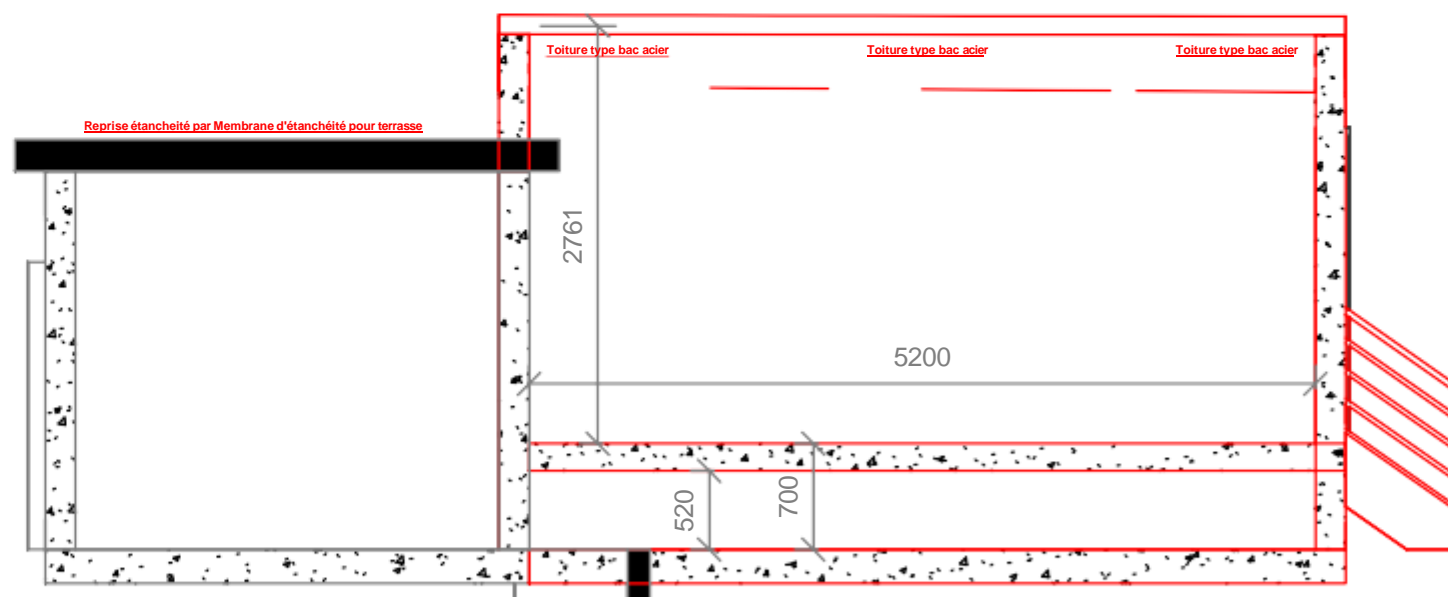


2 Coupe 2  
1 : 50



3 Coupe 3  
1 : 50

### Légende phases

	Phase démolition
	Phase projet
	Phase existant



<https://www.b3e-ingenierie.fr>

N°	Description	Date

VOIES NAVIGABLES DE FRANCE

Modernisation des systèmes d'alimentation secours

VOIES NAVIGABLES DE FRANCE  
2 Rue de la Quarantaine  
69321 – LYON Cedex 05

### Coupes Construction

Numéro de projet	23-0091	005
Date		
Dessiné par	JLR	
Vérifié par	JLR	Echelle
		1 : 50



