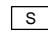

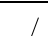






| LEGENDE ELECTRICITE   |  |
|---|--|
| Symbole   | Désignation                                  |
|  | Bloc d'éclairage de sécurité d'évacuation    |
|  | Bloc d'éclairage de sécurité portatif - BAPI |
|  | Interrupteur simple saillie                  |
|  | Luminaire type D                             |
|  | PC 2x10/16A+T étanche                        |
|  | Projecteur type EX1                          |
|  | Détecteur de présence 180°                   |



Maître d'ouvrage:

# VOIES NAVIGABLES DE FRANCE



## Modernisation des systèmes d'alimentation secourus

VOIES NAVIGABLES DE FRANCE 002  
2 Rue de la Quarantaine  
69321 – LYON Cedex 05

PRO

| ORM  | B3E      | PRO   | 01  | PLN  | TTZ  | TN         | 100         |
|--|----------|-------|-----|------|------|------------|-------------|
| PROJET                                       | EMMETEUR | PHASE | LOT | TYPE | ZONE | NIVEAU     | N° DOCUMENT |
| Aménagement du local GE sur le site de ORMES |          |       |     |      |      | ECHELLE    | FORMAT      |
|  |          |       |     |      |      | 1/50       | A3          |
| Lot 02: Electricité                          |          |       |     |      |      | DATE       |             |
|  |          |       |     |      |      | 14/06/2024 |             |

## Carnet de plans électricité

| Ind. | Date       | Nature de la modification                 | Vérifié | Approuvé |
|------|------------|---|---------|----------|
| A    | 14/06/2024 | Création de document, / Pour consultation | JLR     | JLR      |
|      |            |   |         |          |
|      |            |   |         |          |
|      |            |   |         |          |

Maître d'ouvrage:

VOIES NAVIGABLES DE FRANCE VOIES  
NAVIGABLES DE FRANCE 002  
2 Rue de la Quarantaine  
69321 - LYON Cedex 05

Maître d'oeuvre

B3E INGENIERIE  
63 Bis Avenue Maginot  
01 000 - BOURG EN BRESSE  
Tel: 04.74.25.18.88  
contact@b3e-ingenierie.fr

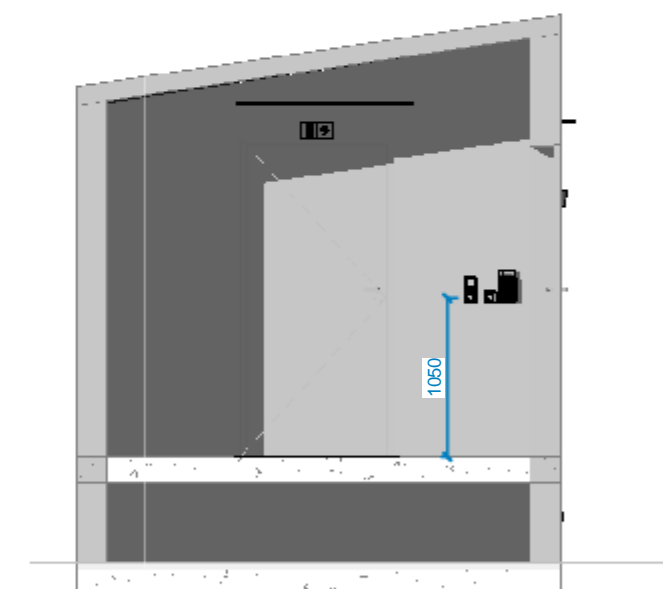
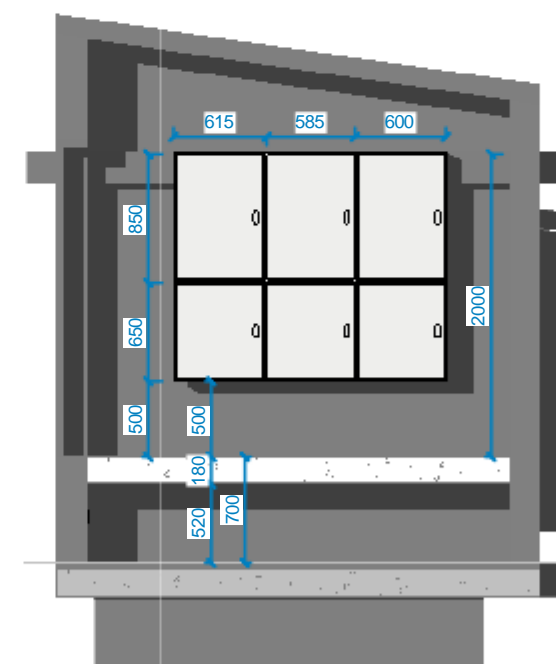
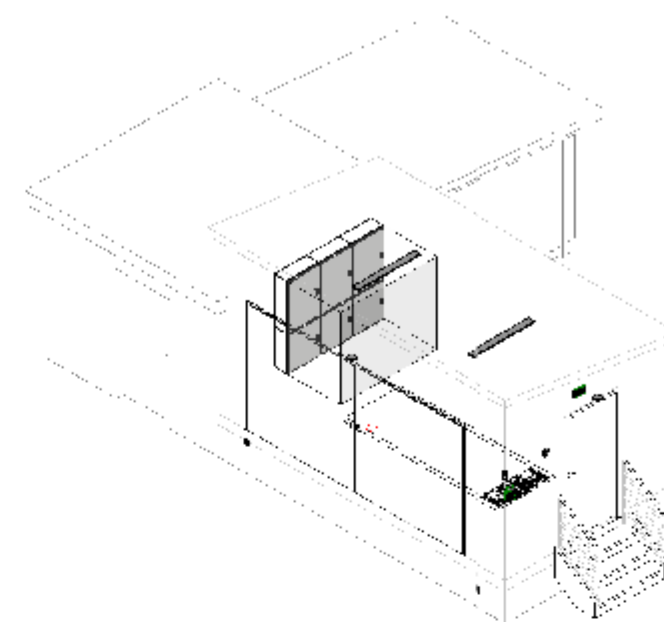
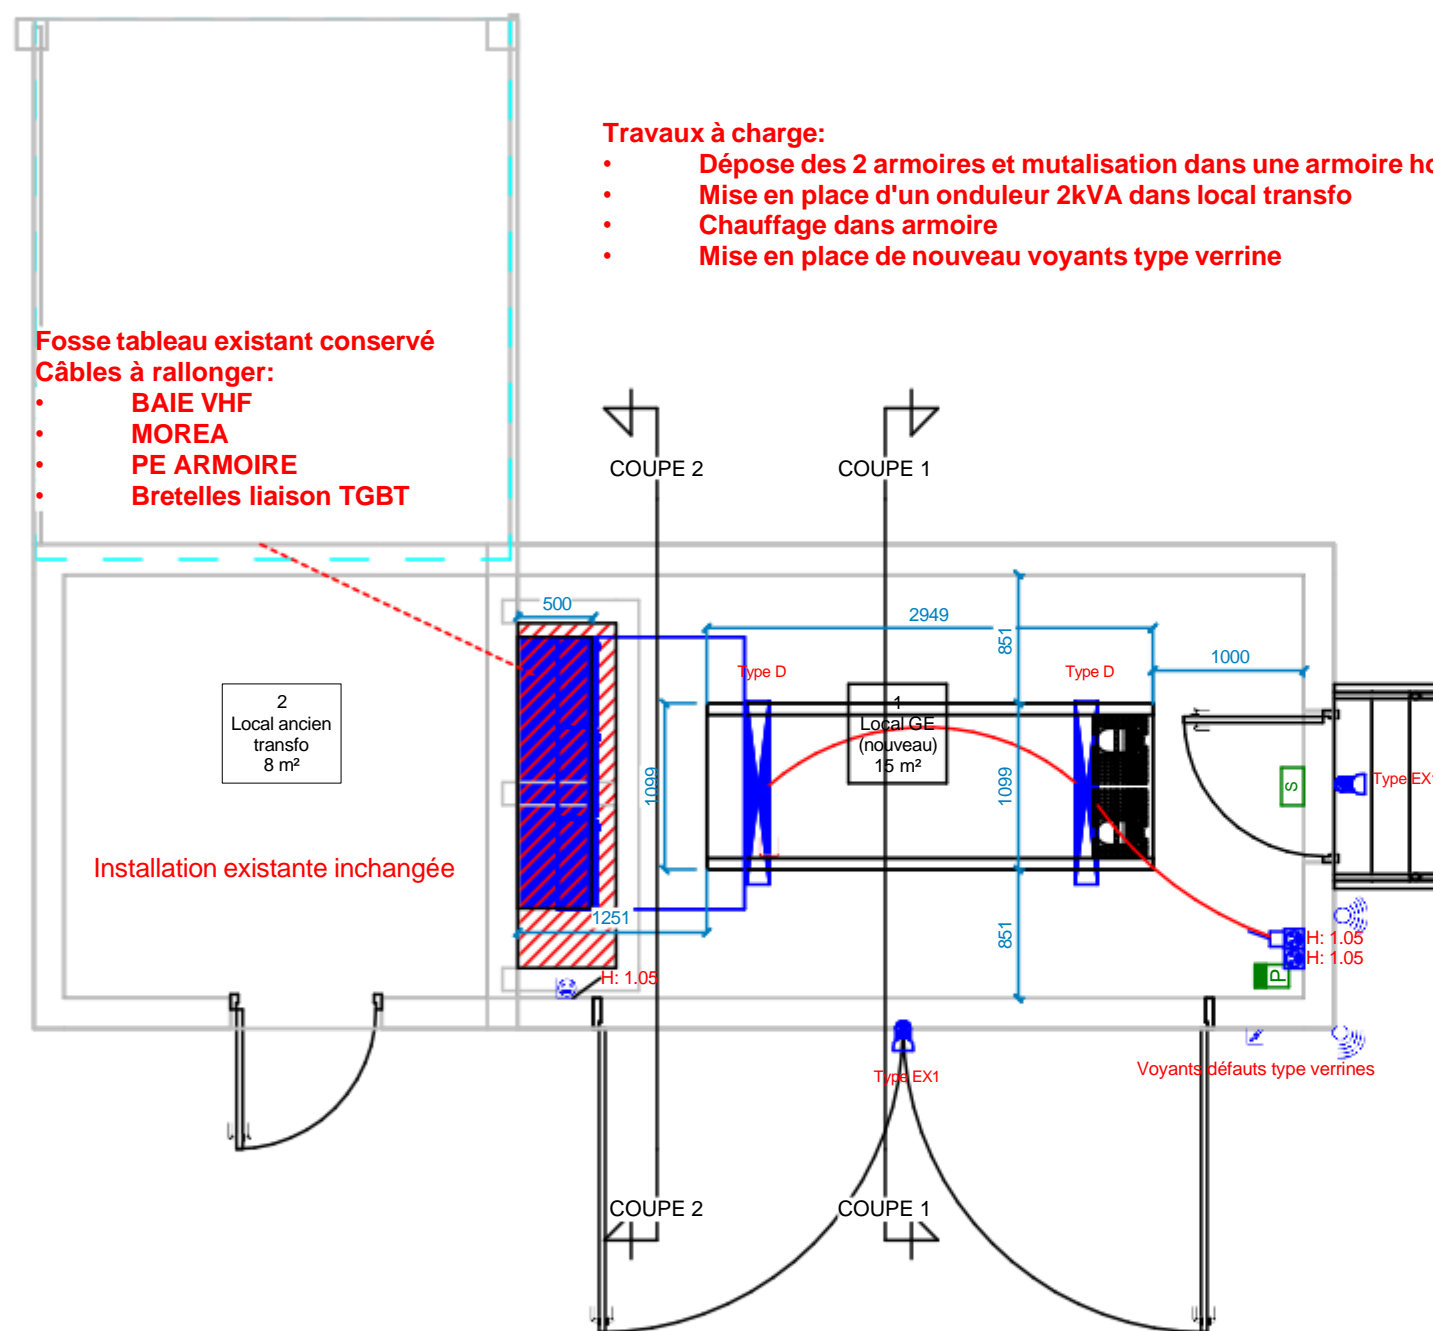


Projet n°  
23-0091

Plan n°  
100

Date : 14/06/2024  
Ech : 1 : 1

Type:  
PLN



# RDC - IMPLANTATION ELECTRICITE

## COUPE 2 1 : 50

## COUPE 1 1 : 50



<https://www.b3e-ingenierie.fr>

| N° | Description | Date |
|----|-------------|------|
|    |             |      |
|    |             |      |
VOIES NAVIGABLES DE FRANCE

Modernisation des systèmes d'alimentation secours

VOIES NAVIGABLES DE FRANCE 002  
2 Rue de la Quarantaine  
69321 - LYON Cedex 05

Implantation Electricité

Numéro de projet 23-0091

Date

Dessiné par VJD

Vérifié par JLR

100-1

Echelle

1 : 50