


DEPARTEMENT DE LA HAUTE - VIENNE  
COMMUNE DE LIMOGES

CCI Limoges

Cadastrre section MH n°19, 20, 51, 53 et 56

PLAN DU REZ-DE-CHAUSSÉE

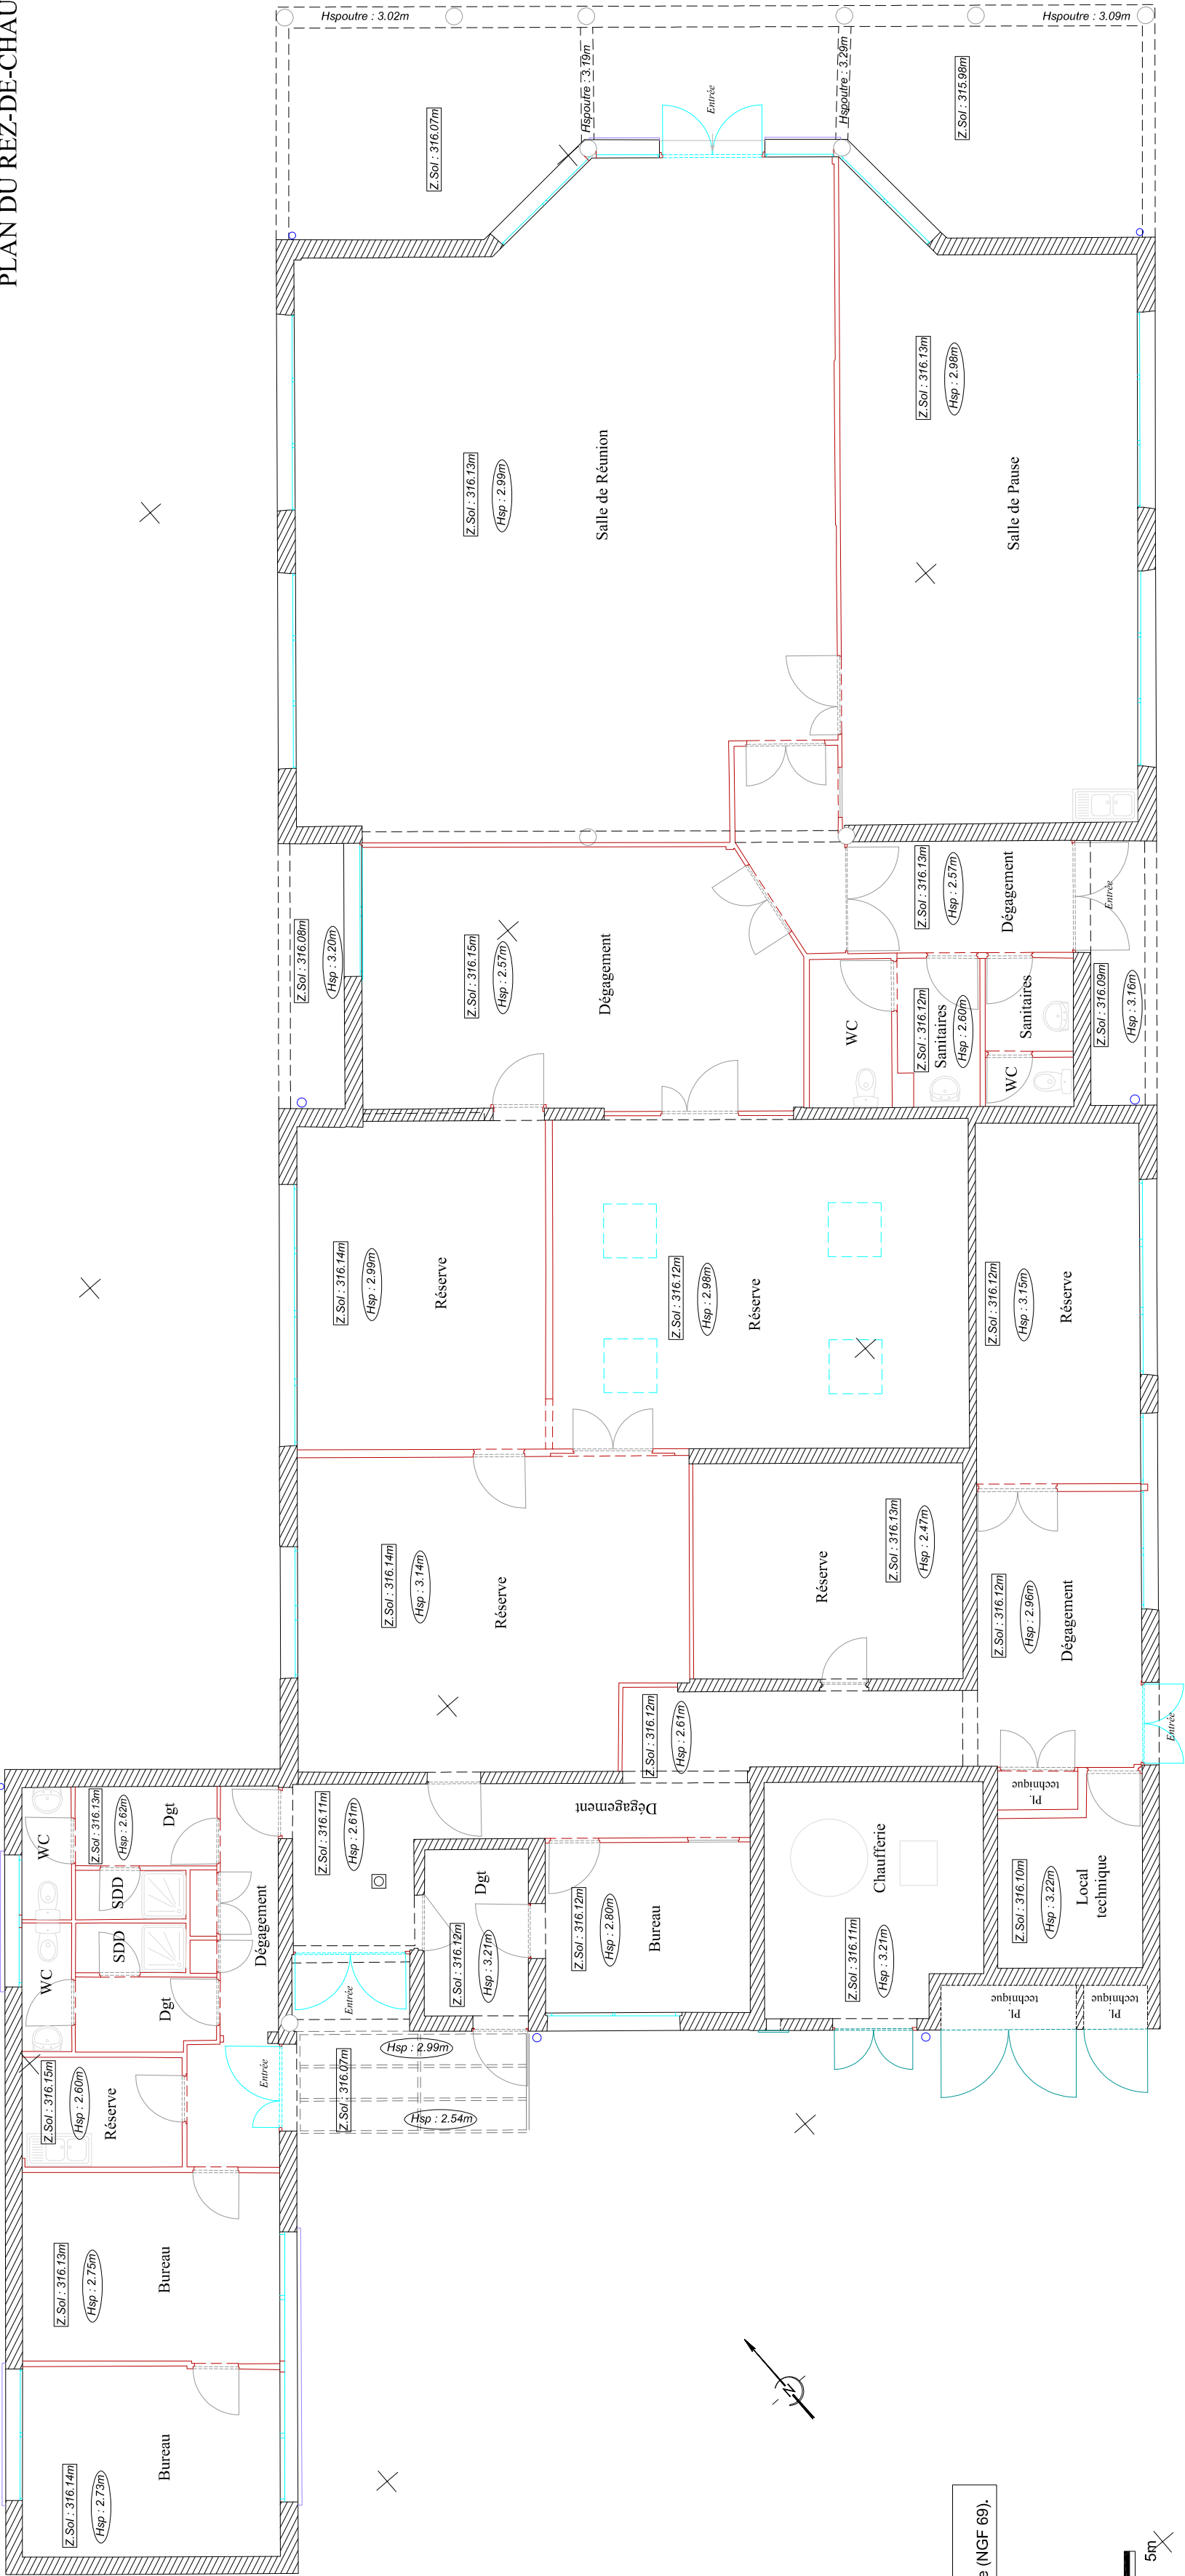

- Planimétrie rattachée au système LAMBERT 93 CC46  
- Altimétrie rattachée au Nivellement Général de la France (NGF 69).

