
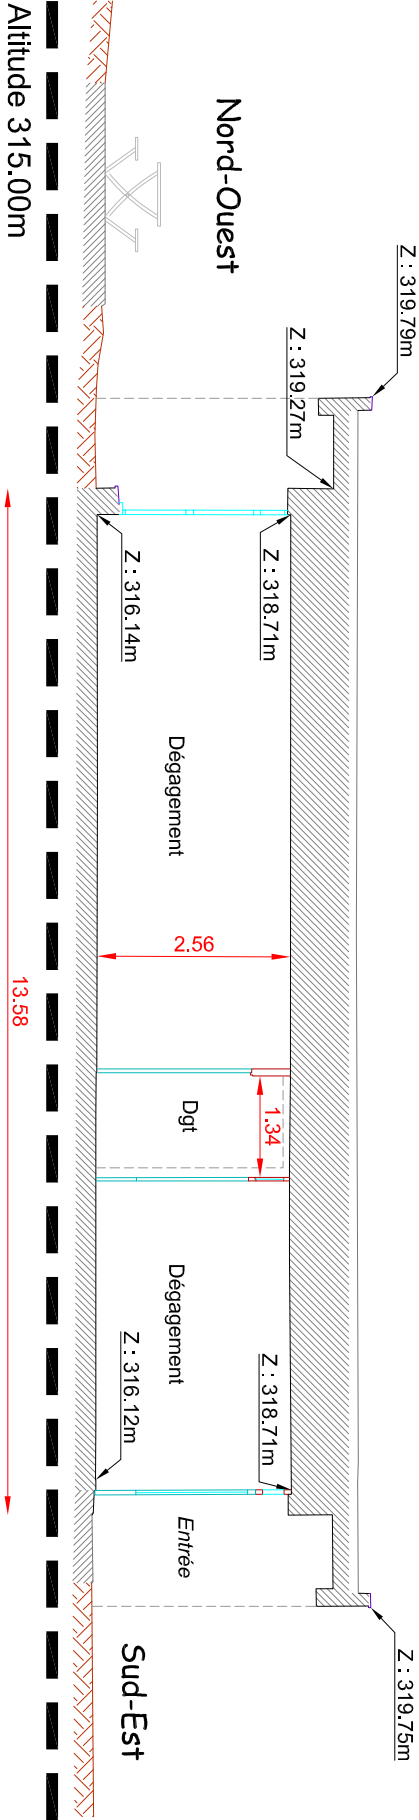


DEPARTEMENT DE LA HAUTE - VIENNE
COMMUNE DE LIMOGES

CCI Limoges

Cadastre section MH n°19, 20, 51, 53 et 56

COUPE 4

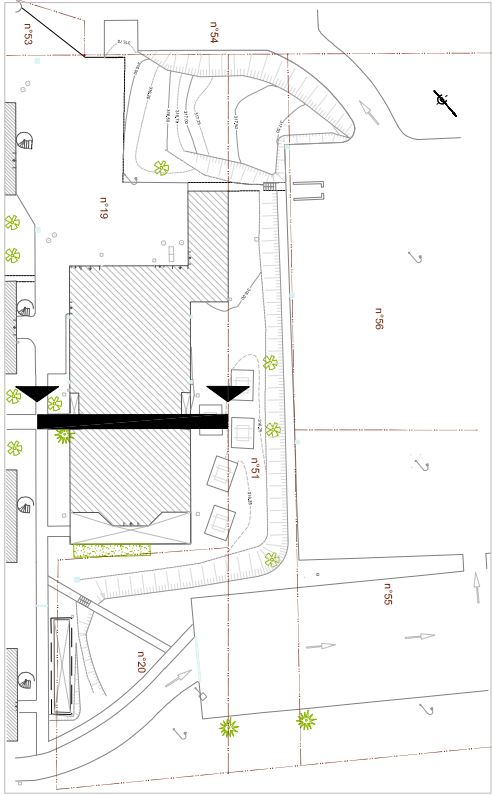

----- Projection des éléments à l'arrière de la coupe

- Planimétrie rattachée au système LAMBERT 93 CC46
- Altimétrie rattachée au Nivellement Général de la France (NGF 69).



Echelle : 1/100

DOSSIER : 2024.222 - DATE : Janvier 2025