
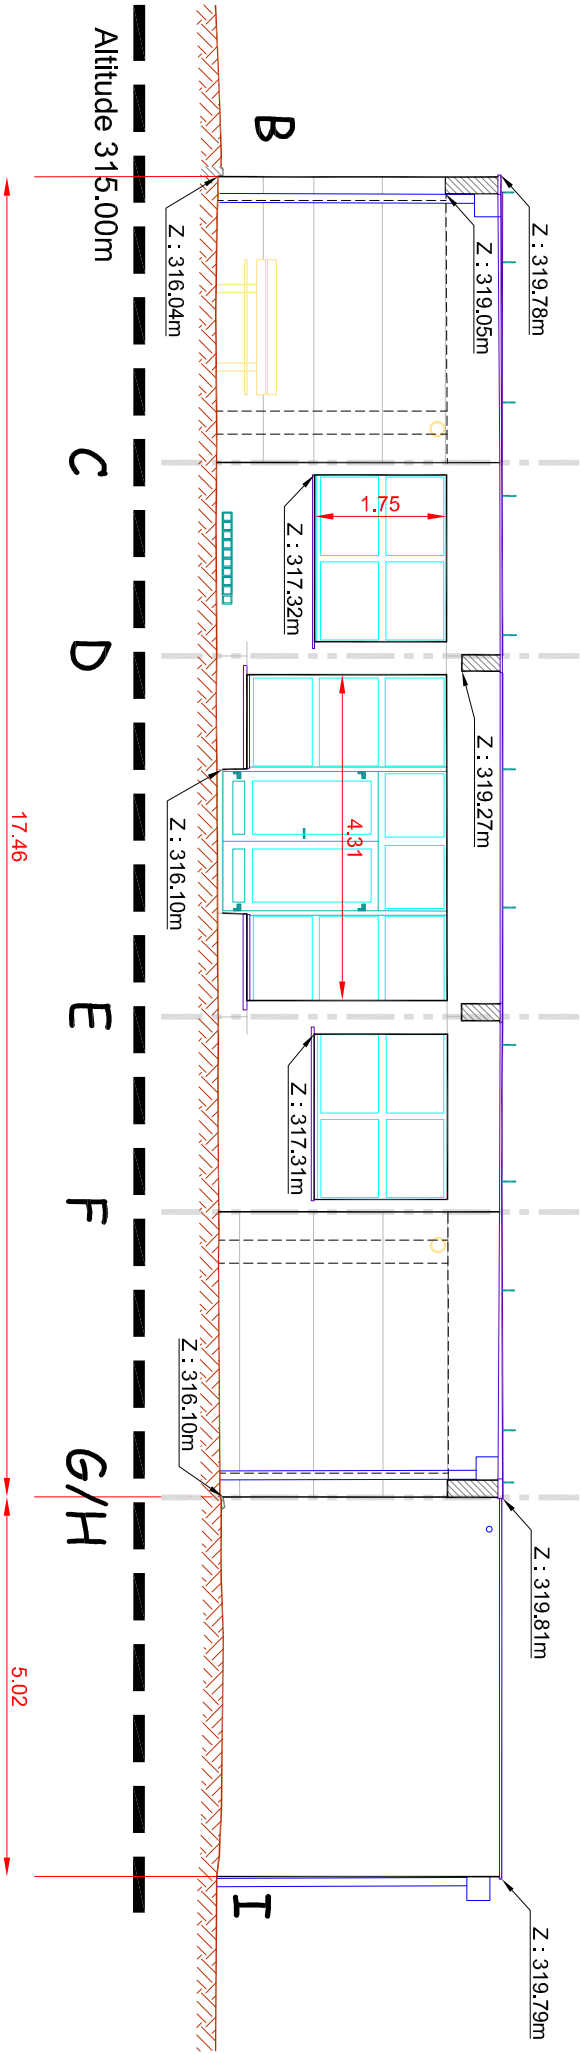


DEPARTEMENT DE LA HAUTE - VIENNE
COMMUNE DE LIMOGES

CCI Limoges

Cadastre section MH n°19, 20, 51, 53 et 56

FACADE BCDEFGHI

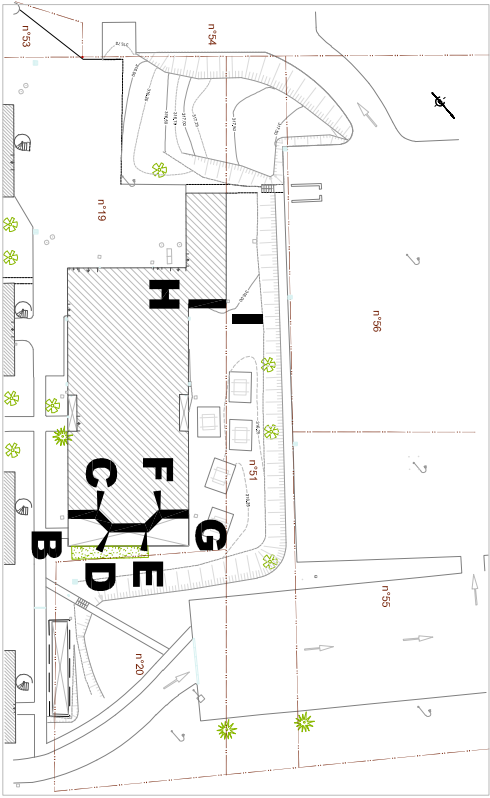

- Planimétrie rattachée au système LAMBERT 93 CC46
- Altimétrie rattachée au Nivellement Général de la France (NGF 69).

----- Projection des éléments à l'avant de la façade



Echelle : 1/100

DOSSIER : 2024.222 - DATE : Janvier 2025