


DEPARTEMENT DE LA HAUTE - VIENNE
COMMUNE DE LIMOGES

CCI Limoges

Cadastre section MH n°19, 20, 51, 53 et 56

FACADE JKL A

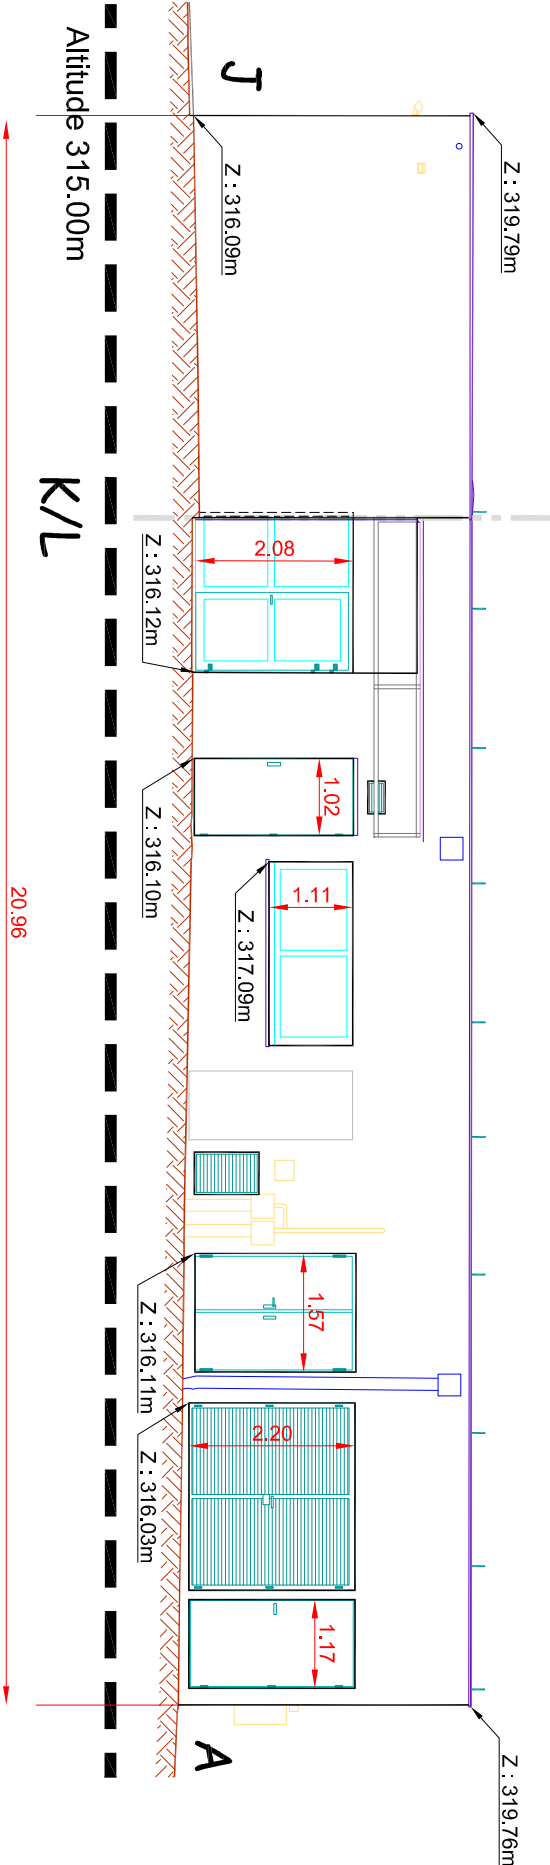

Projection des éléments à l'arrière de la façade

- Planimétrie rattachée au système LAMBERT 93 CC46
- Altimétrie rattachée au Nivellement Général de la France (NGF 69).

