


DEPARTEMENT DE LA HAUTE - VIENNE

COMMUNE DE LIMOGES

CCI Limoges

Cadastre section MH n°19, 20, 51, 53 et 56

PLAN DE LA TOITURE - Partie Sud-Ouest

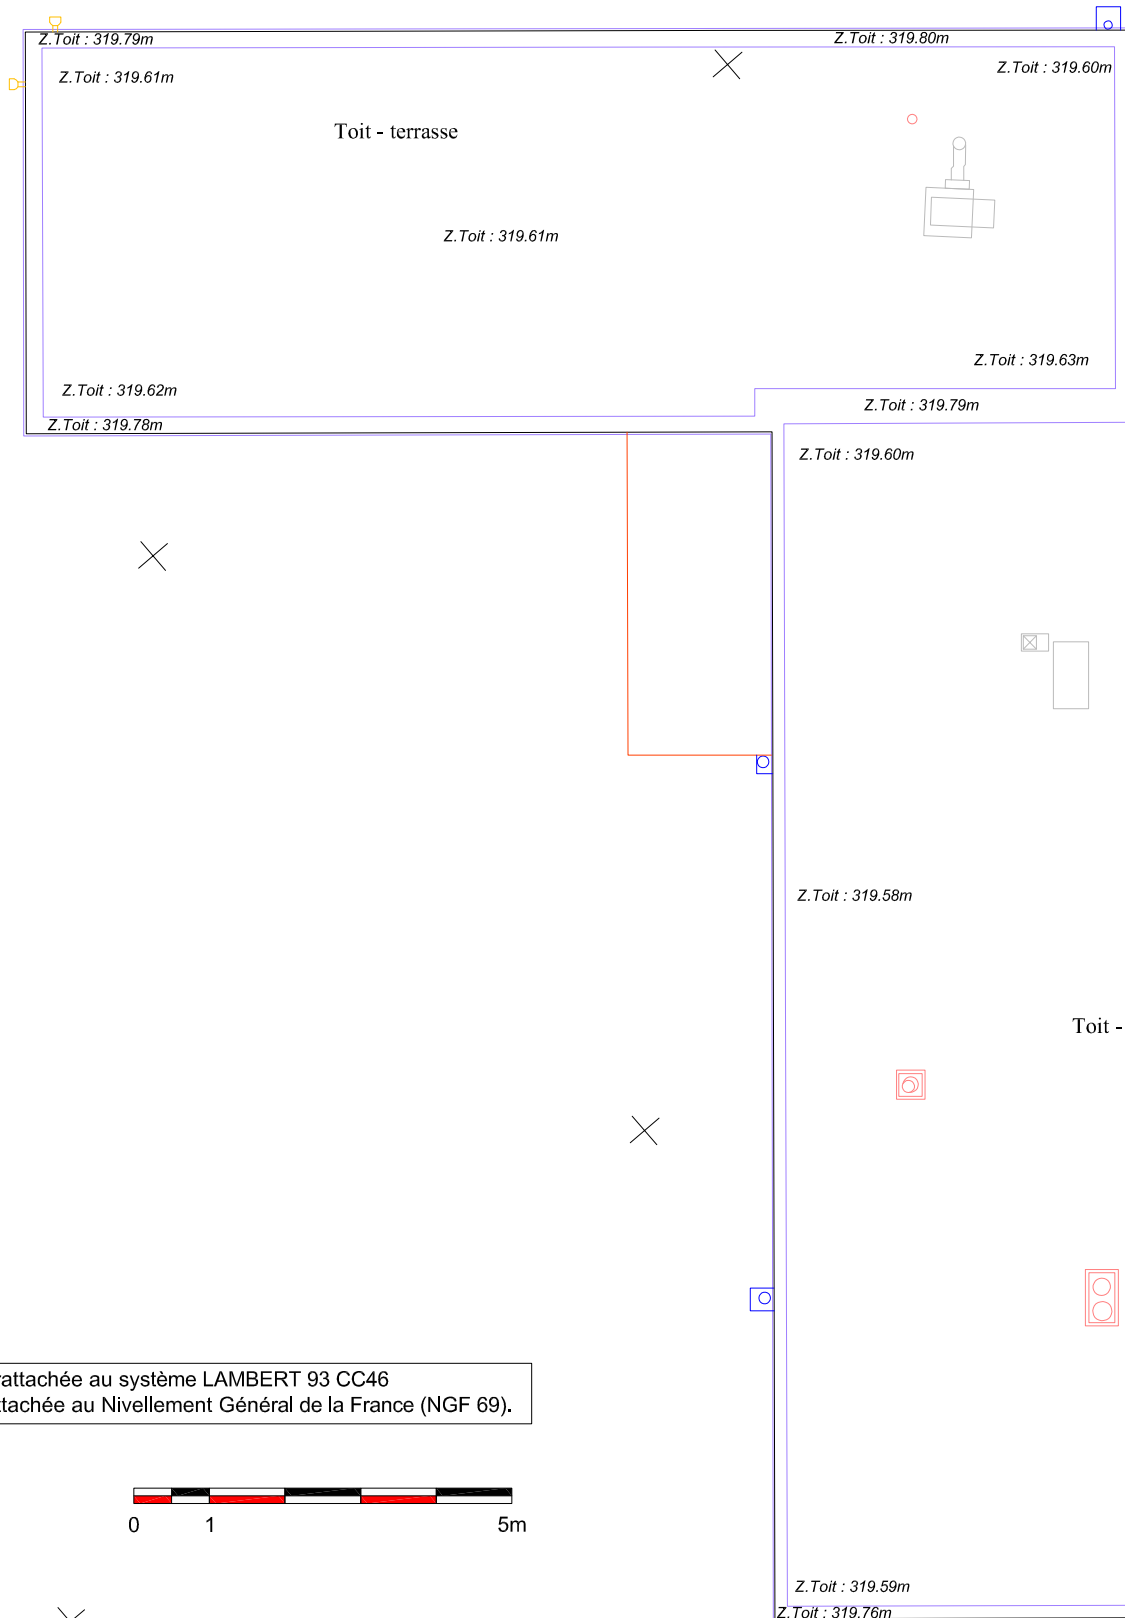

Planimétrie rattachée au système LAMBERT 93 CC46
Altimétrie rattachée au Nivellement Général de la France (NGF 69).

