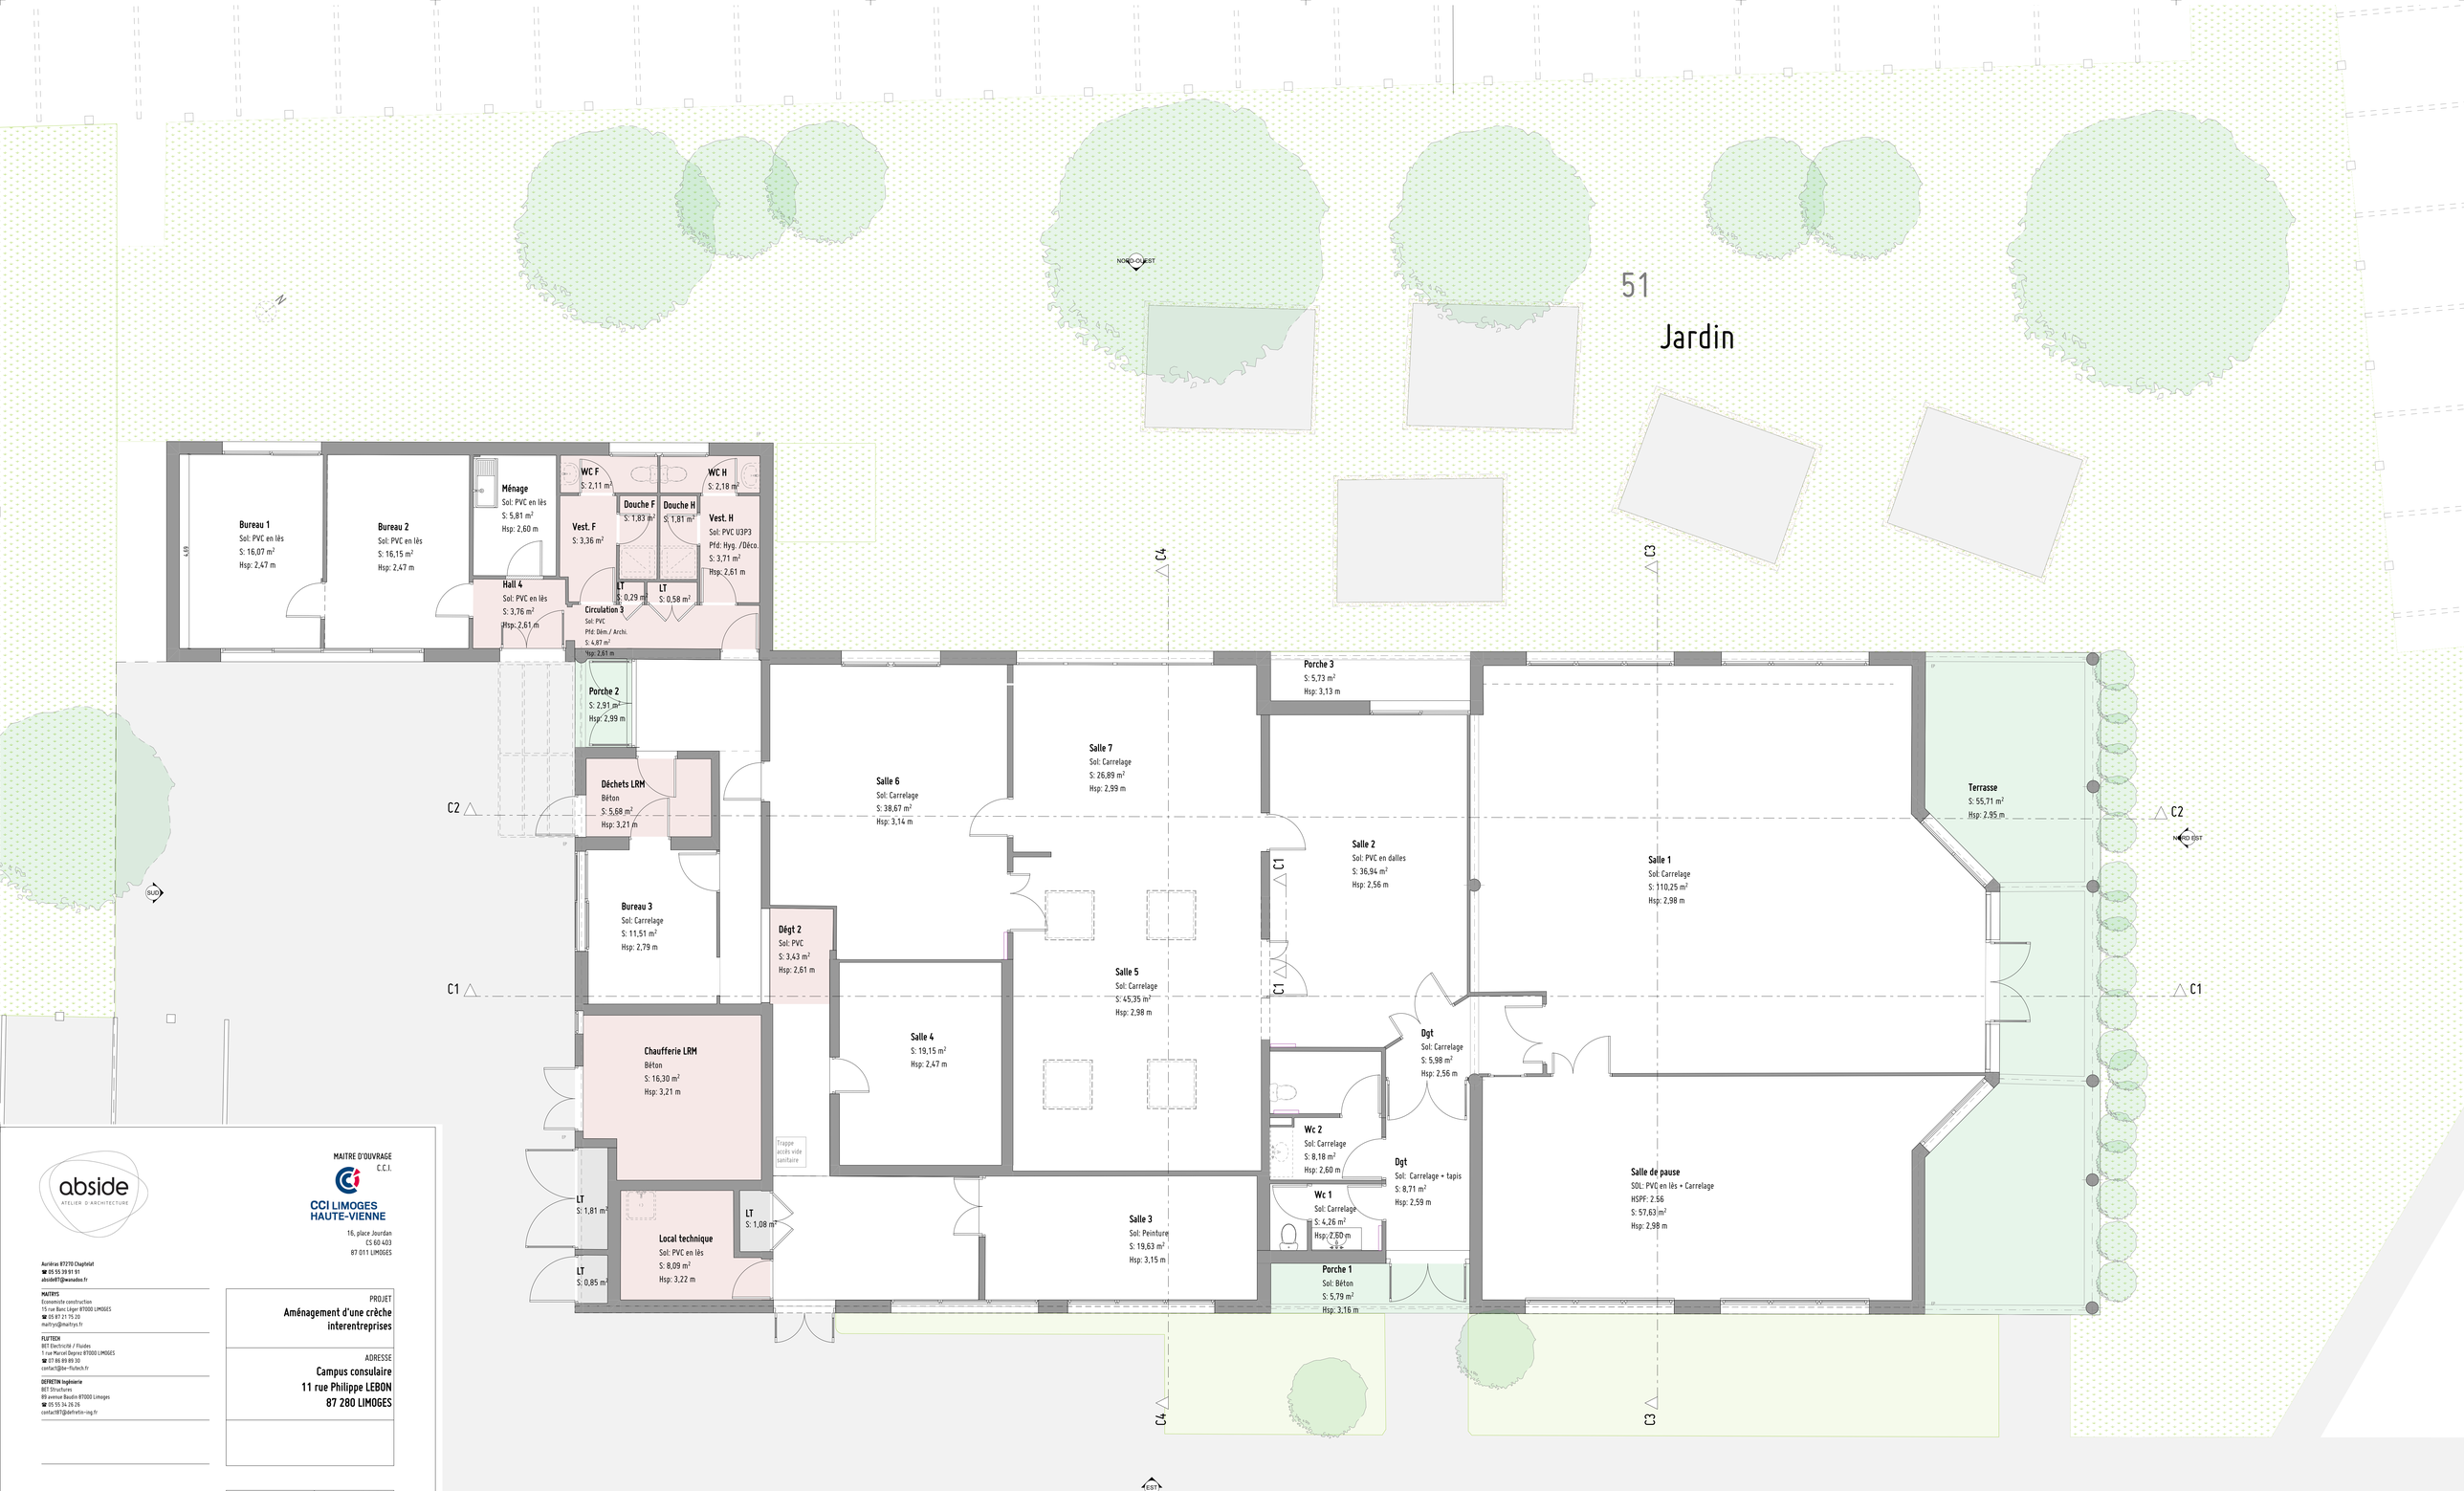



abside
ATELIER D'ARCHITECTURE

Aurélien 87270 Chapelait
☎ 05 55 39 91 91
abside87@wanadoo.fr

MAITRYS
Economiste construction
15 rue Banc Léger 87000 LIMOGES
☎ 05 87 21 75 20
maitrys@maitrys.fr

FLUTECH
BET Electricité / Fluides
1 rue Marcel Depres 87000 LIMOGES
☎ 27 86 89 89 30
contact@de-flutech.fr

DEFRETIN Ingénierie
BET Structures
89 avenue Baudin 87000 Limoges
☎ 05 55 34 26 26
contact87@defretin-ing.fr


MAITRE D'OUVRAGE
C.C.I.
CCI LIMOGES HAUTE-VIENNE
16, place Jourdan
CS 60 403
87 011 LIMOGES

PROJET
**Aménagement d'une crèche interentreprises**

ADRESSE
**Campus consulaire**
**11 rue Philippe LEBON**
**87 280 LIMOGES**

| PHASE DU DOSSIER | |
|---|---|
| Diag | |
| Esquisse | |
| Avant-projet sommaire | |
| Avant-projet définitif | |
| Permis de construire | |
| Projet | |
| DCE | |
| Chantier | |
| Dossier des ouvrages exécutés | |

N° de PLAN
03 - PLAN RDC EXISTANT

DATE
04/09/25

ECHELLE
1:50

CHEFS DE PROJET
**Franck RENON / Julie LASCAUX**

| INDICE | DATE | MODIFICATIONS |
|---|---|---|
| | | |
| | | |
| | | |
| | | |
| | | |


L'atelier ABSIDE conserve l'entière propriété intellectuelle et artistique de ses plans, ainsi que l'exclusivité de ses droits de reproduction et de représentation.
Les plans fournis à la phase du dossier de demande de permis de construire ne peuvent en aucun cas servir de plans d'exécution pour la réalisation de l'ouvrage.
Les cotations sont données strictement à titre indicatif. Les entrepreneurs devront vérifier chaque dimension de l'ouvrage et rapporter toute divergence à l'atelier d'architecture ABSIDE avant exécution.