abside ATELIER D'ARCHITECTURE	**Aménagement d'une crèche interentreprises** **Campus consulaire, 11 rue Philippe LEBON, 87 280 LIMOGES**	
	C.C.I.	**DCE**
	1:150 — Date:04/09/25	**06 PLAN REPERAGE MENUISERIE**
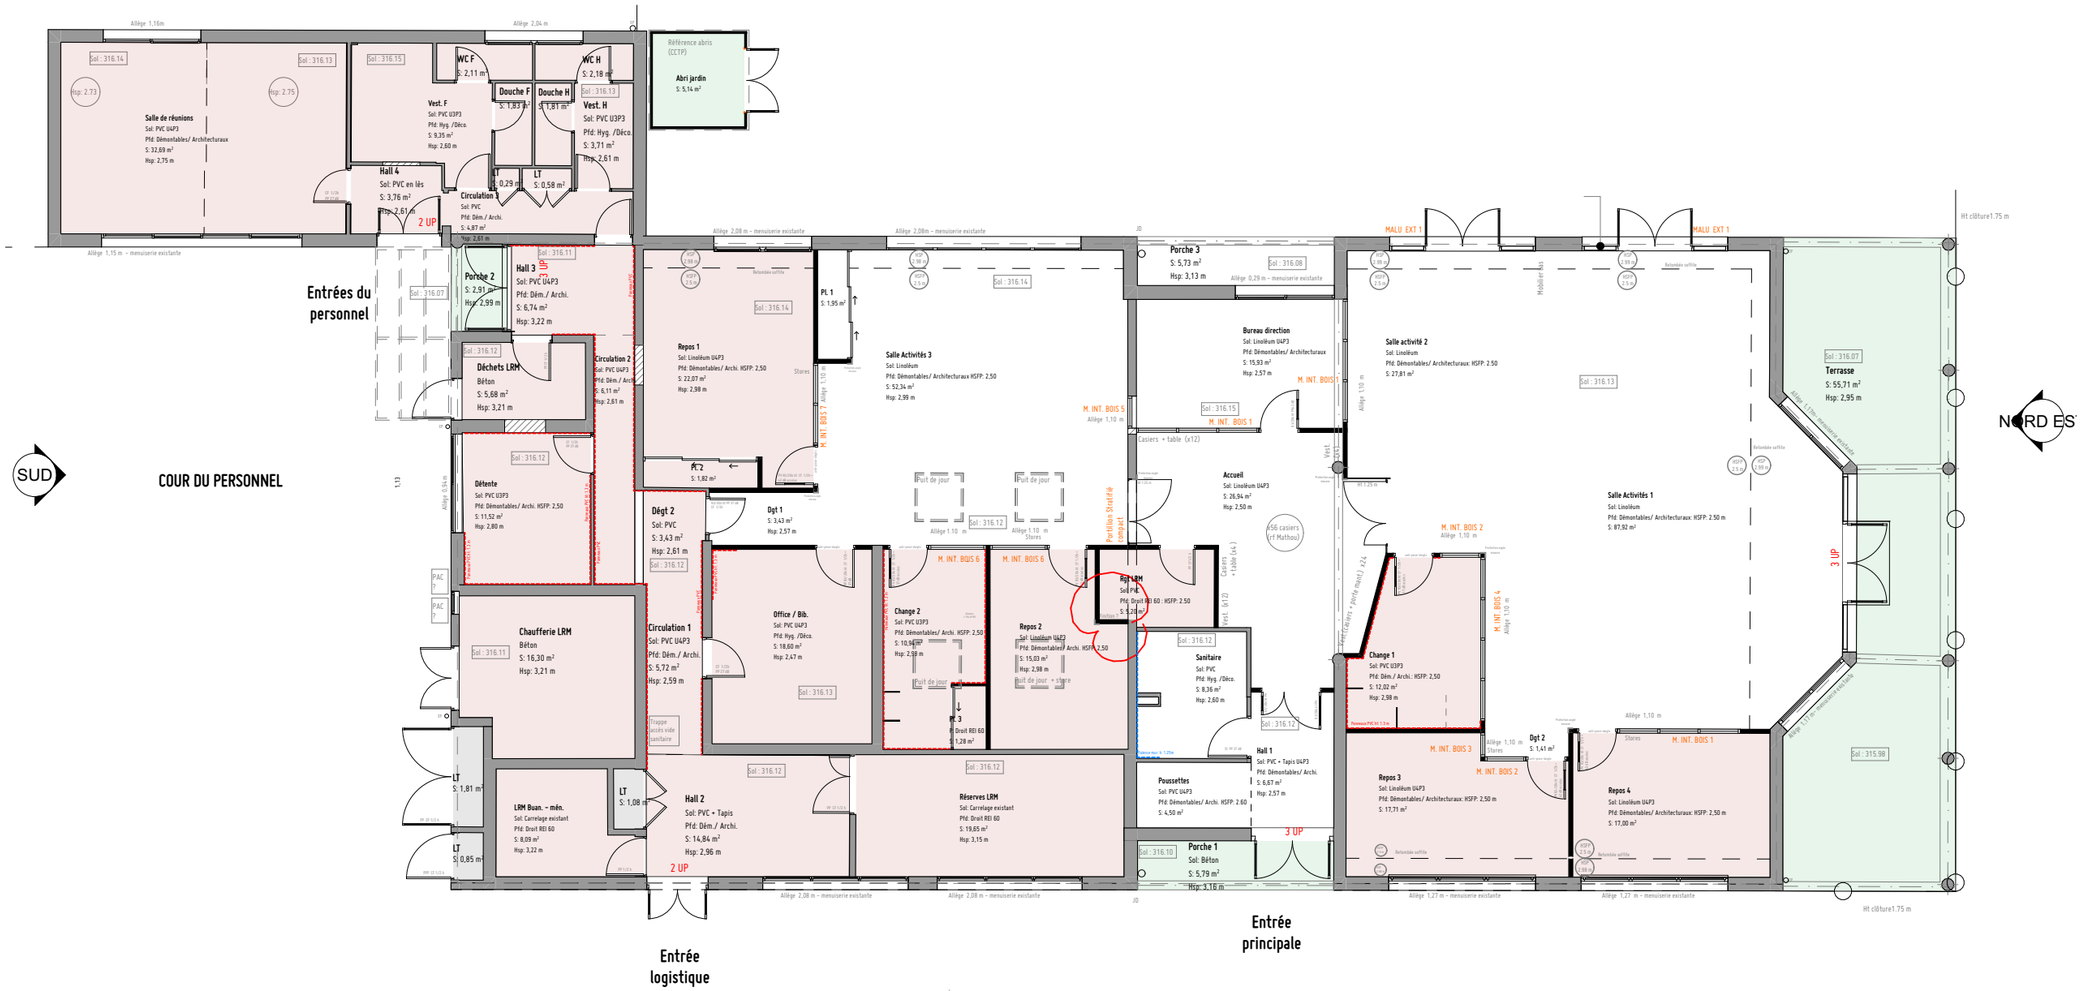
atelier abside – aurieras – 87270 chaptelat – T.05 55 39 91 91 – F. 05 55 39 91 92 – abside87@wanadoo.fr