REP	QU	DESIGNATION - Prédimensionnement donné à titre indicatif à vérifié par l'entreprise	
35	1	REGULATEUR CIRCUIT REGULE " radiateurs Administration et Logement Directeur "	
34	2	POMPE SIMPLE CIRCUIT REGULE " radiateurs Administration et Logement Directeur "	
33	2	VANNE 3 VOIES MOTORISEE avec servomoteur	
32	1	BOUTEILLE DE DETENTE	
31	1	ENSEMBLE D'AUTOMATE DE REGULATION SOUS-STATION, régulations circuits, gestion sous-station	
28	1	PREPARATEUR ECS à accumulation de fluide primaire sans stockage ECS	
27	2	CLAPET ANTI-RETOUR sur chaudière	
26	2	CONTROLEUR DE DEBIT D'EAU à palette sur retour chaudière	
24	14	MANOMETRE DIFFERENTIEL MONTE ENTRE VANNES	
23	4	MANOMETRE GENERAL	
22	42	THERMOMETRE A CADRAN ET TUBE PLONGEUR dans doigt de gant	
21	1	BOUTEILLE DE DETENTE	
20	5	VANNE 3 VOIES MOTORISEE avec servomoteur	
13	1	POMPE DOUBLE CIRCUIT PRODUCTION ECS	TPD 65-90/4
19	1	POMPE DOUBLE CIRCUIT A TEMPERATURE CONSTANTE	TPD 32-60/2
18	1	POMPE DOUBLE CIRCUIT REGULE RADIATEUR LOCAUX PERSONNELS	UPSD 32-50F 220
17	1	POMPE DOUBLE CIRCUIT REGULE RADIATEUR NORD EST	UPSD 32-120/2F
16	1	POMPE DOUBLE CIRCUIT REGULE RADIATEUR SUD OUEST	UPSD 32-120/2F
15	2	POMPE SIMPLE DE CHARGE CHAUDIERE	UPSD 65-120/2F
14	1	POT D'INJECTION DE PRODUITS de traitement	
11	1	ENSEMBLE DE REMPLISSAGE EAU FROIDE (2 vannes, 1 filtre, 1 disconnecteur controlable) DN20	
10	4	SOUPAPE DE SURETE compris évacuation (2 soupapes par chaudière) DN32	
9	2	VASE D'EXPANSION 350 LITRES	
8	1	CONDUIT DE VENTILATION HAUTE CHAUFFERIE VERTICAL - Vh = 36dm² utile - trémie 1000*400mm	
7	1	CONDUIT DE FUMEES VERTICAL en acier inox double peau rigide autoporteur - Ø600 int dans trémie 1000*1500mm+échelle	
6	1	VENTILATION BASSE - Vb = 54dm² utile - dim. 1000*800mm	
5	2	BRULEUR FIOUL modulants VEISSHAUPT WM-L 10	
4	2	CHAUDIERES VIESSMANN VITOPLEX 200 - Taille 700	
3	2	JAUGE PNEUMATIQUE à cadran avec graduation en pourcentage	
1	2	COFFRET D'URGENCE VANNE POLICE FIOUL	

NOMENCLATURE CHAUFFERIE ET SOUS-STATION

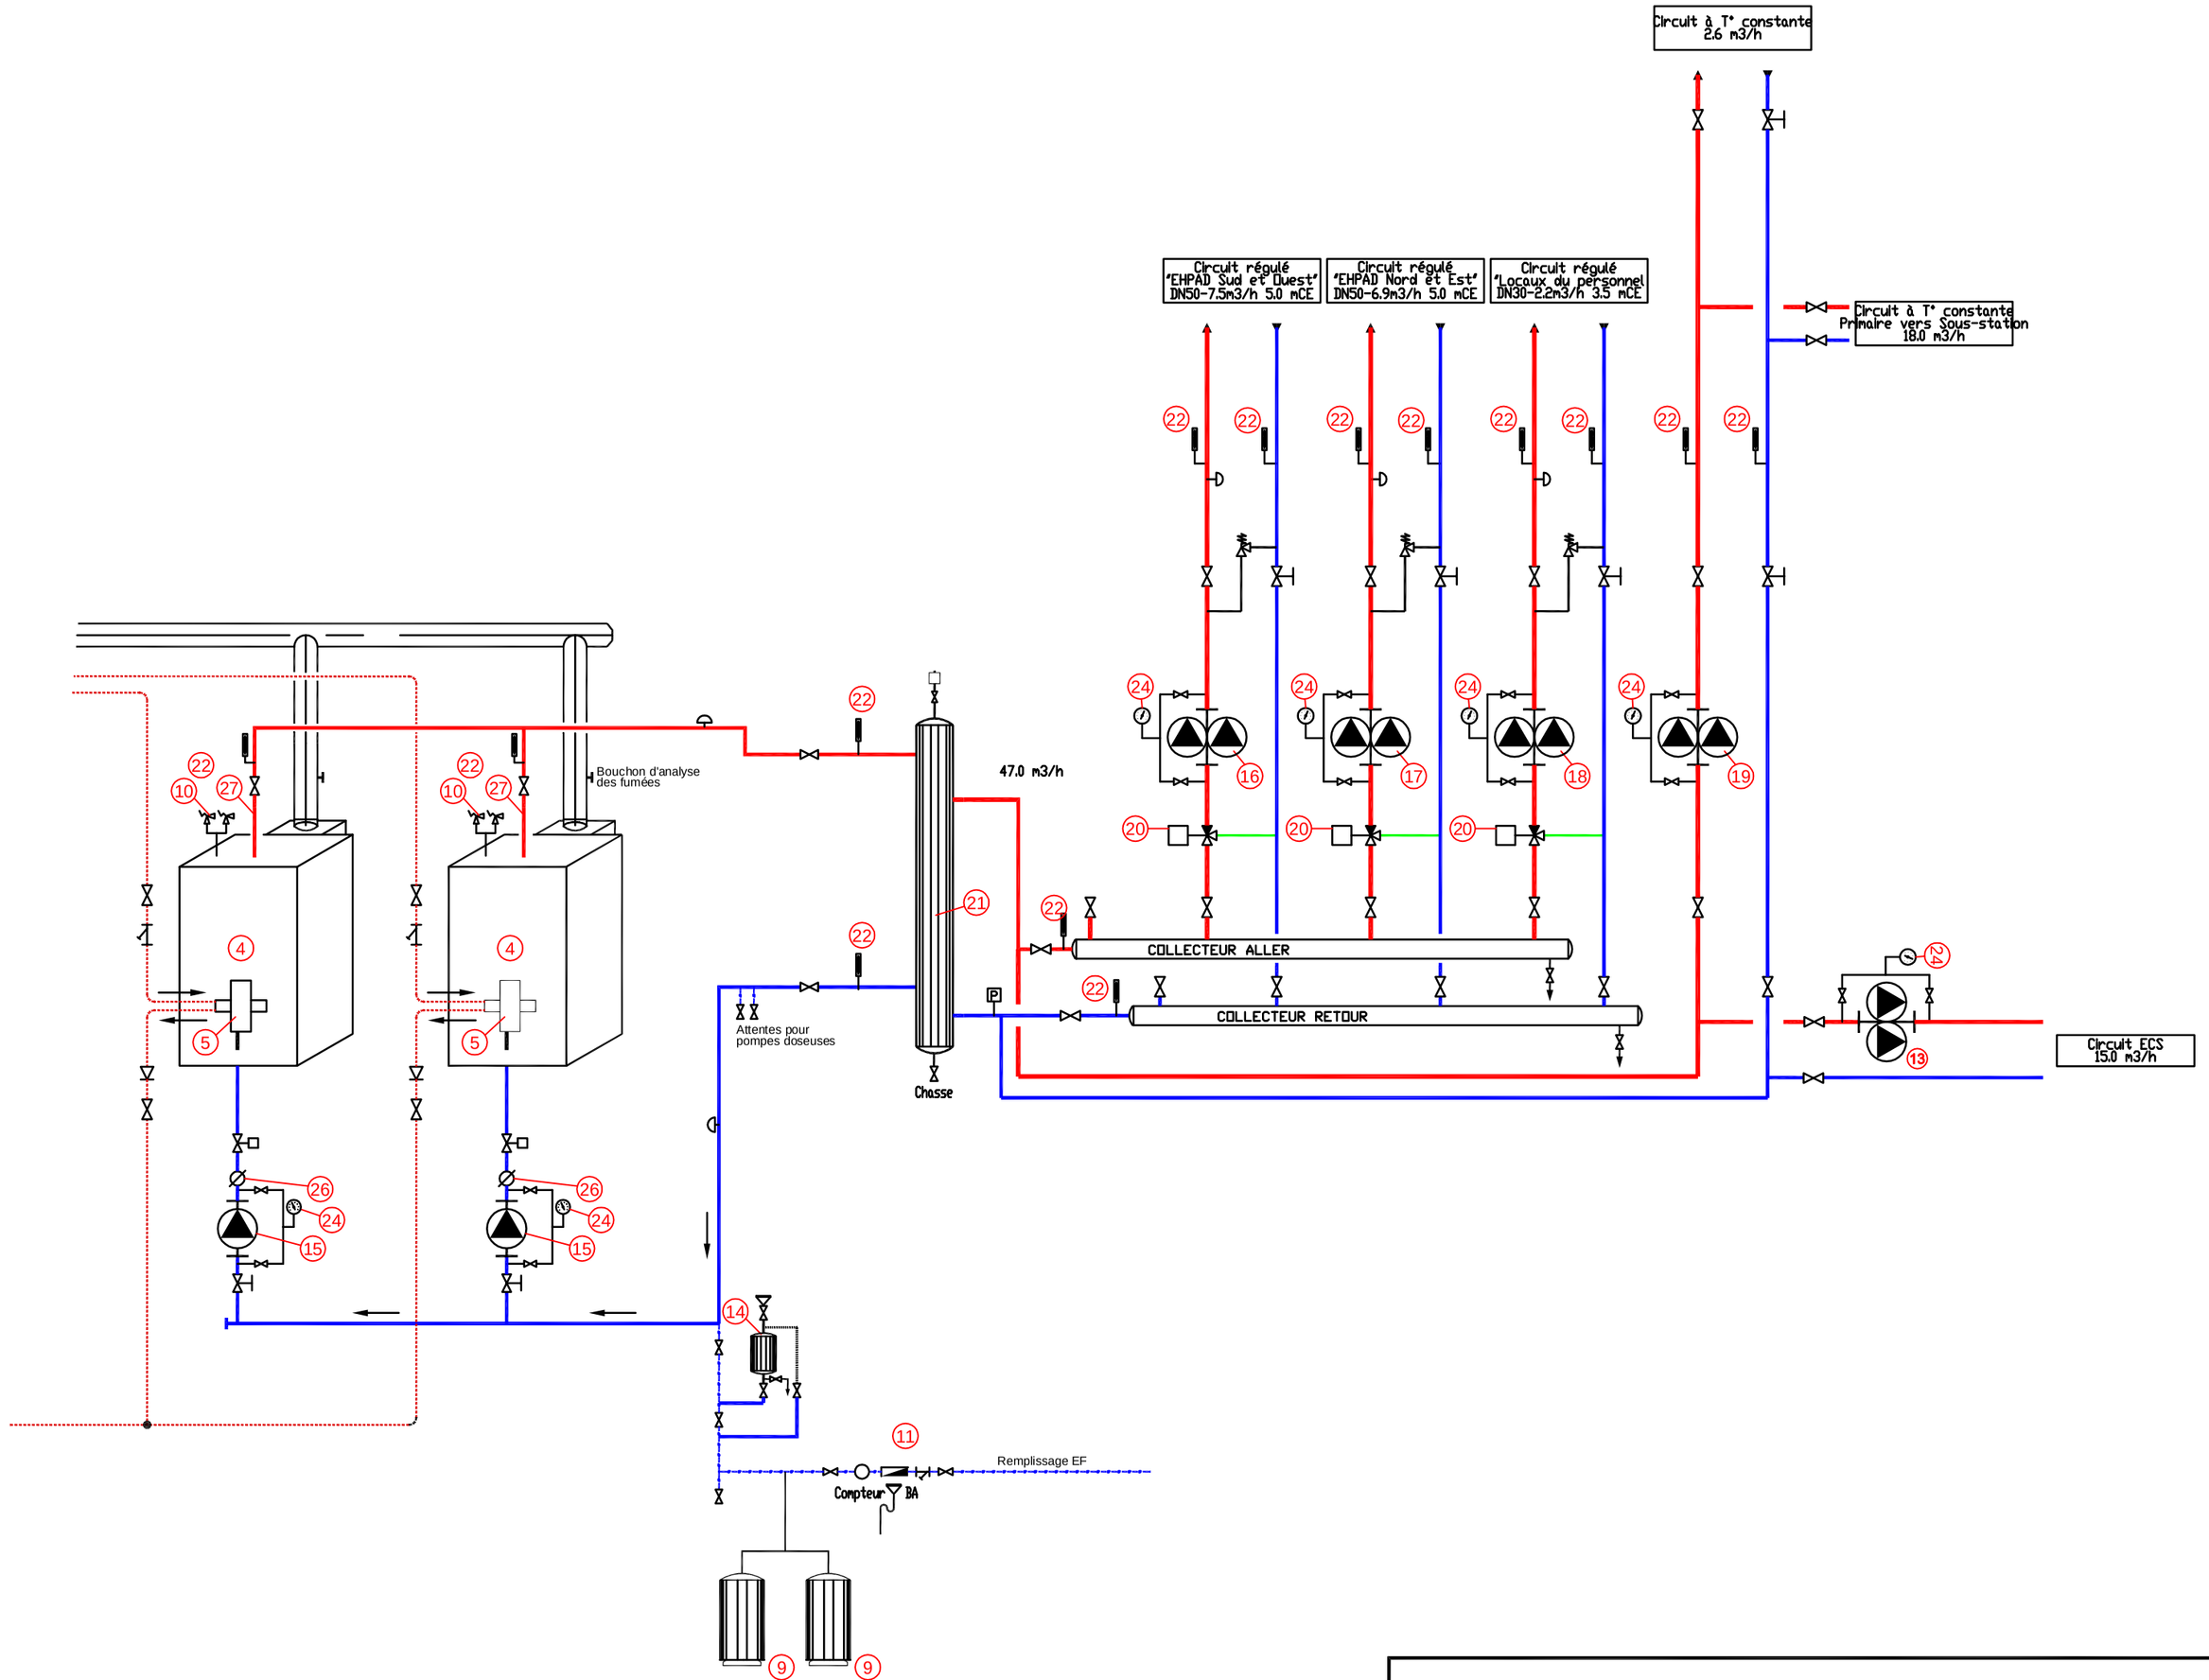

HOPITAL DE SAINT MARTIN DE RE

AXIMA CONTRACTING
Agence Poitiers
32 bis avenue des Temps Modernes
BP 60018
86361 CHASSENEUIL DU POITOU

BP 40119 - 44201 NANTES CEDEX 2

SCHEMA DE PRINCIPE
PRODUCTION CALORIFIQUE
CHAUFFERIE

ECHELLE	FORMAT	
SANS	A 2	1/1

CHANTIER	TYPE	N° ORDRE	REV
240764	PS	013	B