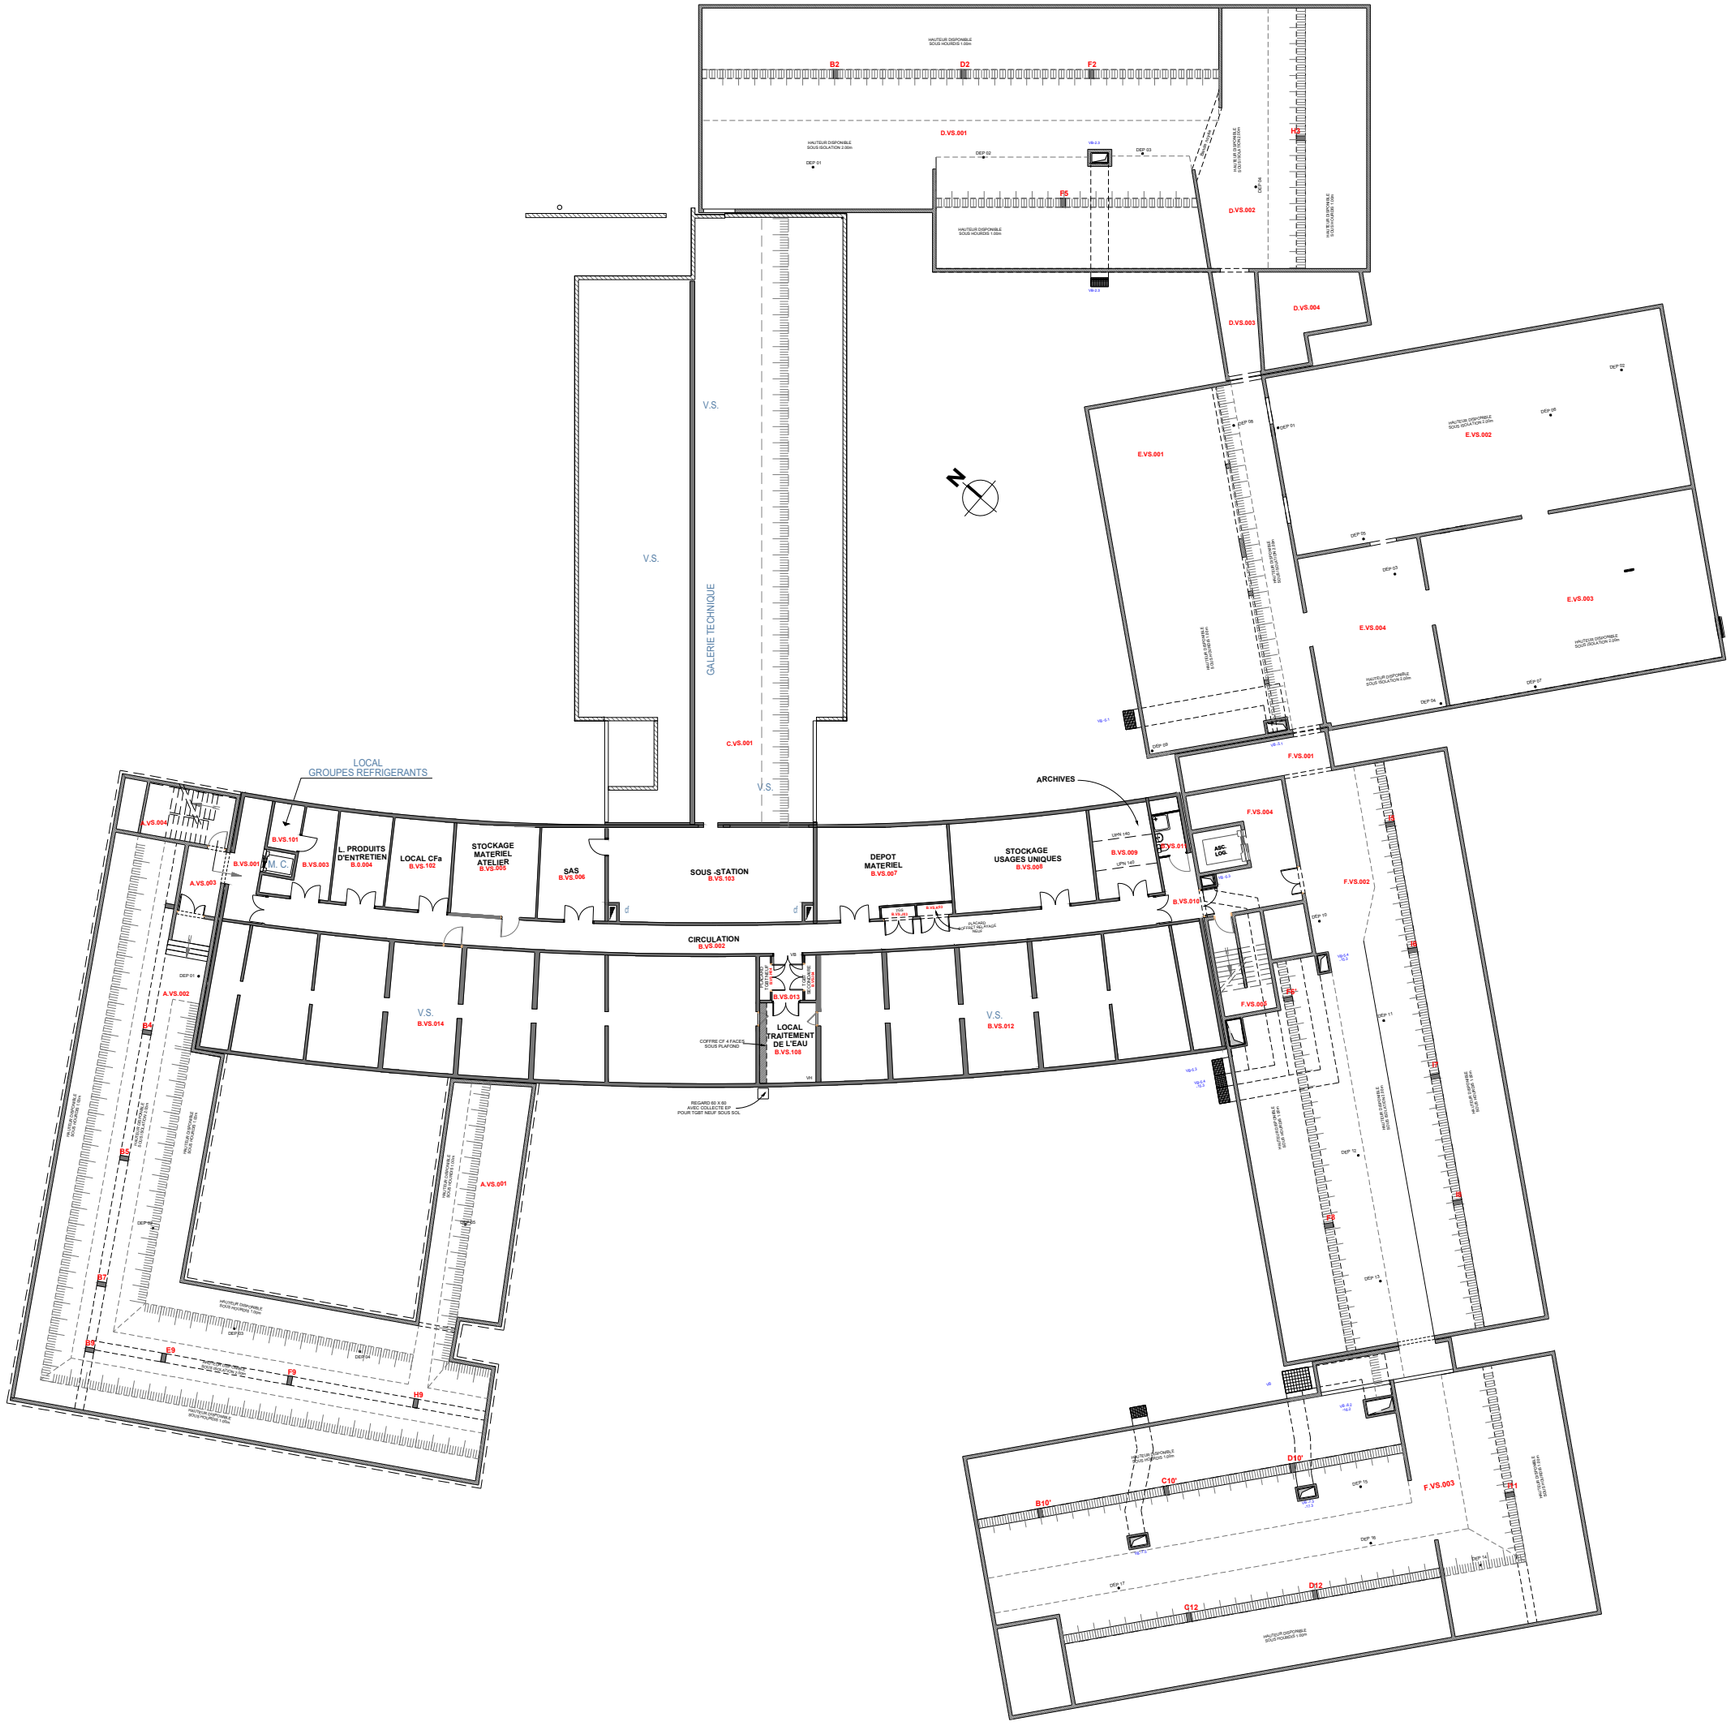
B2
D2
F2
D.VS.001
D.VS.002
D.VS.003
D.VS.004
H2
P5
V.S.
GALERIE TECHNIQUE
C.VS.001
E.VS.001
E.VS.002
E.VS.003
E.VS.004
F.VS.001
F.VS.002
F.VS.003
F.VS.004
LOCAL GROUPES REFRIGERANTS
ARCHIVES
B.VS.004
B.VS.101
B.VS.001
M.C.
B.VS.003
L. PRODUITS D'ENTRETIEN B.0.004
LOCAL CFa B.VS.102
STOCKAGE MATERIEL ATELIER B.VS.005
SAS B.VS.006
SOUS -STATION B.VS.103
DEPOT MATERIEL B.VS.007
STOCKAGE USAGES UNIQUES B.VS.008
B.VS.009
B.VS.010
B.VS.011
CIRCULATION B.VS.002
LOCAL TRAITEMENT DE L'EAU B.VS.108
V.S. B.VS.014
V.S. B.VS.012
A.VS.003
A.VS.002
A.VS.001
B4
B5
B7
B8
E8
E9
F9
H9
B10'
C10'
D10'
H11'
G12
D12
ABC
LOG
HAUTEUR DISPONIBLE SOUS ISOLATION 2.50m
HAUTEUR DISPONIBLE SOUS HOURDIS 1.60m
HAUTEUR DISPONIBLE SOUS ISOLATION 2.20m
HAUTEUR DISPONIBLE SOUS ISOLATION 2.00m
HAUTEUR DISPONIBLE SOUS HOURDIS 1.70m
HAUTEUR DISPONIBLE SOUS HOURDIS 1.90m
HAUTEUR DISPONIBLE SOUS HOURDIS 1.80m
HAUTEUR DISPONIBLE SOUS HOURDIS 1.70m
HAUTEUR DISPONIBLE SOUS HOURDIS 2.00m
HAUTEUR DISPONIBLE SOUS HOURDIS 2.10m
HAUTEUR DISPONIBLE SOUS ISOLATION 2.20m
HAUTEUR DISPONIBLE SOUS ISOLATION 2.00m
HAUTEUR DISPONIBLE SOUS ISOLATION 2.20m
HAUTEUR DISPONIBLE SOUS ISOLATION 2.00m
HAUTEUR DISPONIBLE SOUS HOURDIS 1.70m
HAUTEUR DISPONIBLE SOUS HOURDIS 1.90m
HAUTEUR DISPONIBLE SOUS HOURDIS 1.80m
HAUTEUR DISPONIBLE SOUS HOURDIS 1.70m
HAUTEUR DISPONIBLE SOUS HOURDIS 2.00m
HAUTEUR DISPONIBLE SOUS HOURDIS 2.10