







LEGENDE

-  Cloison placo projet
-  Cloison placo existant

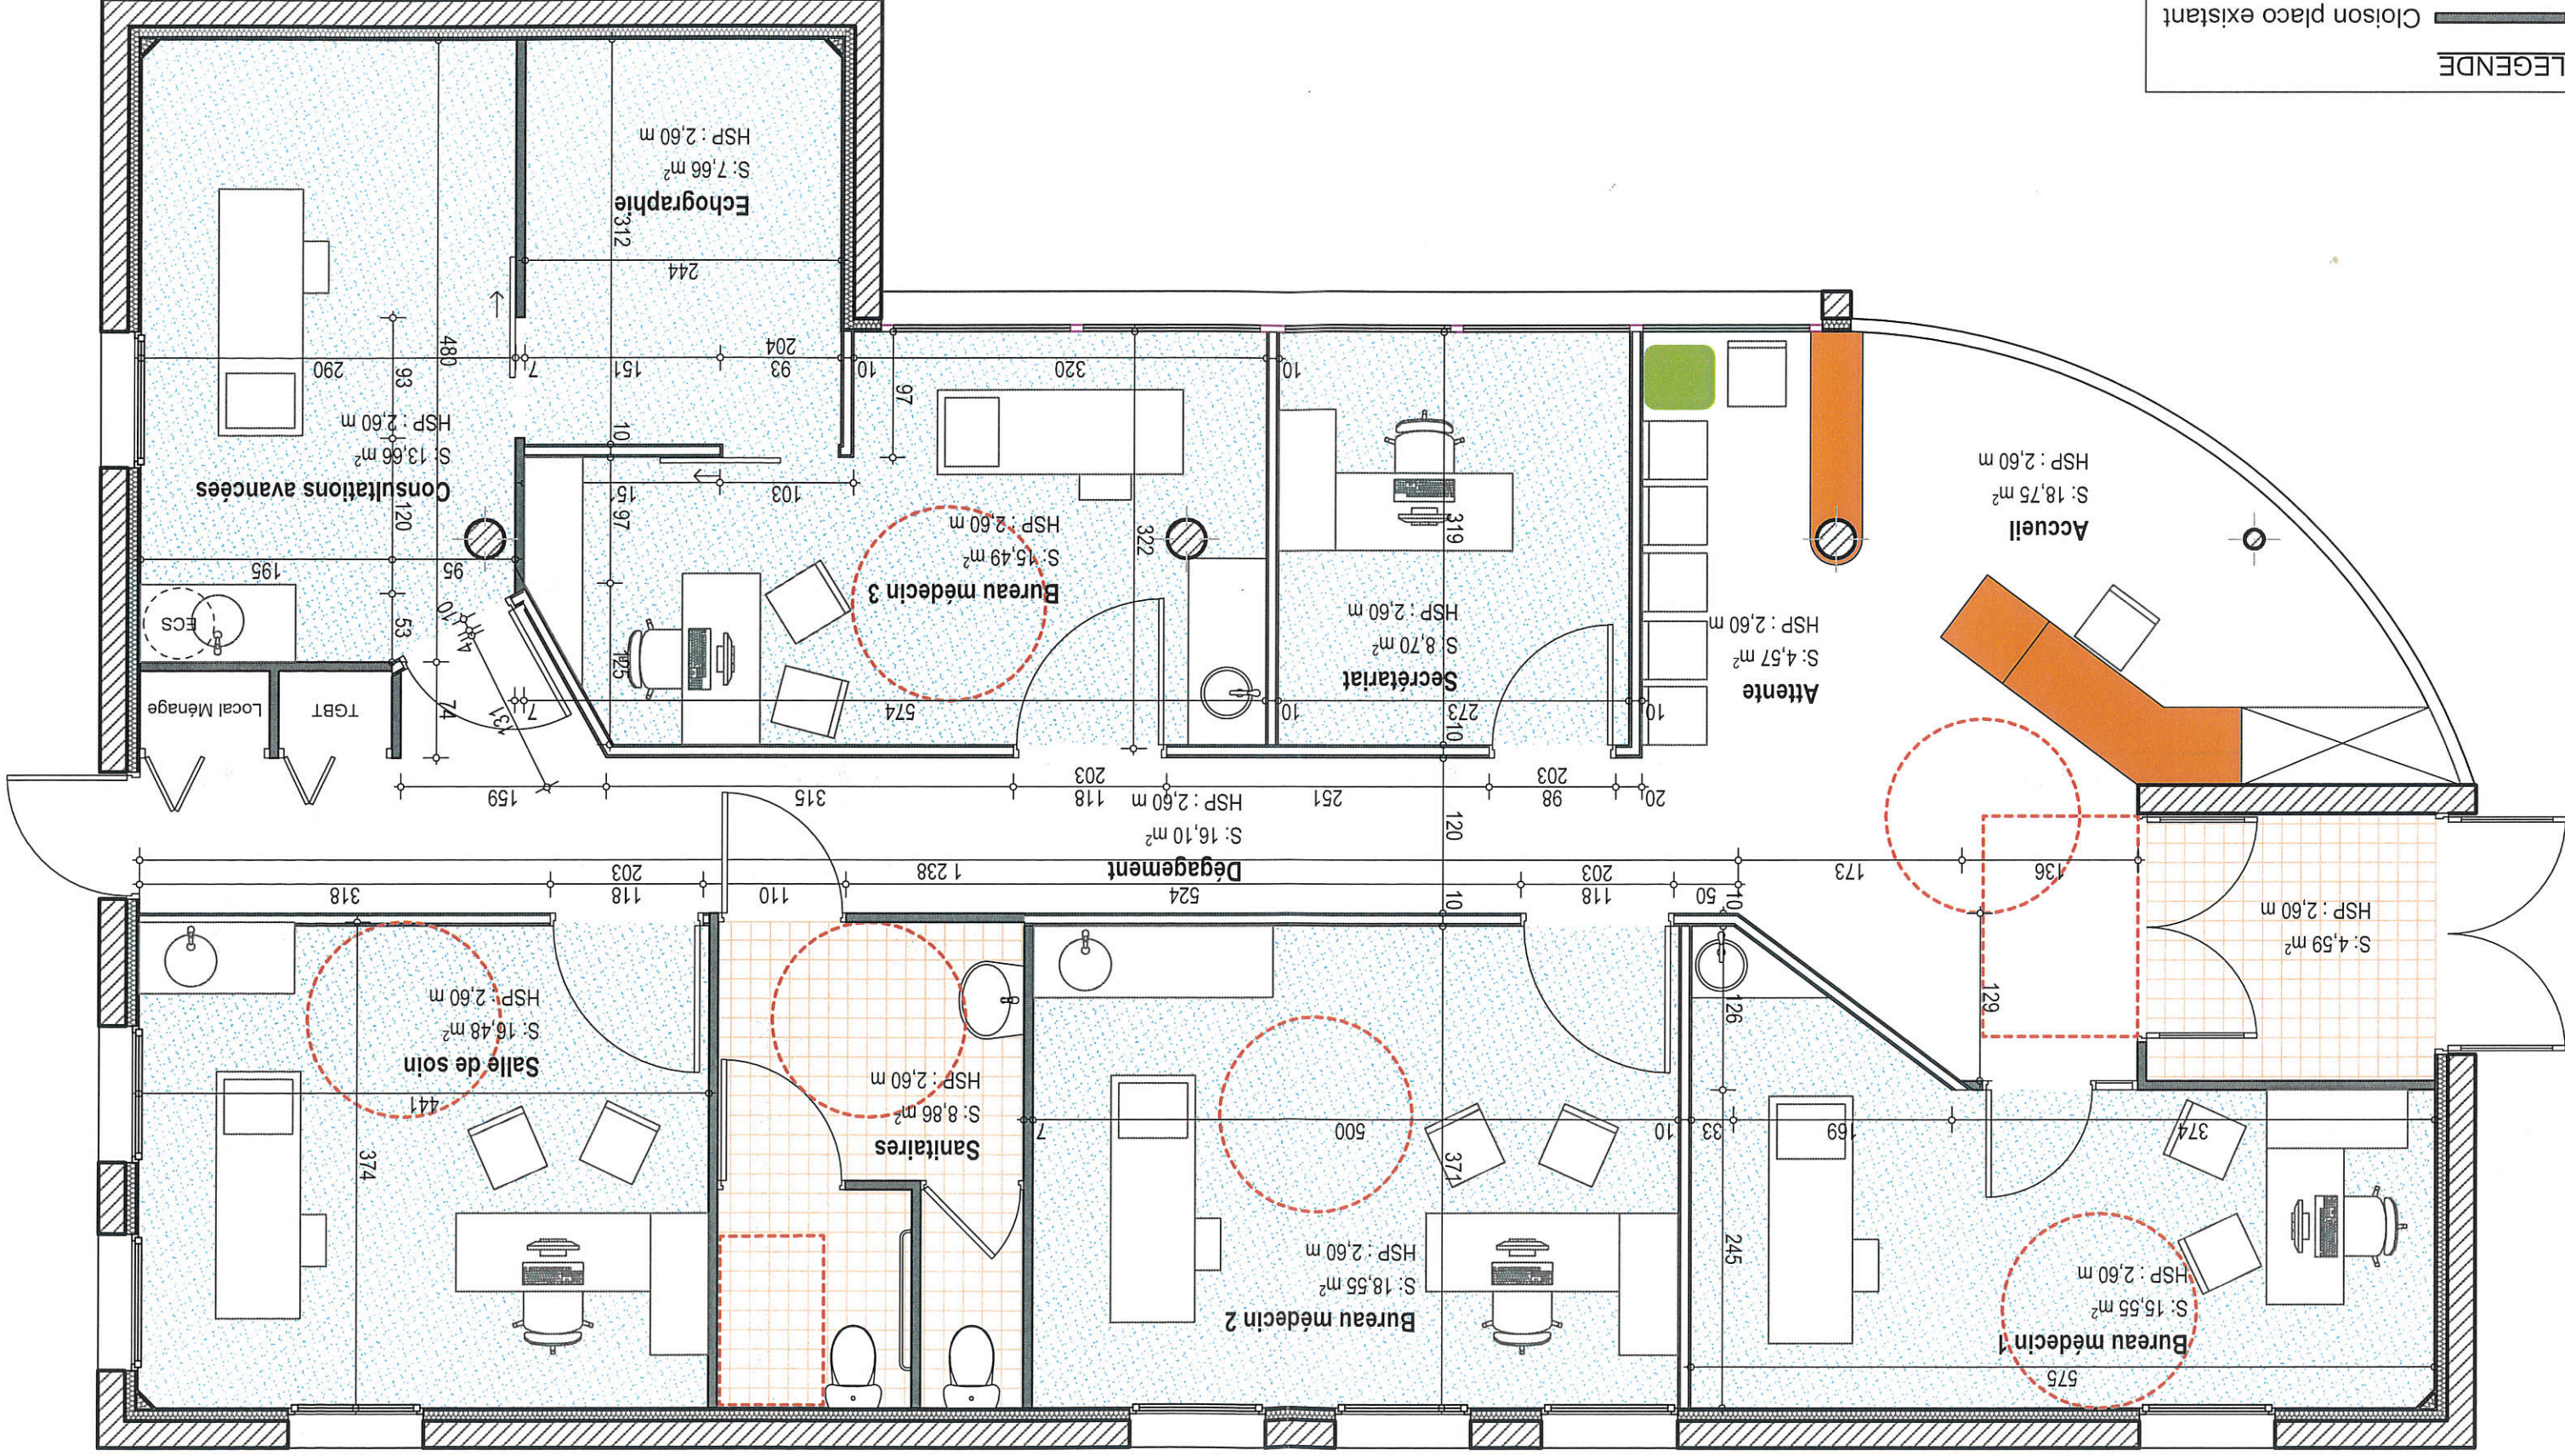


LEGENDE

-  Cloison placo projet
-  Cloison placo existant

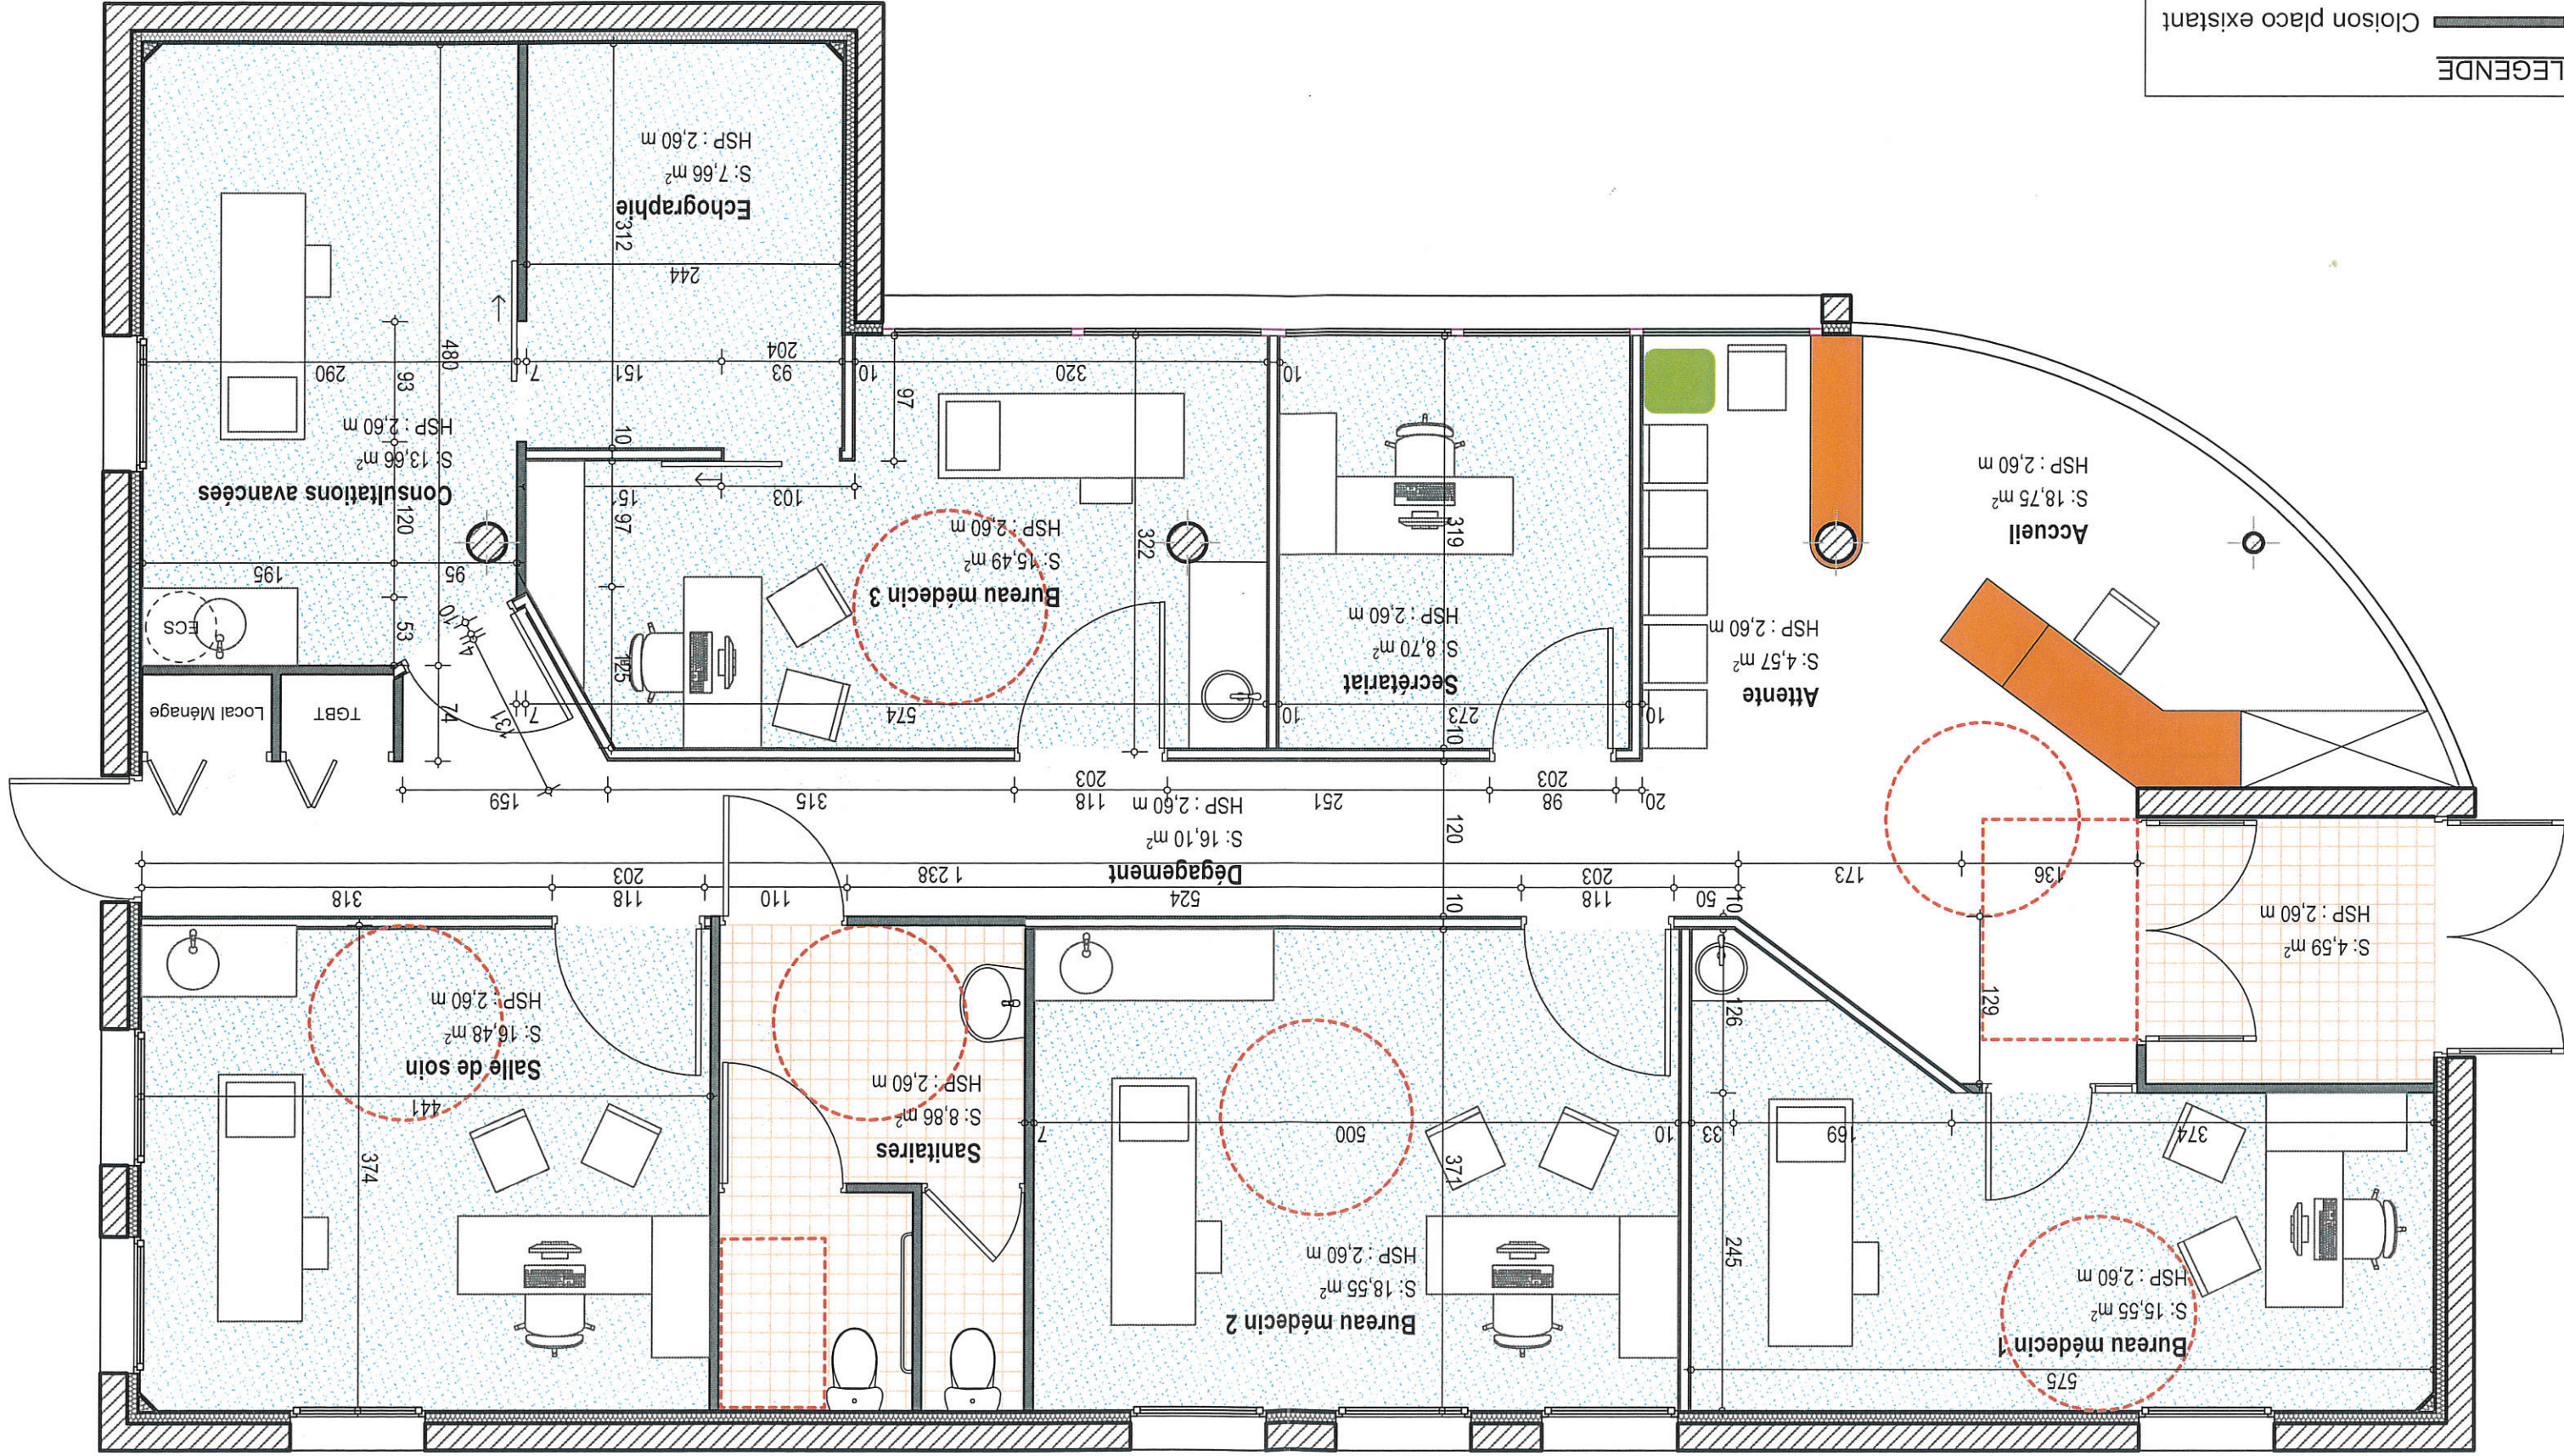

Centre de Santé Polyvalent

Rue Carinena St Pierre d'Oléron 17310

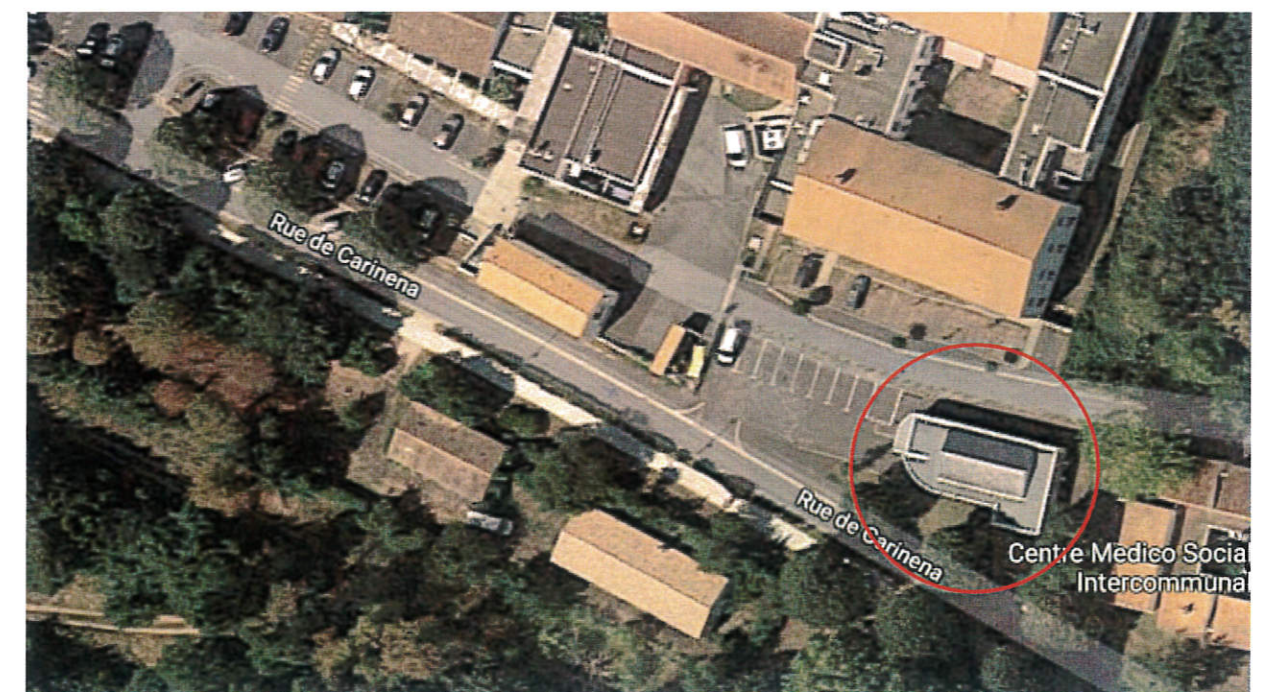

Plan réaménagement

19.35

28 Janvier 2020

Maître d'Ouvrage :

Hopital de St Pierre d'Oléron
rue de Carinena - #Adresse client 2
Tél: 05 46 76 31 00
Email: #Courriel client

Maître d'Œuvre:



32 rue Thiers - 17300 Rochefort sur Mer
Tél 05 46 99 59 13
agence@sdarchitectes.fr