CHU BDX — CENTRE HOSPITALIER UNIVERSITAIRE BORDEAUX

URGENCES ADULTE REZ DE CHAUSSEE

ETAT DES LIEUX

N° UND-00

Ech: 1/300
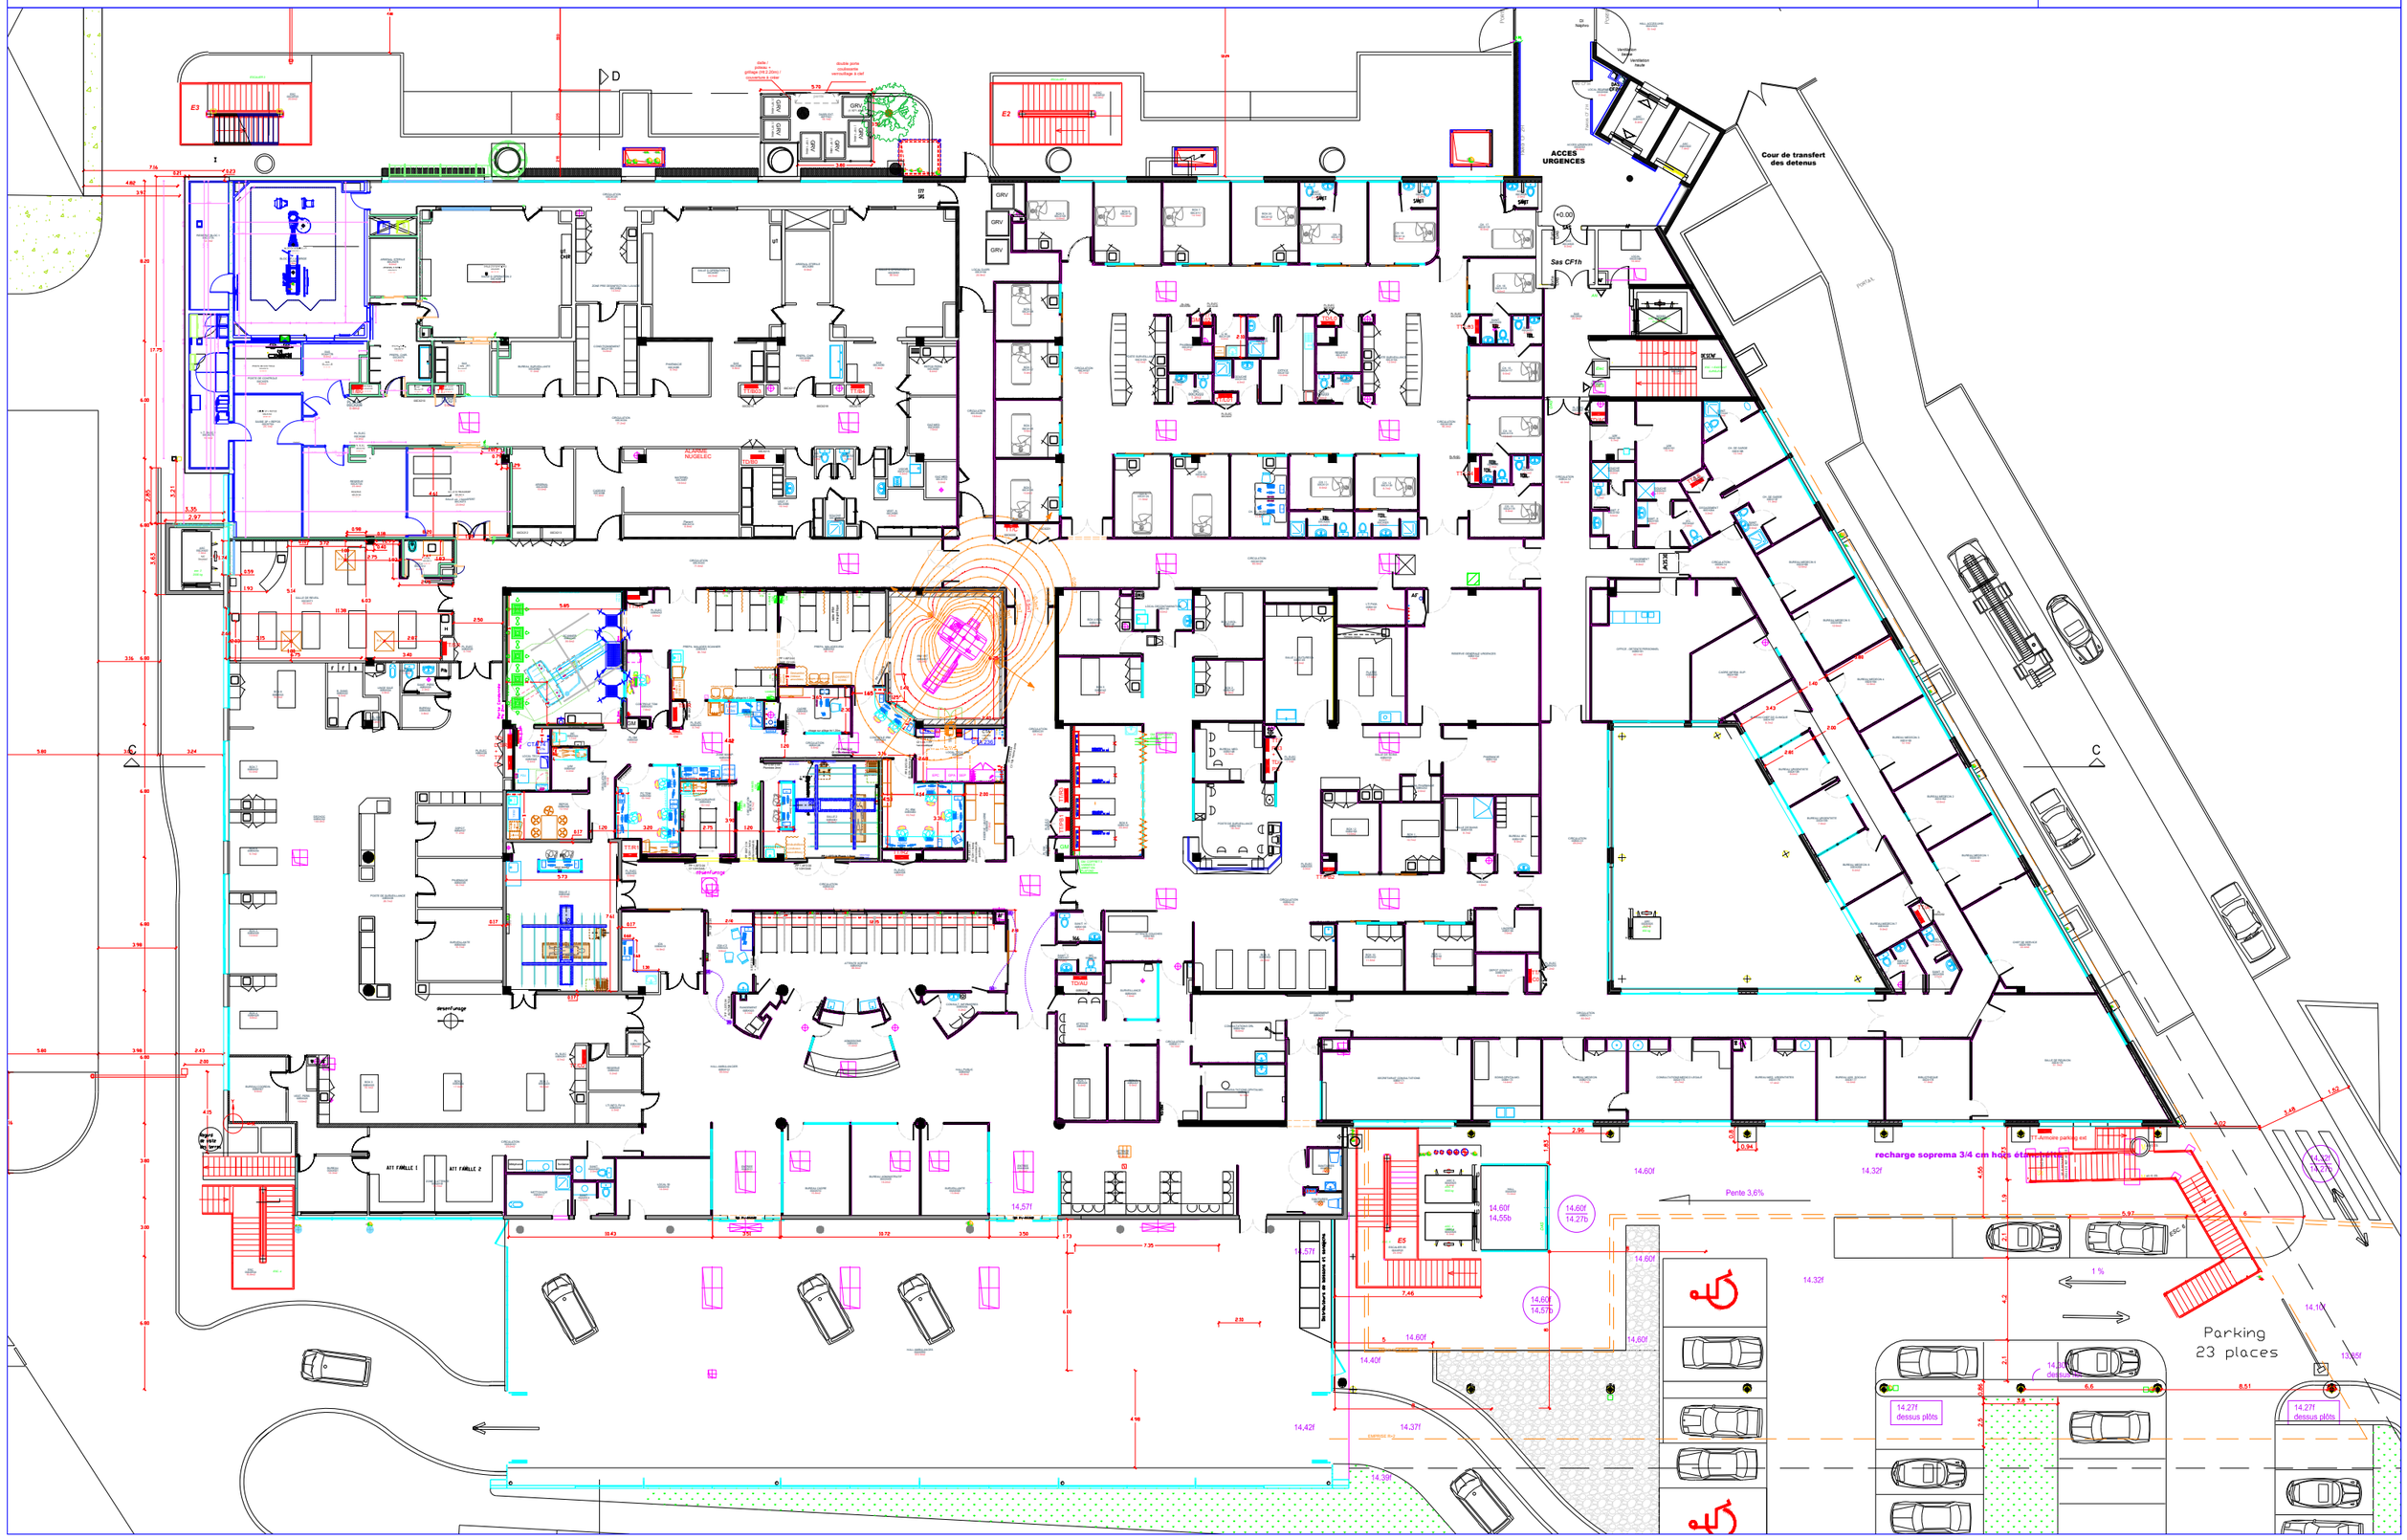
Date: -