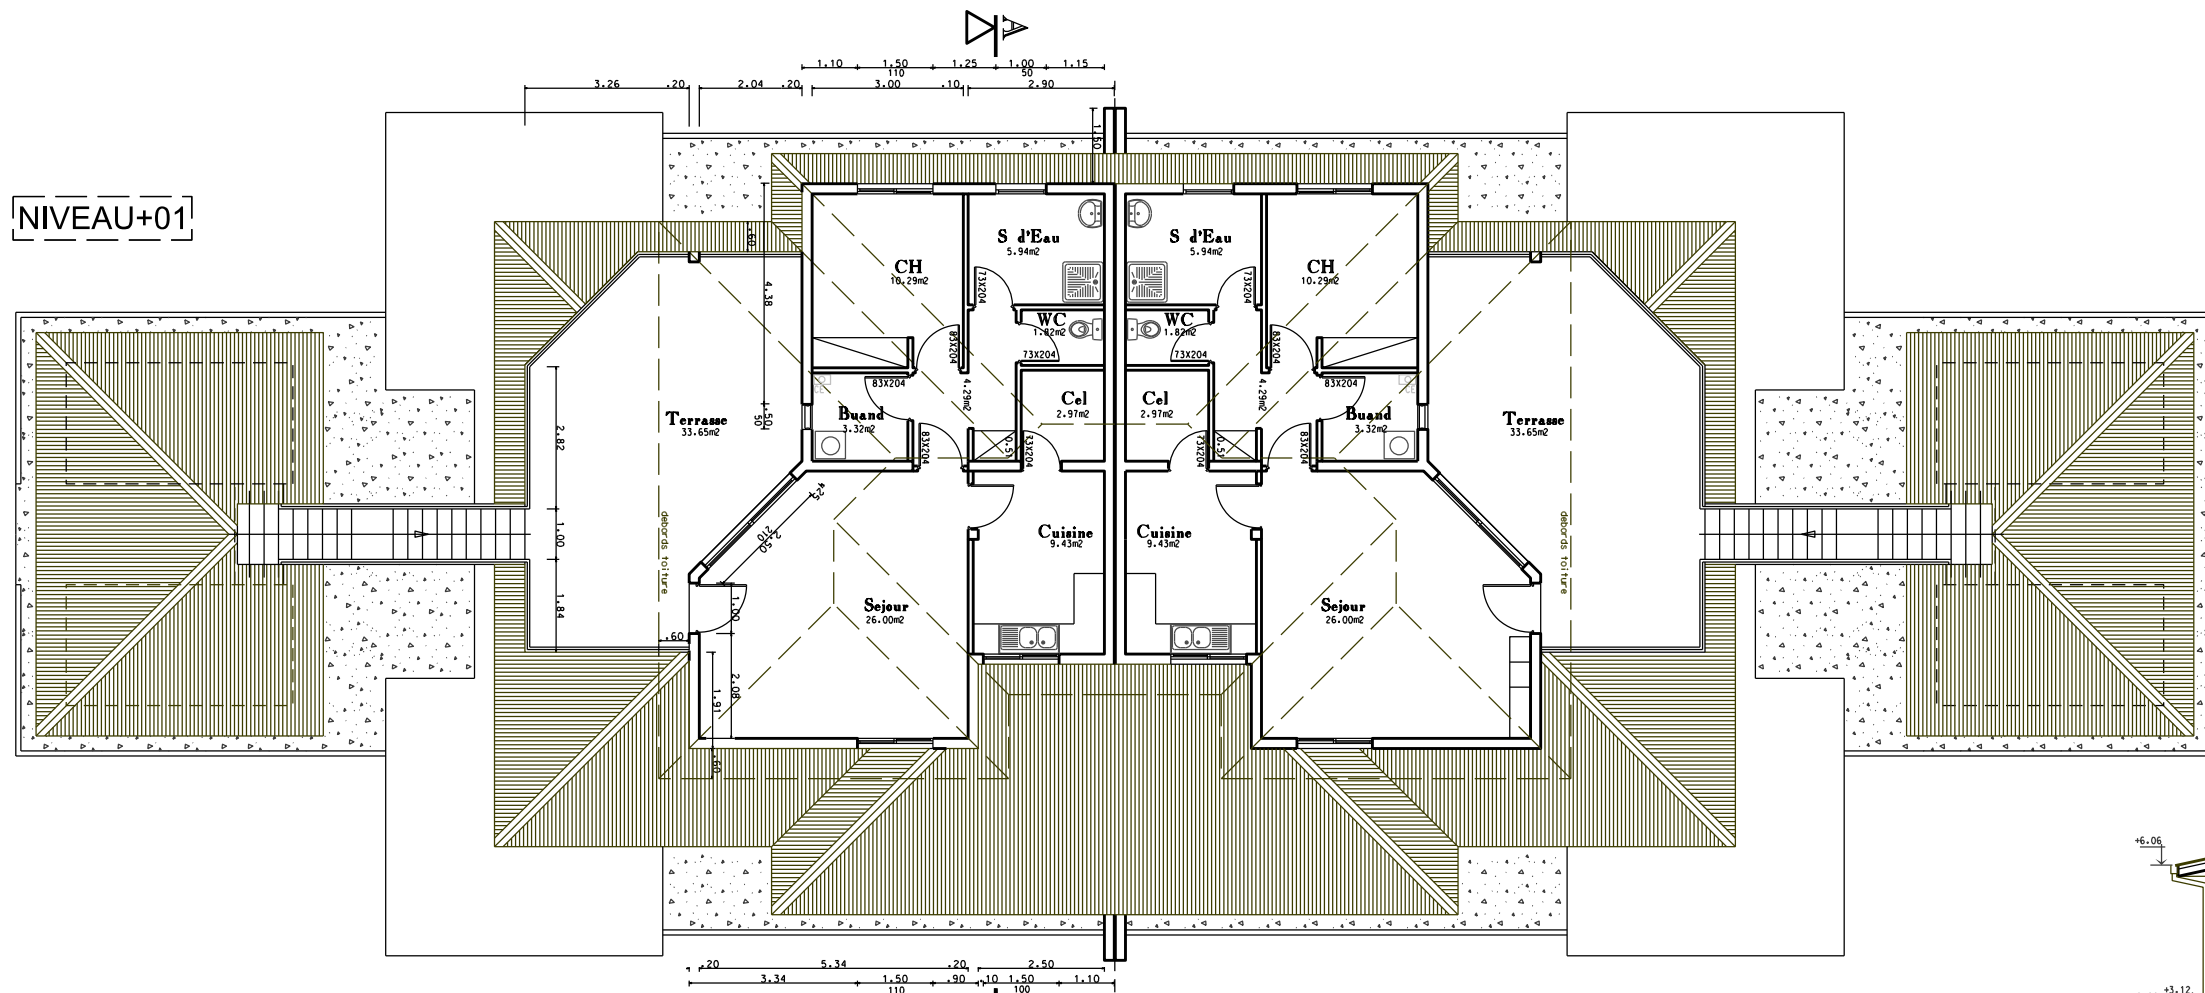
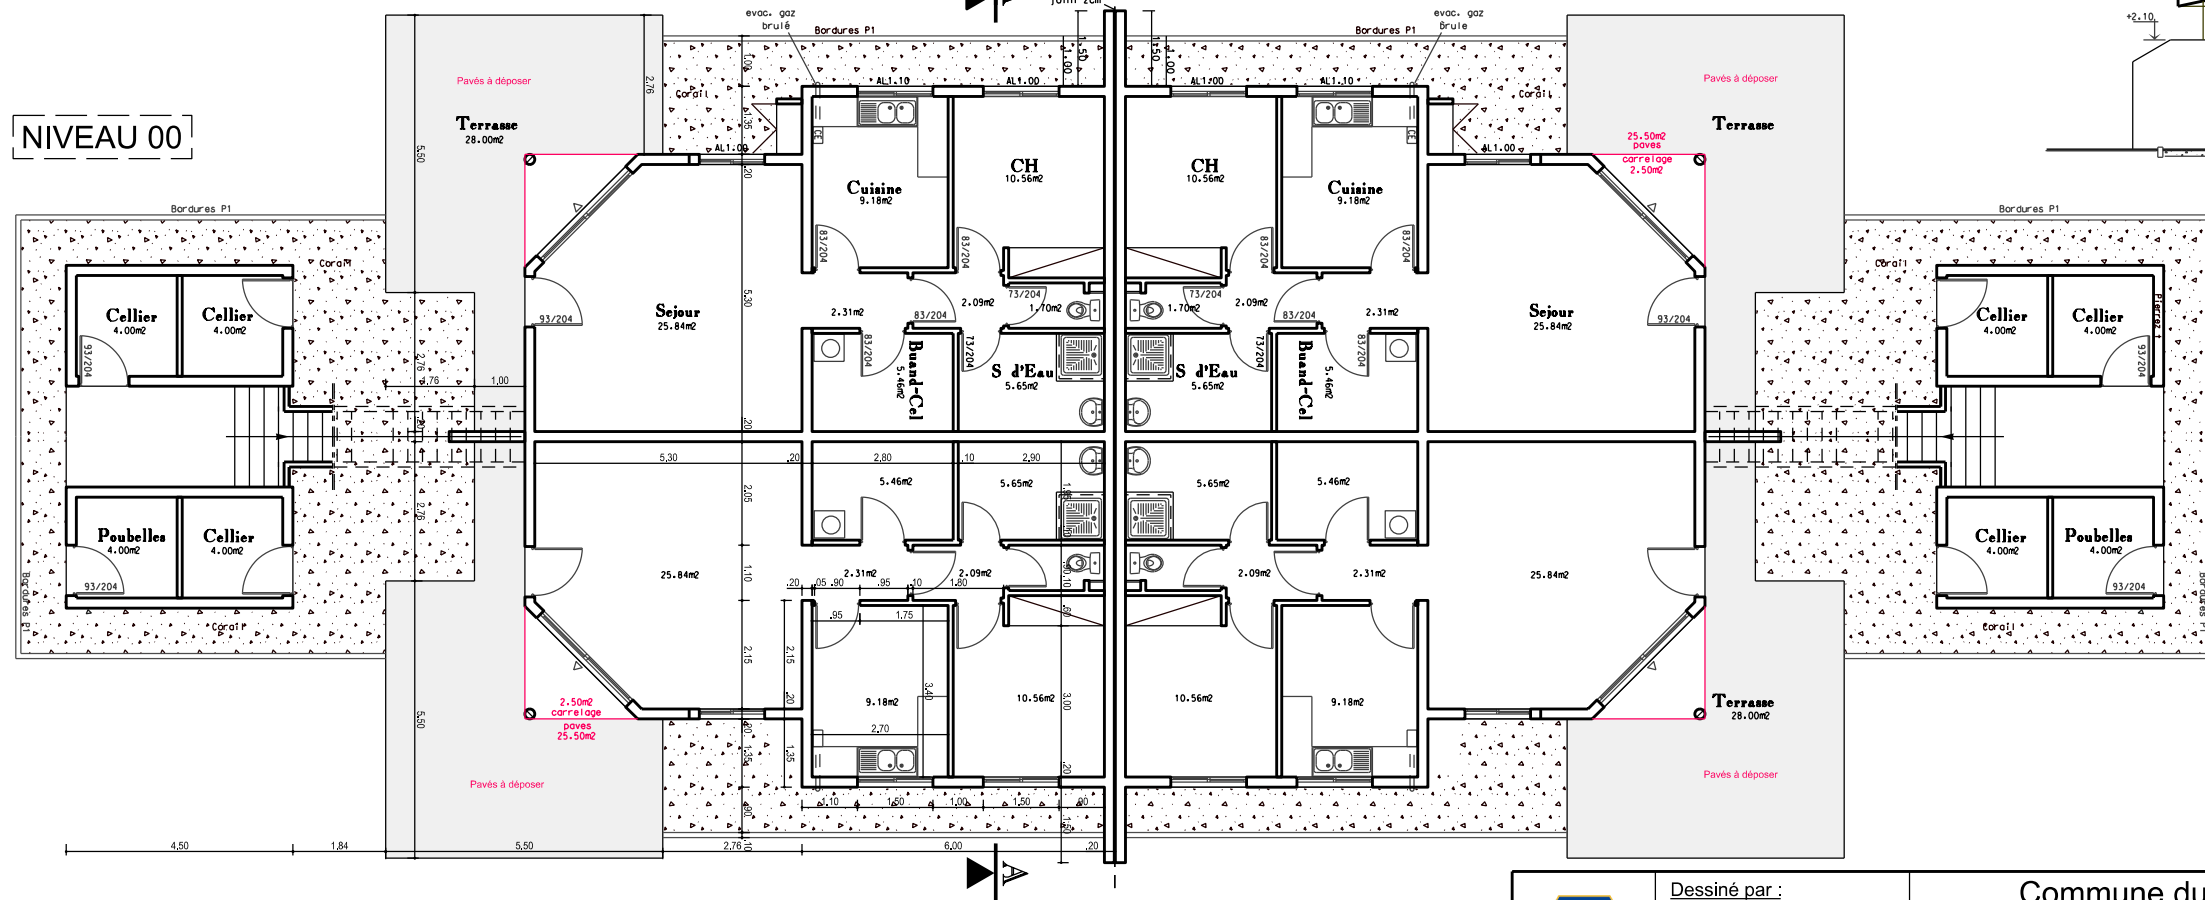


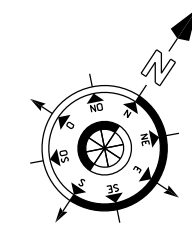
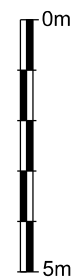
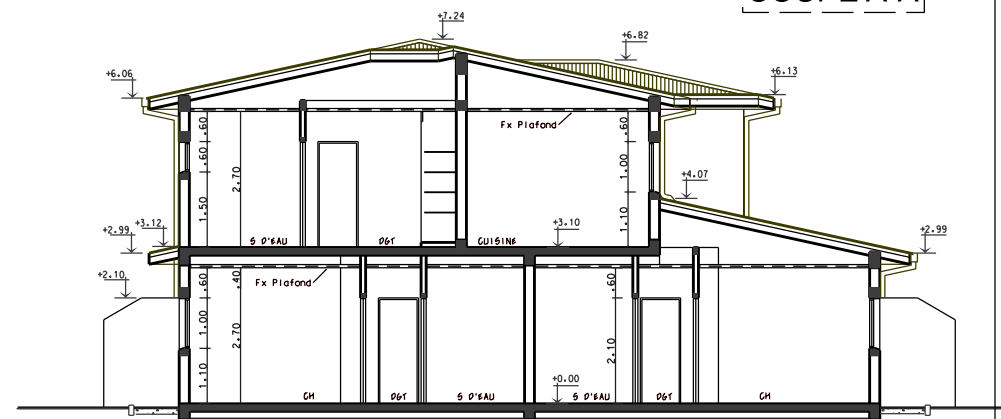
NIVEAU+01





NIVEAU 00



COUPE A-A



  DIRECTION D'INFRASTRUCTURE de la DEFENSE de NOUMEA BP 38 98843 NOUMEA CEDEX	Dessiné par : OET Tuan PIERREZ		Commune du MontDore Résidence Amiral Courbet  Réhabilitation du bâtiment 025 (6 F2)			Nom du fichier :  Nom du fichier		 <b>MINISTÈRE DES ARMÉES</b>  <i>Liberté Égalité Fraternité</i>			
	Chargée de projet MO: TSEF GUILLERM S - tél 292953					SiD <small>Service d'Infrastructure de la Défense</small>				Numéro d'opération :  Ident.Operation	
	Directeur de la DID de NOUMÉA		DCE								
	L'ingénieur en chef de 1ère classe IC1MI Dominique LANCIEN		PLANS - COUPE			Date  Aout 2025		Indice  Ind		N° Ordre  4 / 6	
Echelle : 1/ 150		ETAT ACTUEL									