



NIVEAU+01

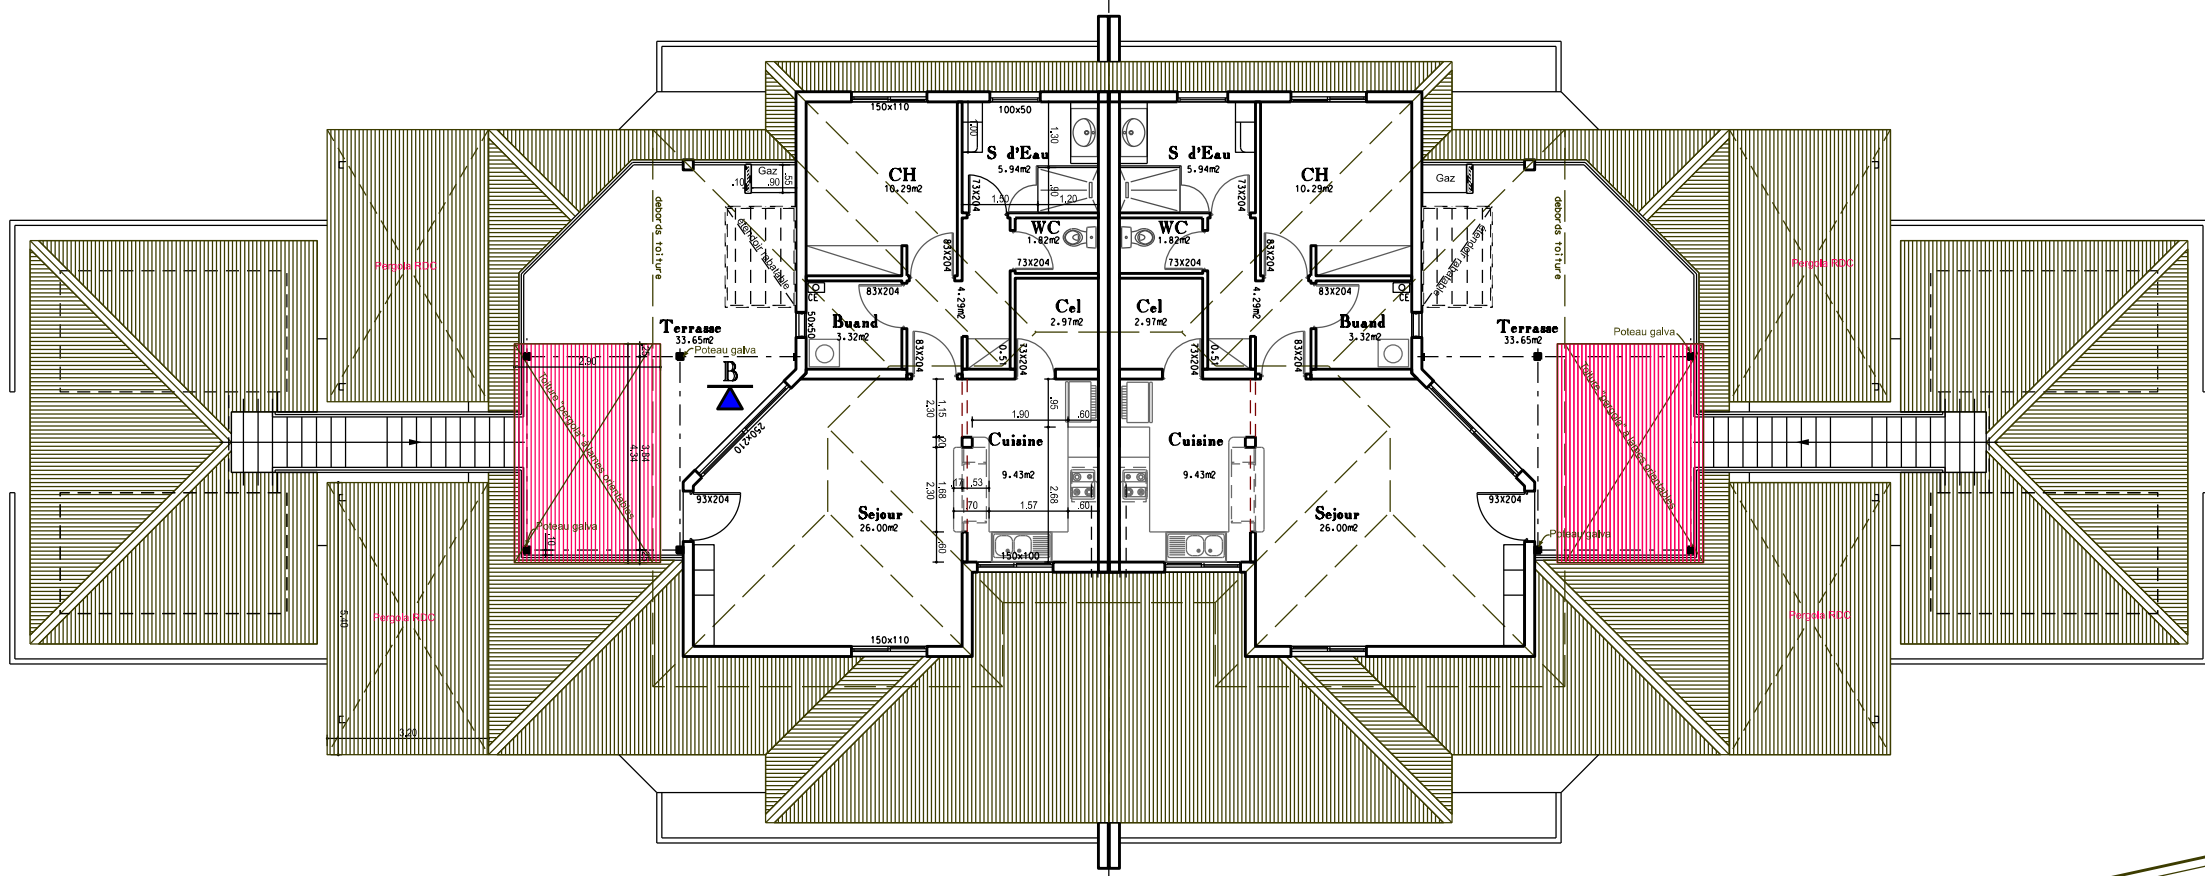



COUPE B-B

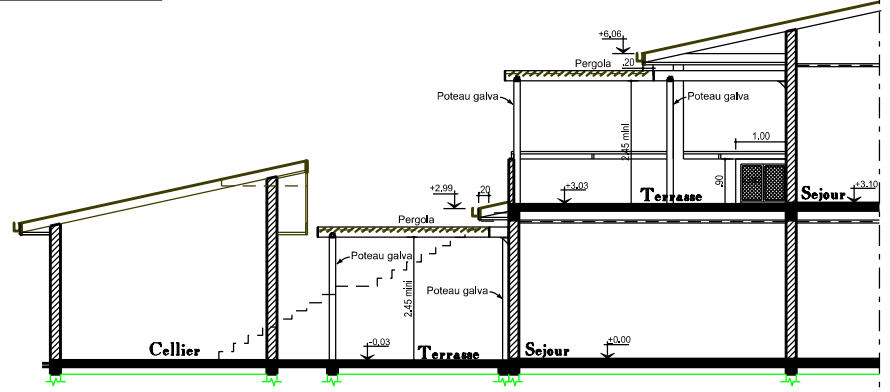

LEGENDE

	Dalle béton balayée à réaliser
	Dalle béton balayée à réaliser avec dépose des pavés existants
	Toiture "pergola" à lames orientables à réaliser (style Eclipse)

NIVEAU 00

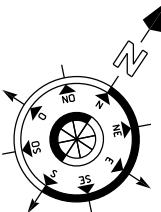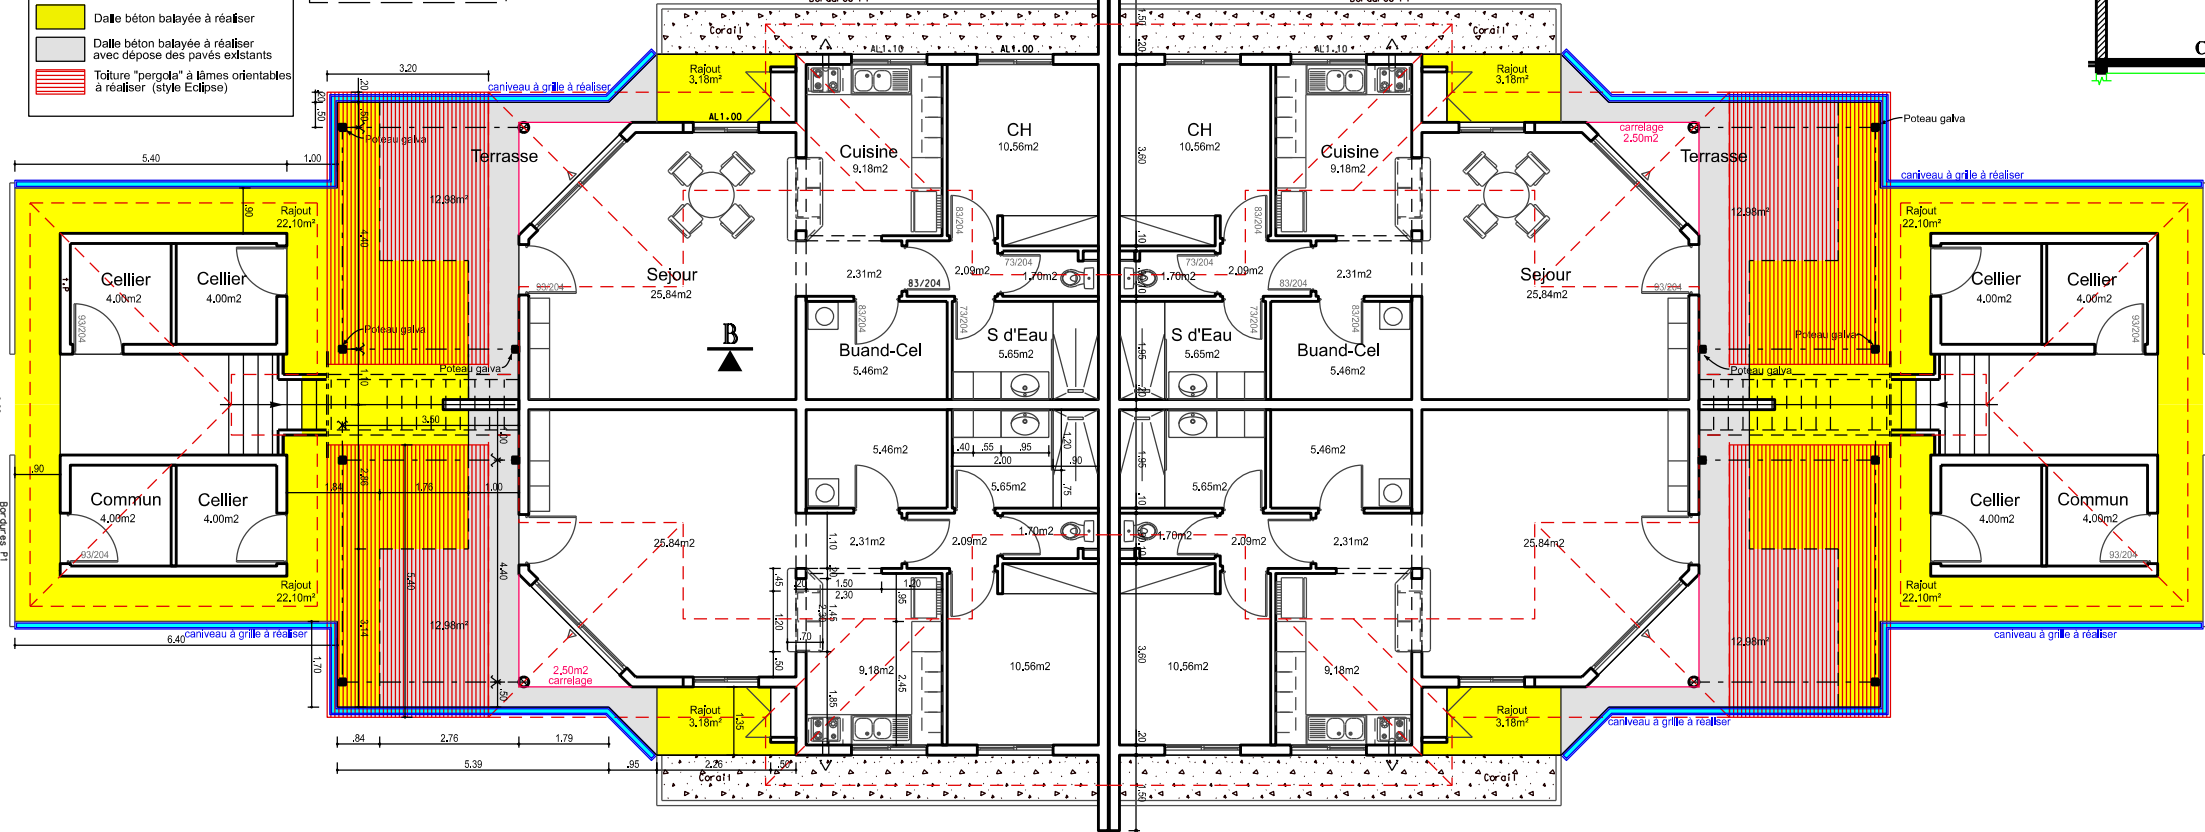

DIRECTION
D'INFRASTRUCTURE
de la DEFENSE
de NOUMÉA
BP 38
98843 NOUMÉA CEDEX

Dessiné par :
OET Tuan PIERREZ

Chargée de projet MO:
TSEF GUILLERM S - tel 292953

Directeur de la DID de NOUMÉA

L'ingénieur en chef de 1ère classe
IC1MI Dominique LANCEN

Commune du MontDore
Résidence Amiral Courbet
Réhabilitation du bâtiment 025
(6 F2)

DCE

PLANS - COUPE

Echelle : 1/ 150

ETAT FUTUR

Nom du fichier :

Nom du fichier



Numéro d'opération :

Ident.Operation

Date

Aout 2025

Indice

Ind

N° Ordre

5 / 6

**MINISTÈRE
DES ARMÉES**
Liberté
Egalité
Fraternité

