

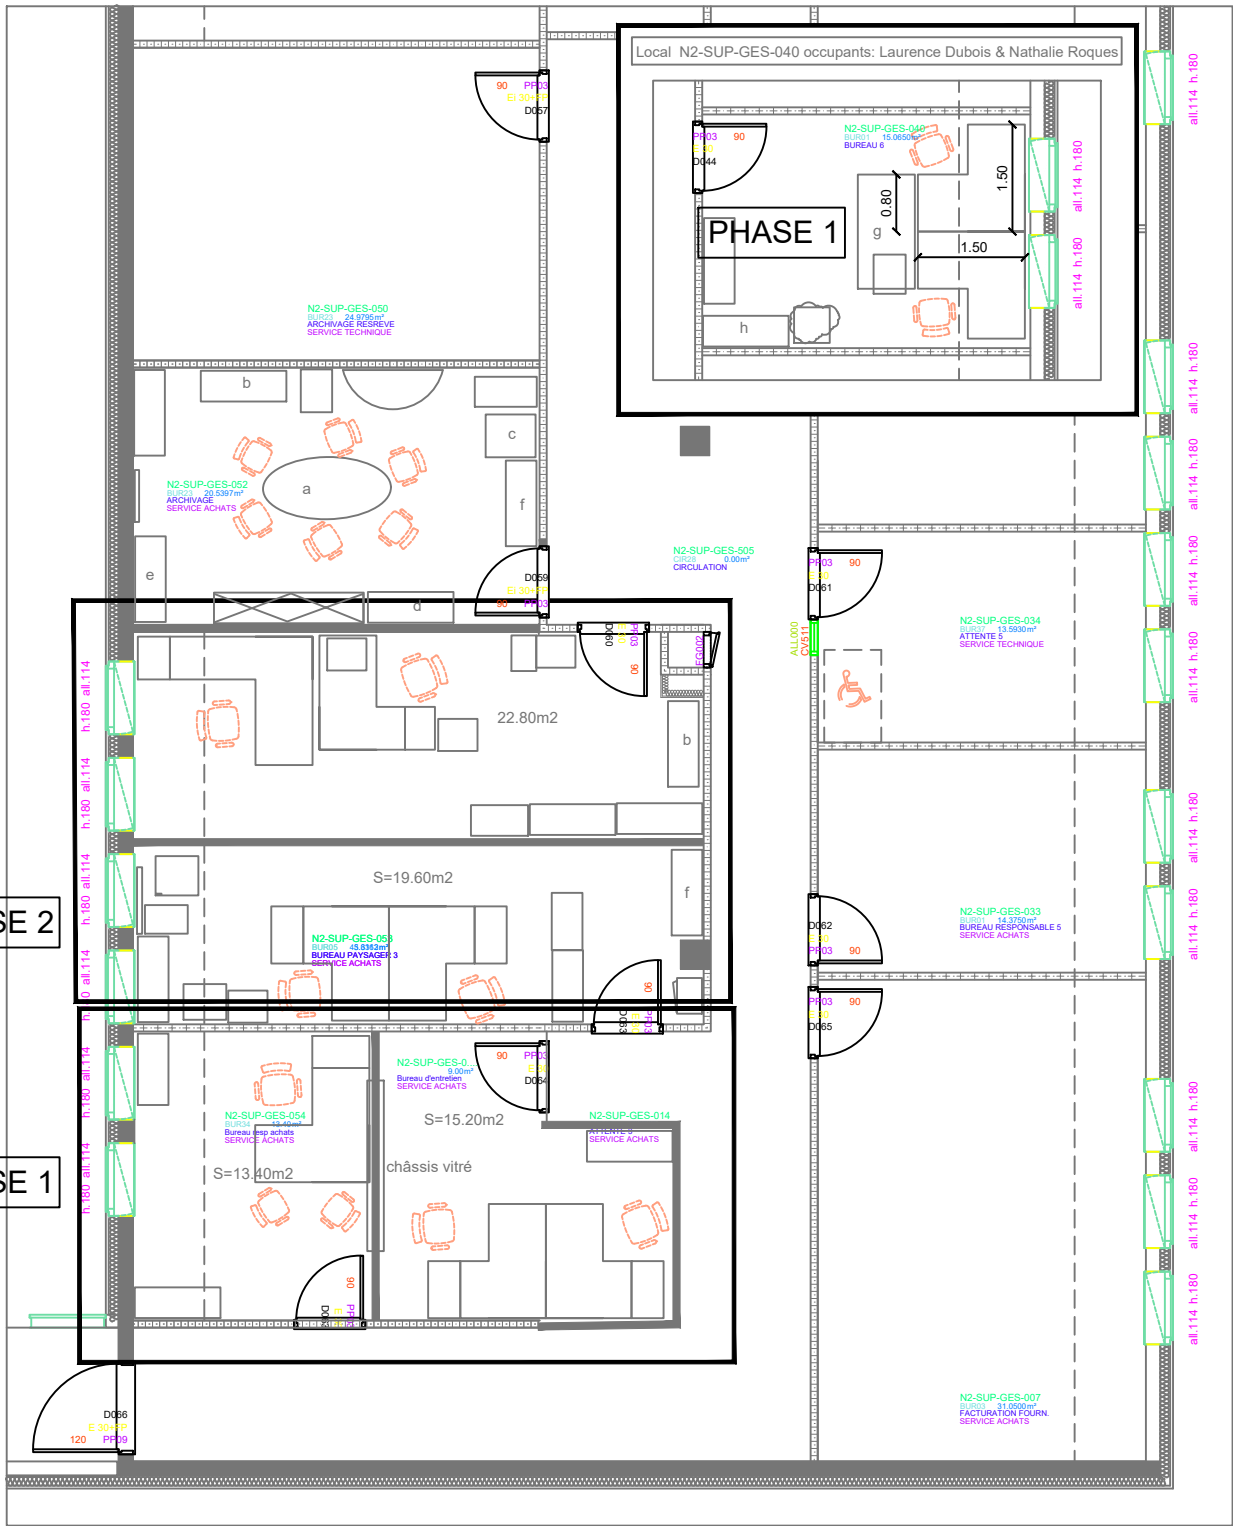


ETAT DES LIEUX

PROJET

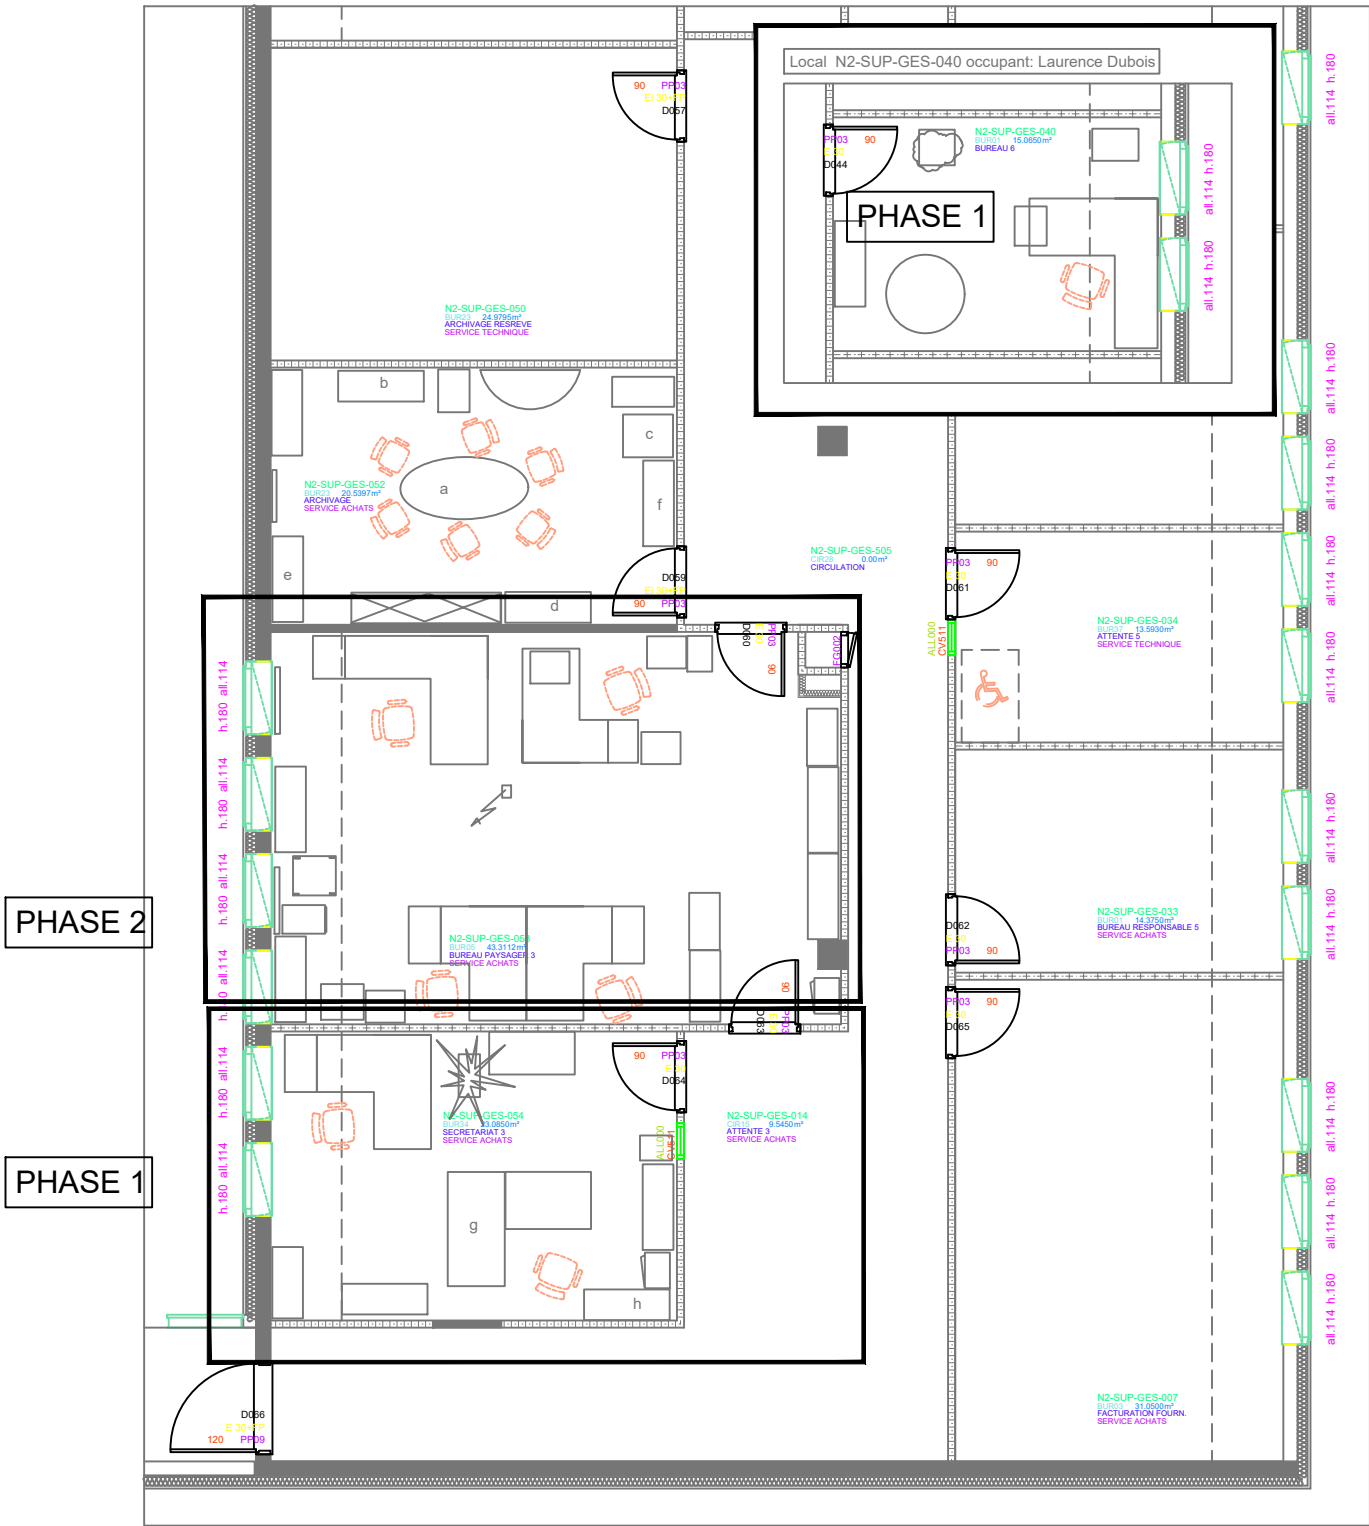

PHASAGE

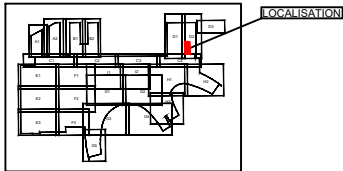

INSTITUT UNIVERSITAIRE DU CANCER
TOULOUSE- ONCOPELE

IUCT-O
Institut Universitaire du Cancer Toulouse - Oncopôle
1,rue Irène Joliot Curie 31059 Toulouse Cedex 09 Téléphone:05-31-15-50-50

Fichier
Aménagement des bureaux service achats

Niveau
R+2

Zone
Z1

Bâtiment
D2

Echelle
1 / 100

Date
09/07/25
29/08/25

Page
A3

N°
01