AD022 Armoire divisionnaire

SR3.7 local VDI situé au N+3

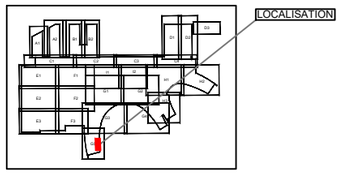

Fourniture et pose de 2 rj45 + 8 pcn

3-3 Rajout de prises suivant repérage ci-dessous

Déplacer pcn existantes

Fourniture et pose d'une goulotte au sol L =1.80ml

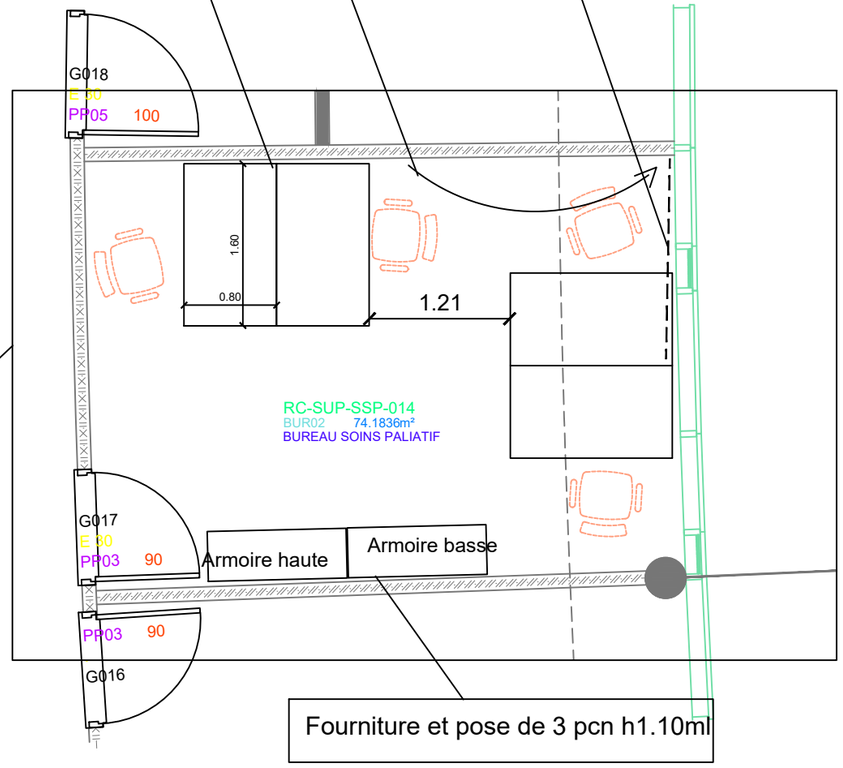

Fourniture et pose de 3 pcn h1.10ml

INSTITUT UNIVERSITAIRE DU CANCER TOULOUSE- ONCOPOLE	IUCT-O Institut Universitaire du Cancer Toulouse - Oncopôle 1,rue Irène Joliot Curie 31059 Toulouse Cedex 09 Téléphone:05-31-15-50-50							N° 10
	Fichier Prestations diverses tous niveaux	Niveau N0	Zone Z3	Bâtiment G5	Echelle 1 / 100	Date 08/07/25	Page	