
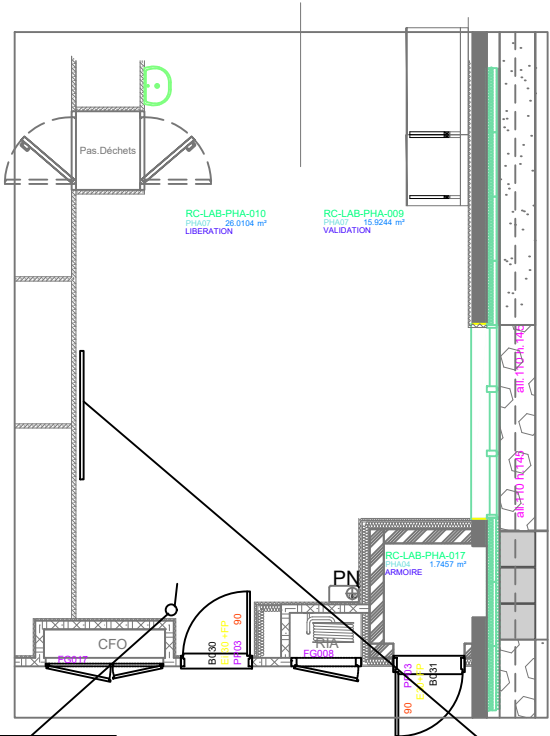


Fourniture et pose d'une ventouse  
48V asservie et raccordé au CMSI

3-4


Extrait de plan sécurité incendie

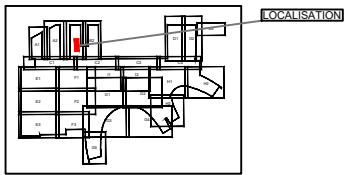

inter du sky ceiling

Fourniture et pose d'un sky ceiling mural  
L1800 X 1200 (image à déterminer)

3-1

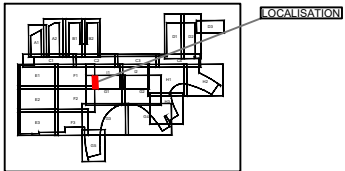

<div><div></div><div>INSTITUT UNIVERSITAIRE DU CANCER TOULOUSE-ONCOPOLE</div></div>	IUCT-O							N° 11
	Institut Universitaire du Cancer Toulouse - Oncopôle 1,rue Irène Joliot Curie 31059 Toulouse Cedex 09 Téléphone:05-31-15-50-50							
	Fichier	Niveau	Zone	Bâtiment	Echelle	Date	Page	
	Prestations diverses tous niveaux	N0	Z1	B1	1 / 100	08/07/25		

IUCT-O								N° 12
	Institut Universitaire du Cancer Toulouse - Oncopôle 1,rue Irène Joliot Curie 31059 Toulouse Cedex 09 Téléphone:05-31-15-50-50							
	Fichier Prestations diverses tous niveaux	Niveau N0	Zone Z2	Bâtiment F2	Echelle 1 / 100	Date 08/07/25	Page	