



ETAT DES LIEUX

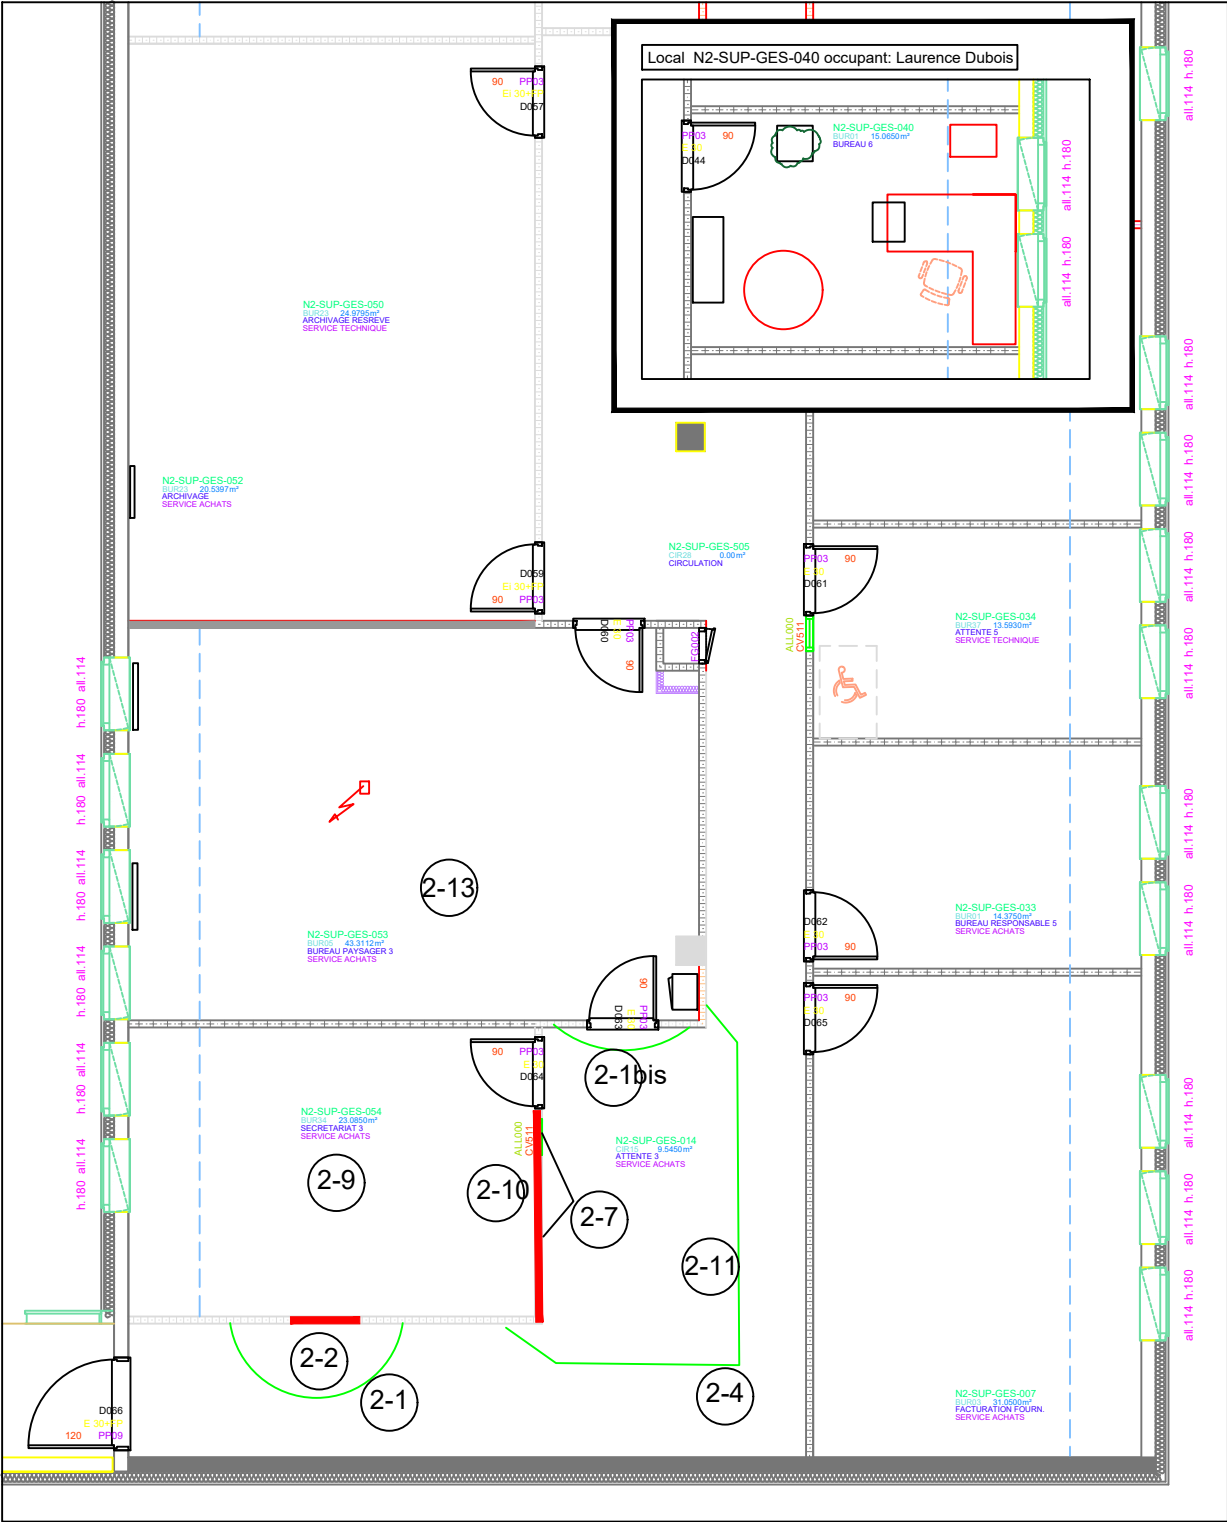


LEGENDE

- A déposer ou évacuer
- A acquérir
- A créer

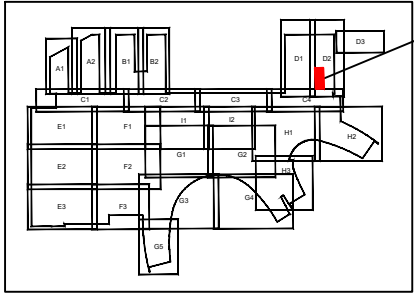

LOCALISATION

PROJET

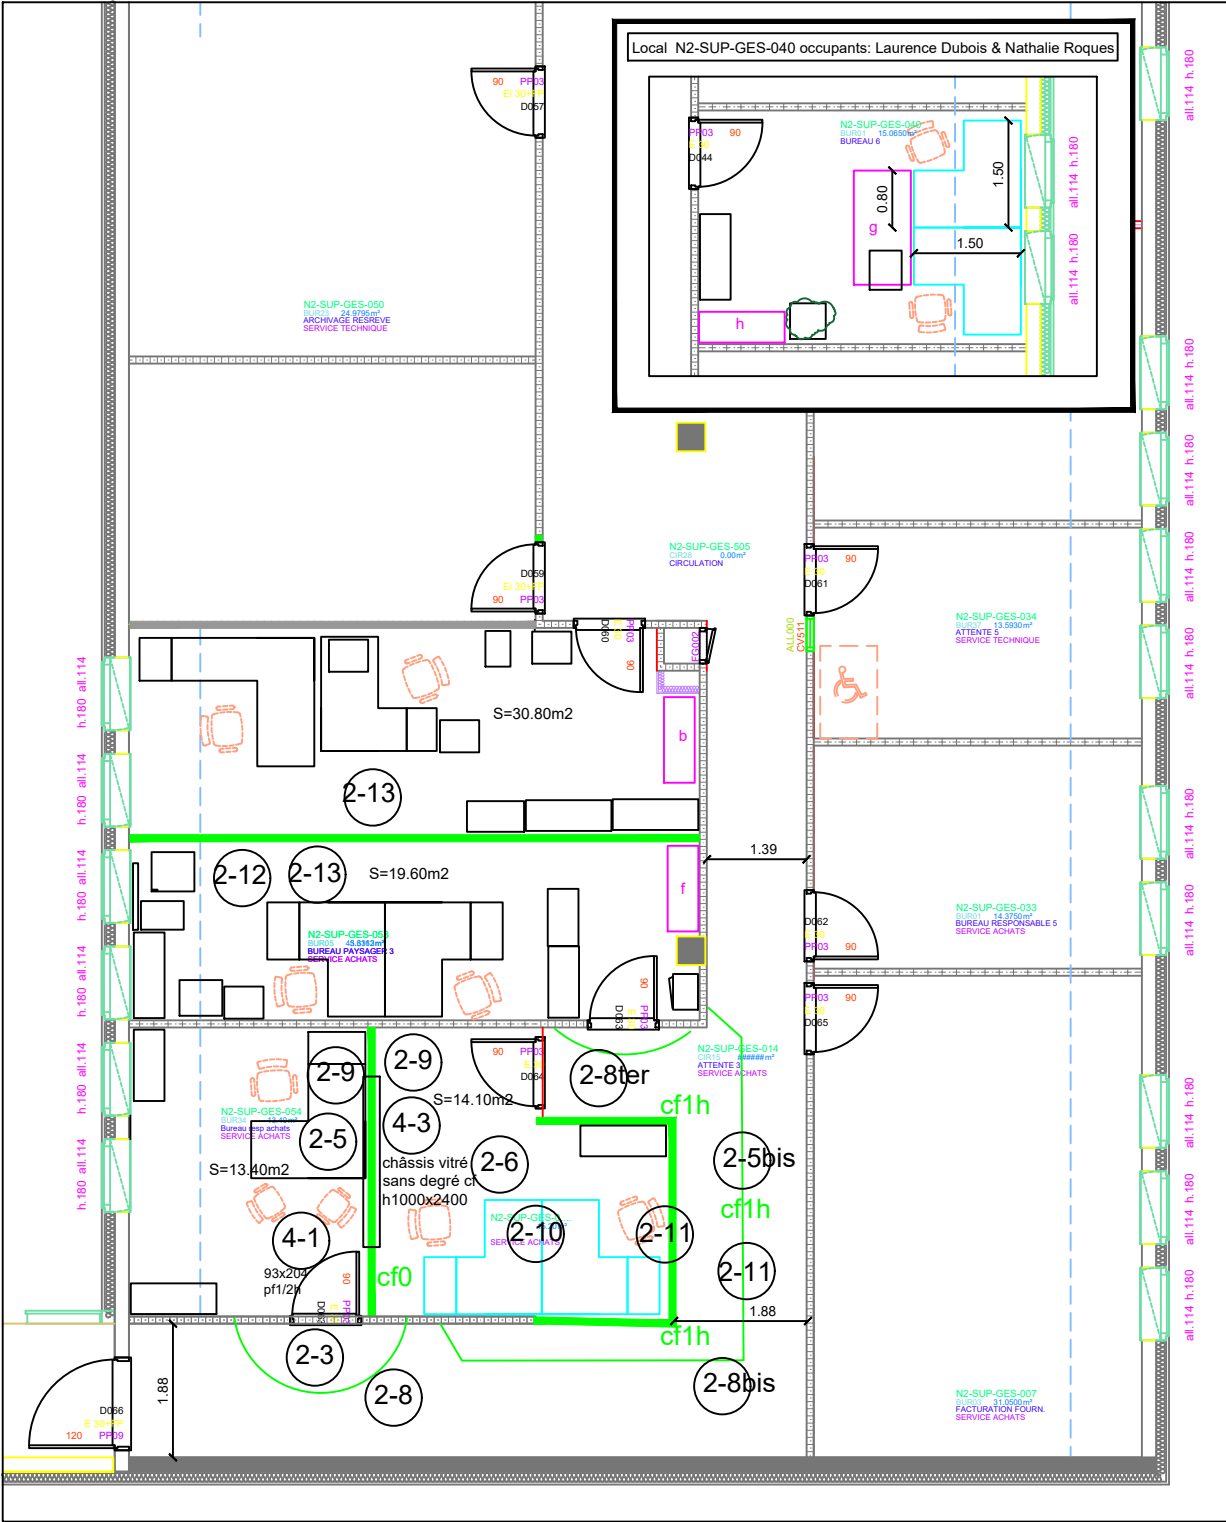

IUCT-O

Institut Universitaire du Cancer Toulouse - Oncopôle  
1,rue Irène Joliot Curie 31059 Toulouse Cedex 09 Téléphone:05-31-15-50-50

Fichier  
Aménagement des bureaux service achats  
repérage des prestations LOT platerrie-fx plafond/menuiserie inter

Niveau  
R+2

Zone  
Z1

Bâtiment  
D2

Echelle  
1 / 100

Date  
29/08/25

Page  
A3

N°  
03