





ETAT DES LIEUX

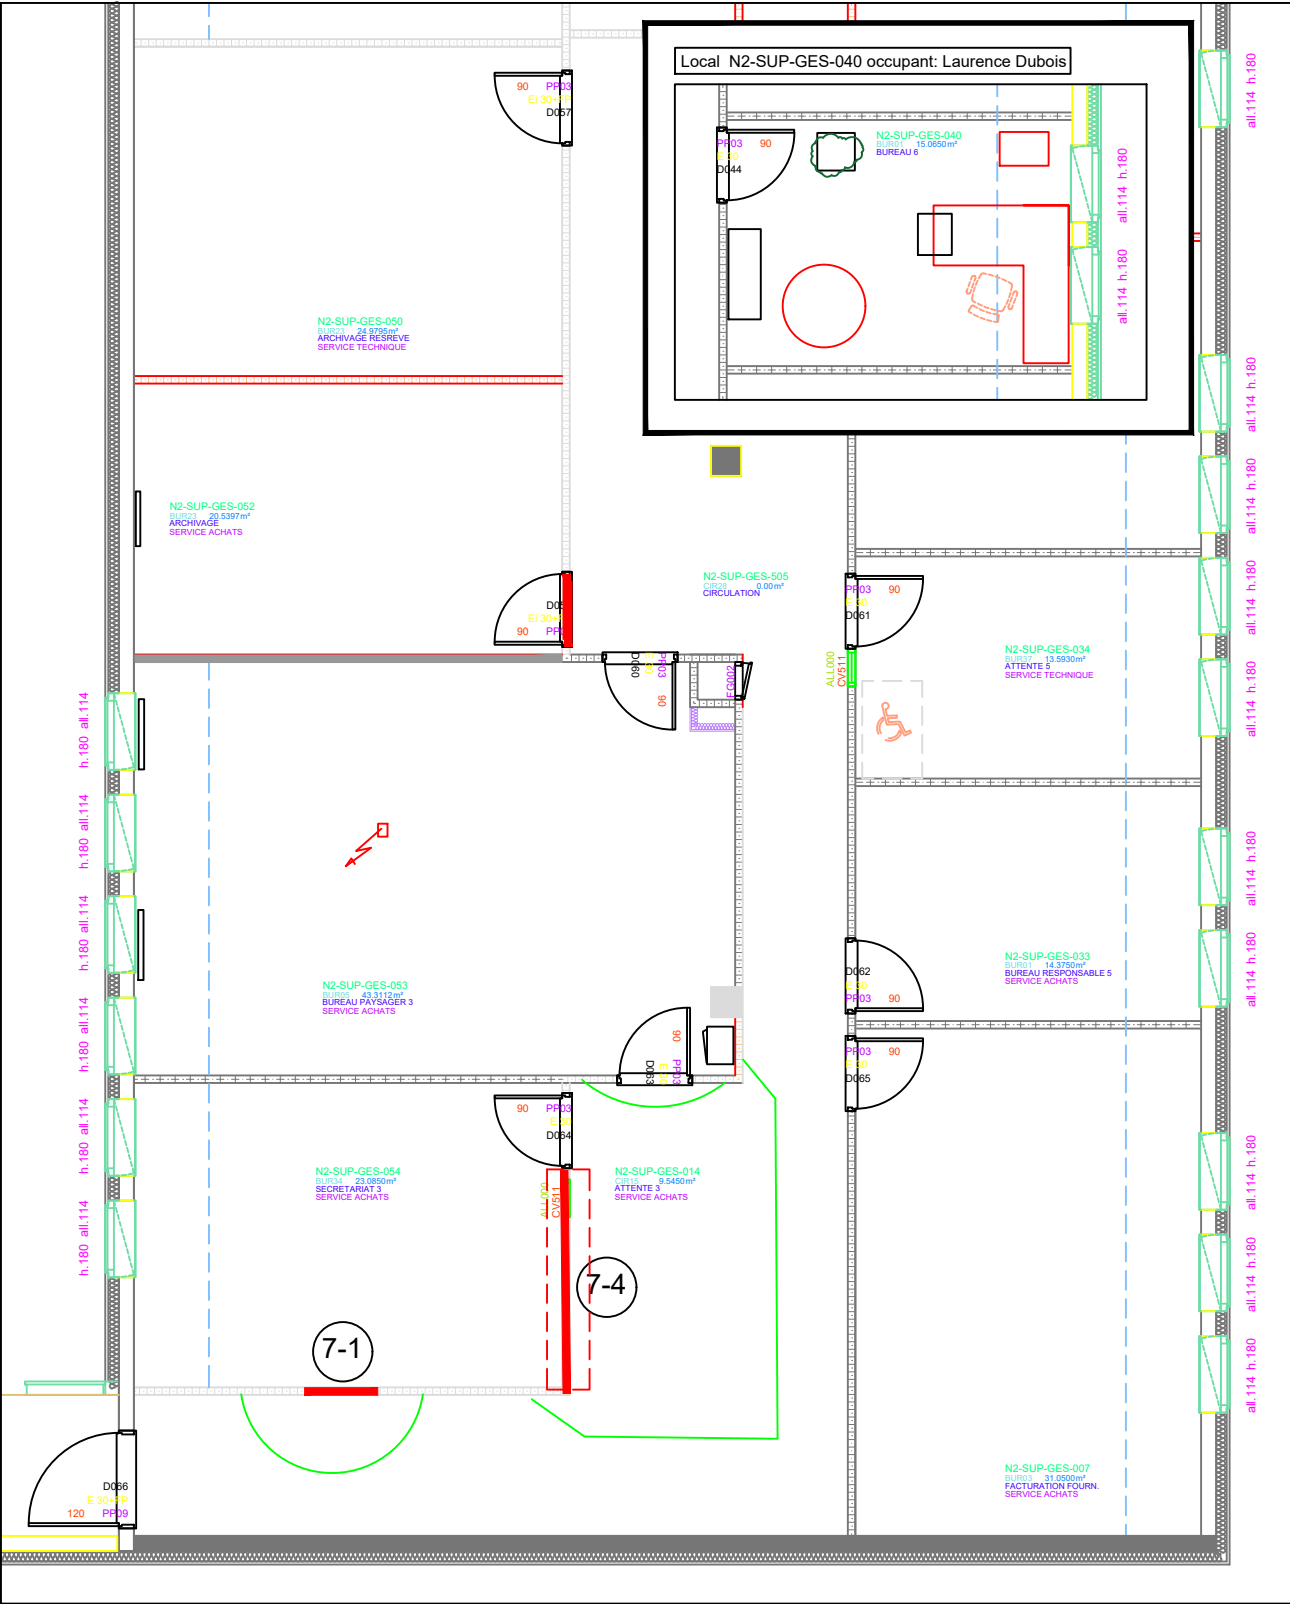

PROJET

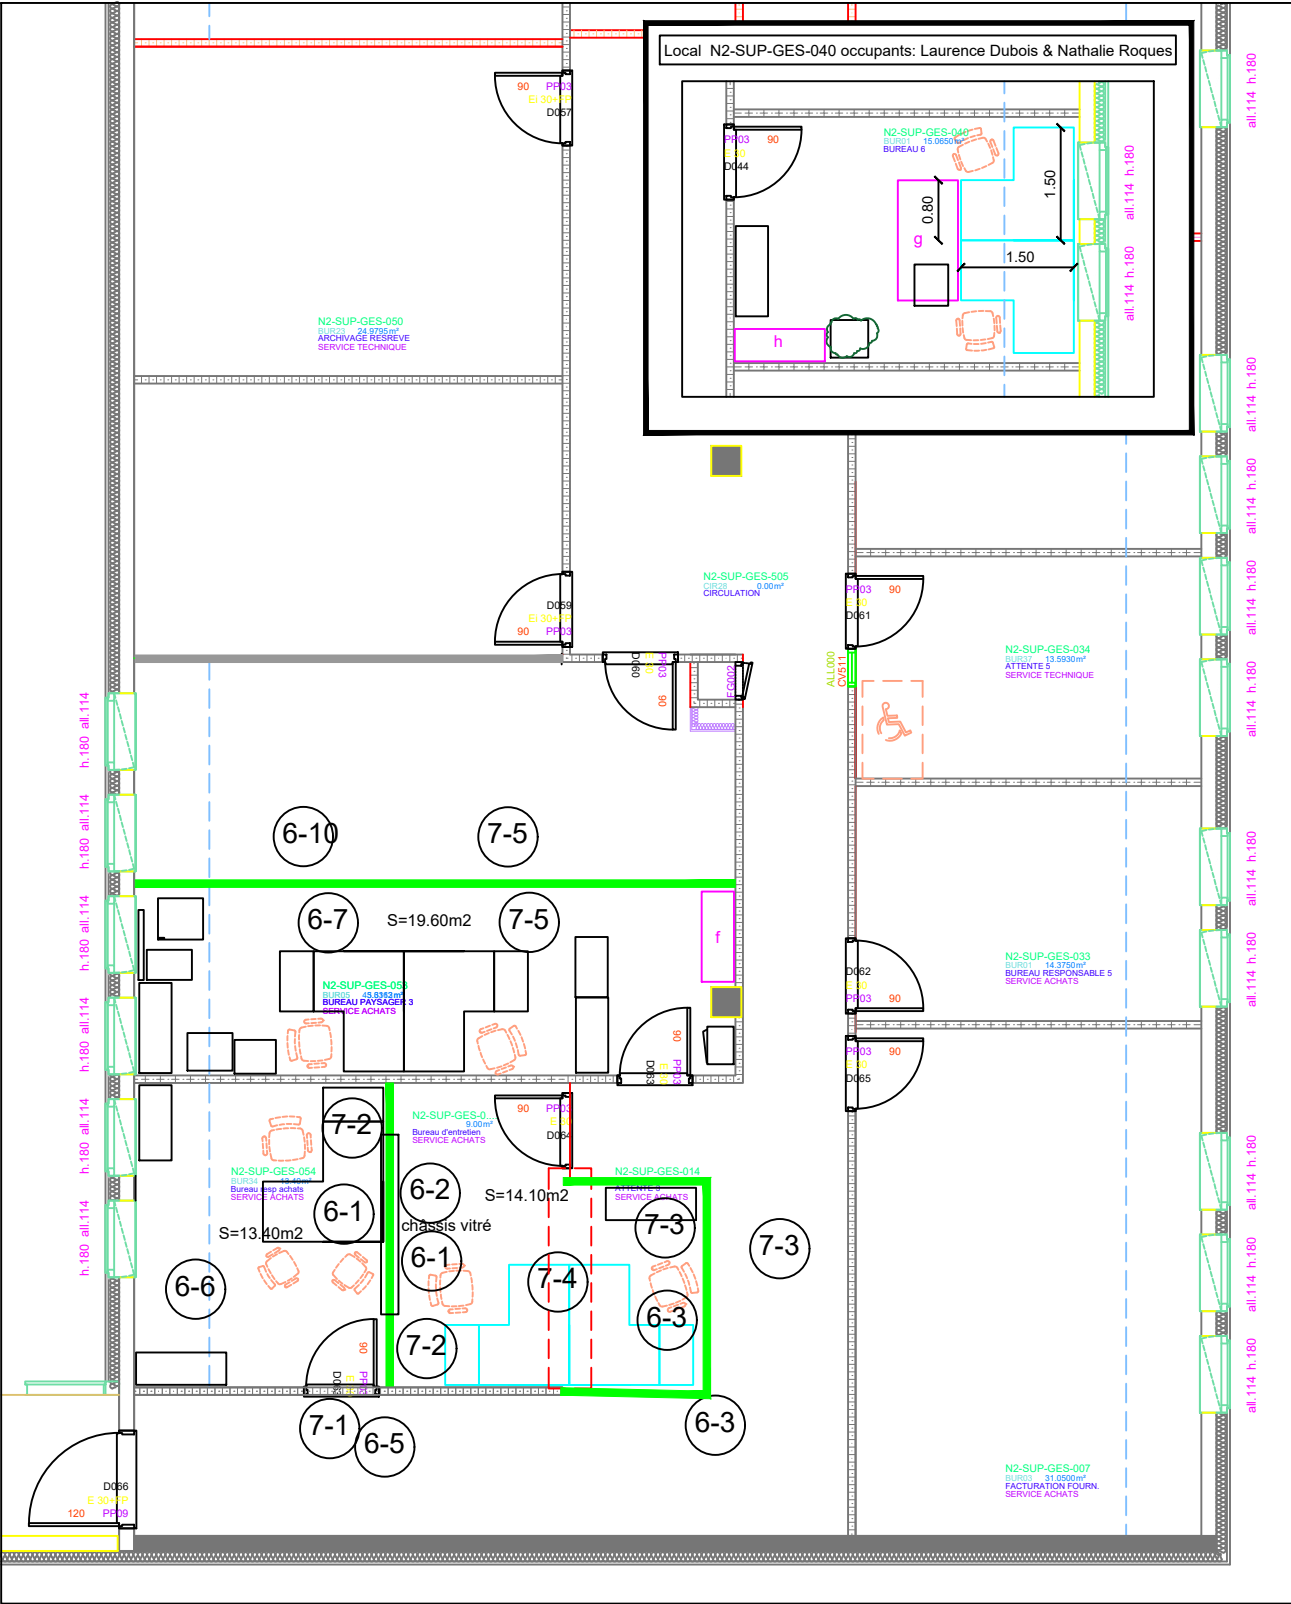

LEGENDE

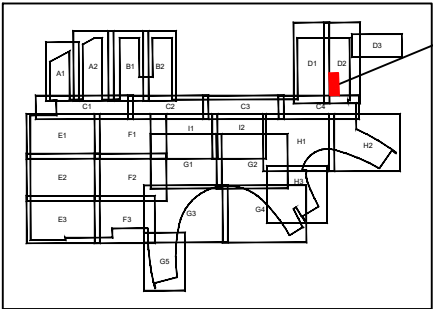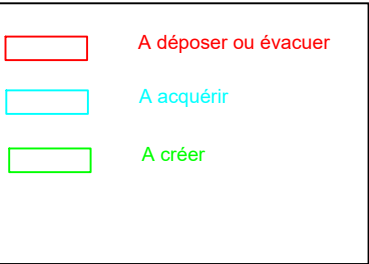

LOCALISATION

 INSTITUT UNIVERSITAIRE DU CANCER TOULOUSE - ONCOPÔLE	IUCT-O Institut Universitaire du Cancer Toulouse - Oncopôle 1,rue Irène Joliot Curie 31059 Toulouse Cedex 09 Téléphone:05-31-15-50-50						N° 05
	Fichier Aménagement des bureaux service achats repérage des prestations LOT peinture et revêtement de sol souple	Niveau R+2	Zone Z1	Bâtiment D2	Echelle 1 / 100	Date 29/08/25	Page A3